

Дизайн-проект дома площадью 208,2 м²

*Примечание: Заказчик, в силу определенных обстоятельств,
на усмотрение оставляет за собой право изменять любые
представленные в проекте отделочные материалы,
технические элементы и прочие предметы интерьера*

Правила изготовления заказных позиций мебели по заданному дизайн-проекту:

1) В дизайн-проекте указаны условные размеры заказной мебели без учета отделки стен, полов и потолков, перед изготовлением ОБЯЗАТЕЛЬНО проведение замера представителем фирмы производителя мебели.

2)! Замеры производятся только ПОСЛЕ ЗАВЕРШЕНИЯ ЧИСТОВОЙ ОТДЕЛКИ помещения, в котором планируется установка изготавливаемой мебели.

3)! Чистовая отделка включает в себя:

- укладку перекрытия;*
- завершенную отделку поверхностей стен (в том числе керамогранитом и керамической плиткой);*
- возведение ГКЛ и ВГКЛ конструкций потолков;*
- возведение дополнительных декоративных конструкций – ГКЛ коробов, ниш и т.д.*
- установку натяжных потолков;*
- установку подоконников;*
- монтаж осветительного оборудования в зоне монтажа в полном объеме;*
- устройство дополнительных декоративных элементов (рейки, панели, молдинги и т.д.).*

4) Цвета и фактуры мебели в проекте даются условно. Подбор фактур и оттенков осуществляется по палитре производителя. Образцы согласовываются непосредственно с заказчиком в индивидуальном порядке.

5) По завершению монтажа производится проверка установленной мебели на ее ПОЛНОЕ ФУНКЦИОНИРОВАНИЕ. Ответственность за функционирование мебели принимает на себя производитель.

ВАЖНО ВО ИЗБЕЖАНИЕ НЕДОРАЗУМЕНИЙ!!

Перед покупкой любого отделочного материала, желательно посмотреть в реальных условиях в салоне!!! Если по факту будет расхождение оттенков, а такое может быть, т.к. ни одно устройство просмотра не дает гарантированно правильный цвет, просите менеджера подобрать аналог по ЦВЕТУ и ФОРМЕ (см. чертежи и визуализацию), это входит в их обязанности!! Благо сегодня есть сотни аналогичных позиций как по внешней отделке, так и по цене. Это касается и КРАСКИ! Перед покупкой убедиться НА МЕСТЕ ПРОДАЖИ в точности оттенка цвета, указанного в проекте и на РАСКЛАДКЕ у продавца салоне в условиях естественного освещения!! Если оттенки разнятся, а такое может быть из-за несовершенства передачи оттенков через интернет, просите помочь подобрать подобный оттенок, показав визуализацию проекта!!


Ссылки, указанные в проекте, не являются жесткой привязкой и обязательством покупки именно в этом магазине или салоне, это всего лишь возможность еще лучше изучить тот или иной материал. В любом случае делайте самостоятельно поиск, у вас есть наименование и производители. Например, отделочные материалы (краска, плитка и т.п.), лучше покупать в салоне, так как будет возможность посмотреть материал, и магазин несет ответственность за правильную партию и сохранность.

ССЫЛКИ НА МЕБЕЛЬ И ОСВЕЩЕНИЕ В ВЕДОМОСТИ НЕ ЯВЛЯЮТСЯ ОБЯЗАТЕЛЬНЫМИ РЕКОМЕНДАЦИЯМИ НА ПОКУПКУ ПО УКАЗАННЫМ АДРЕСАМ, ОНИ ПРЕДНАЗНАЧЕНЫ ДЛЯ ПРОСМОТРА И УДОБНОЙ НАВИГАЦИИ И САМОСТОЯТЕЛЬНОГО ПОИСКА. ЕСЛИ ВАМ НЕОБХОДИМА ПОМОЩЬ В ПОКУПКЕ, МЫ МОЖЕМ ВАМ ПОРЕКОМЕНДОВАТЬ ОПРЕДЕЛЕННЫЙ МАГАЗИН, КОТОРЫЙ ВАМ СДЕЛАЕТ ПОДБОРКУ И ДОСТАВКУ ДО ВАШЕГО АДРЕСА .

Надеемся на понимание предоставленной информации и большое спасибо за приятный и интересный проект!

<i>N Листа</i>	<i>Название</i>	<i>N Листа</i>	<i>Название</i>
1	Обложка	26	Развертка детского санузла
2	Правила изготовления заказных позиций мебели	27	Развертка холла (2 этаж)
3	Состав проекта	28	Спецификация мебели
4	Обмерный план	29	Визуализация мастер-санузла
5	План демонтажных и монтажных работ	30	Визуализация гостевой гардеробной
6	Обмерный план после проведения монтажных работ	31	Визуализация детской гардеробной
7	План расстановки мебели	32	Визуализация детской комнаты
8	План напольного покрытия	33	Визуализация мастер-спальни
9	План потолка с привязками	34	Визуализация гардеробной мастер-спальни
10	План размещения осветительного оборудования с привязками	35	Визуализация холла
11	План выключателей с указанием групп включения	36	Визуализация гостевой спальни (2 этаж)
12	План размещения силовых и слаботочных розеток	37	Визуализация детского санузла
13	План привязок сантехнического оборудования	38	Визуализация кладовой
14	Развертка кухни-гостиной	39	Визуализация гардеробной (1 этаж)
15	Развертка кладовой и гардеробной (1 этаж)	40	Визуализация гостевого санузла
16	Развертка гостевой спальни (1 этаж)	41	Визуализация котельной
17	Развертка холла (1 этаж)	42	Визуализация кабинета
18	Развертка гостевого санузла	43	Визуализация тамбура
19	Развертка тамбура и котельной	44	Визуализация холла
20	Развертка кабинета	45	Визуализация кухни-гостиной
21	Развертка гостевой спальни (2 этаж)	46	Визуализация гостевой спальни (1 этаж)
22	Развертка гостевой гардеробной		
23	Развертка мастер-спальни, гардеробной		
24	Развертка мастер-санузла		
25	Развертка детской, гардеробной		

Изм.	Кол. уч.	Лист	№ док.	Подп.	Дата	Дизайн-проект квартиры	Стадия	Лист	Масштаб
Дизайнер							ДП		
Разработал						Лист 3		Листов	
							Состав проекта		

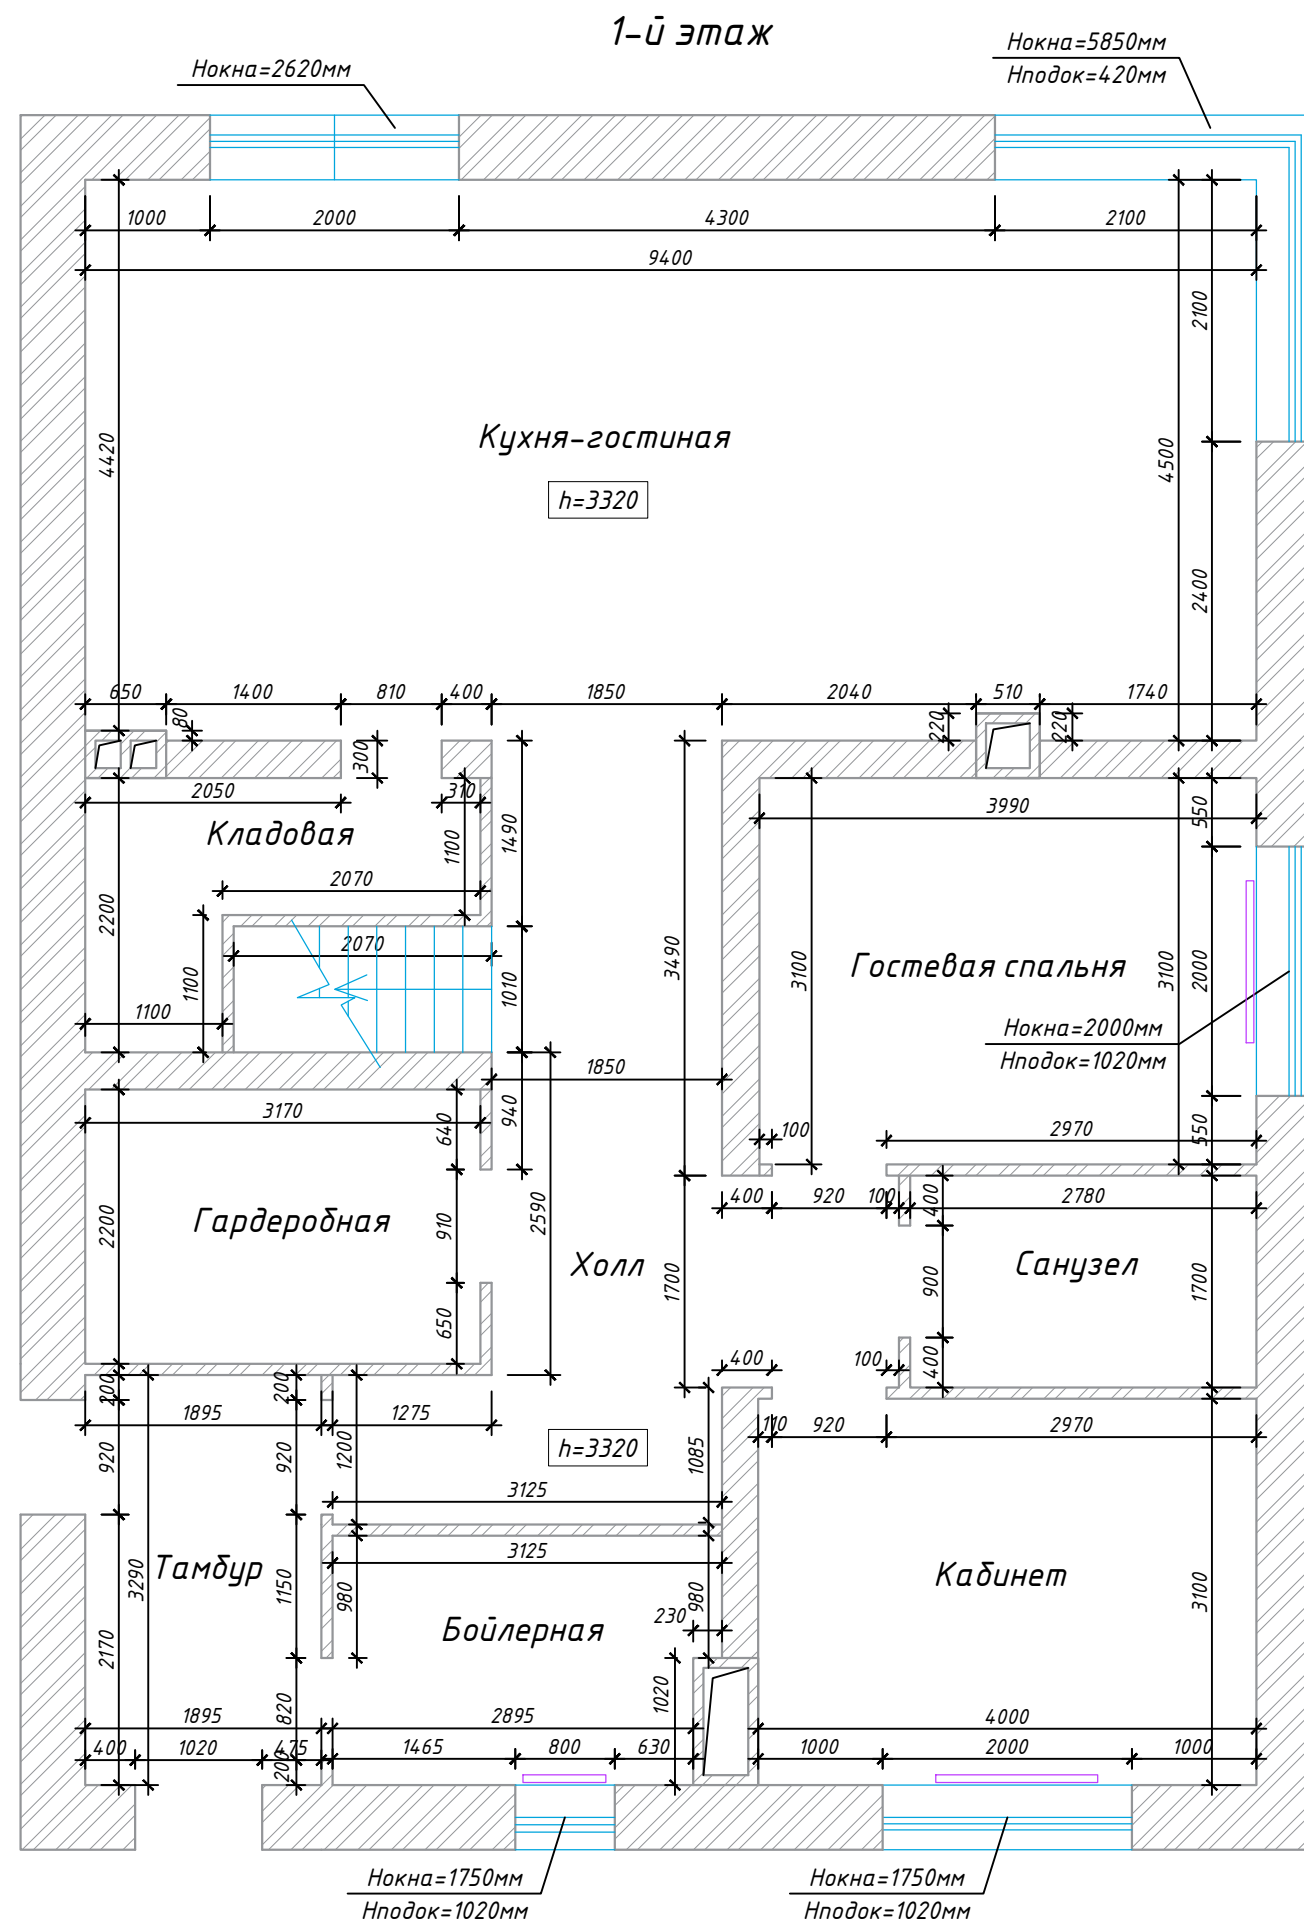


Условные обозначения:

Обозн.	Наименование
	Стены существующие
	Радиатор
	Короб коммуникаций

Изм.	Кол. уч.	Лист	№ док.	Подп.	Дата	Дизайн-проект квартиры	Стадия	Лист	Масштаб
Дизайнер							ДП		1:60
Разработал							Лист 4.1	Листов	
Обмерный план									

1. Высота помещений первого этажа 3320мм, второго этажа - 3050мм
 2. Общая площадь помещений составляет 208,2 м2

2-й этаж

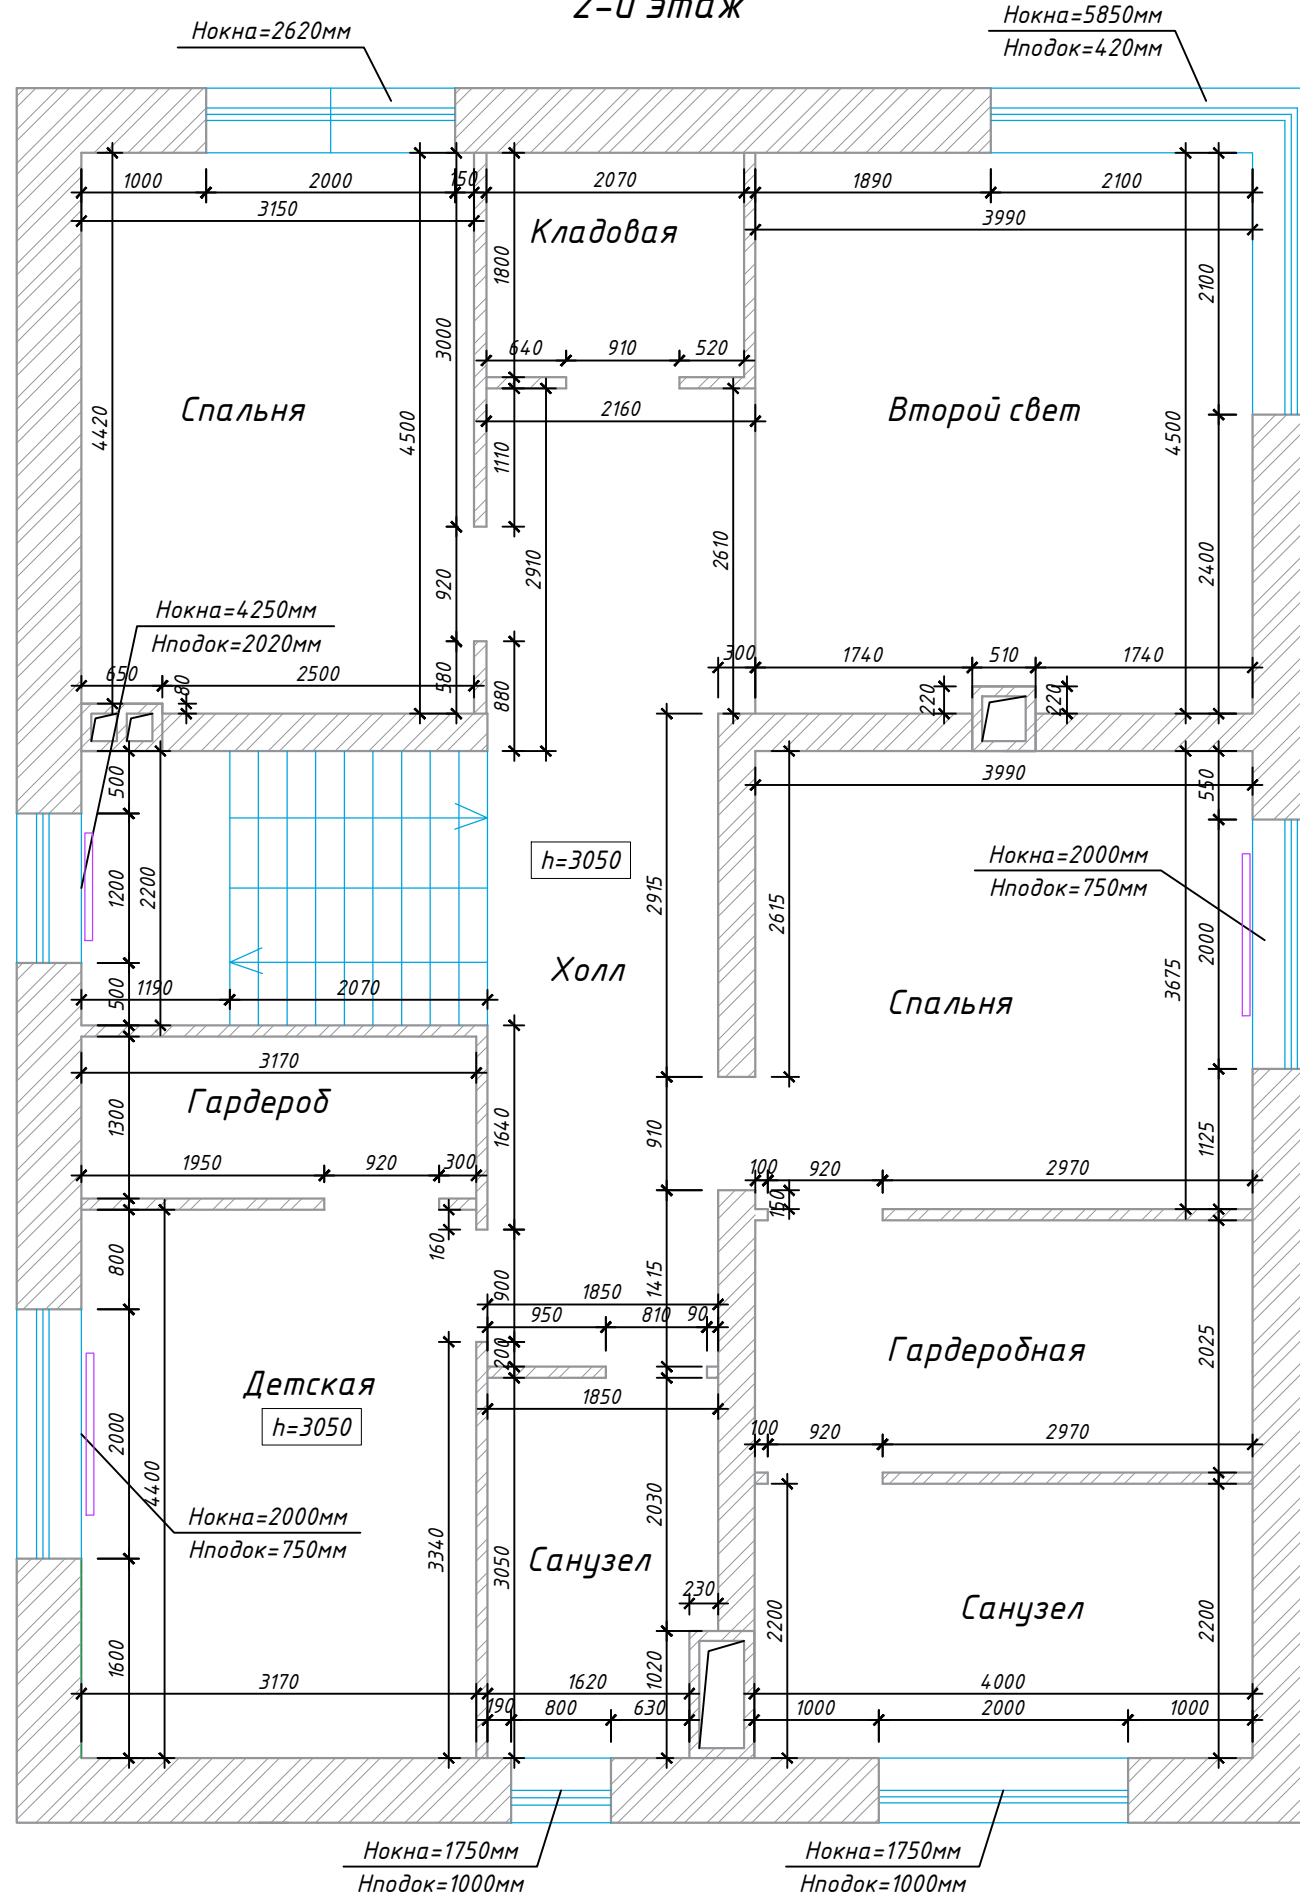


Условные обозначения:

Обозн.	Наименование
	Стены существующие
	Радиатор
	Короб коммуникаций

1. Высота помещений первого этажа 3320мм, второго этажа - 3050мм
 2. Общая площадь помещений составляет 208,2 м2

Изм.	Кол. уч.	Лист	№ док.	Подп.	Дата	Дизайн-проект квартиры	Стадия	Лист	Масштаб
Дизайнер							ДП		1:60
Разработал							Лист 4.2	Листов	
Обмерный план									

Обозн.	Наименование
	Стены существующие
	Радиатор
	Короб коммуникаций
	Перегородка демонтируемая
	Перегородка возводимая
	Зашивка инсталляций, короба (Влагостойкий материал, например ВГКЛ)

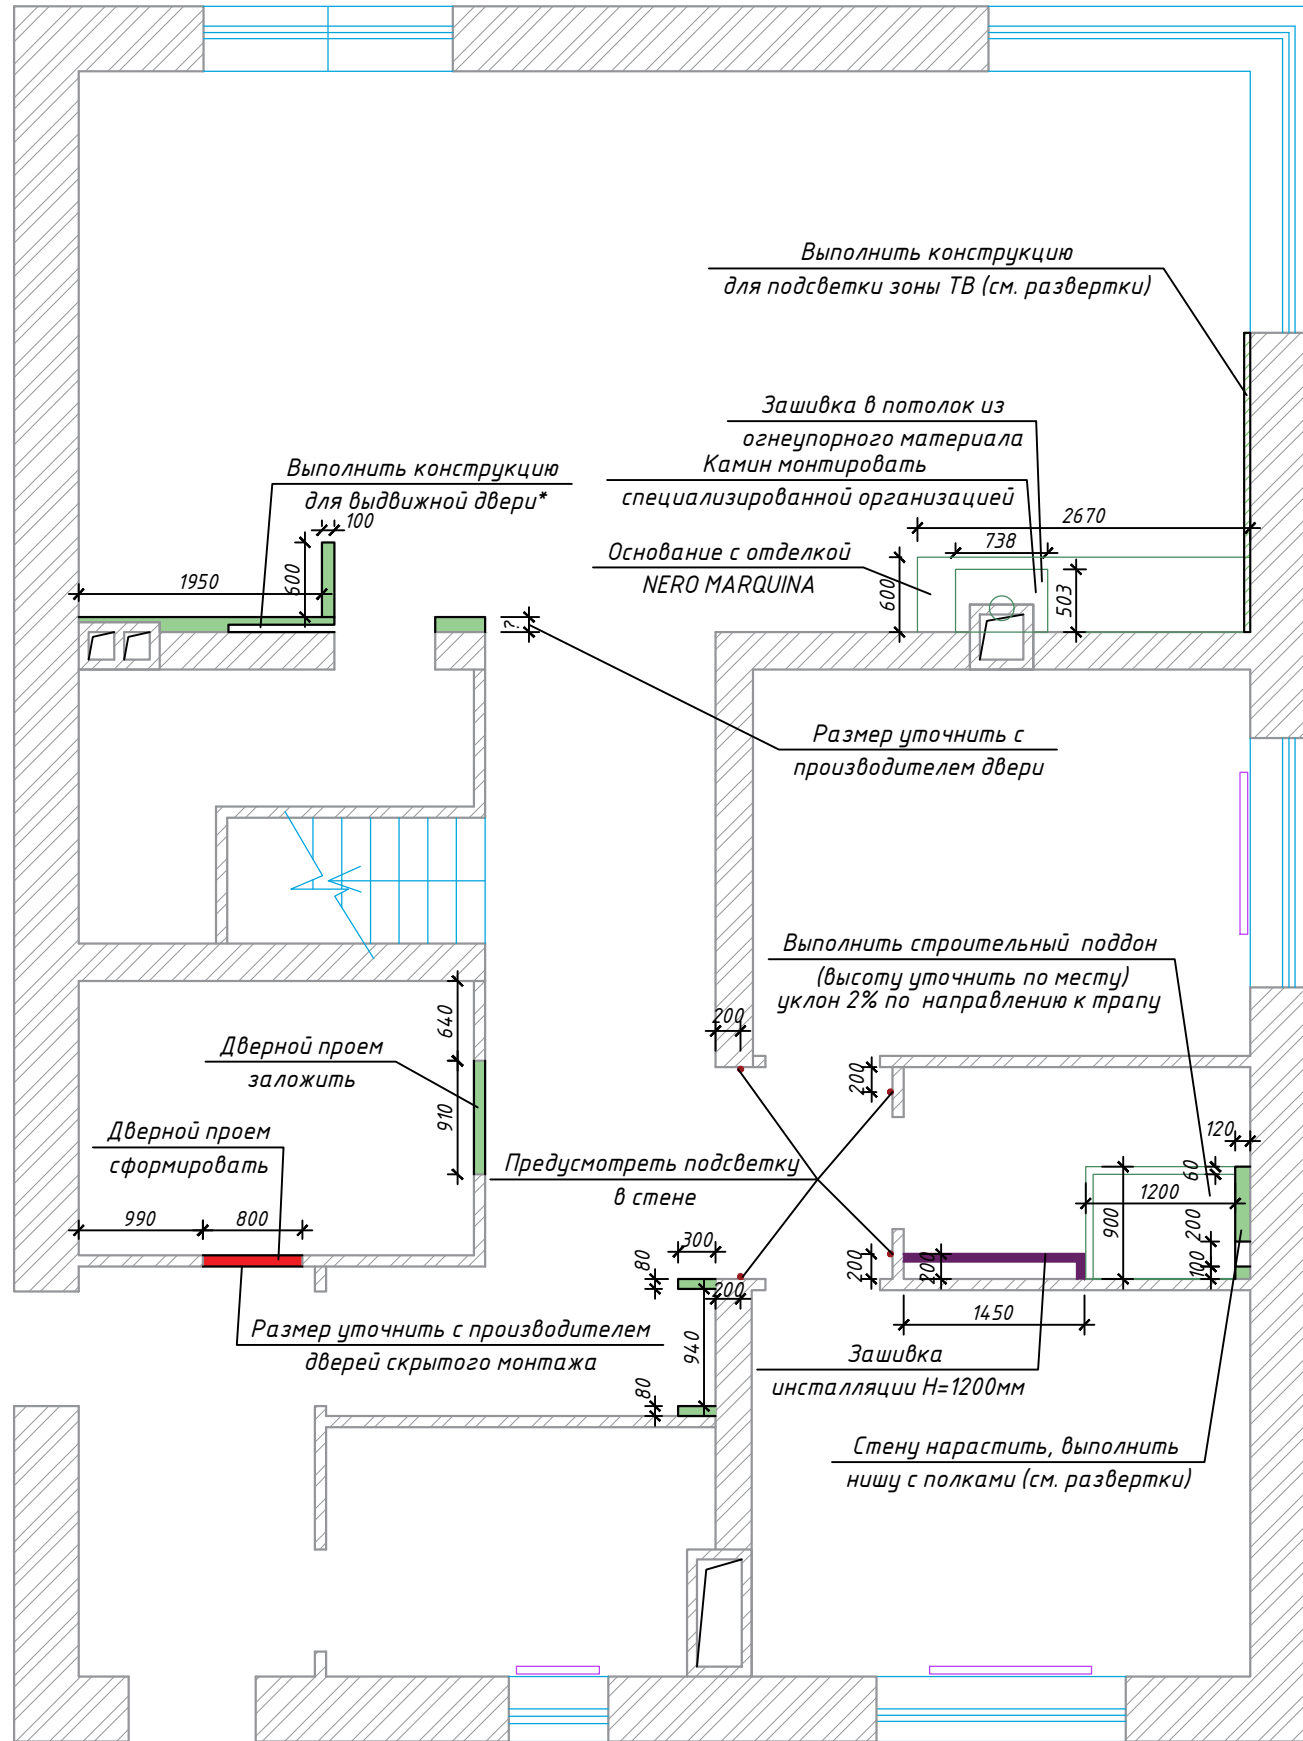


Примечание:

1. Перед началом монтажных работ согласовать точные размеры проемов с производителем дверей скрытого монтажа
 2. Учесть технологические зазоры для встроенной мебели (на кухне, в ванной) и сантехники
 3. Материал возводимых перегородок на усмотрение заказчика.
В местах расположения подвесной мебели необходимо предусмотреть усиление перегородок
 4. Все стены выровнять, монтажные углы вывести строго под 90°
 5. Чертежи разработаны по чертежам проекта дома. Необходимо учесть корректировку размеров при выполнении работ по выравниванию стен
 6. Выполнить гидроизоляцию мокрых зон
 7. В местах расположения счетчиков обеспечить технологический доступ (скрытый лючок)
- * Важно на первых этапах продумать конструкцию крепления раздвижных дверей, предусмотреть с производителем крепление в соответствии с выбранной моделью.
** - необходима консультация специалиста

Изм.	Кол. уч.	Лист	№ док.	Подп.	Дата	Дизайн-проект квартиры		
Дизайнер						Стадия	Лист	Масштаб
Разработал						ДП		1:60
						Лист 5.1	Листов	
						План демонтажных и монтажных работ		

Условные обозначения:


Обозн.	Наименование
	Стены существующие
	Радиатор
	Короб коммуникаций
	Перегородка демонтируемая
	Перегородка возводимая
	Зашивка инсталляций, короба (Влагостойкий материал, например ВГКЛ)

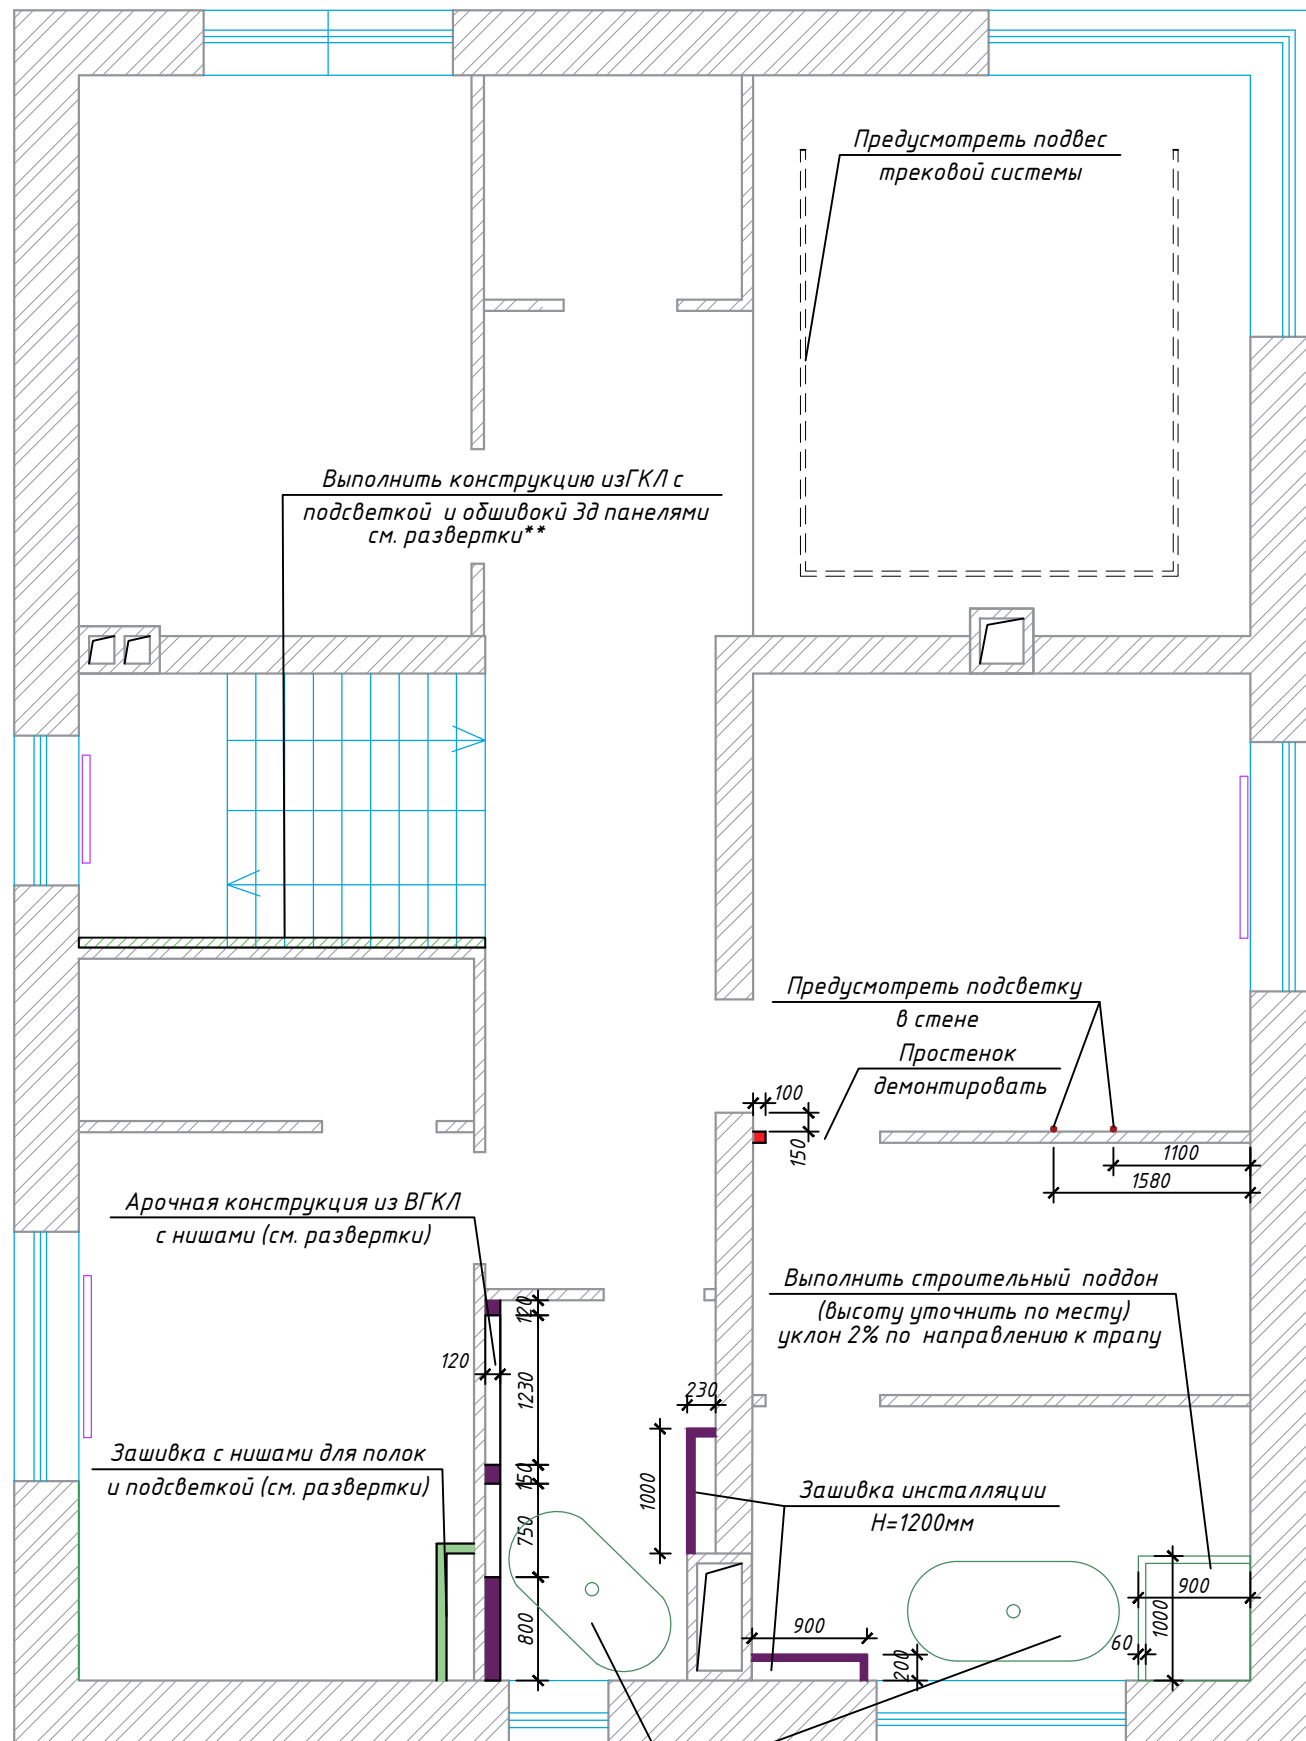

- Примечание:
1. Перед началом монтажных работ согласовать точные размеры проемов с производителем дверей скрытого монтажа
 2. Учесть технологические зазоры для встроенной мебели (на кухне, в ванной) и сантехники
 3. Материал возводимых перегородок на усмотрение заказчика.
В местах расположения подвесной мебели необходимо предусмотреть усиление перегородок
 4. Все стены выровнять, монтажные углы вывести строго под 90°
 5. Чертежи разработаны по чертежам проекта дома. Необходимо учесть корректировку размеров при выполнении работ по выравниванию стен
 6. Выполнить гидроизоляцию мокрых зон
 7. В местах расположения счетчиков обеспечить технологический доступ (скрытый лючок)
- * Важно на первых этапах продумать конструкцию крепления раздвижных дверей, предусмотреть с производителем крепление в соответствии с выбранной моделью.
** - необходима консультация специалиста

Изм.	Кол. уч.	Лист	№ док.	Подп.	Дата				
Дизайнер						Дизайн-проект квартиры	Стадия	Лист	Масштаб
Разработал							ДП		1:60
							Лист 5.2	Листов	
						План демонтажных и монтажных работ			

1-й этаж

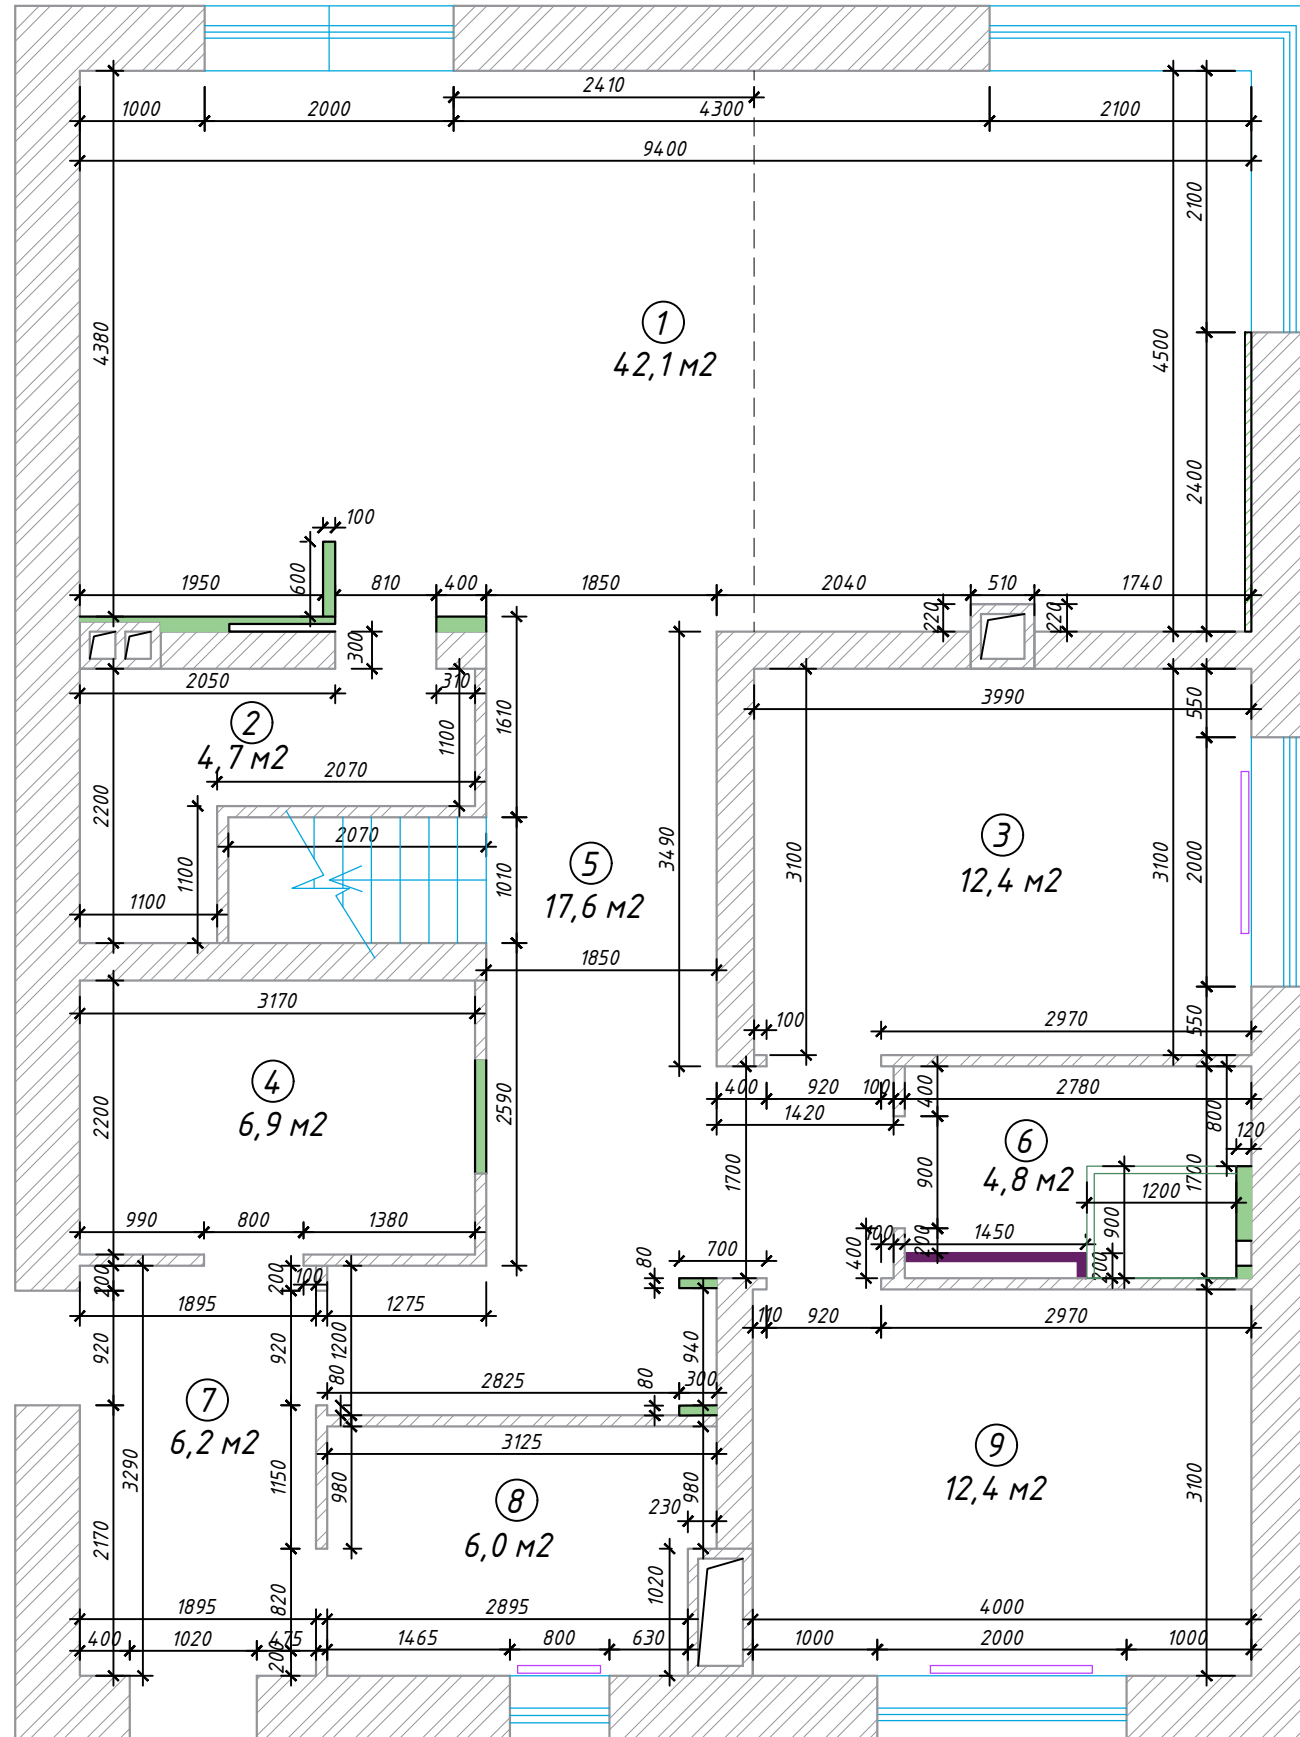

Экспликация помещений

Обозн.	Наименование	Площадь кв. м.
1	Кухня-гостиная	42,1
2	Кладовая	4,7
3	Спальня гостевая	12,4
4	Гардеробная	6,9
5	Холл	17,6
6	Санузел	4,8
7	Тамбур	6,2
8	Бойлерная	6,0
9	Кабинет	12,4
10	Спальня гостевая	14,1
11	Гардеробная гостевая	3,7
12	Холл	22,5
13	Мастер-спальня	14,7
14	Детская	13,9
15	Санузел детей	5,3
16	Мастер-гардеробная	8,1
17	Мастер-санузел	8,8
18	Гардероб детский	4,0
Общая площадь		208,2

Условные обозначения:


Обозн.	Наименование
	Стены существующие
	Радиатор
	Короб коммуникаций
	Перегородка возводимая
	Зашивка инсталляций, короба (Влагостойкий материал, например ВГКЛ)

Примечание:

1. Чертежи разработаны по проекту строительства дома. Необходимо учесть корректировку размеров при выполнении работ по выравниванию стен
2. Проемы в площадь не включены

Изм.	Кол. уч.	Лист	№ док.	Подп.	Дата				
Дизайнер						Дизайн-проект квартиры	Стадия	Лист	Масштаб
Разработал							ДП		1:60
							Лист 6.1	Листов	
						Обмерный план после проведения монтажных работ			

2-й этаж

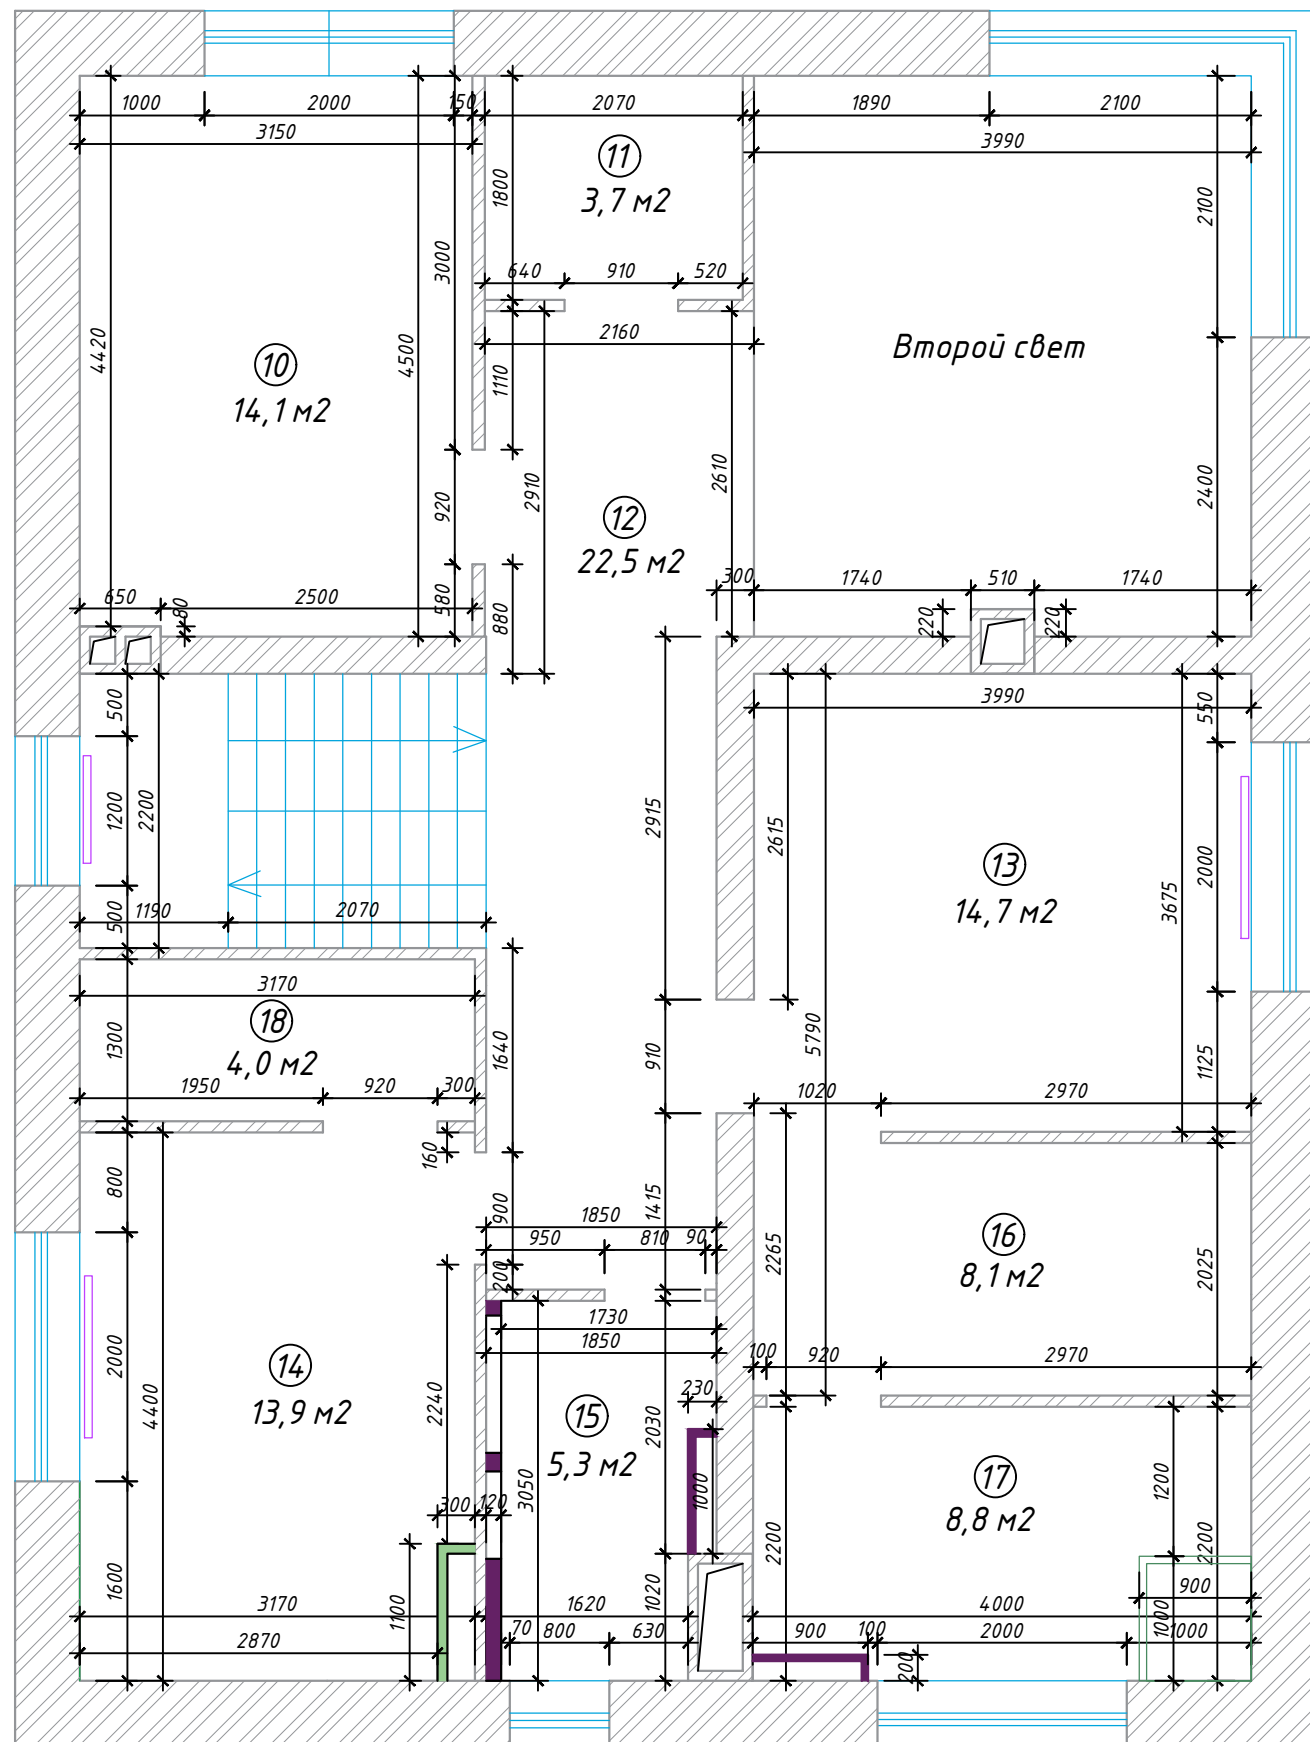

Экспликация помещений

Обозн.	Наименование	Площадь кв. м.
1	Кухня-гостиная	42,1
2	Кладовая	4,7
3	Спальня гостевая	12,4
4	Гардеробная	6,9
5	Холл	17,6
6	Санузел	4,8
7	Тамбур	6,2
8	Бойлерная	6,0
9	Кабинет	12,4
10	Спальня гостевая	14,1
11	Гардеробная гостевая	3,7
12	Холл	22,5
13	Мастер-спальня	14,7
14	Детская	13,9
15	Санузел детей	5,3
16	Мастер-гардеробная	8,1
17	Мастер-санузел	8,8
18	Гардероб детский	4,0
Общая площадь		208,2

Условные обозначения:

Обозн.	Наименование
	Стены существующие
	Радиатор
	Короб коммуникаций
	Перегородка возводимая
	Зашивка инсталляций, коробка (Благостойкий материал, например ВГКЛ)


Примечание:

- Чертежи разработаны по проекту строительства дома. Необходимо учесть корректировку размеров при выполнении работ по выравниванию стен
- Проемы в площадь не включены

Изм.	Кол. уч.	Лист	№ док.	Подп.	Дата	Дизайн-проект квартиры		
Дизайнер						Стадия	Лист	Масштаб
Разработал						ДП		1:60
						Лист 6.2	Листов	
						Обмерный план после проведения монтажных работ		

1-й этаж

Диван модульный A10Lux(3 шт.), 90(1 шт.)
Обивка: Велюр Bella 39

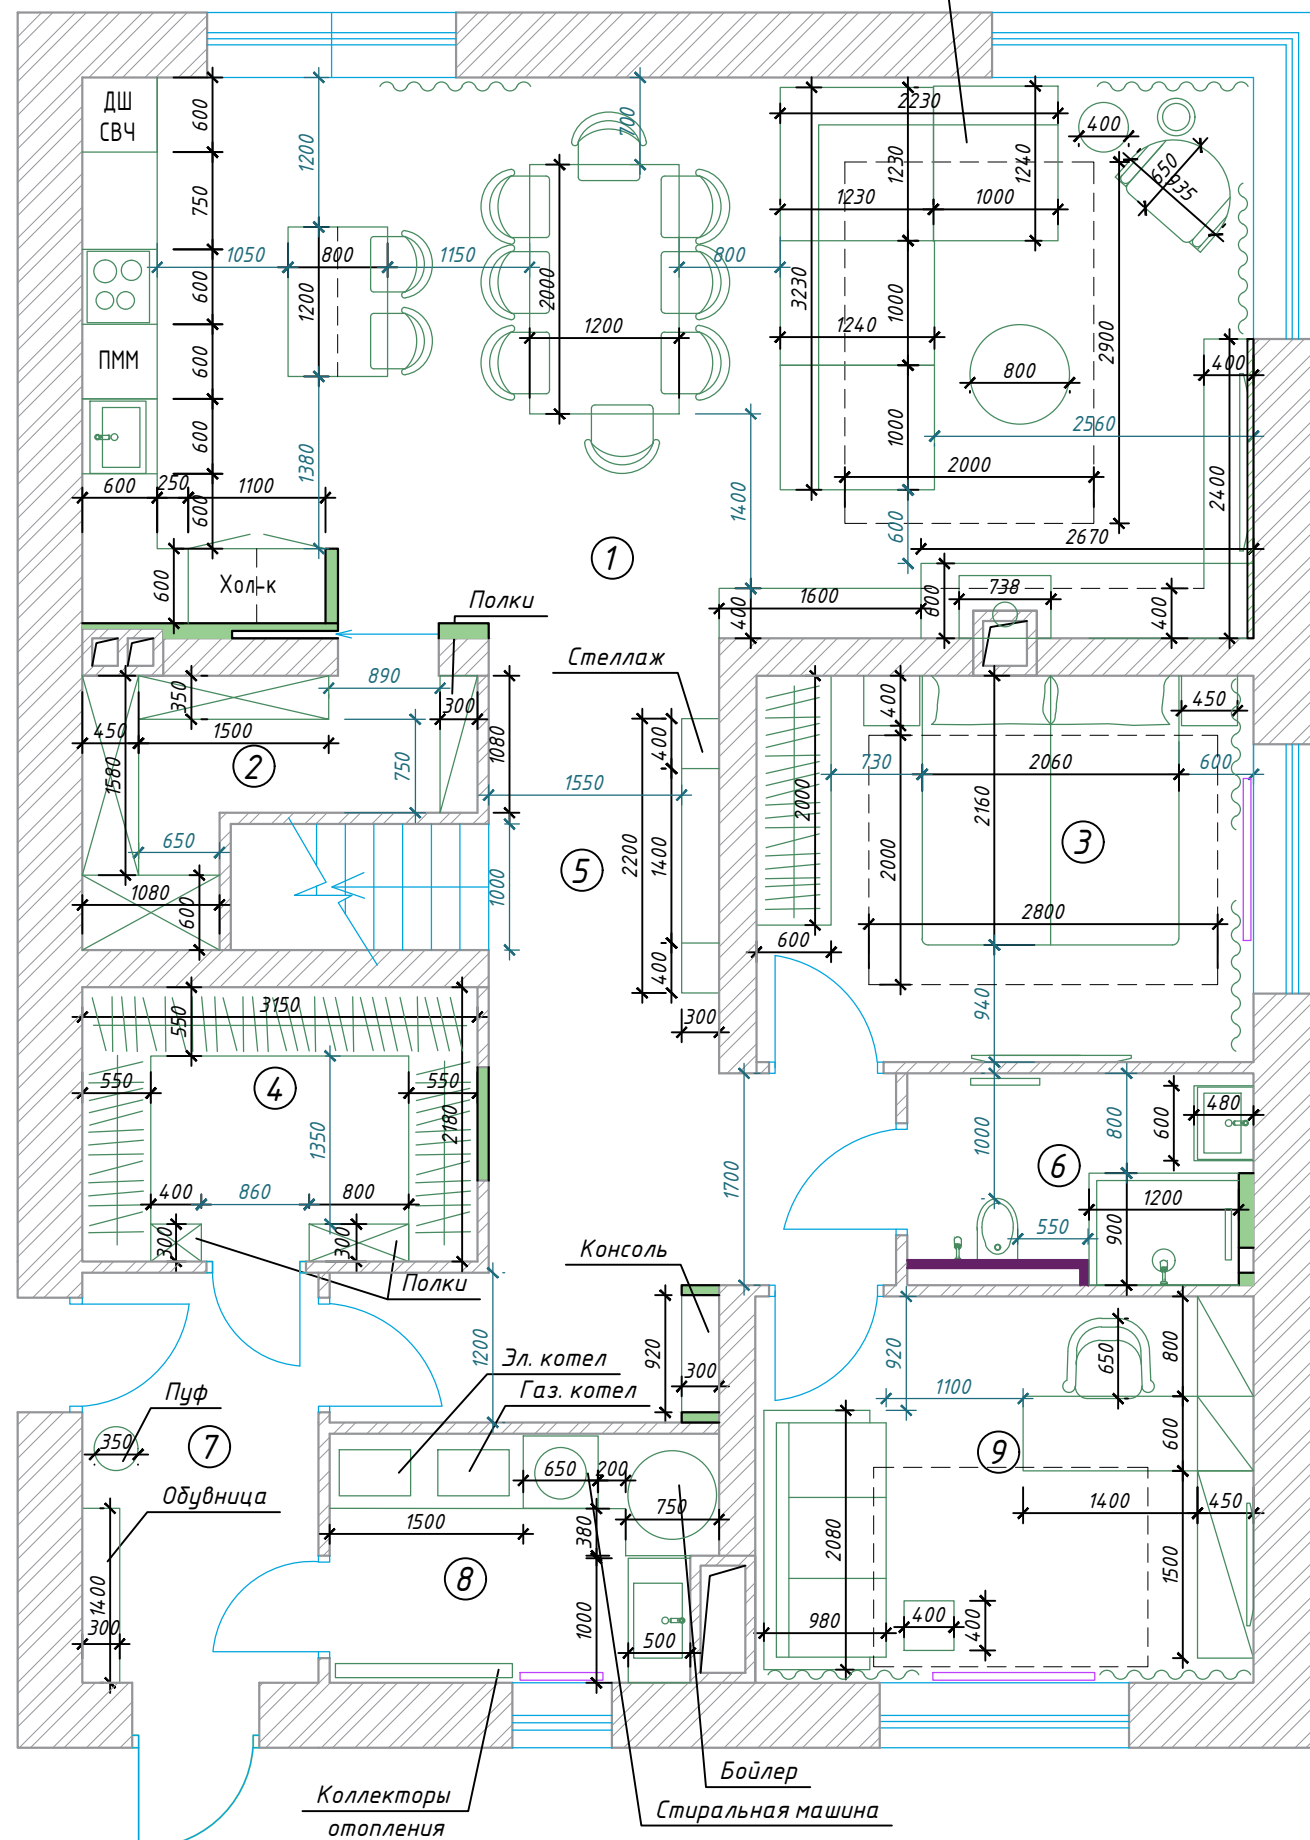

Экспликация помещений

Обозн.	Наименование	Площадь кв. м.
1	Кухня-гостиная	42,1
2	Кладовая	4,7
3	Спальня гостевая	12,4
4	Гардеробная	6,9
5	Холл	17,6
6	Санузел	4,8
7	Тамбур	6,2
8	Бойлерная	6,0
9	Кабинет	12,4
10	Спальня гостевая	14,1
11	Гардеробная гостевая	3,7
12	Холл	22,5
13	Мастер-спальня	14,7
14	Детская	13,9
15	Санузел детей	5,3
16	Мастер-гардеробная	8,1
17	Мастер-санузел	8,8
18	Гардероб детский	4,0
Общая площадь		208,2

Условные обозначения:


Обозн.	Наименование
	Стены существующие
	Радиатор
	Короб коммуникаций
	Перегородка возводимая
	Зашивка инсталляций, коробка (Влагостойкий материал, например ВГКЛ)

Примечание:

1. Высота потолка помещений первого этажа 3320 мм, второго этажа 3050мм.
2. Точную высоту проемов уточнить с производителем дверей скрытого монтажа
3. Площадь проемов в общую площадь не включена
4. Общая площадь дома составляет 208,2 м²

Изм.	Кол. уч.	Лист	№ док.	Подп.	Дата	Дизайн-проект квартиры	Стадия	Лист	Масштаб
Дизайнер							ДП		1:60
Разработал							Лист 7.1	Листов	
План расстановки мебели									

2-й этаж

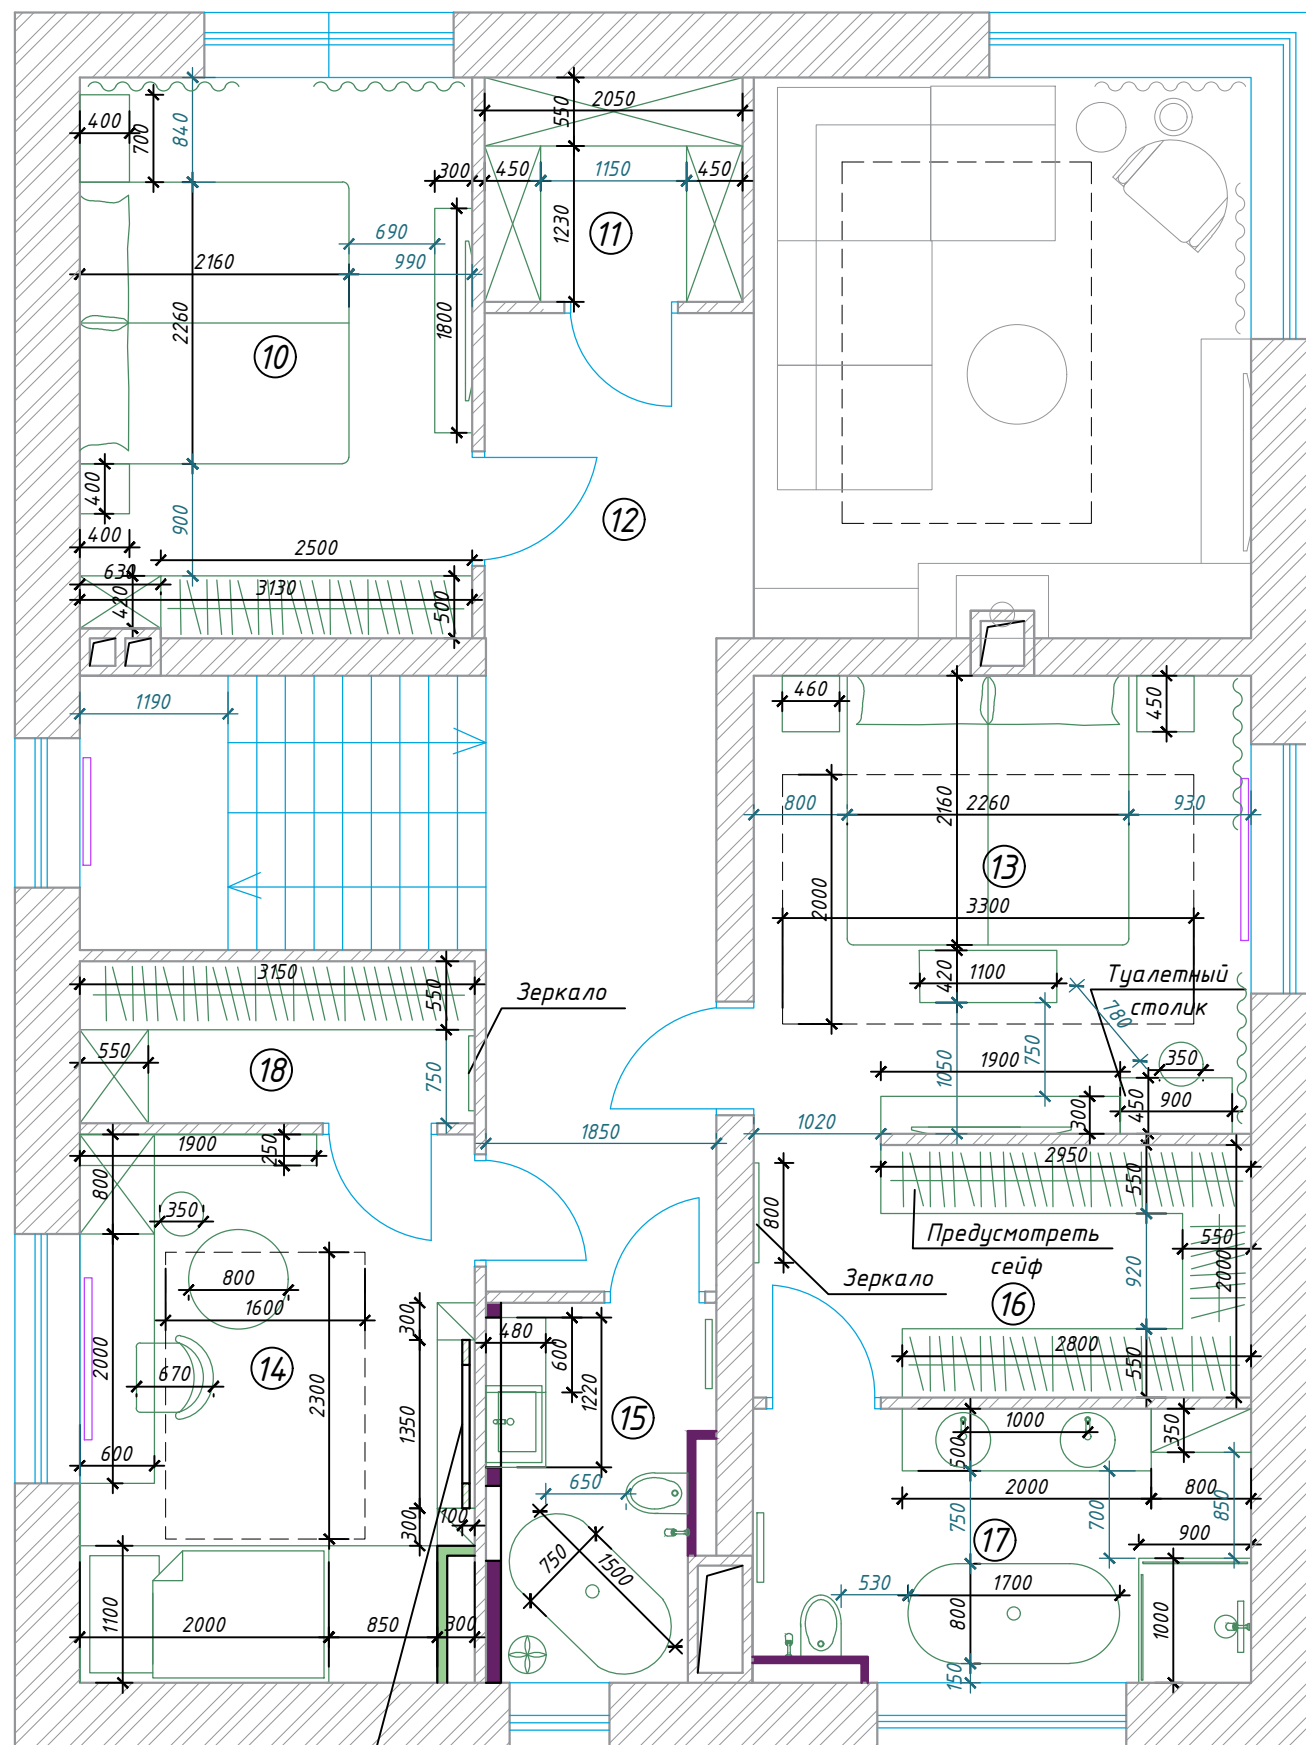

Арка из ГКЛ с подсветкой
см. развертки

Экспликация помещений

Обозн.	Наименование	Площадь кв. м.
1	Кухня-гостиная	42,1
2	Кладовая	4,7
3	Спальня гостевая	12,4
4	Гардеробная	6,9
5	Холл	17,6
6	Санузел	4,8
7	Тамбур	6,2
8	Бойлерная	6,0
9	Кабинет	12,4
10	Спальня гостевая	14,1
11	Гардеробная гостевая	3,7
12	Холл	22,5
13	Мастер-спальня	14,7
14	Детская	13,9
15	Санузел детей	5,3
16	Мастер-гардеробная	8,1
17	Мастер-санузел	8,8
18	Гардероб детский	4,0
Общая площадь		208,2

Условные обозначения:

Обозн.	Наименование
	Стены существующие
	Радиатор
	Короб коммуникаций
	Перегородка возводимая
	Зашивка инсталляций, коробка (Влагостойкий материал, например ВГКЛ)


Примечание:

1. Высота потолка помещений первого этажа 3320 мм, второго этажа 3050мм.
2. Точную высоту проемов уточнить с производителем дверей скрытого монтажа
3. Площадь проемов в общую площадь не включена
4. Общая площадь дома составляет 208,2 м²

Изм.	Кол. уч.	Лист	№ док.	Подп.	Дата	Дизайн-проект квартиры		
Дизайнер						Стадия	Лист	Масштаб
Разработал						ДП		1:60
						Лист 7.2	Листов	
						План расстановки мебели		

1-й этаж

Предусмотреть направляющую для раздвижной двери

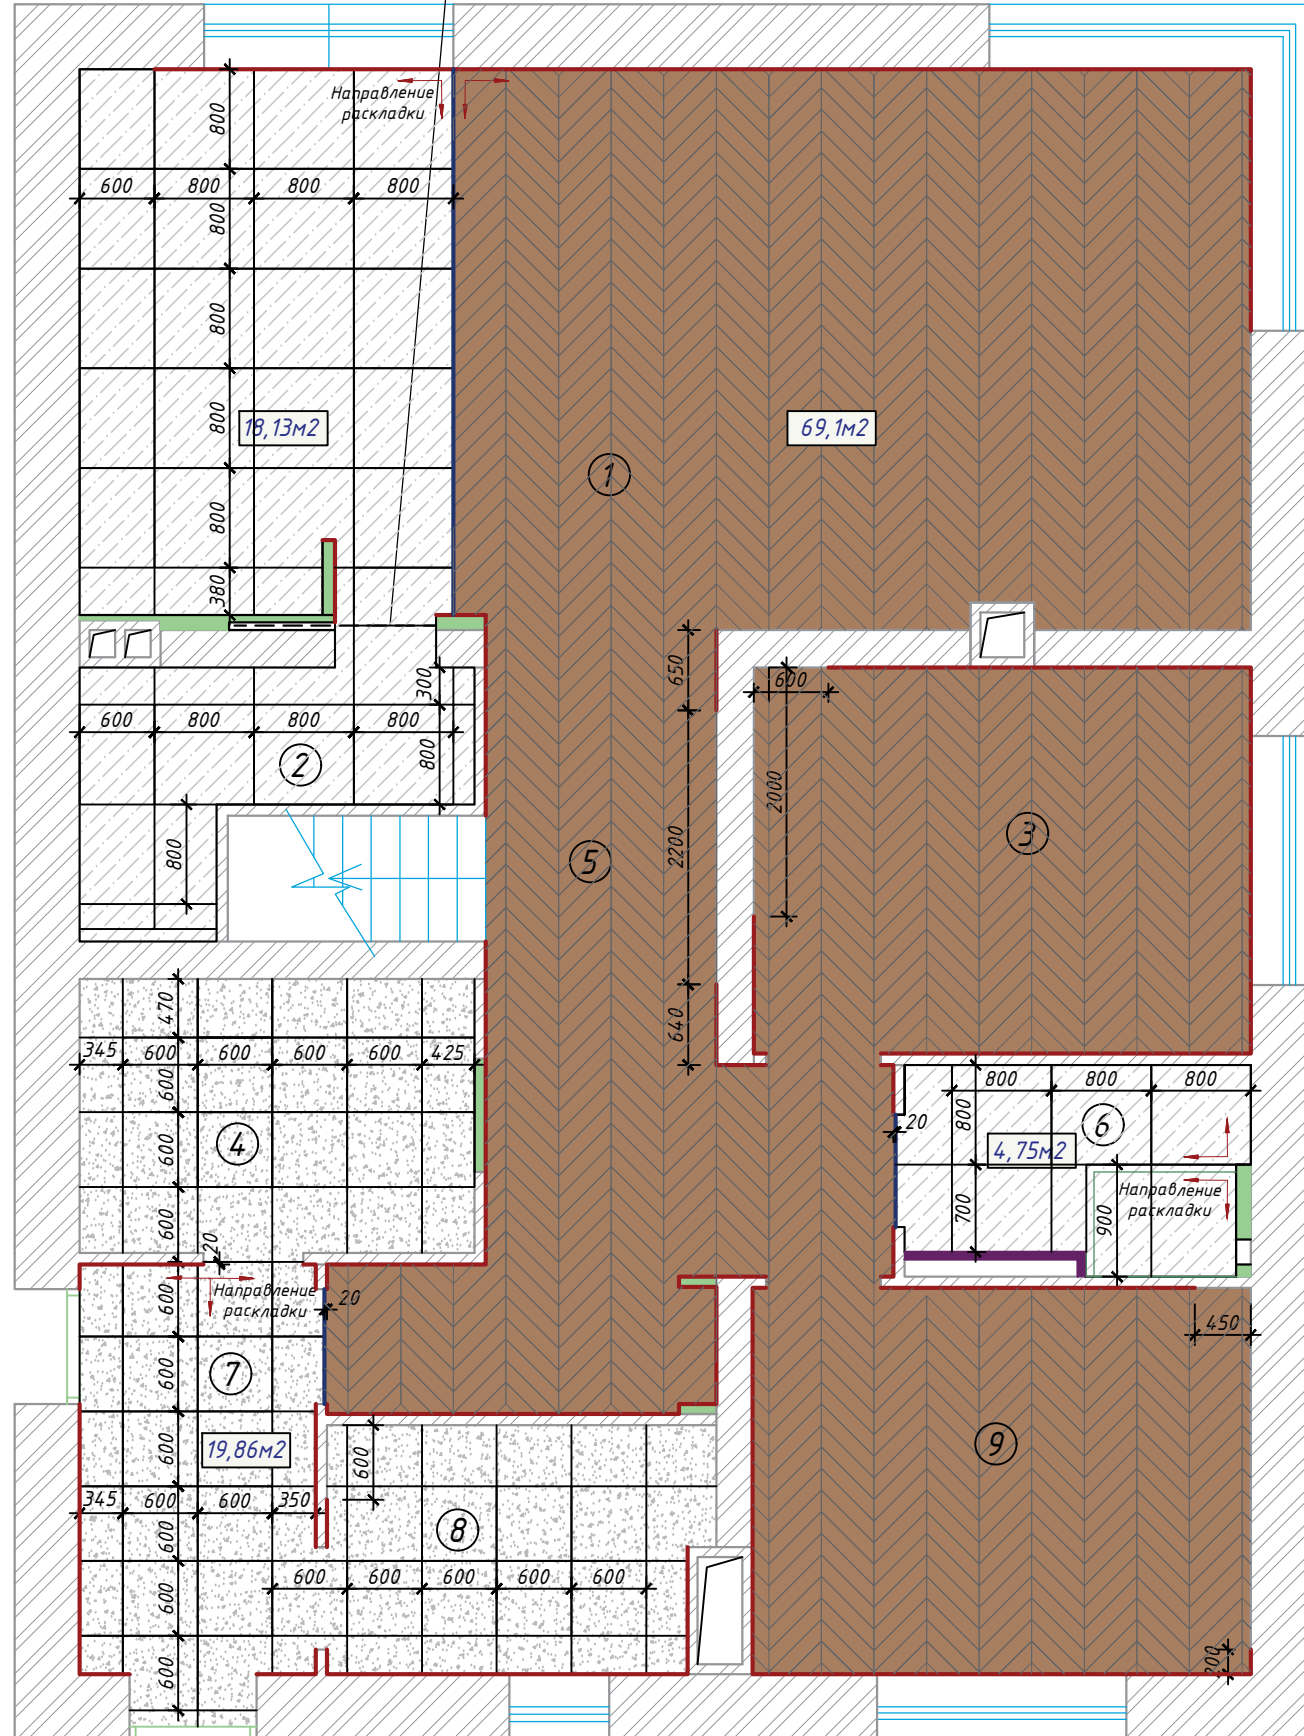

Условные обозначения(весь дом)


Условные обозначения(весь дом)			Экспликация помещений		
Обозн.	Наименование	Кол-во кв. м.	Обозн.	Наименование	Площадь кв. м.
[Hatched]	Инженерная доска Tagwood Дуб Бурбон (Bourbon) французская елка 585 x 120 x 14 мм	125,8	1	Кухня-гостиная	42,1
			2	Кладовая	4,7
[Diagonal]	Инженерная доска Tagwood Дуб Бурбон (Bourbon) не елочка(лестница)	7,2	3	Спальня гостевая	12,4
[Stippled]	Керамогранит Шарм Эво Статуарио 800x800x9мм Италия Керамика	28,03	4	Гардеробная	6,9
[Stippled]	Керамогранит Allmarble Saint Laurent Lux 60x60 (MMGE) под мрамор	19,86	5	Холл	17,6
[Dashed]	CHARME PEARL INSERTO LOOP ЛЮКС 59x59 см Италия	7,75	6	Санузел	4,8
[Cross-hatched]	ALABASTRI WHITE GLOSSY (CV20177) 60x120 см	1,32	7	Тамбур	6,2
[Red line]	Плинтус европласт 1.53.112 13x80x2000 мм	102,2м.п.	8	Бойлерная	6,0
[Diagonal]	Инженерная доска Tagwood Ясень Снежный (Snowy) французская елка 585 x 120 x 14 мм	17,84	9	Кабинет	12,4
[Blue line]	Пробковый компенсатор на границе керамогранита и паркетной доски	8,0м.п.	10	Спальня гостевая	14,1
			11	Гардеробная гостевая	3,7
			12	Холл	22,5
			13	Мастер-спальня	14,7
			14	Детская	13,9
			15	Санузел детей	5,3
			16	Мастер-гардеробная	8,1
			17	Мастер-санузел	8,8
			18	Гардероб детский	4,0
				Общая площадь	208,2

Условные обозначения:

Обозн.	Наименование
[Hatched]	Стены существующие
[Blue line]	Короб коммуникаций
[Green line]	Перегородка возводимая
[Purple line]	Зашивка инсталляций, короба (Влагостойкий материал, например ВГКЛ)

- Примечание:
1. Материалы указаны без учета запаса.
 2. Стыки плитки и инженерной доски выполнить пробковым компенсатором
 3. Предусмотреть укладку инженерной доски елочкой
 4. Все размеры указаны в соответствии с проектом строительства, необходимо уточнение по месту. ВАЖНО!!! Во избежание цветовых искажений, перед покупкой материалов, необходимо посмотреть в салоне образцы. В случае если Вас не устраивает цвет, текстура или фактура материала, попросить продавца подобрать аналог
 5. В дверных проемах на границах мокрых зон рекомендуется установка порожка под дверным полотном для дополнительной защиты от протечек и шумоизоляции.
 6. Все привязки плитки уточнить по месту.

Изм.	Кол. уч.	Лист	№ док.	Подп.	Дата	Дизайн-проект квартиры	Стадия	Лист	Масштаб
Дизайнер							ДП		
Разработал						Лист 8.1		Листов	
						План напольного покрытия			

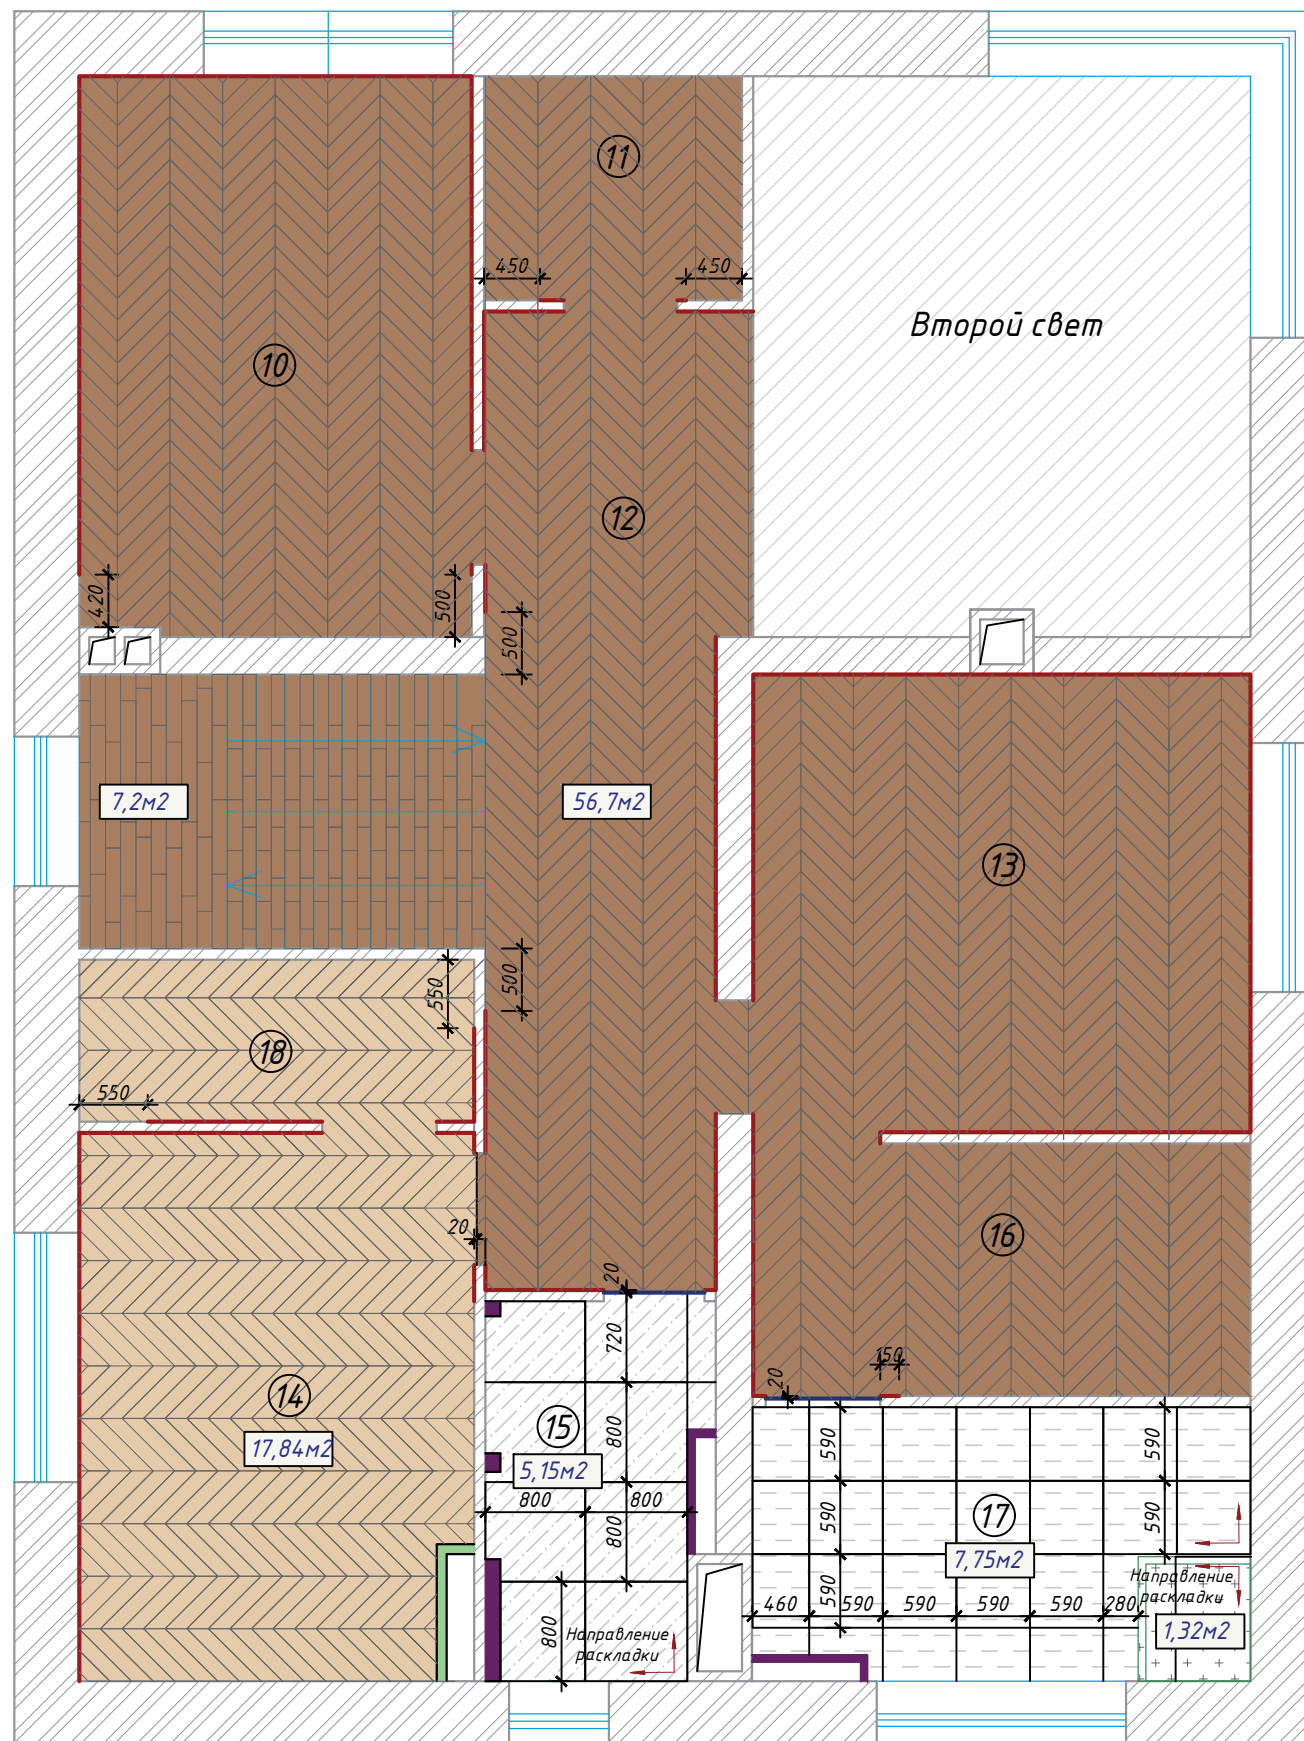

Второй свет

Условные обозначения(весь дом)			Экспликация помещений		
Обозн.	Наименование	Кол-во кв. м.	Обозн.	Наименование	Площадь кв. м.
[Herringbone pattern]	Инженерная доска Tagwood Дуб Бурбон (Boisbon) французская елка 585 x 120 x 14 мм	125,8	1	Кухня-гостиная	42,1
			2	Кладовая	4,7
[Herringbone pattern]	Инженерная доска Tagwood Дуб Бурбон (Boisbon) не елочка(лестница)	7,2	3	Спальня гостевая	12,4
[Diagonal lines]	Керамогранит Шарм Эво Статуарио 800x800x9мм Италия Керамика	28,03	4	Гардеробная	6,9
[Speckled pattern]	Керамогранит Allmarble Saint Laurent Lux 60x60 (MMGE) под мрамор	19,86	5	Холл	17,6
[Dashed pattern]	CHARME PEARL INSERTO LOOP ЛЮКС 59x59 см Италия	7,75	6	Санузел	4,8
[Cross pattern]	ALABASTRI WHITE GLOSSY (CV20177) 60x120 см	1,32	7	Тамбур	6,2
[Red line]	Плинтус европласт 1.53.112 13x80x2000 мм	102,2м.п.	8	Бойлерная	6,0
[Herringbone pattern]	Инженерная доска Tagwood Ясень Снежный (Snowy) французская елка 585 x 120 x 14 мм	17,84	9	Кабинет	12,4
[Blue line]	Пробковый компенсатор на границе керамогранита и паркетной доски	8,0м.п.	10	Спальня гостевая	14,1
			11	Гардеробная гостевая	3,7
			12	Холл	22,5
			13	Мастер-спальня	14,7
			14	Детская	13,9
			15	Санузел детей	5,3
			16	Мастер-гардеробная	8,1
			17	Мастер-санузел	8,8
			18	Гардероб детский	4,0
				Общая площадь	208,2


Условные обозначения:

Обозн.	Наименование
[Diagonal lines]	Стены существующие
[Red line]	Короб коммуникаций
[Green line]	Перегородка возводимая
[Purple line]	Зашивка инсталляций, короба (Влагостойкий материал, например ВГКЛ)

- Примечание:
1. Материалы указаны без учета запаса.
 2. Стыки плитки и инженерной доски выполнить пробковым компенсатором
 3. Предусмотреть укладку инженерной доски елочкой
 4. Все размеры указаны в соответствии с проектом строительства, необходимо уточнение по месту. ВАЖНО!!! Во избежание цветовых искажений, перед покупкой материалов, необходимо посмотреть в салоне образцы. В случае если Вас не устраивает цвет, текстура или фактура материала, попросить продавца подобрать аналог
 5. В дверных проемах на границах мокрых зон рекомендуется установка порожка под дверным полотном для дополнительной защиты от протечек и шумоизоляции.
 6. Все привязки плитки уточнить по месту.


Изм.	Кол. уч.	Лист	№ док.	Подп.	Дата	Дизайн-проект квартиры	Стадия	Лист	Масштаб
Дизайнер							ДП		1:60
Разработал							Лист 8.2	Листов	
						План напольного покрытия			

1-й этаж

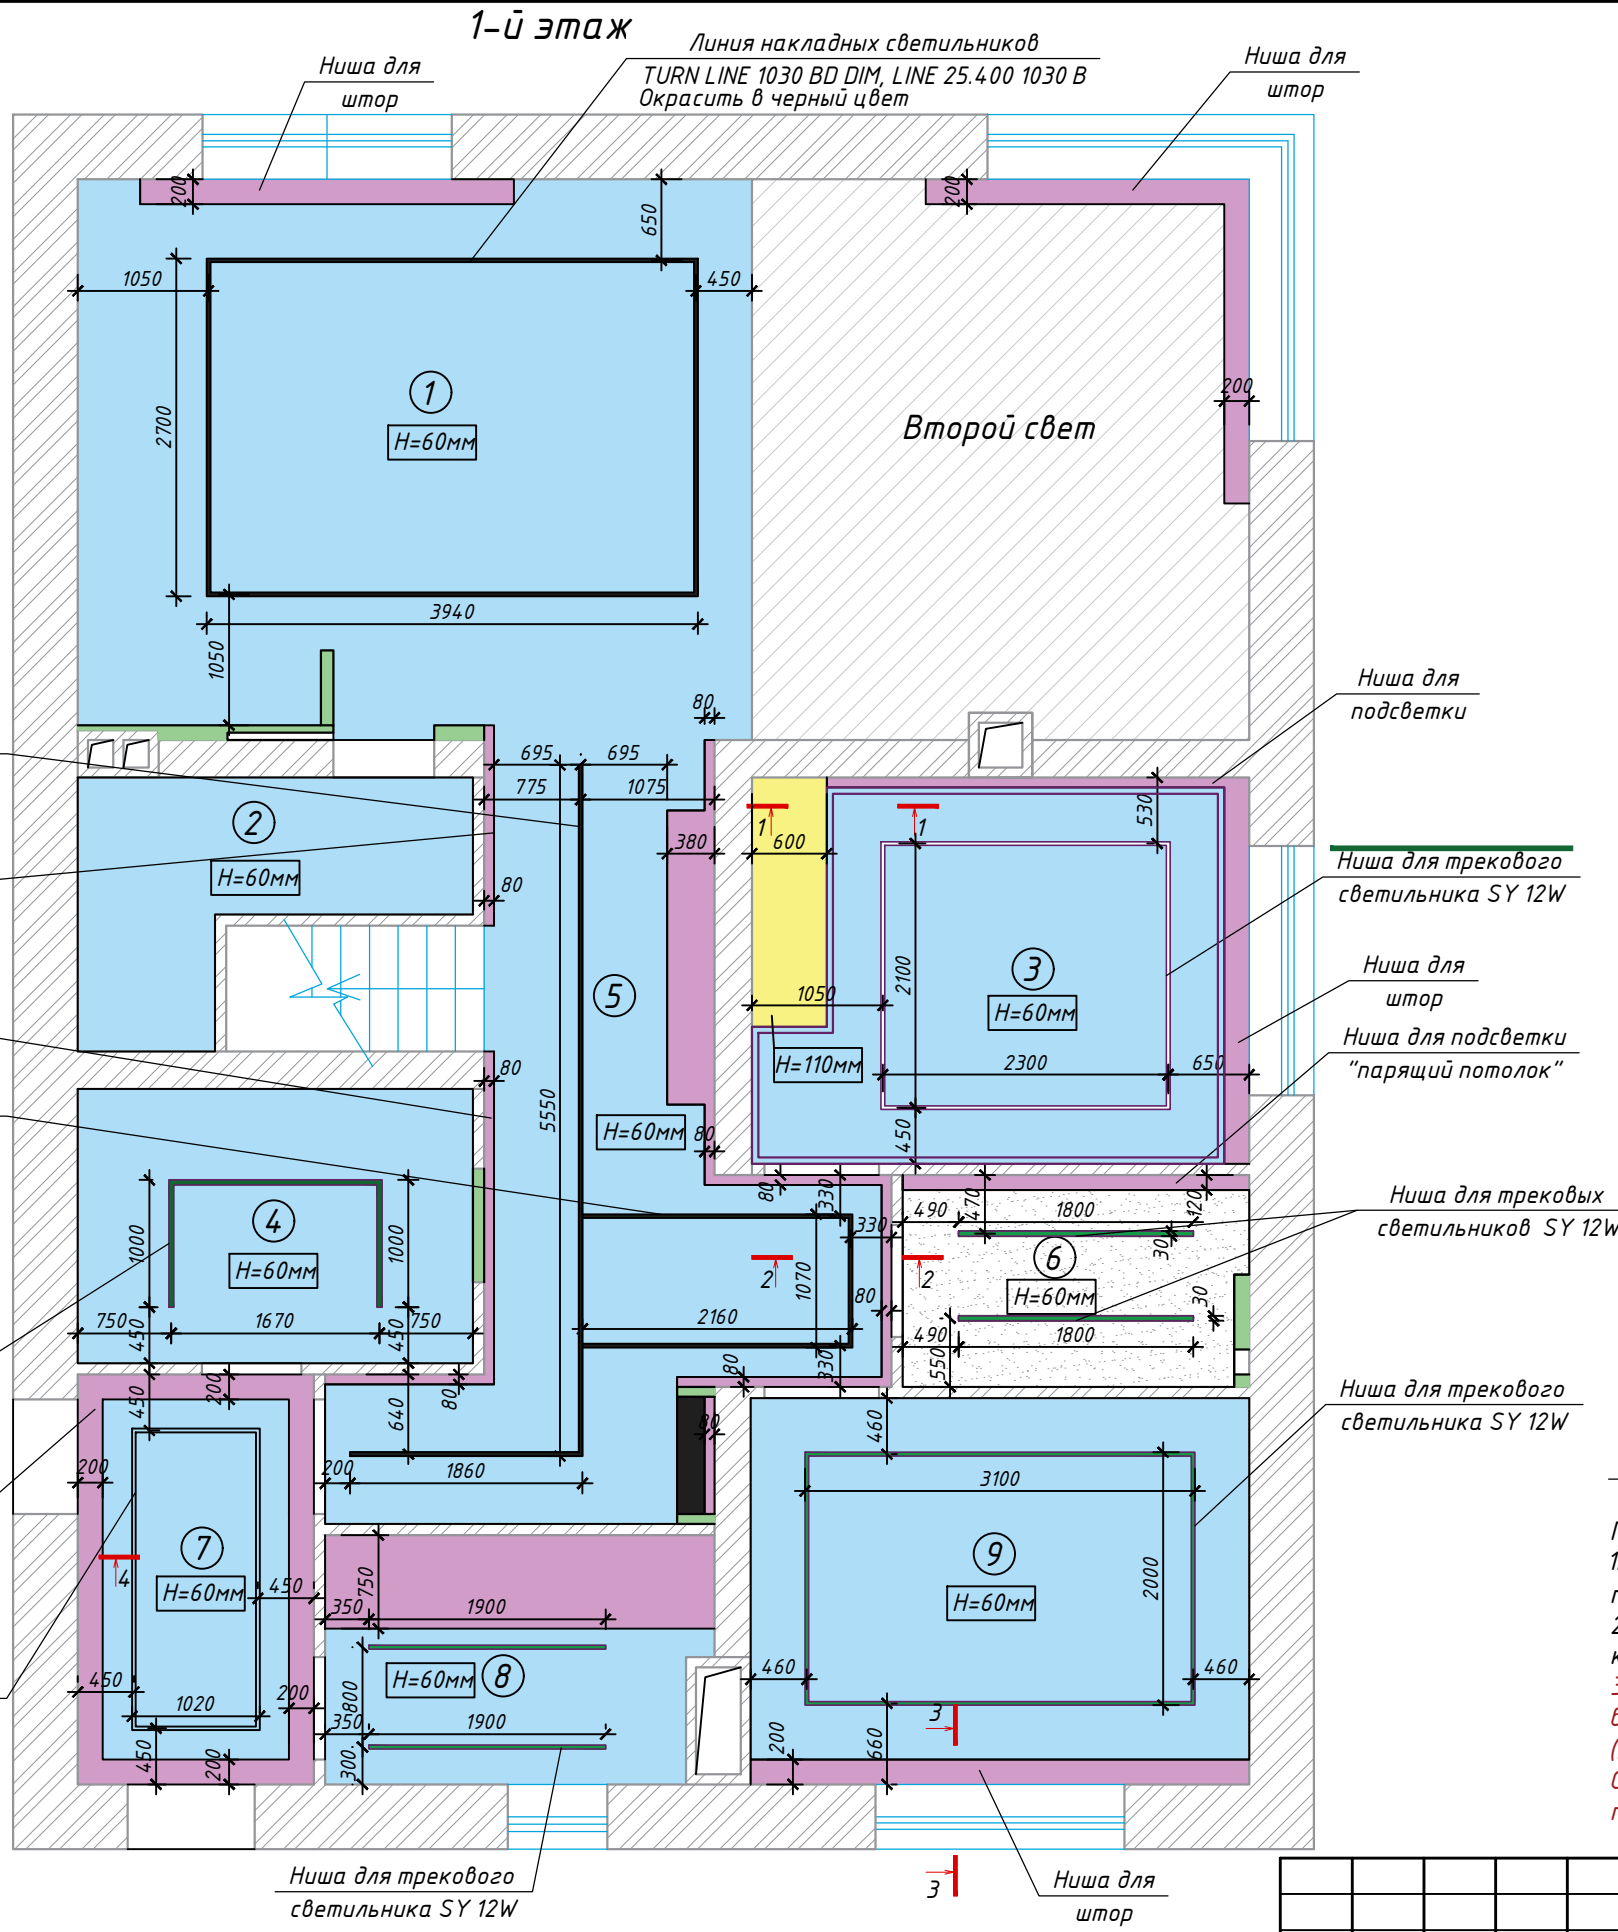


Условные обозначения(весь дом)			Экспликация помещений		
Обозн.	Наименование	Кол-во кв. м.	Обозн.	Наименование	Площадь кв. м.
[Pattern]	Потолок из ГКЛВ белый, матовый	17,1	1	Кухня-гостиная	42,1
[Pattern]	Оштукатурить и окрасить в белый цвет (ниши)	17,5	2	Кладовая	4,7
[Pattern]	Потолок из ГКЛ	171,8	3	Спальня гостевая	12,4
[Pattern]	Потолок из ГКЛ (ниша встроенной мебели)	1,2	4	Гардеробная	6,9
[Pattern]	Карниз потолочный 1.50.122, 40x50x2000 мм	13,7м.п.	5	Холл	17,6
[Pattern]	Ниша для трекового светильника SY 12W	81,0м.п.	6	Санузел	4,8
			7	Тамбур	6,2
			8	Бойлерная	6,0
			9	Кабинет	12,4
			10	Спальня гостевая	14,1
			11	Гардеробная гостевая	3,7
			12	Холл	22,5
			13	Мастер-спальня	14,7
			14	Детская	13,9
			15	Санузел детей	5,3
			16	Мастер-гардеробная	8,1
			17	Мастер-санузел	8,8
			18	Гардероб детский	4,0
			Общая площадь		208,2

2-2

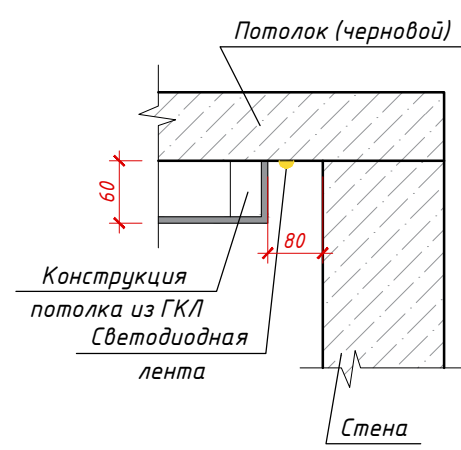

3-3

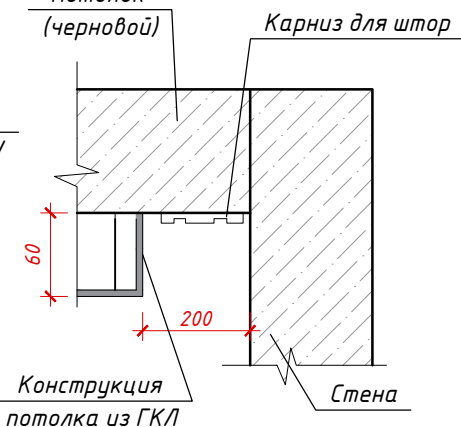


Примечание:

1. Потолки белые, матовые, необходимо предусмотреть ниши для штор, подсветки, парящего потолка(см. 2-2,3-3,4-4)
2. Чертежи разработаны по проекту строительства дома. Необходимо учесть корректировку размеров при выполнении работ по выравниванию стен.
3. Обязательно учитывать габариты приобретенных светильников, опуск и встроенные ниши напрямую зависят от размера. При приобретении иных моделей (не указанных в спецификации) все узлы согласовать с прорабом. Опуск 60 мм обусловлен высотой трекового светильника 63 мм, также необходимо по месту ориентироваться на коммуникации, проходящие по потолку

Условные обозначения:	
Обозн.	Наименование
[Pattern]	Стены существующие
[Pattern]	Короб коммуникаций
[Pattern]	Перегородка возводимая
[Pattern]	Защивка инсталляций, коробка (Влагостойкий материал, например ВГКЛ)

Изм.	Кол. уч.	Лист	№ док.	Подп.	Дата	Дизайн-проект квартиры	Стадия	Лист	Масштаб
Дизайнер							ДП		1:60
Разработал							Лист 9.1	Листов	
План потолка с привязками									

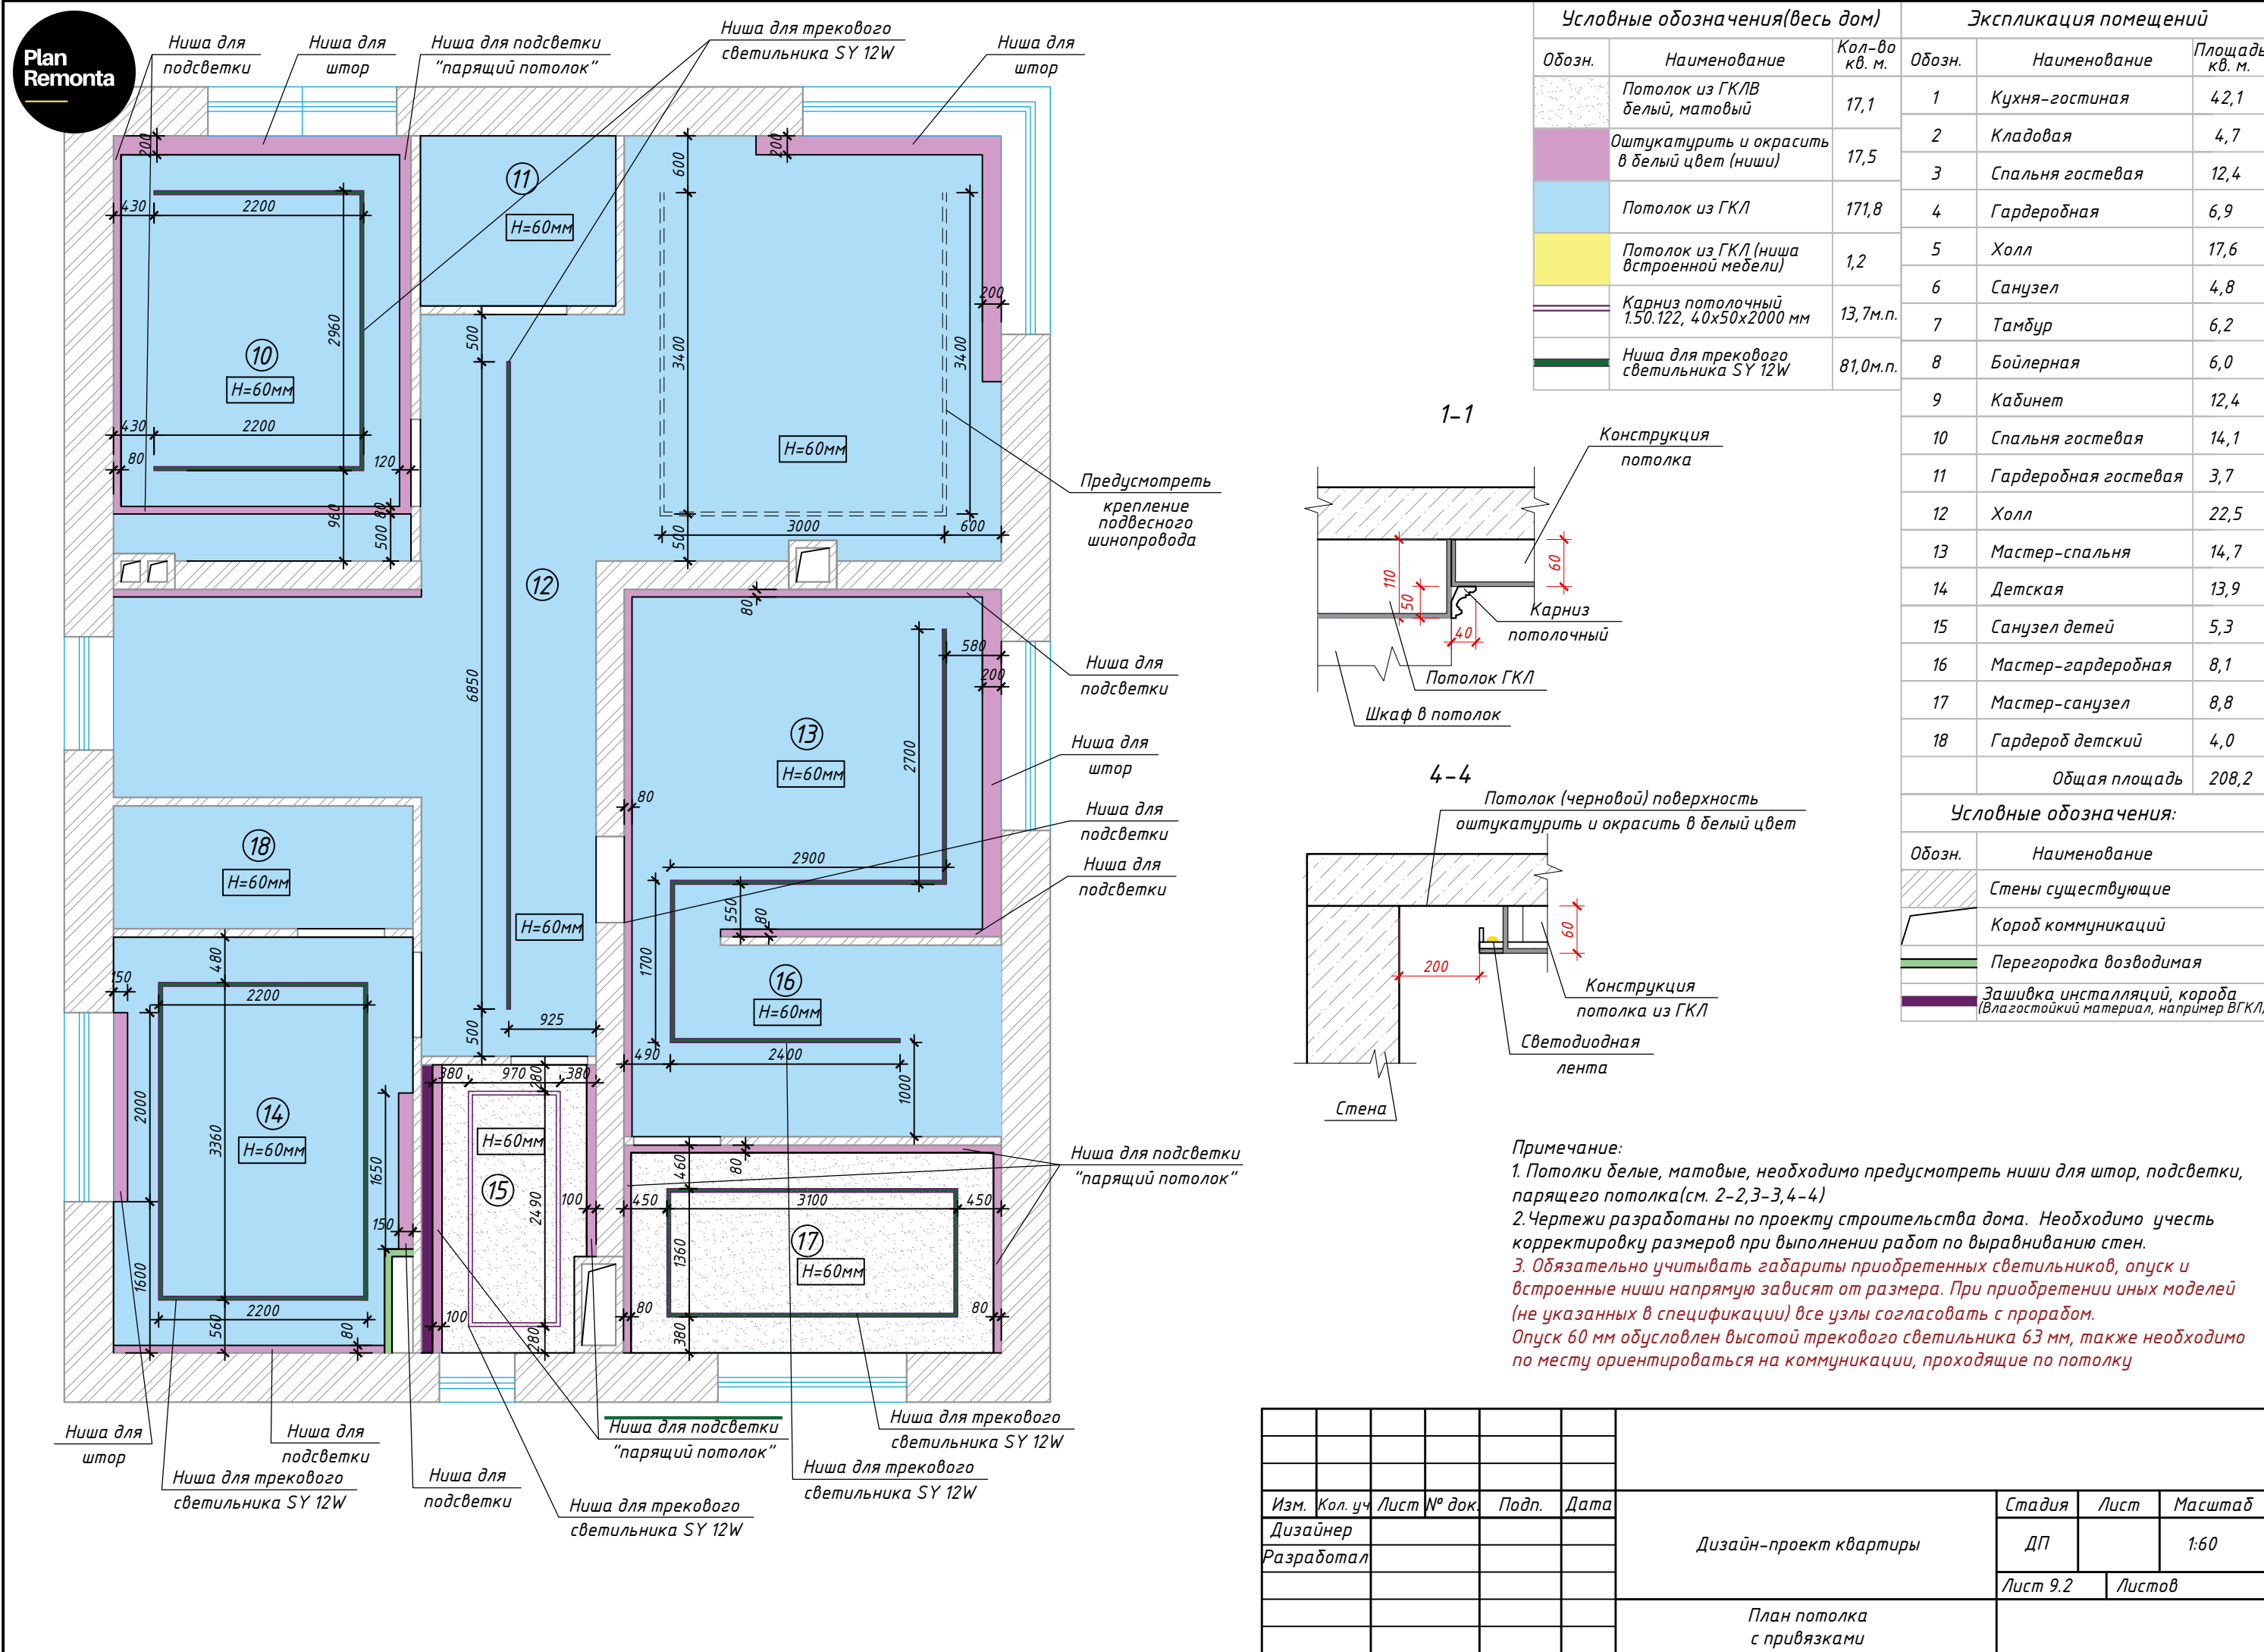



Plan Remonta

Условные обозначения(весь дом)			Экспликация помещений		
Обозн.	Наименование	Кол-во кв. м.	Обозн.	Наименование	Площадь кв. м.
	Потолок из ГКЛВ белый, матовый	17,1	1	Кухня-гостиная	42,1
	Оштукатурить и окрасить в белый цвет (ниши)	17,5	2	Кладовая	4,7
	Потолок из ГКЛ	171,8	3	Спальня гостевая	12,4
	Потолок из ГКЛ (ниша встроенной мебели)	1,2	4	Гардеробная	6,9
	Карниз потолочный 1.50.122, 40x50x2000 мм	13,7м.п.	5	Холл	17,6
	Ниша для трекового светильника SY 12W	81,0м.п.	6	Санузел	4,8
			7	Тамбур	6,2
			8	Бойлерная	6,0
			9	Кабинет	12,4
			10	Спальня гостевая	14,1
			11	Гардеробная гостевая	3,7
			12	Холл	22,5
			13	Мастер-спальня	14,7
			14	Детская	13,9
			15	Санузел детей	5,3
			16	Мастер-гардеробная	8,1
			17	Мастер-санузел	8,8
			18	Гардероб детский	4,0
				Общая площадь	208,2

Обозн.	Наименование	Площадь кв. м.
	Стены существующие	
	Короб коммуникаций	
	Перегородка возводимая	
	Зашивка инсталляций, короба (Влагостойкий материал, например ВГКЛ)	

Условные обозначения:


Обозн.	Наименование
	Стены существующие
	Короб коммуникаций
	Перегородка возводимая
	Зашивка инсталляций, короба (Влагостойкий материал, например ВГКЛ)

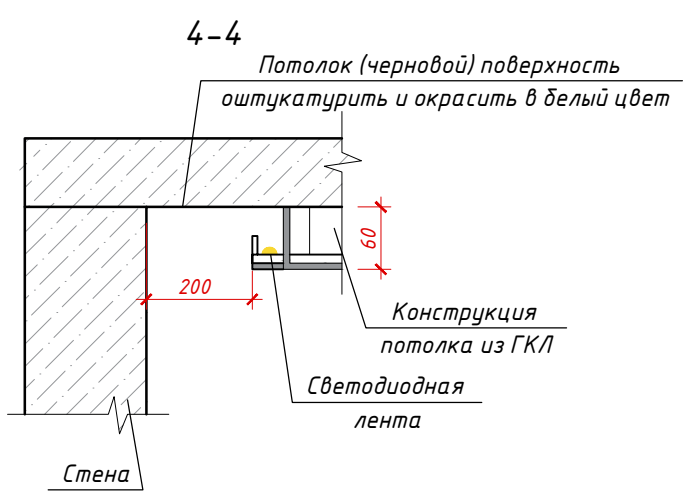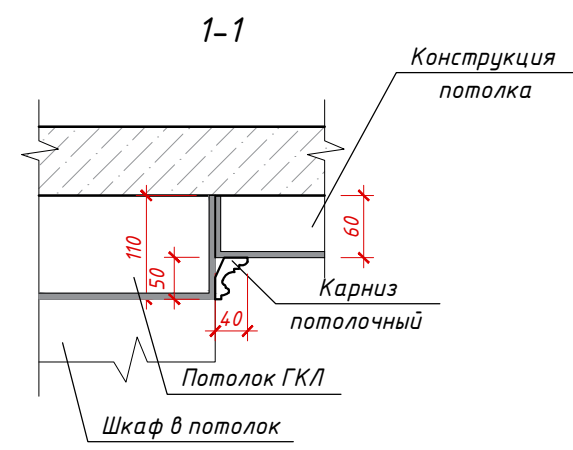

Примечание:
 1. Потолки белые, матовые, необходимо предусмотреть ниши для штор, подсветки, парящего потолка(см. 2-2,3-3,4-4)
 2. Чертежи разработаны по проекту строительства дома. Необходимо учесть корректировку размеров при выполнении работ по выравниванию стен.
 3. Обязательно учитывать габариты приобретенных светильников, опуск и встроенные ниши напрямую зависят от размера. При приобретении иных моделей (не указанных в спецификации) все узлы согласовать с прорабом. Опуск 60 мм обусловлен высотой трекового светильника 63 мм, также необходимо по месту ориентироваться на коммуникации, проходящие по потолку

Изм.	Кол. уч.	Лист	№ док.	Подп.	Дата	Дизайн-проект квартиры	Стадия	Лист	Масштаб
							ДП		1:60
							Лист 9.2	Листов	
						План потолка с привязками			

1-й этаж

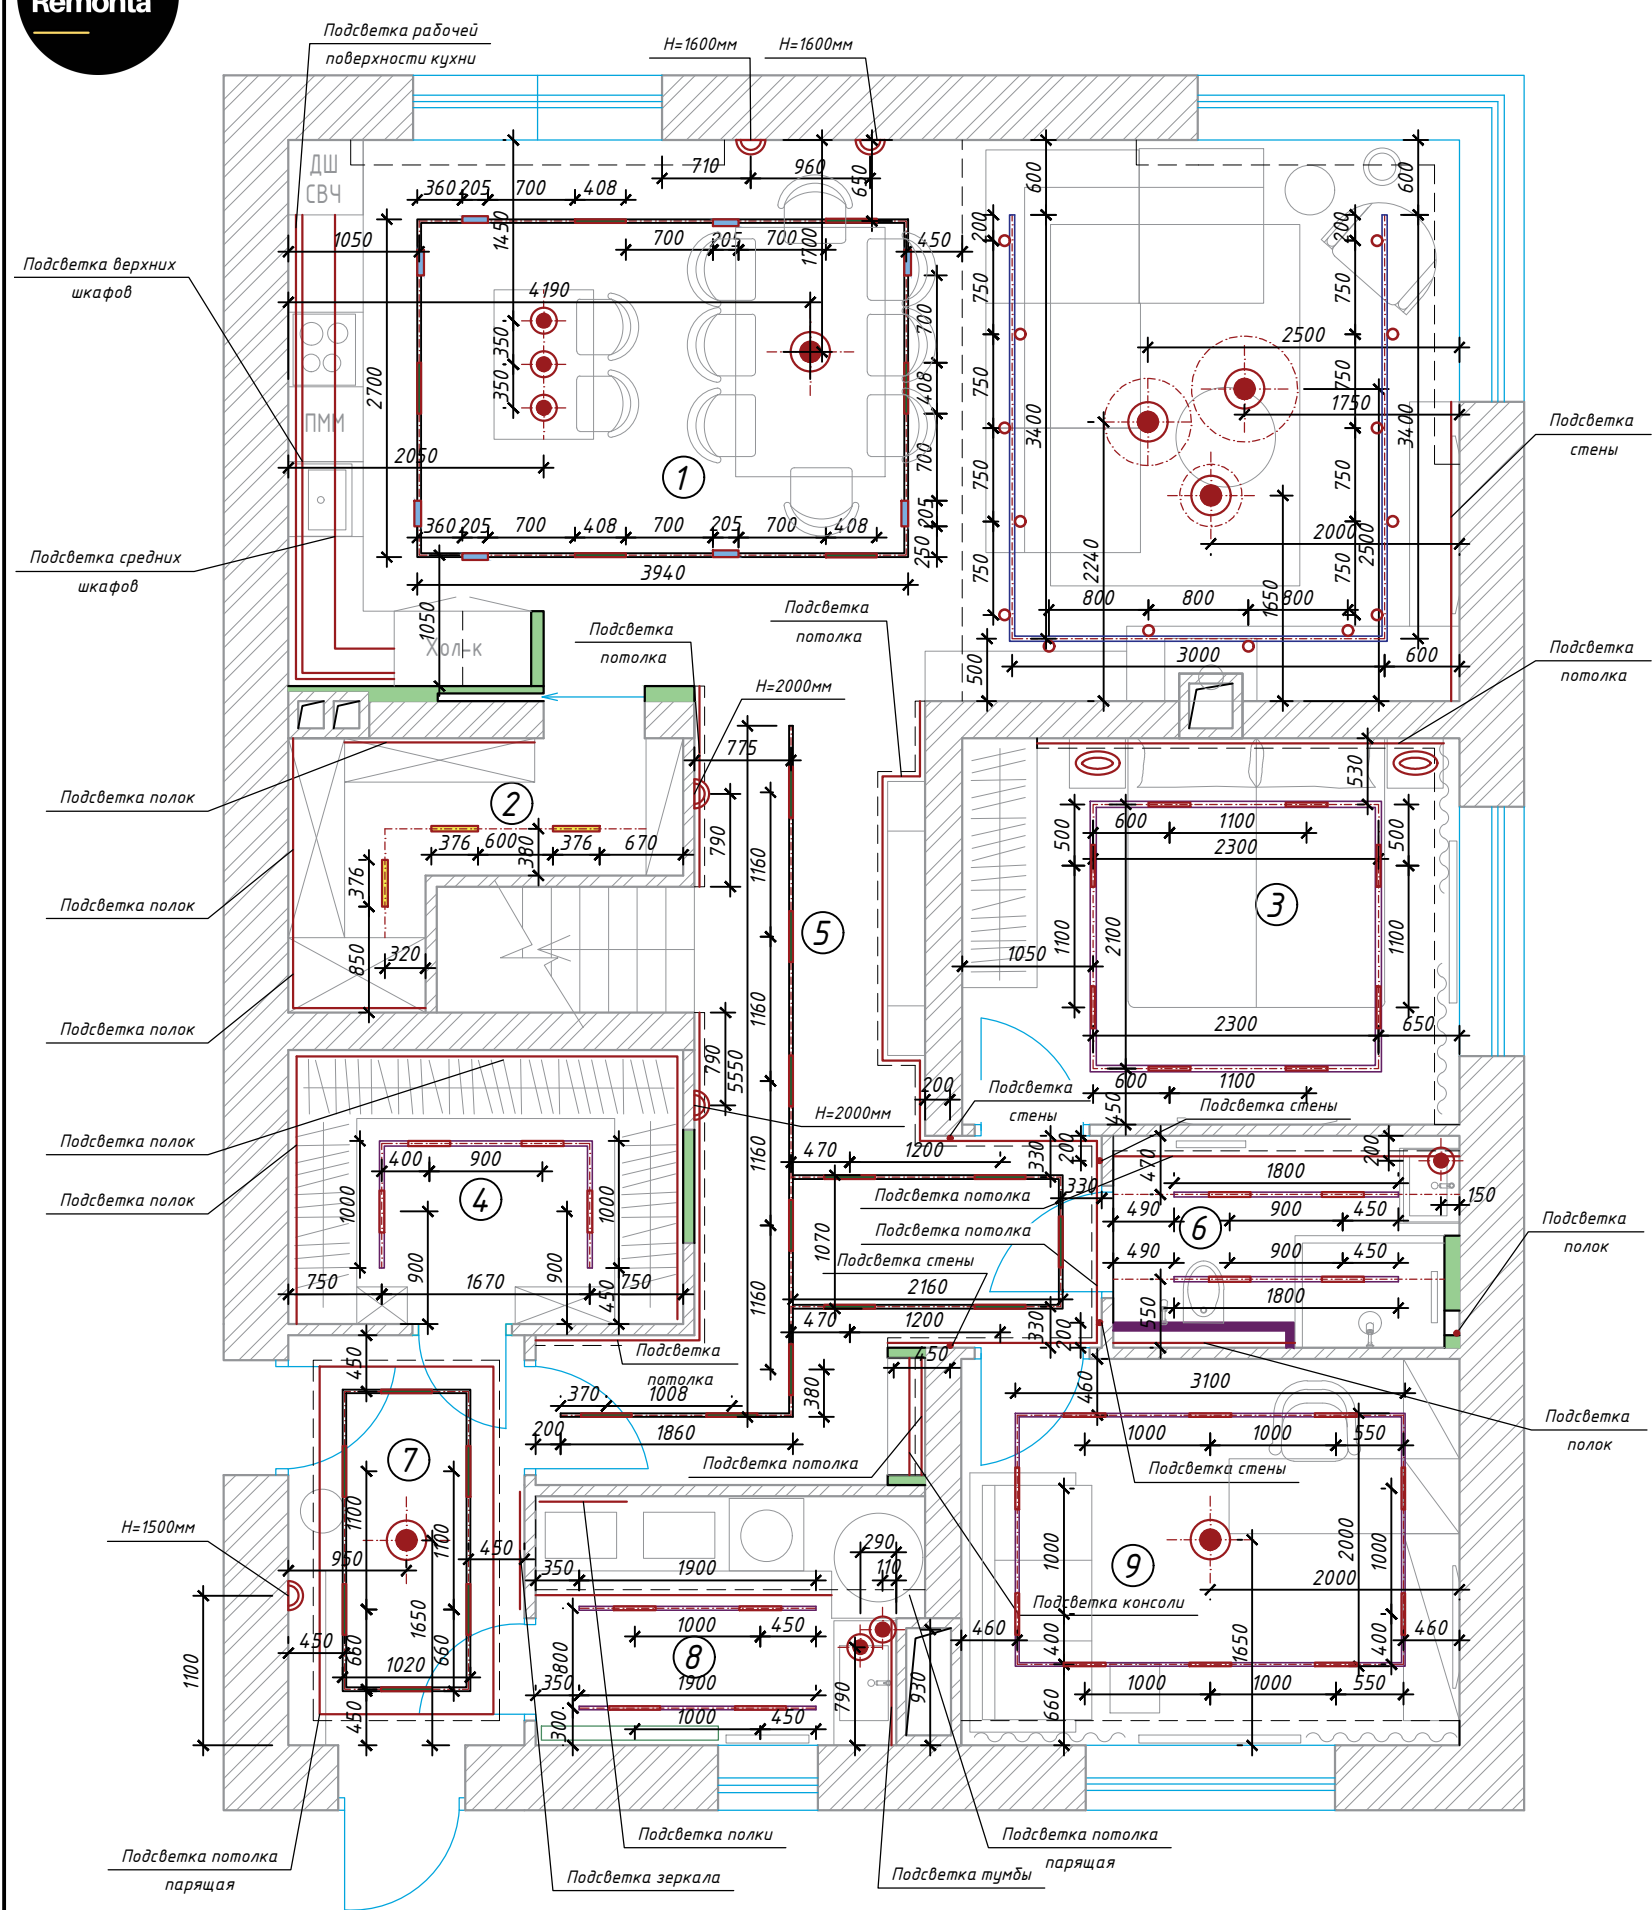

Условные обозначения(весь дом)

Обозн.	Наименование	Кол-во
—	Встроенный светильник LINER V.376 2630 W	3
○	Настольная лампа (включение от розетки)	4
—	Светодиодная лента (подсветка)расположение см. развертки	191,3м.п.
⌣	Бра	11
—	Накладной светильник TURN LINE 1030 BD DIM	24
—	Накладной светильник TURN LINE 0530 B	8
—	Трековый светильник SY 12W на шинпроводе	85 шт. / 81 м.п.
○	Точечный светильник встроенный	6
⌣	Люстра (подвес)	30
—	Подвесная трековая система SY 20W	14 шт. / 9,8 м.п.

ВНИМАНИЕ! Точное количество светильников необходимо просчитать на стадии планирования работ, сделав расчет освещения.

Экспликация помещений

Обозн.	Наименование	Площадь кв. м.
1	Кухня-гостиная	42,1
2	Кладовая	4,7
3	Спальня гостевая	12,4
4	Гардеробная	6,9
5	Холл	17,6
6	Санузел	4,8
7	Тамбур	6,2
8	Бойлерная	6,0
9	Кабинет	12,4
10	Спальня гостевая	14,1
11	Гардеробная гостевая	3,7
12	Холл	22,5
13	Мастер-спальня	14,7
14	Детская	13,9
15	Санузел детей	5,3
16	Мастер-гардеробная	8,1
17	Мастер-санузел	8,8
18	Гардероб детский	4,0
Общая площадь		208,2

Условные обозначения:


Обозн.	Наименование
▨	Стены существующие
▧	Короб коммуникаций
▬	Перегородка возводимая
▬	Защивка инсталляций, коробка (Влагостойкий материал, например ВГКЛ)

Примечание:

1. Тип, способ установки, назначение и категории светильников уточнить у поставщика
 2. В санузлах использовать светильники IP44 степени защиты
 3. Все привязки даны по центру светильников
- РЕКОМЕНДАЦИИ:** Сделать точный расчет освещения при выборе светильников у поставщика на стадии планирования работ, при необходимости количество трековых светильников можно регулировать
4. Необходимо уточнить все привязки осветительных приборов по месту

Изм.	Кол. уч.	Лист	№ док.	Подп.	Дата
Дизайнер					
Разработал					

Дизайн-проект квартиры	Стадия	Лист	Масштаб
	ДП		1:50
План размещения осветительного оборудования с привязками	Лист 10.1	Листов	

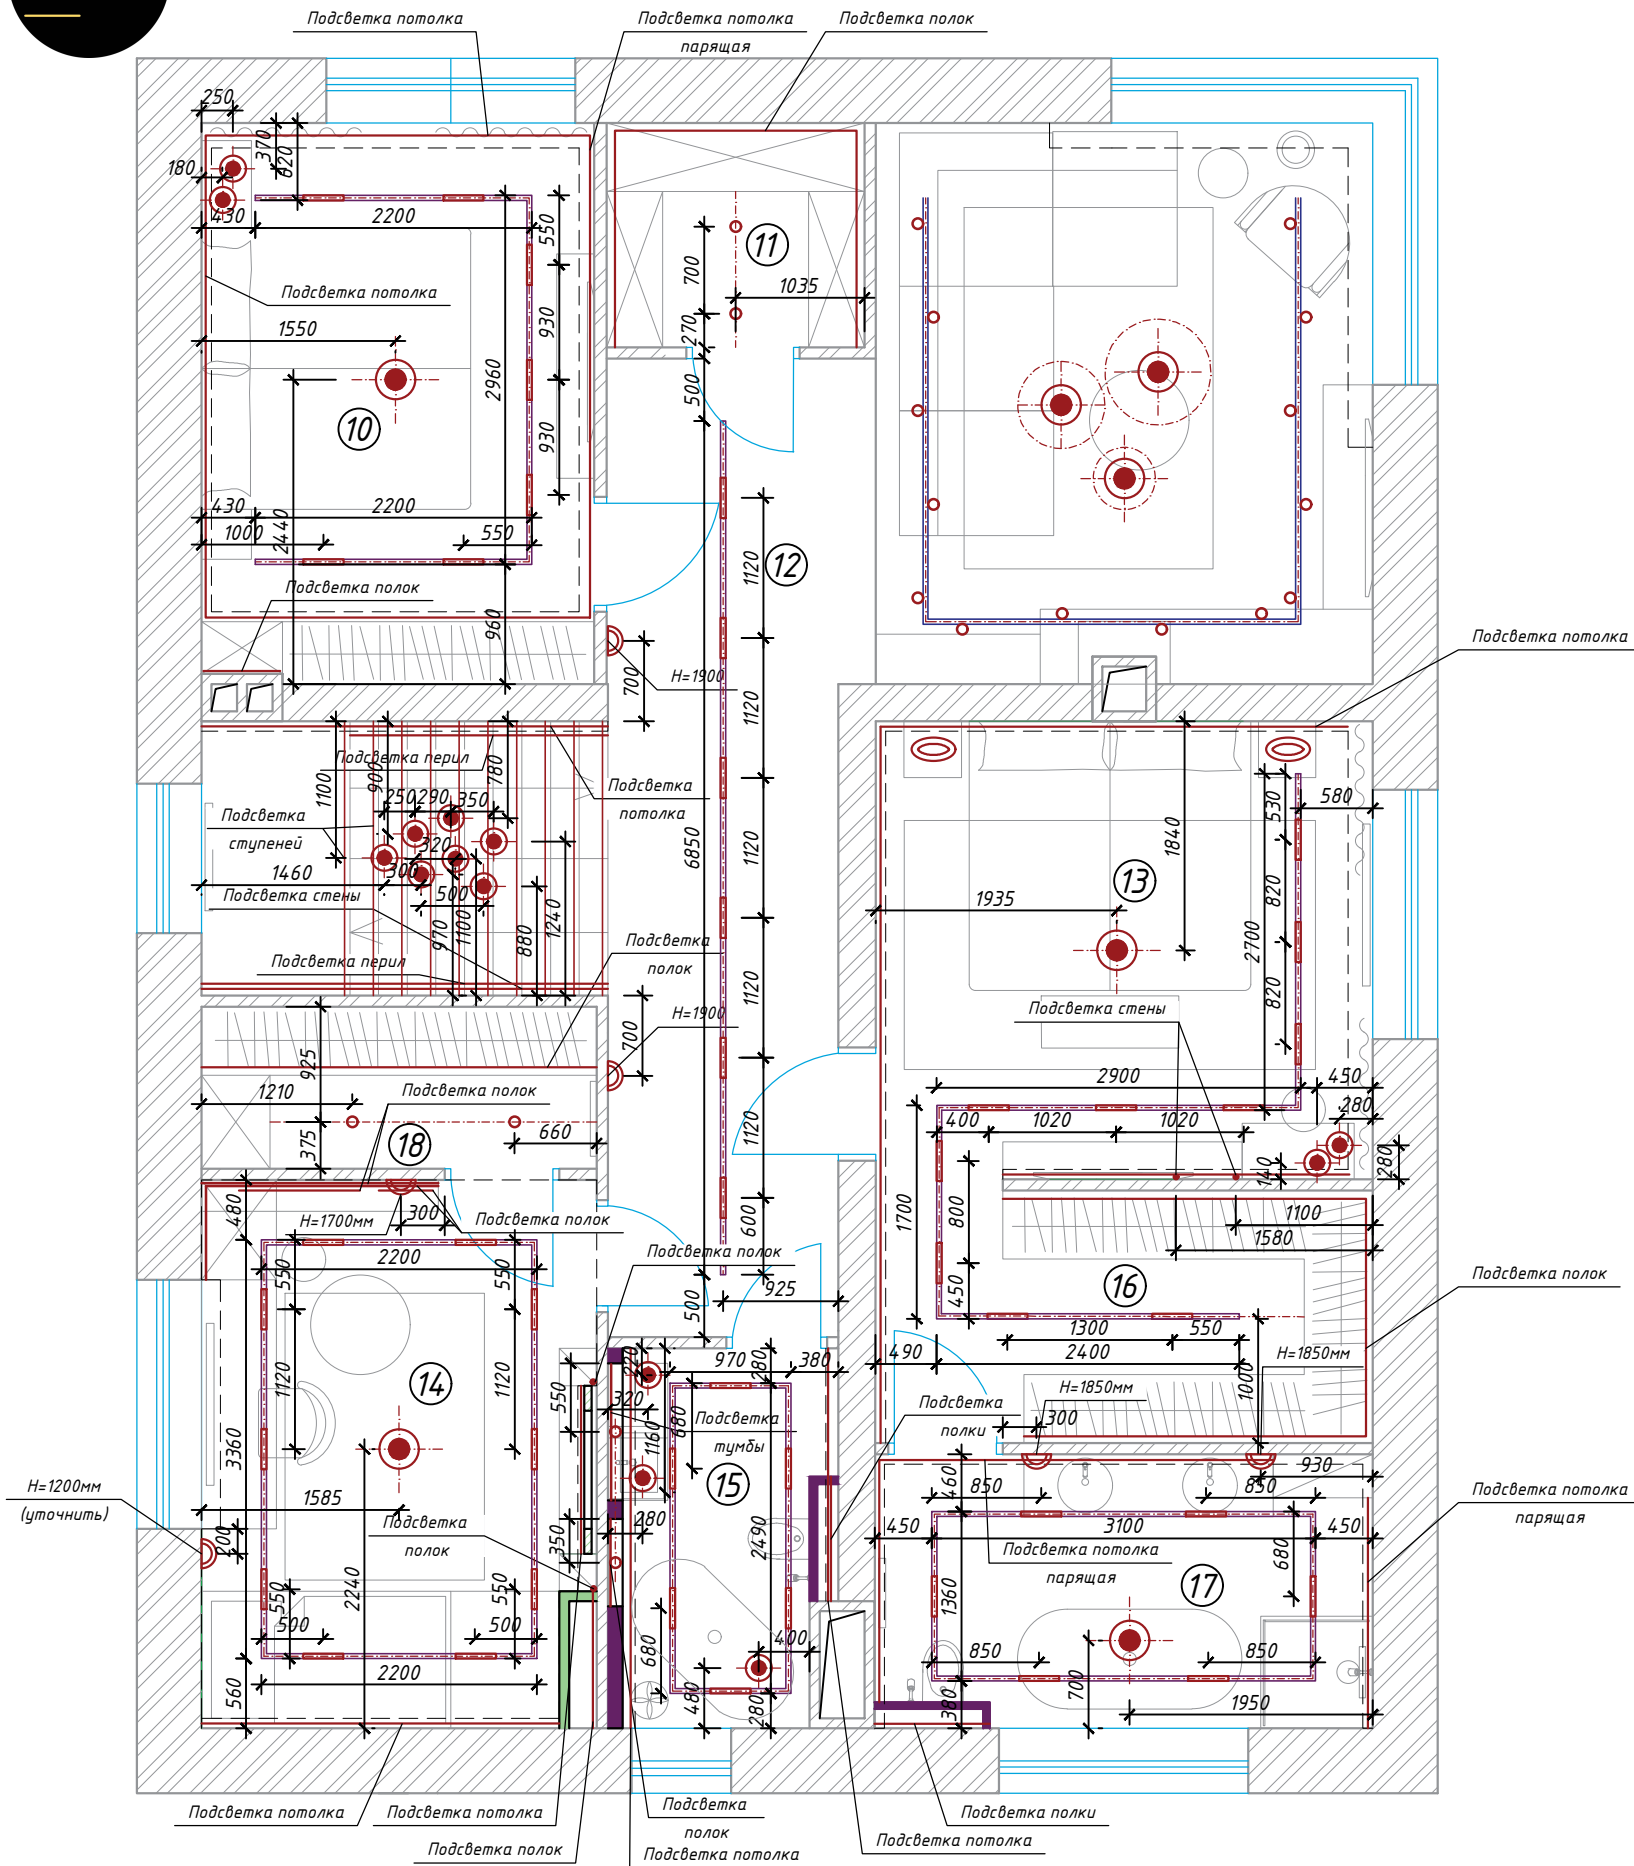

Условные обозначения(весь дом)

Обозн.	Наименование	Кол-во
—	Встроенный светильник LINER V.376 2630 W	3
○	Настольная лампа (включение от розетки)	4
—	Светодиодная лента (подсветка)расположение см. развертки	191,3м.п.
⌒	Бра	11
—	Накладной светильник TURN LINE 1030 BD DIM	24
—	Накладной светильник TURN LINE 0530 B	8
—	Трековый светильник SY 12W на шинпроводе	85 шт. / 81 м.п.
○	Точечный светильник встроенный	6
⌒	Люстра (подвес)	30
—	Подвесная трековая система SY 20W	14 шт. / 9,8 м.п.

ВНИМАНИЕ! Точное количество светильников необходимо просчитать на стадии планирования работ, сделав расчет освещения.

Экспликация помещений

Обозн.	Наименование	Площадь кв. м.
1	Кухня-гостиная	42,1
2	Кладовая	4,7
3	Спальня гостевая	12,4
4	Гардеробная	6,9
5	Холл	17,6
6	Санузел	4,8
7	Тамбур	6,2
8	Бойлерная	6,0
9	Кабинет	12,4
10	Спальня гостевая	14,1
11	Гардеробная гостевая	3,7
12	Холл	22,5
13	Мастер-спальня	14,7
14	Детская	13,9
15	Санузел детей	5,3
16	Мастер-гардеробная	8,1
17	Мастер-санузел	8,8
18	Гардероб детский	4,0
Общая площадь		208,2


Условные обозначения:

Обозн.	Наименование
▨	Стены существующие
▧	Короб коммуникаций
▬	Перегородка возводимая
▬	Защивка инсталляций, коробка (Влагостойкий материал, например ВГКЛ)

Примечание:
 1. Тип, способ установки, назначение и категории светильников уточнить у поставщика
 2. В санузлах использовать светильники IP44 степени защиты
 3. Все привязки даны по центру светильников
РЕКОМЕНДАЦИИ: Сделать точный расчет освещения при выборе светильников у поставщика на стадии планирования работ, при необходимости количество трековых светильников можно регулировать
 4. Необходимо уточнить все привязки осветительных приборов по месту

Изм.	Кол. уч.	Лист	№ док.	Подп.	Дата	Стадия	Лист	Масштаб
						ДП		1:60
						Лист 10.2	Листов	
План размещения осветительного оборудования с привязками								

1-й этаж

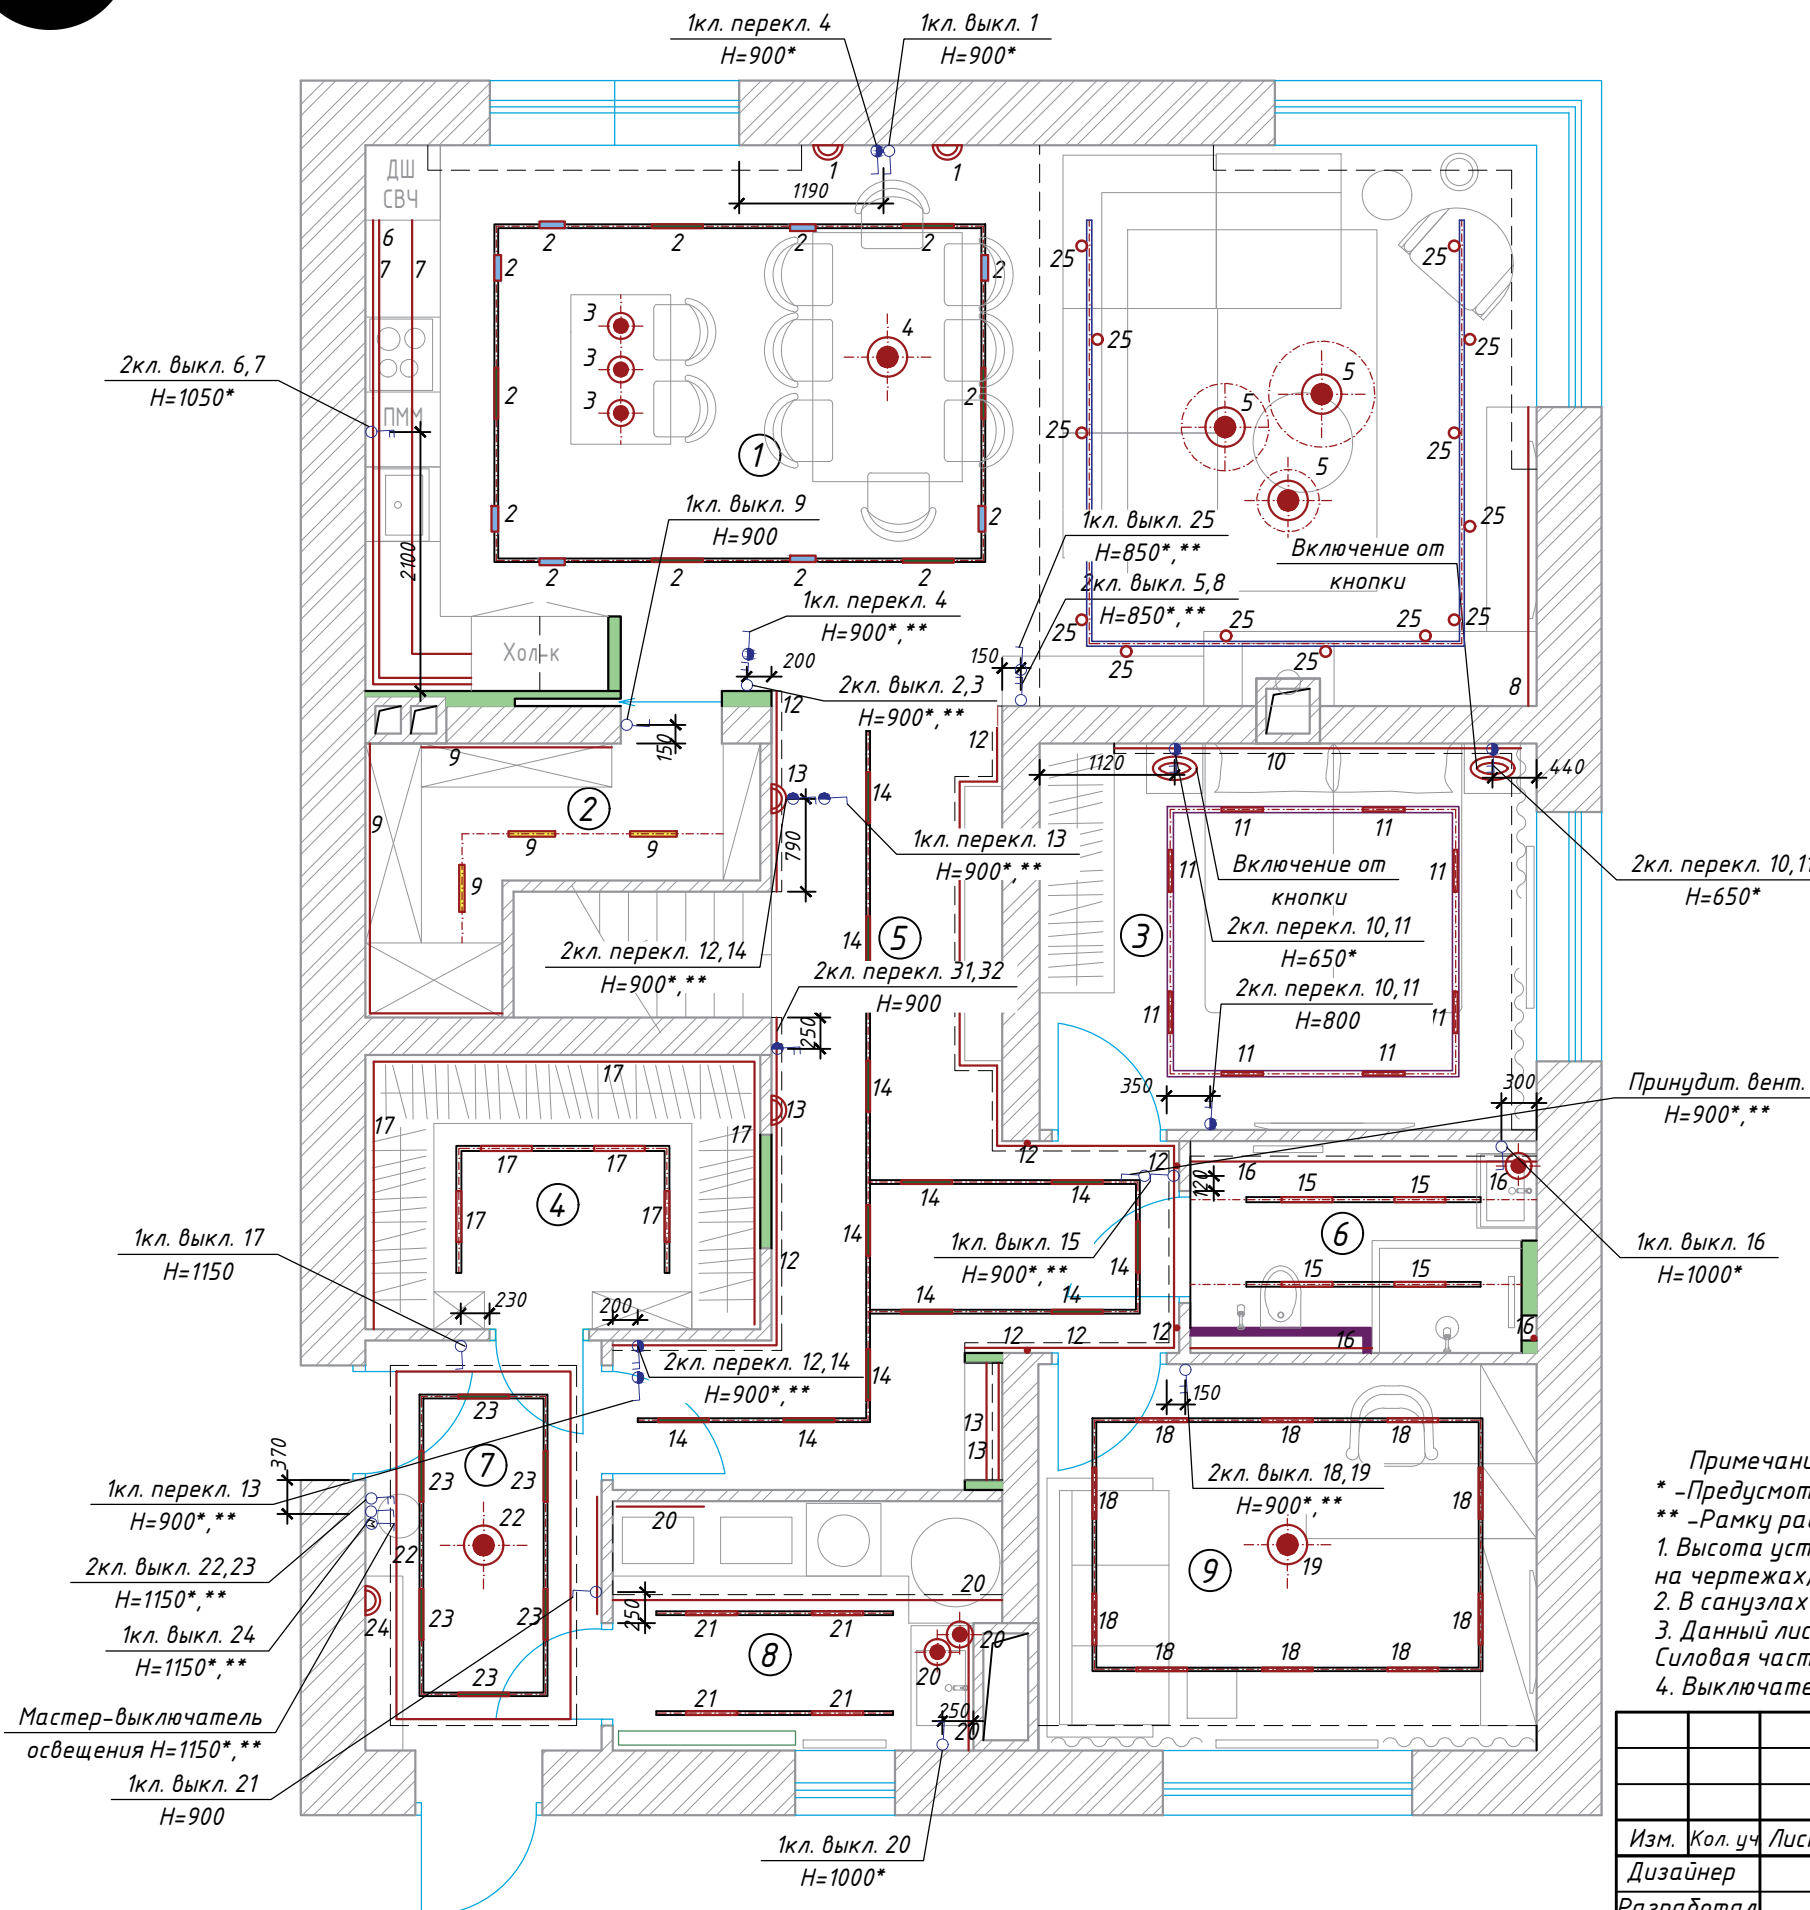

Условные обозначения(весь дом)

Обозн.	Наименование	Кол-во
—	Встроенный светильник LINER V.376 2630 W	3
○	Настольная лампа (включение от розетки)	4
—	Светодиодная лента (подсветка)расположение см. развертки	191,3м.п.
⌣	Бра	11
—	Накладной светильник TURN LINE 1030 BD DIM	24
—	Накладной светильник TURN LINE 0530 B	8
—	Трековый светильник SY 12W на шинпроводе	85 шт. / 81 м.п.
○	Точечный светильник встроенный	6
⌣	Люстра (подвес)	30
—	Подвесная трековая система SY 20W	14 шт. / 9,8 м.п.

ВНИМАНИЕ! Точное количество светильников необходимо просчитать на стадии планирования работ, сделав расчет освещения.

Экспликация помещений

Обозн.	Наименование	Площадь кв. м.
1	Кухня-гостиная	42,1
2	Кладовая	4,7
3	Спальня гостевая	12,4
4	Гардеробная	6,9
5	Холл	17,6
6	Санузел	4,8
7	Тамбур	6,2
8	Бойлерная	6,0
9	Кабинет	12,4
10	Спальня гостевая	14,1
11	Гардеробная гостевая	3,7
12	Холл	22,5
13	Мастер-спальня	14,7
14	Детская	13,9
15	Санузел детей	5,3
16	Мастер-гардеробная	8,1
17	Мастер-санузел	8,8
18	Гардероб детский	4,0
Общая площадь		208,2

Условные обозначения


Обозн.	Наименование	Кол-во
⏻	Выключатель одноклав.	17
⏻	Выключатель двухклав.	8
⏻	Переключ-ль 1 кл. проходной	7
⏻	Переключ-ль 2 кл. проходной	17
⏻	Мастер-выключатель	1

Условные обозначения:

Обозн.	Наименование
▨	Стены существующие
▨	Короб коммуникаций
▨	Перегородка возводимая
▨	Защивка инсталляций, коробка (Влагостойкий материал, например ВГКЛ)

Примечание:
 * -Предусмотреть выключатели в одной рамке с розетками, терморегулятором
 ** -Рамку расположить вертикально
 1. Высота установки выключателей H=900 мм от уровня чистого пола (кроме обозначенных на чертежах). Высота указана до середины рамки.
 2. В санузлах использовать выключатели IP44 степени защиты
 3. Данный лист является информационным (для обозначения расположения выключателей) Силовая часть проекта, расчет нагрузок выдается электриком-проектировщиком
 4. Выключатели санузлов, постирочной оборудованы клавишей принудительной вентиляции

Изм.	Кол.уч	Лист	№ док.	Подп.	Дата	Дизайн-проект квартиры	Стадия	Лист	Масштаб
Дизайнер							ДП		1:50
Разработал						Лист 11.1	Листов		
План выключателей с указанием групп включения									

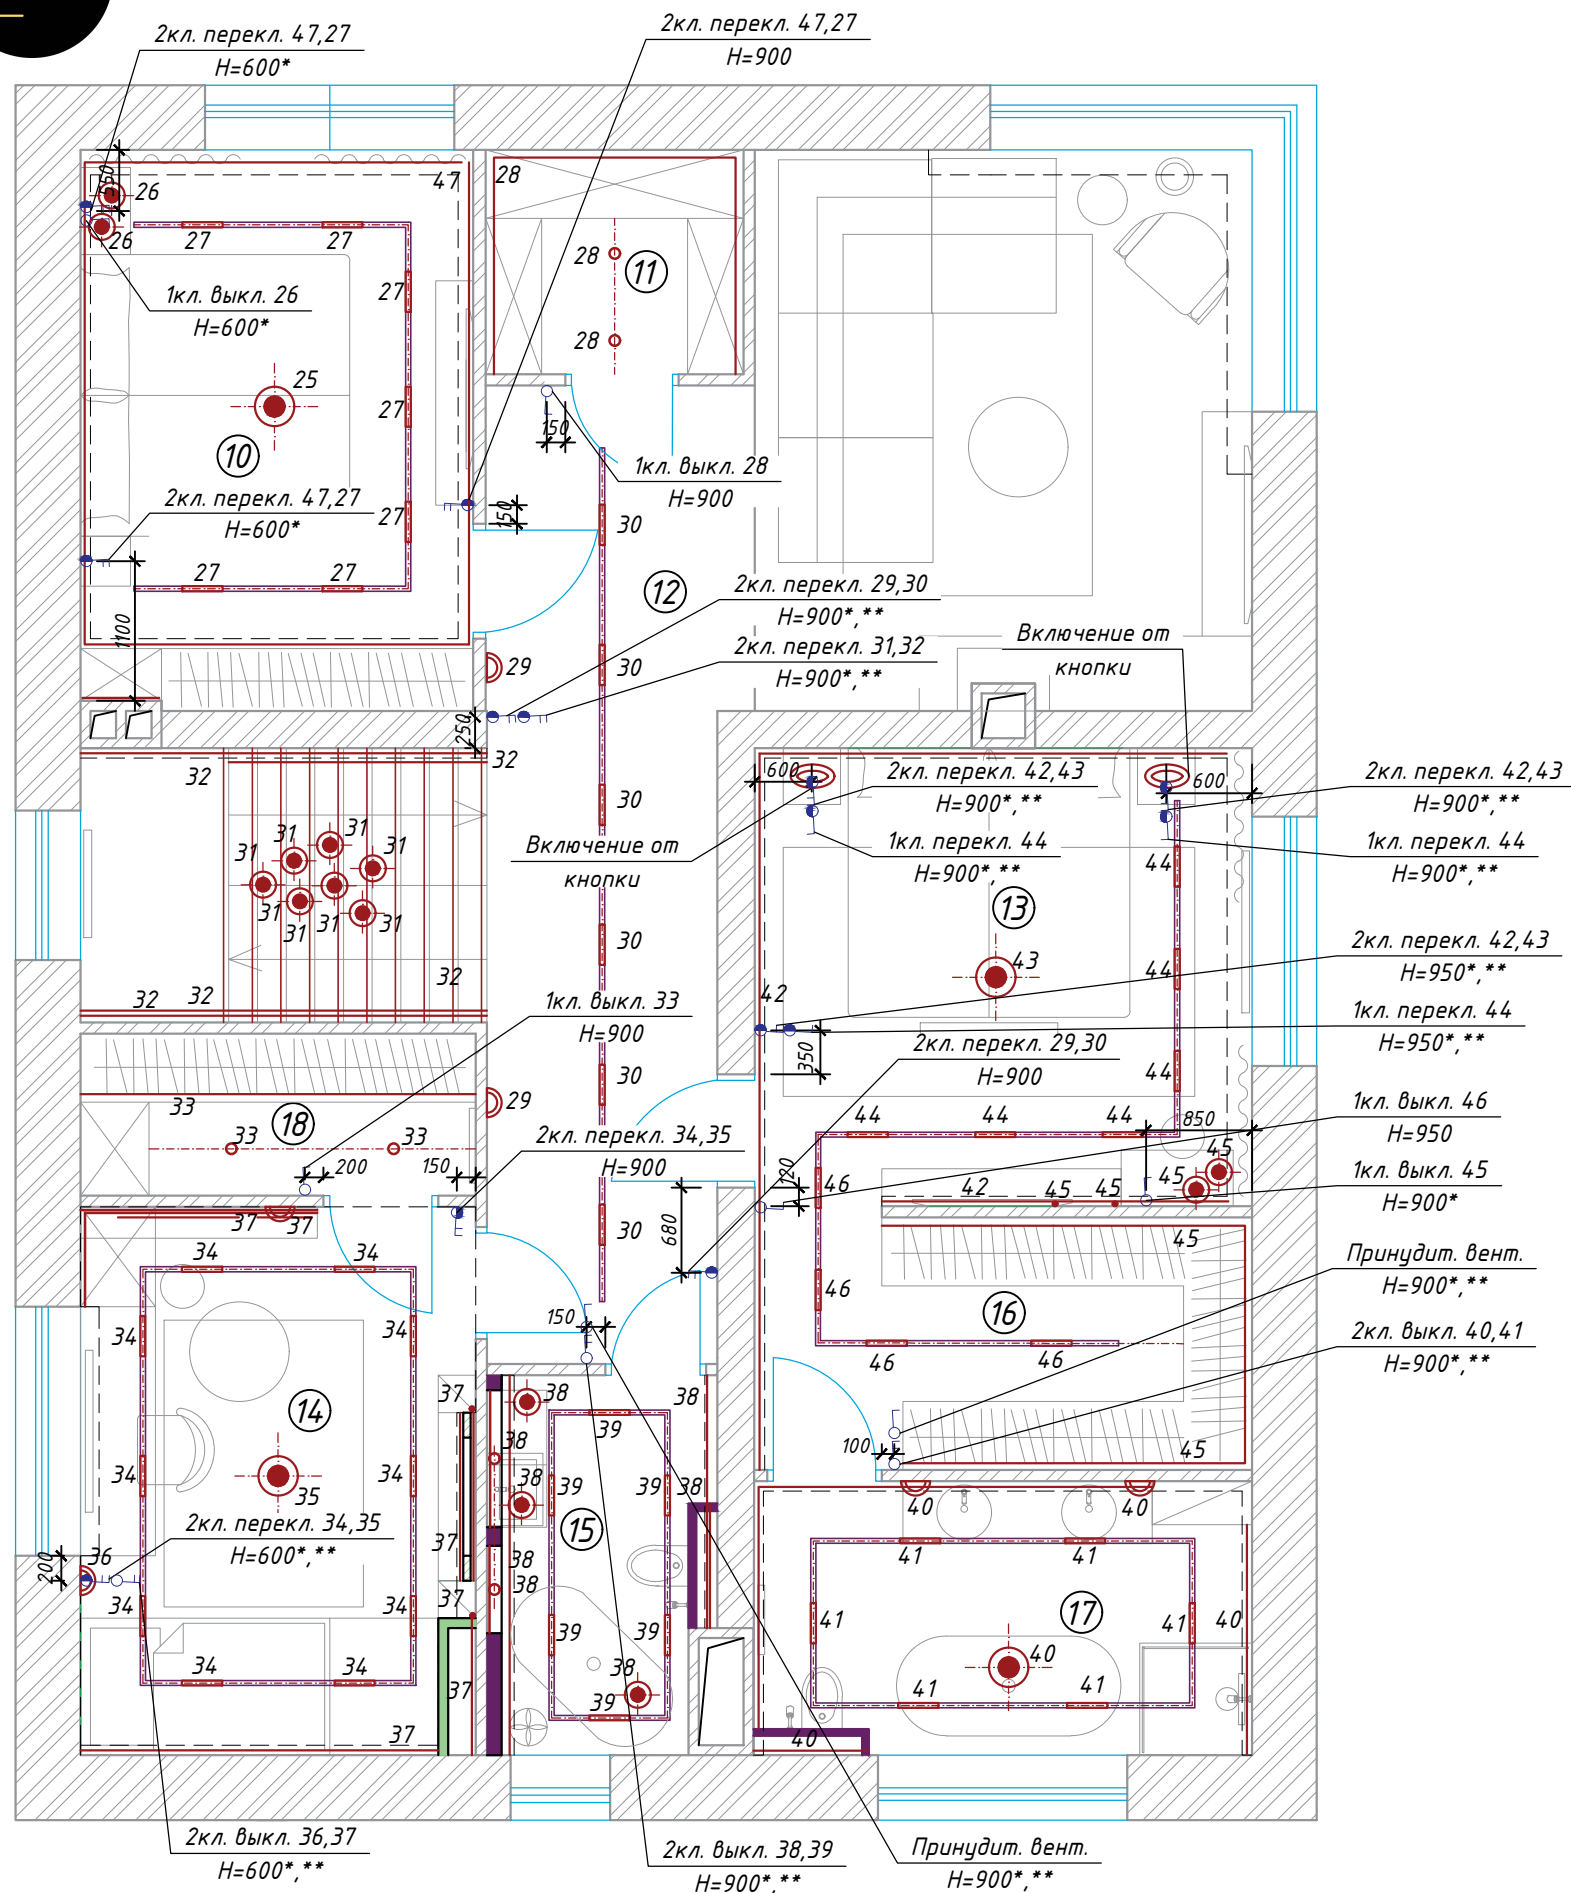

Условные обозначения(весь дом)			Экспликация помещений		
Обозн.	Наименование	Кол-во	Обозн.	Наименование	Площадь кв. м.
—	Встроенный светильник LINER V.376 2630 W	3	1	Кухня-гостиная	42,1
○	Настольная лампа (включение от розетки)	4	2	Кладовая	4,7
—	Светодиодная лента (подсветка)расположение см. развертки	191,3м.п.	3	Спальня гостевая	12,4
⌣	Бра	11	4	Гардеробная	6,9
—	Накладной светильник TURN LINE 1030 BD DIM	24	5	Холл	17,6
—	Накладной светильник TURN LINE 0530 B	8	6	Санузел	4,8
—	Трековый светильник SY 12W на шинпроводе	85 шт. / 81 м.п.	7	Тамбур	6,2
○	Точечный светильник встроенный	6	8	Бойлерная	6,0
⌣	Люстра (подвес)	30	9	Кабинет	12,4
—	Подвесная трековая система SY 20W	14 шт. / 9,8 м.п.	10	Спальня гостевая	14,1
			11	Гардеробная гостевая	3,7
			12	Холл	22,5
			13	Мастер-спальня	14,7
			14	Детская	13,9
			15	Санузел детей	5,3
			16	Мастер-гардеробная	8,1
			17	Мастер-санузел	8,8
			18	Гардероб детский	4,0
				Общая площадь	208,2


ВНИМАНИЕ! Точное количество светильников необходимо просчитать на стадии планирования работ, сделав расчет освещения.

Условные обозначения			Условные обозначения:		
Обозн.	Наименование	Кол-во	Обозн.	Наименование	
○	Выключатель одноклав.	17	▨	Стены существующие	
○	Выключатель двухклав.	8	▨	Короб коммуникаций	
⌣	Переключатель 1 кл. проходной	7	▨	Перегородка возводимая	
⌣	Переключатель 2 кл. проходной	17	▨	Защитка инсталляций, коробка (Влагостойкий материал, например ВГКЛ)	
⌣	Мастер-выключатель	1			

Примечание:
 * -Предусмотреть выключатели в одной рамке с розетками, терморегулятором
 ** -Рамку расположить вертикально
 1. Высота установки выключателей H=900 мм от уровня чистого пола (кроме обозначенных на чертежах). Высота указана до середины рамки.
 2. В санузлах использовать выключатели IP44 степени защиты
 3. Данный лист является информационным (для обозначения расположения выключателей) Силовая часть проекта, расчет нагрузок выдается электриком-проектировщиком
 4. Выключатели санузлов, постирочной оборудованы клавишей принудительной вентиляции

Изм.	Кол.уч	Лист	№ док.	Подп.	Дата	Дизайн-проект квартиры	Стадия	Лист	Масштаб
Дизайнер							ДП		1:50
Разработал							Лист 11.2	Листов	
План выключателей с указанием групп включения									

1-й этаж

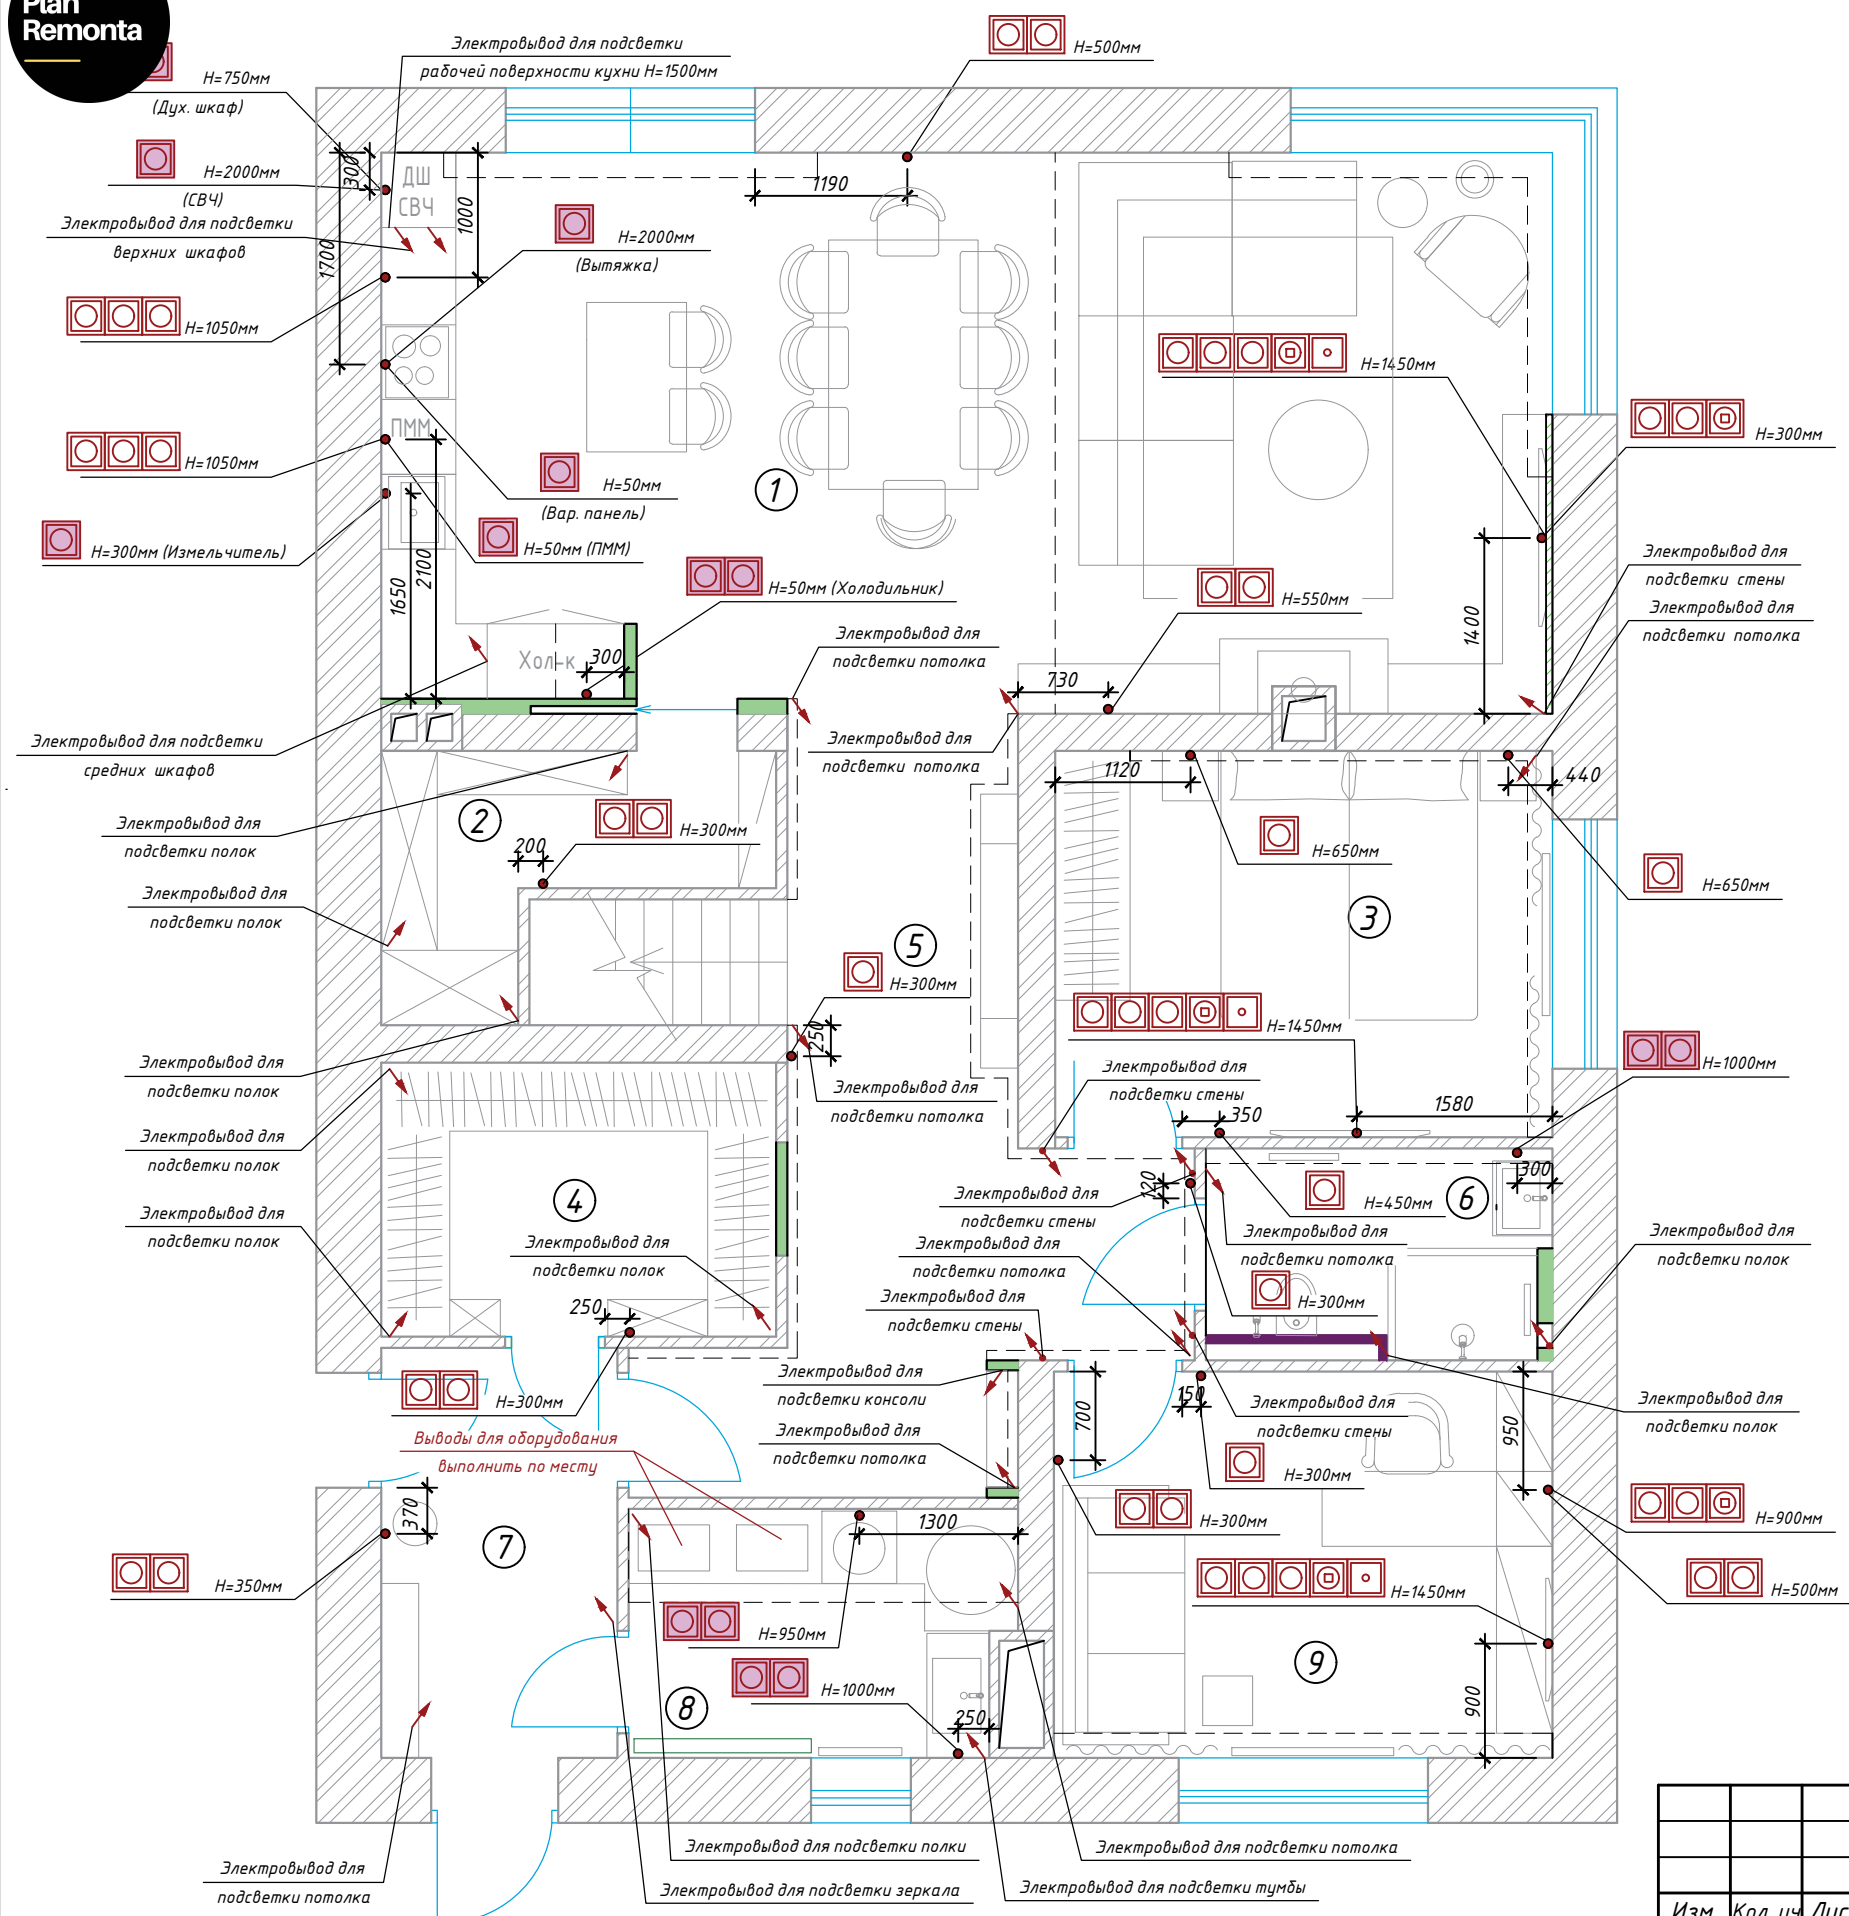


Условные обозначения			Экспликация помещений		
Обозн.	Наименование	Кол-во	Обозн.	Наименование	Площадь кв. м.
□	Штепсельная розетка 220V двухполюсная с защитным контактом для скрытой установки со степенью защиты от IP20 до IP23	69	1	Кухня-гостиная	42,1
			2	Кладовая	4,7
□	Штепсельная розетка 220V двухполюсная с защитным контактом для скрытой установки со степенью защиты от IP44	18	3	Спальня гостевая	12,4
			4	Гардеробная	6,9
□	Розетка UTP	8	5	Холл	17,6
□	Розетка TV	5	6	Санузел	4,8
↓	Электровывод	62	7	Тамбур	6,2
			8	Бойлерная	6,0
			9	Кабинет	12,4
			10	Спальня гостевая	14,1
			11	Гардеробная гостевая	3,7
			12	Холл	22,5
			13	Мастер-спальня	14,7
			14	Детская	13,9
			15	Санузел детей	5,3
			16	Мастер-гардеробная	8,1
			17	Мастер-санузел	8,8
			18	Гардероб детский	4,0
				Общая площадь	208,2

Условные обозначения:

Обозн.	Наименование
▨	Стены существующие
▤	Короб коммуникаций
▬	Перегородка возводимая
▬	Зашивка инсталляций, коробка (Влагостойкий материал, например ВГКЛ)

Примечание:
 1. Уточнить место установки розеток после выбора плитки и сантехнического оборудования
 2. Наличие розеток указано основываясь на разработанном дизайн-проекте. Дополнительные розетки устанавливаются по желанию заказчика, в зависимости от потребностей фирмы, занимающейся монтажом электрической части проекта
 3. Все отметки электровыводов необходимо уточнять по месту
 4. Проект охранной сигнализации, вентиляции выполнять специализированной организацией

Изм.	Кол. уч.	Лист	№ док.	Подп.	Дата	Дизайн-проект квартиры	Стадия	Лист	Масштаб
Дизайнер							ДП		1:50
Разработал							Лист 12.1	Листов	
План размещения силовых и слаботочных розеток									

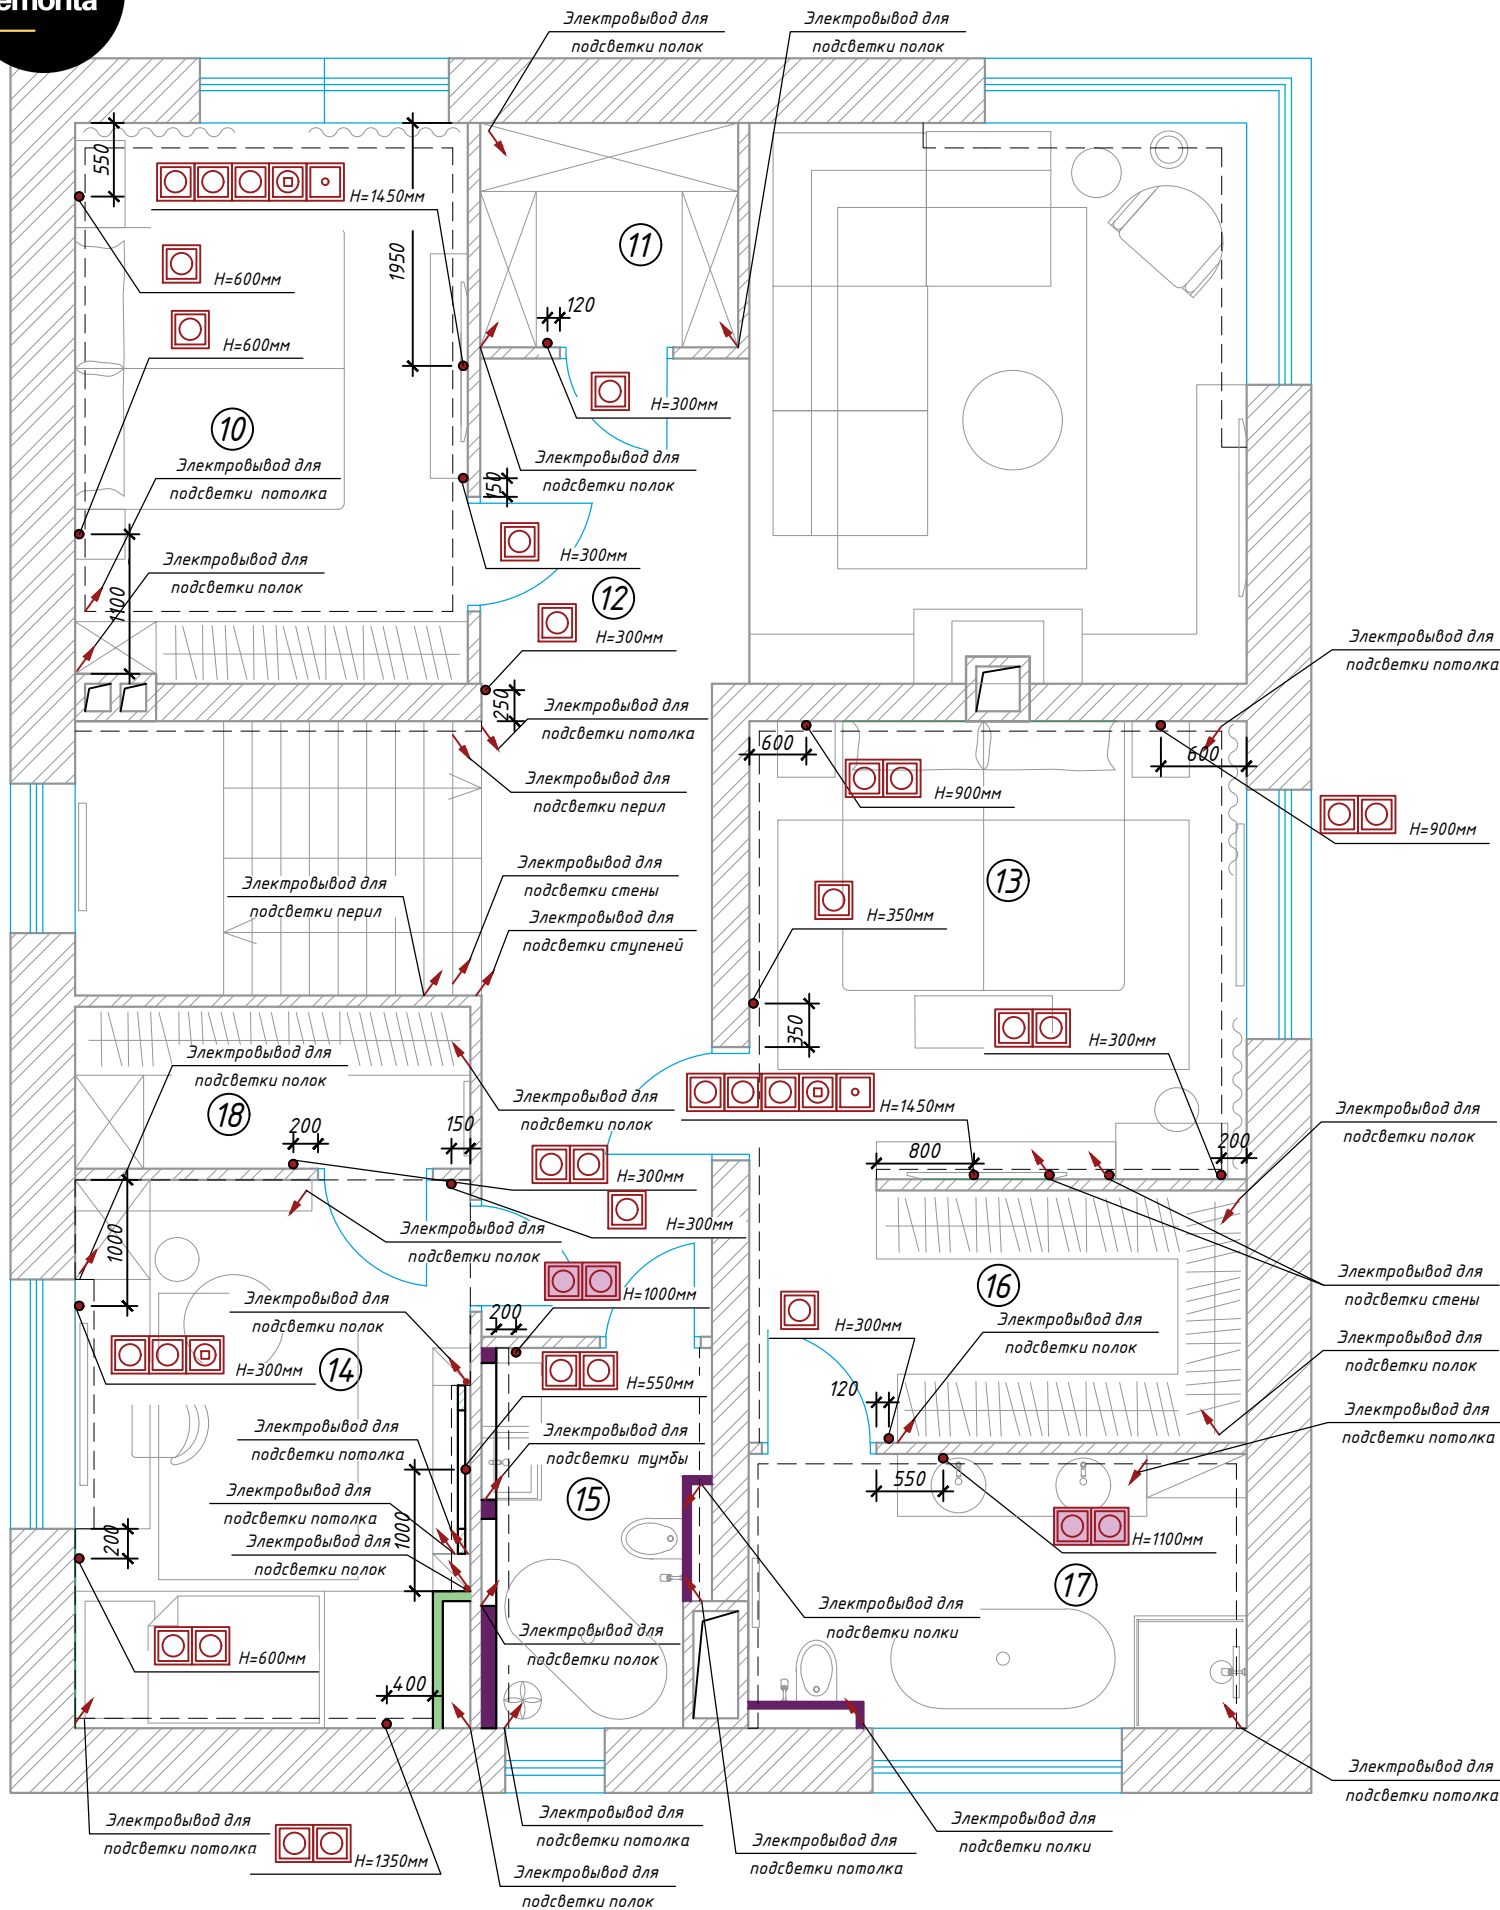


Условные обозначения			Экспликация помещений		
Обозн.	Наименование	Кол-во	Обозн.	Наименование	Площадь кв. м.
□	Штепсельная розетка 220V двухполюсная с защитным контактом для скрытой установки со степенью защиты от IP20 до IP23	69	1	Кухня-гостиная	42,1
			2	Кладовая	4,7
□	Штепсельная розетка 220V двухполюсная с защитным контактом для скрытой установки со степенью защиты от IP44	18	3	Спальня гостевая	12,4
			4	Гардеробная	6,9
□	Розетка UTP	8	5	Холл	17,6
□	Розетка TV	5	6	Санузел	4,8
↓	Электропровод	62	7	Тамбур	6,2
			8	Бойлерная	6,0
			9	Кабинет	12,4
			10	Спальня гостевая	14,1
			11	Гардеробная гостевая	3,7
			12	Холл	22,5
			13	Мастер-спальня	14,7
			14	Детская	13,9
			15	Санузел детей	5,3
			16	Мастер-гардеробная	8,1
			17	Мастер-санузел	8,8
			18	Гардероб детский	4,0
				Общая площадь	208,2

Условные обозначения:

Обозн.	Наименование
▨	Стены существующие
▩	Короб коммуникаций
▬	Перегородка возводимая
▬	Защивка инсталляций, коробка (Влагостойкий материал, например ВГКЛ)

Примечание:
 1. Уточнить место установки розеток после выбора плитки и сантехнического оборудования
 2. Наличие розеток указано основываясь на разработанном дизайн-проекте. Дополнительные розетки устанавливаются по желанию заказчика, в зависимости от потребностей фирмы, занимающейся монтажом электрической части проекта
 3. Все отметки электропроводов необходимо уточнять по месту
 4. Проект охранной сигнализации, вентиляции выполнять специализированной организацией

Изм.	Кол. уч.	Лист	№ док.	Подп.	Дата	Дизайн-проект квартиры	Стадия	Лист	Масштаб
Дизайнер							ДП		1:50
Разработал							Лист 12.2	Листов	
План размещения силовых и слаботочных розеток									

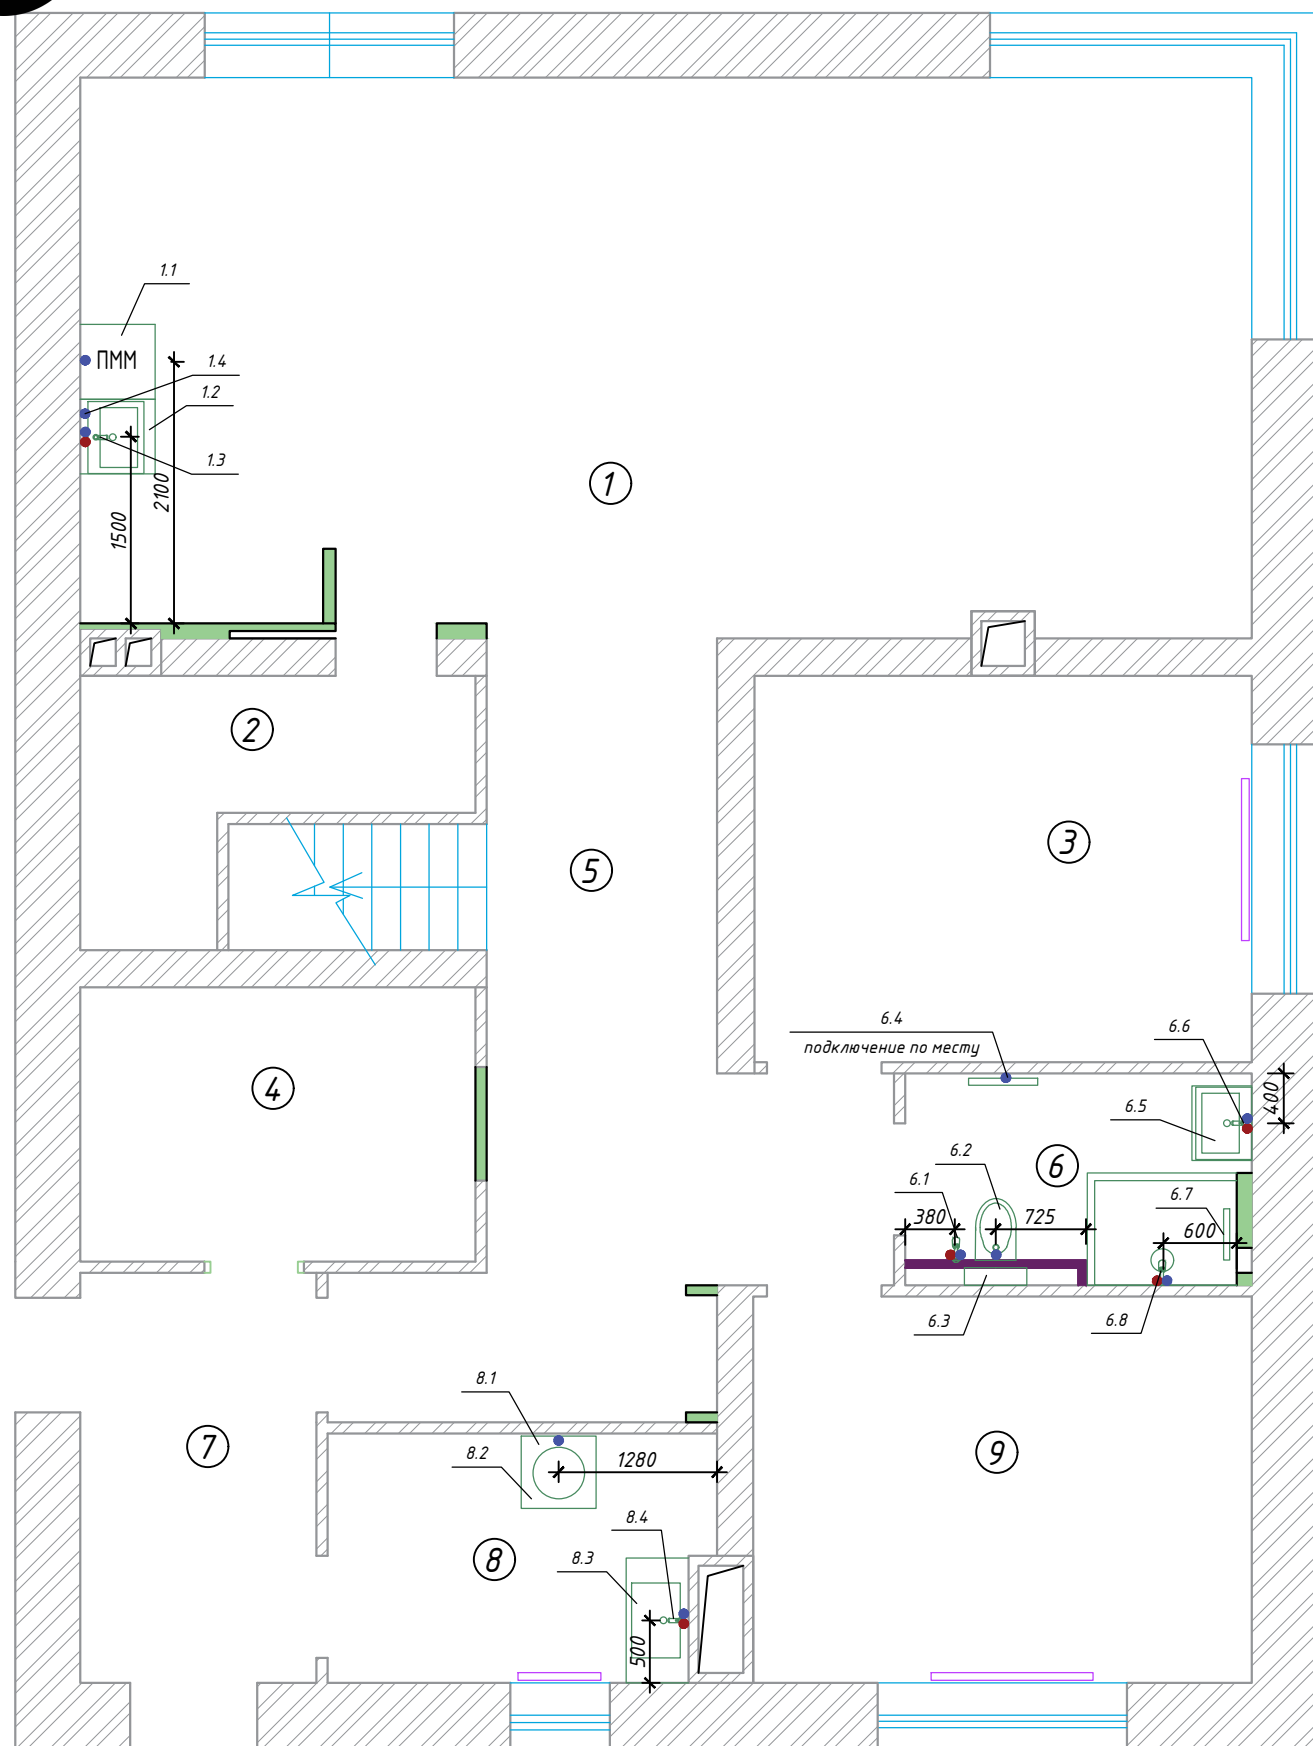

Условные обозначения

Обозн.	Наименование
●	Холодное водоснабжение
●	Горячее водоснабжение

Условные обозначения

№пом.	Обозначение	Наименование
1	1.1	Посудомоечная машина
	1.2	Раковина
	1.3	Смеситель
	1.4	Фильтр питьевой воды
6	6.1	Гигиенический душ
	6.2	Унитаз подвесной
	6.3	Инсталляция унитаза
	6.4	Полотенцесушитель водяной
	6.5	Раковина
	6.6	Смеситель
	6.7	Трап
	6.8	Душевой гарнитур
8	8.1	Стиральная машина
	8.2	Сушильная машина
	8.3	Раковина
	8.4	Смеситель
15	15.1	Раковина
	15.2	Смеситель
	15.3	Полотенцесушитель водяной
	15.4	Смеситель напольный
	15.5	Ванна отдельностоящая
	15.6	Унитаз подвесной
	15.7	Инсталляция унитаза
	15.8	Гигиенический душ
17	17.1	Раковина (2 шт.)
	17.2	Смеситель (2 шт.)
	17.3	Полотенцесушитель водяной
	17.4	Унитаз подвесной
	17.5	Инсталляция унитаза
	17.6	Гигиенический душ
	17.7	Ванна отдельностоящая
	17.8	Смеситель напольный
	17.9	Душевой гарнитур
	17.10	Трап

Экспликация помещений

Обозн.	Наименование	Площадь кв. м.
1	Кухня-гостиная	42,1
2	Кладовая	4,7
3	Спальня гостевая	12,4
4	Гардеробная	6,9
5	Холл	17,6
6	Санузел	4,8
7	Тамбур	6,2
8	Бойлерная	6,0
9	Кабинет	12,4
10	Спальня гостевая	14,1
11	Гардеробная гостевая	3,7
12	Холл	22,5
13	Мастер-спальня	14,7
14	Детская	13,9
15	Санузел детей	5,3
16	Мастер-гардеробная	8,1
17	Мастер-санузел	8,8
18	Гардероб детский	4,0
	Общая площадь	208,2


Условные обозначения:

Обозн.	Наименование
▨	Стены существующие
▭	Радиатор
▭	Короб коммуникаций
▭	Перегородка возводимая
▭	Зашивка инсталляций, коробка (Влагостойкий материал, например ВГКЛ)

Примечание:

1. Установочные размеры сантехнических приборов см. по тех. картам.
2. Сантехника подбирается согласно визуализации (по цвету и размерам)
3. Производитель на усмотрение заказчика
4. Место установки унитаза уточнить индивидуально, дополнительно.
5. Предусмотреть датчики протечки воды под ванной, инсталляцией, в мокрой зоне кухни
6. Предварительно уточнить удобство расположения гигиенического душа

Изм.	Кол. уч.	Лист	№ док.	Подп.	Дата	Дизайн-проект квартиры		
						Стадия	Лист	Масштаб
						ДП		1:50
						Лист 13.1	Листов	
						План привязок сантехнического оборудования		

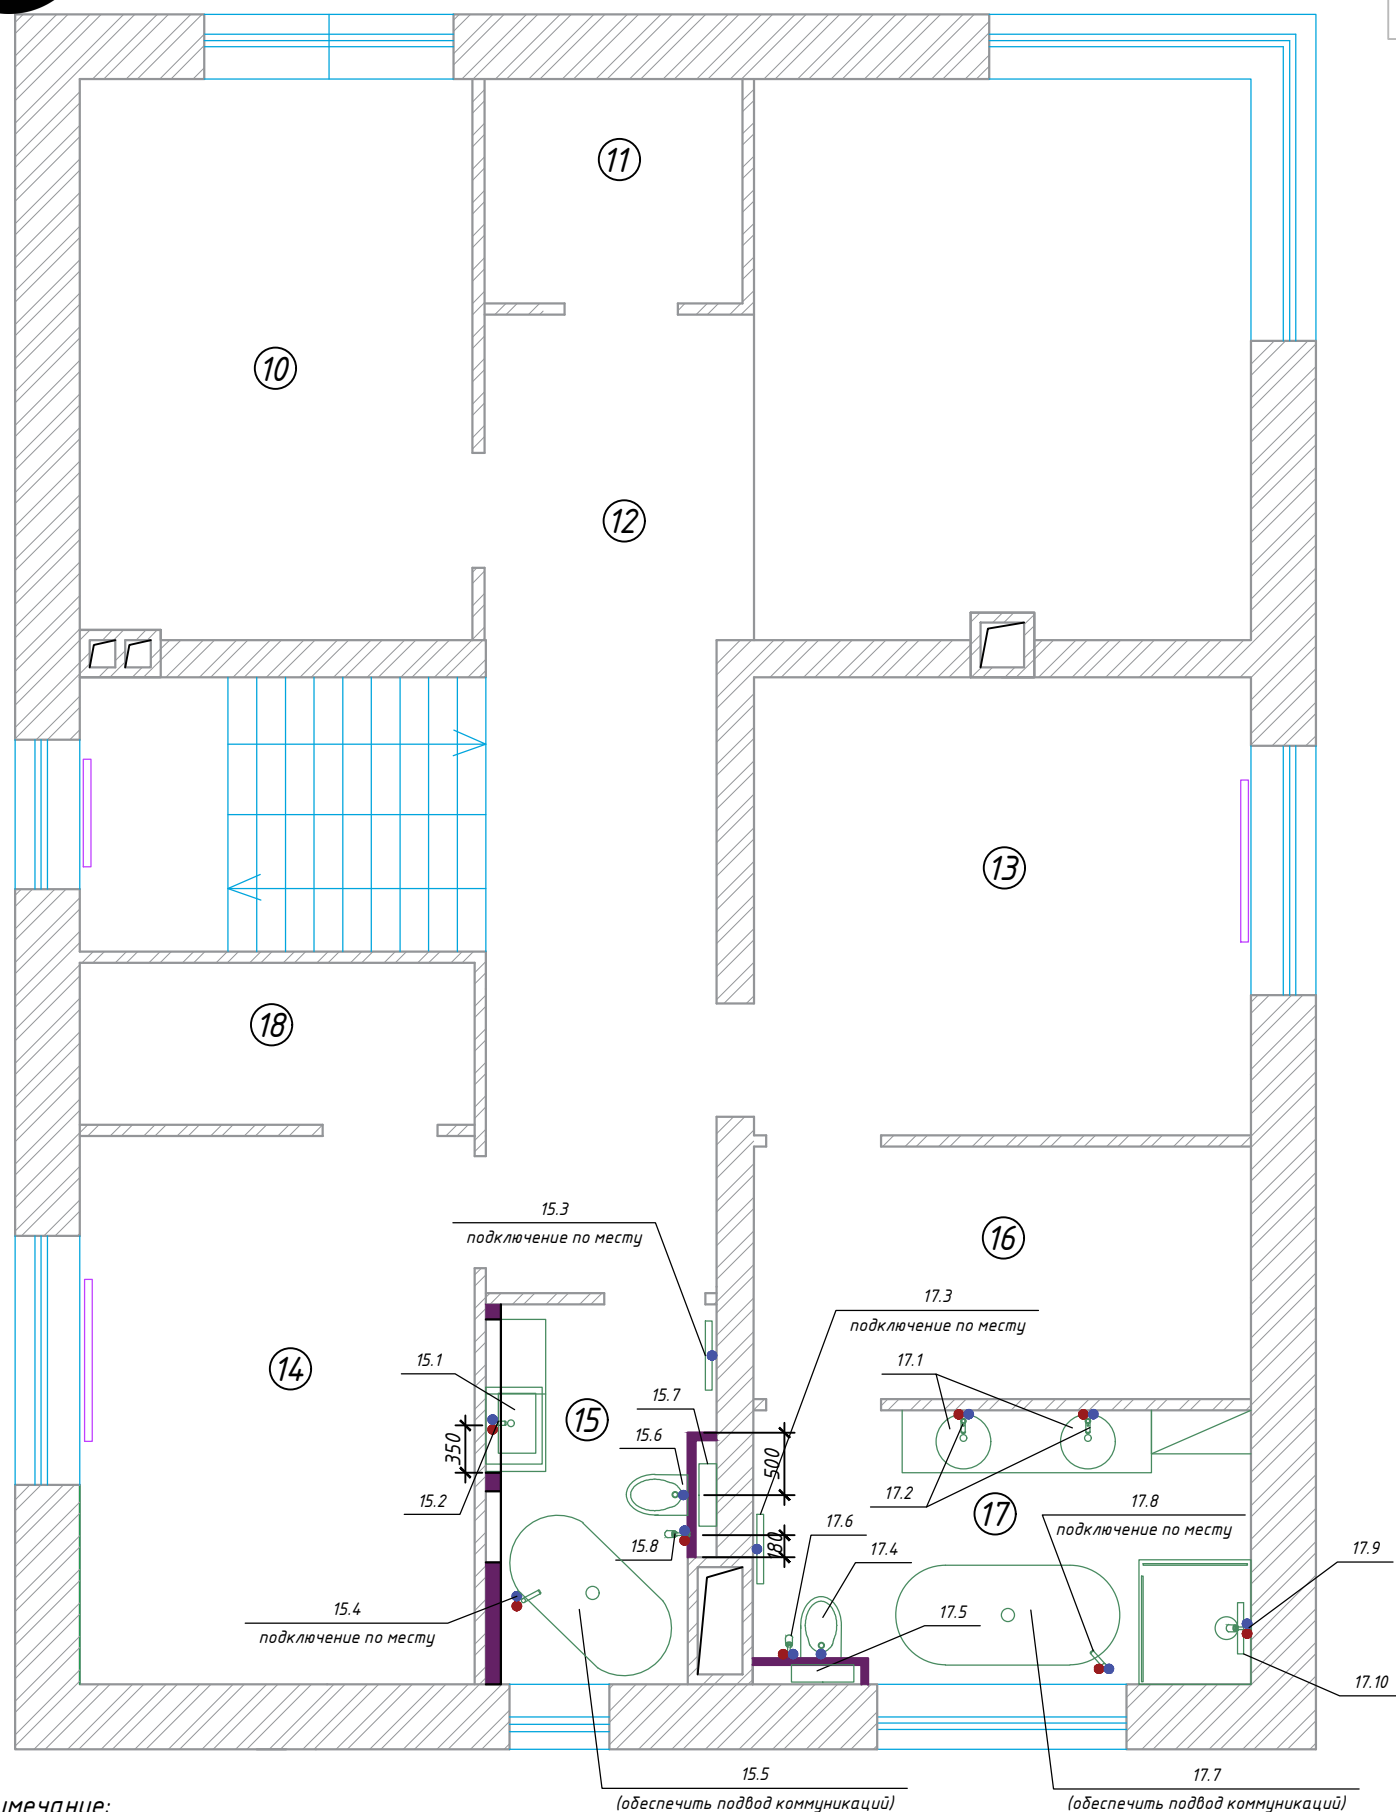

Условные обозначения		Условные обозначения		Экспликация помещений			
Обозн.	Наименование	Нпом.	Обозначение	Наименование	Обозн.	Наименование	Площадь кв. м.
●	Холодное водоснабжение						
●	Горячее водоснабжение						
		1	1.1	Посудомоечная машина	1	Кухня-гостиная	42,1
			1.2	Раковина	2	Кладовая	4,7
			1.3	Смеситель	3	Спальня гостевая	12,4
			1.4	Фильтр питьевой воды	4	Гардеробная	6,9
		6	6.1	Гигиенический душ	5	Холл	17,6
			6.2	Унитаз подвесной	6	Санузел	4,8
			6.3	Инсталляция унитаза	7	Тамбур	6,2
			6.4	Полотенцесушитель водяной	8	Бойлерная	6,0
			6.5	Раковина	9	Кабинет	12,4
			6.6	Смеситель	10	Спальня гостевая	14,1
			6.7	Трап	11	Гардеробная гостевая	3,7
			6.8	Душевой гарнитур	12	Холл	22,5
		8	8.1	Стиральная машина	13	Мастер-спальня	14,7
			8.2	Сушильная машина	14	Детская	13,9
			8.3	Раковина	15	Санузел детей	5,3
			8.4	Смеситель	16	Мастер-гардеробная	8,1
		15	15.1	Раковина	17	Мастер-санузел	8,8
			15.2	Смеситель	18	Гардероб детский	4,0
			15.3	Полотенцесушитель водяной		Общая площадь	208,2
			15.4	Смеситель напольный	Условные обозначения:		
			15.5	Ванна отдельностоящая	Обозн.	Наименование	
			15.6	Унитаз подвесной	▨	Стены существующие	
			15.7	Инсталляция унитаза	▭	Радиатор	
			15.8	Гигиенический душ	┌	Короб коммуникаций	
			17.1	Раковина (2 шт.)	▬	Перегородка возводимая	
			17.2	Смеситель (2 шт.)	▬	Зашивка инсталляций, коробка (Влагостойкий материал, например ВГКЛ)	
			17.3	Полотенцесушитель водяной			
			17.4	Унитаз подвесной			
			17.5	Инсталляция унитаза			
			17.6	Гигиенический душ			
			17.7	Ванна отдельностоящая			
			17.8	Смеситель напольный			
			17.9	Душевой гарнитур			
			17.10	Трап			


Примечание:

1. Установочные размеры сантехнических приборов см. по тех. картам.
2. Сантехника подбирается согласно визуализации (по цвету и размерам)
3. Производитель на усмотрение заказчика
4. Место установки унитаза уточнить индивидуально, дополнительно.
5. Предусмотреть датчики протечки воды под ванной, инсталляцией, в мокрой зоне кухни
6. Предварительно уточнить удобство расположения гигиенического душа

(обеспечить подвод коммуникаций)

(обеспечить подвод коммуникаций)

Изм.	Кол. уч.	Лист	№ док.	Подп.	Дата	Дизайн-проект квартиры	Стадия	Лист	Масштаб
Дизайнер							ДП		1:50
Разработал							Лист 13.2	Листов	
						План привязок сантехнического оборудования			

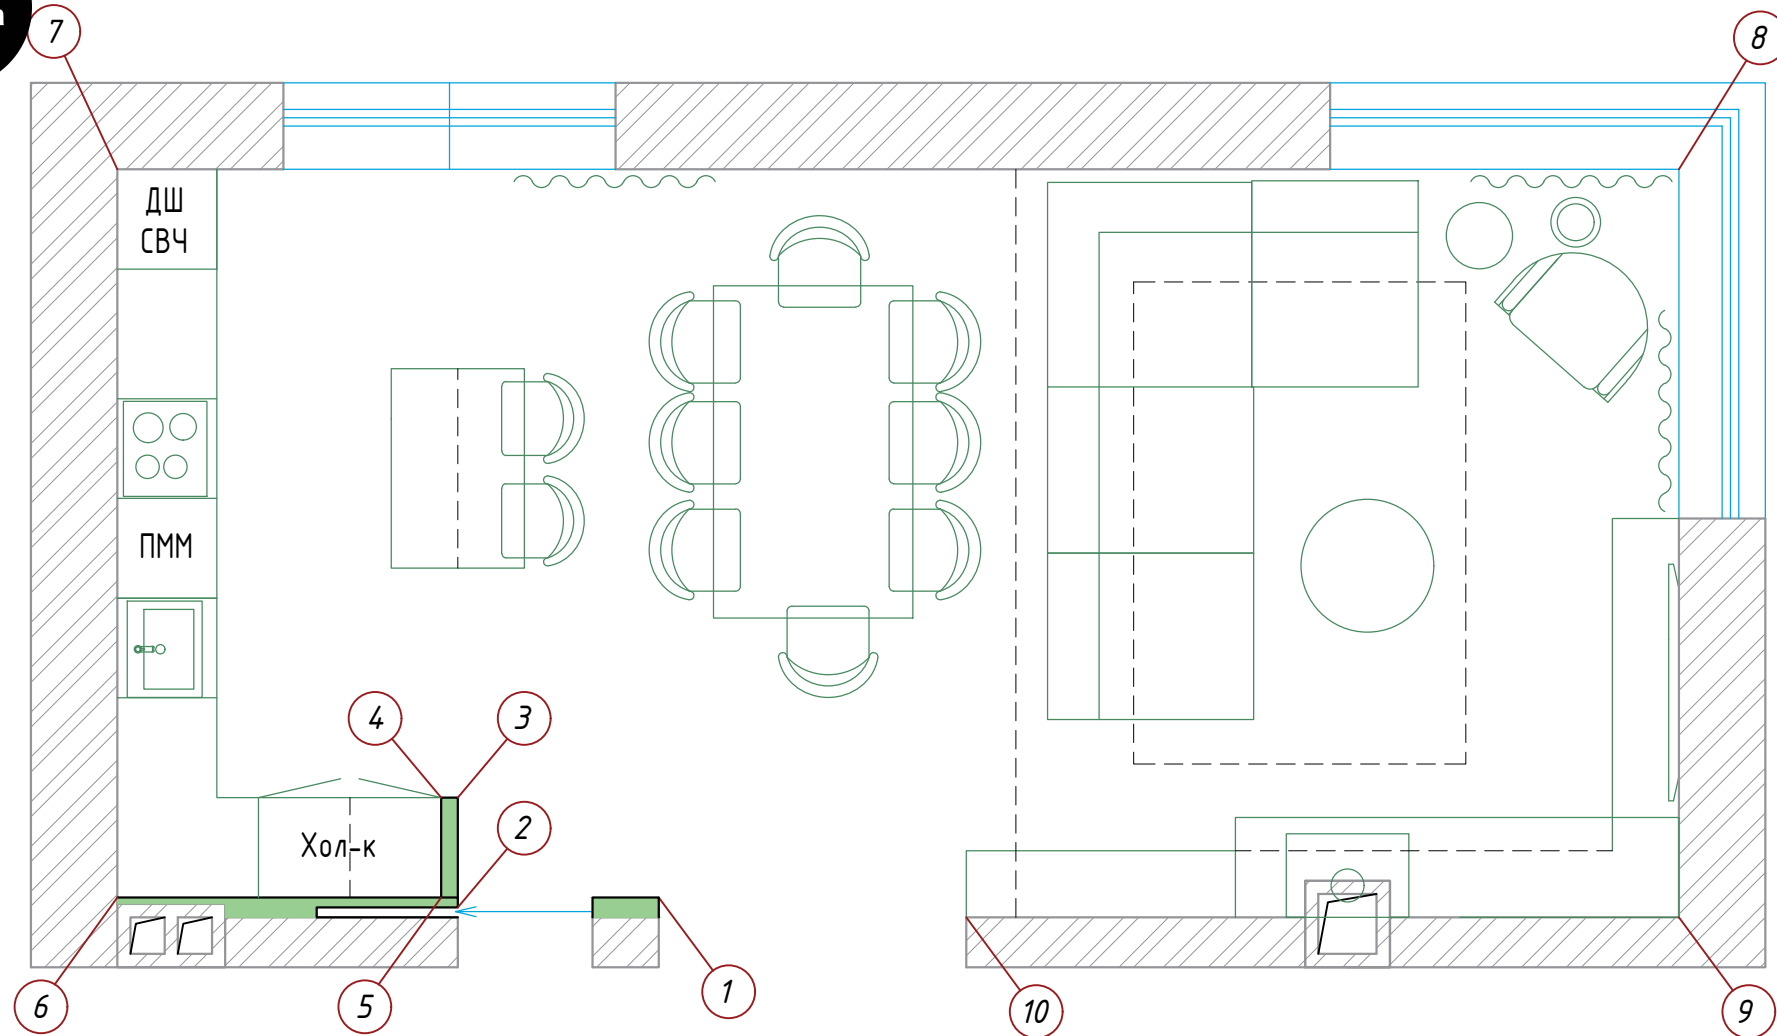


Условные обозначения

Обозн.	Наименование	Кол-во кв. м.
	Покраска стены, краска Tikkurila F486 (Каталог Симфония)	40,58
	Керамогранит Allmarble Saint Laurent Lux 60x60 (MMGE) под мрамор	2,78
	Покраска стены, краска Tikkurila Y499 (Каталог Симфония)	7,65
	молдинг 1.51.321 8x19x2000 мм	16,4 м.п.
	Мягкие панели под заказ	6,84
	Керамогранит NERO MARQUINA SGF.MM.DRMR.NT 3000x1500x6 мм (зона ТВ)	3,6
	3d панель гипсовая	11,54
1	Декоративная вставка COLOR CL.CL.PR.LC (тип 1)	5,93
2	Декоративная вставка TRAVERTINO SL.IN.TR.ST (тип 2)	9,15
3	Декоративная вставка COLOR CL.CL.BNA.NT (тип 3)	5,53


Примечание:

1. Количество материалов указано без учета запаса
2. Все размеры корпусной мебели являются эскизными, более точные размеры определить с производителем по визуализации (по цвету и размерам по месту!)
ВАЖНО!! Во избежание цветовых искажений перед покупкой материалов, необходимо посмотреть в салоне образцы. В случае, если Вас не устраивает цвет, текстура и фактура материала, попросить специалиста подобрать аналог.
3. Материалы исполнения являются рекомендуемыми.
4. Обязательно (!) выполнить выкрасы всех цветов и утвердить их по визуализации. При необходимости сколеровать цвет.

Изм.	Кол. уч.	Лист	№ док.	Подп.	Дата	Стадия	Лист	Масштаб
Дизайнер						ДП	Лист 14.1	1:50
Разработал								
						Развертка кухни-гостиной		

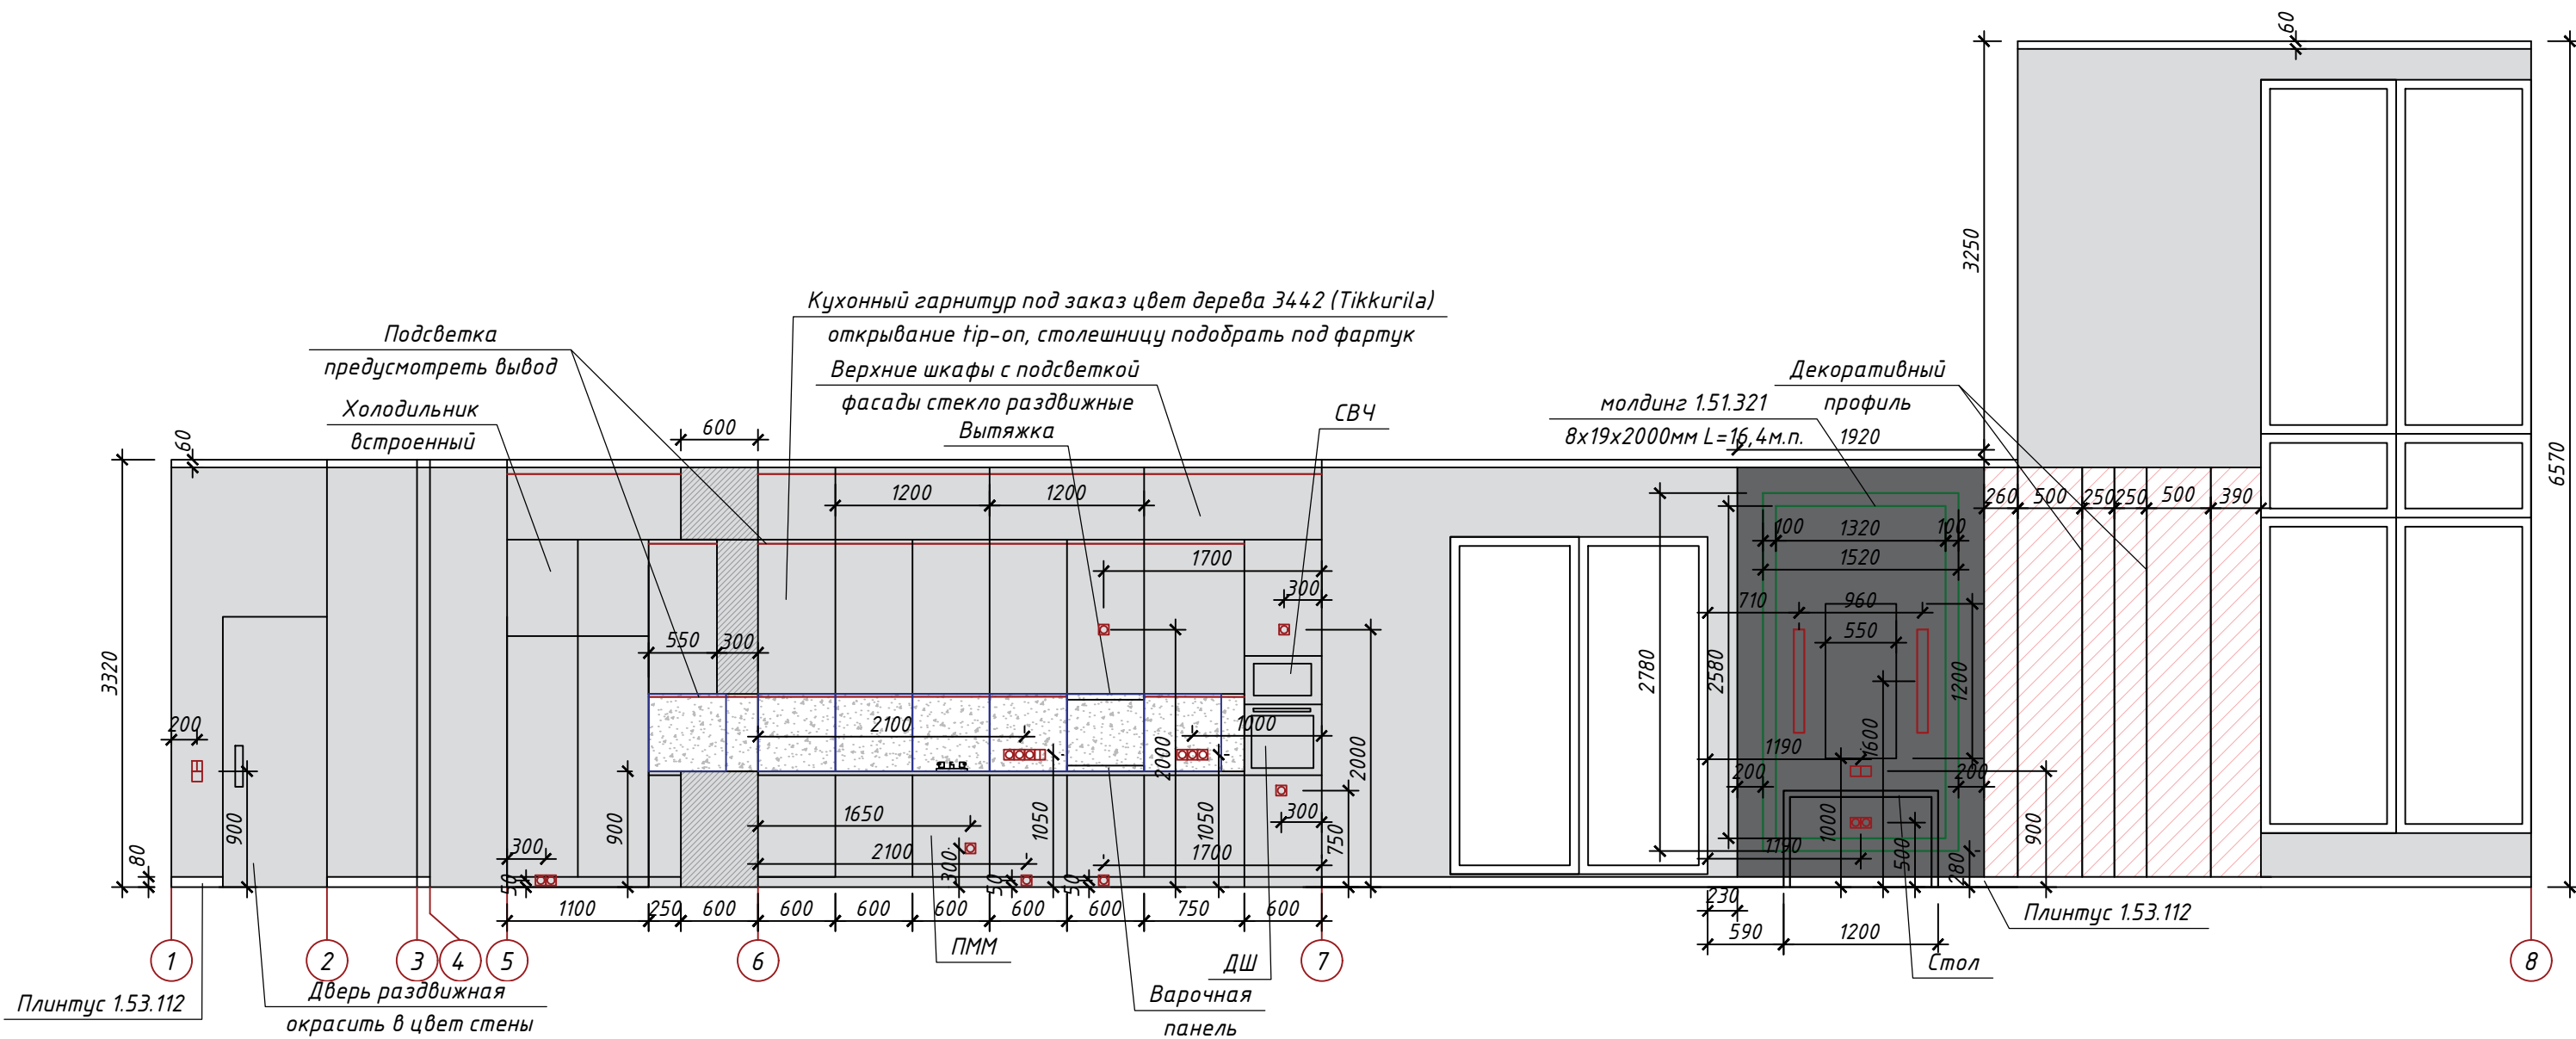

Изм.	Кол. уч.	Лист	№ док.	Подп.	Дата	Дизайн-проект квартиры	Стадия	Лист	Масштаб
Дизайнер							ДП		1:50
Разработал							Лист 14.2	Листов	
Развертка кухни-гостиной									

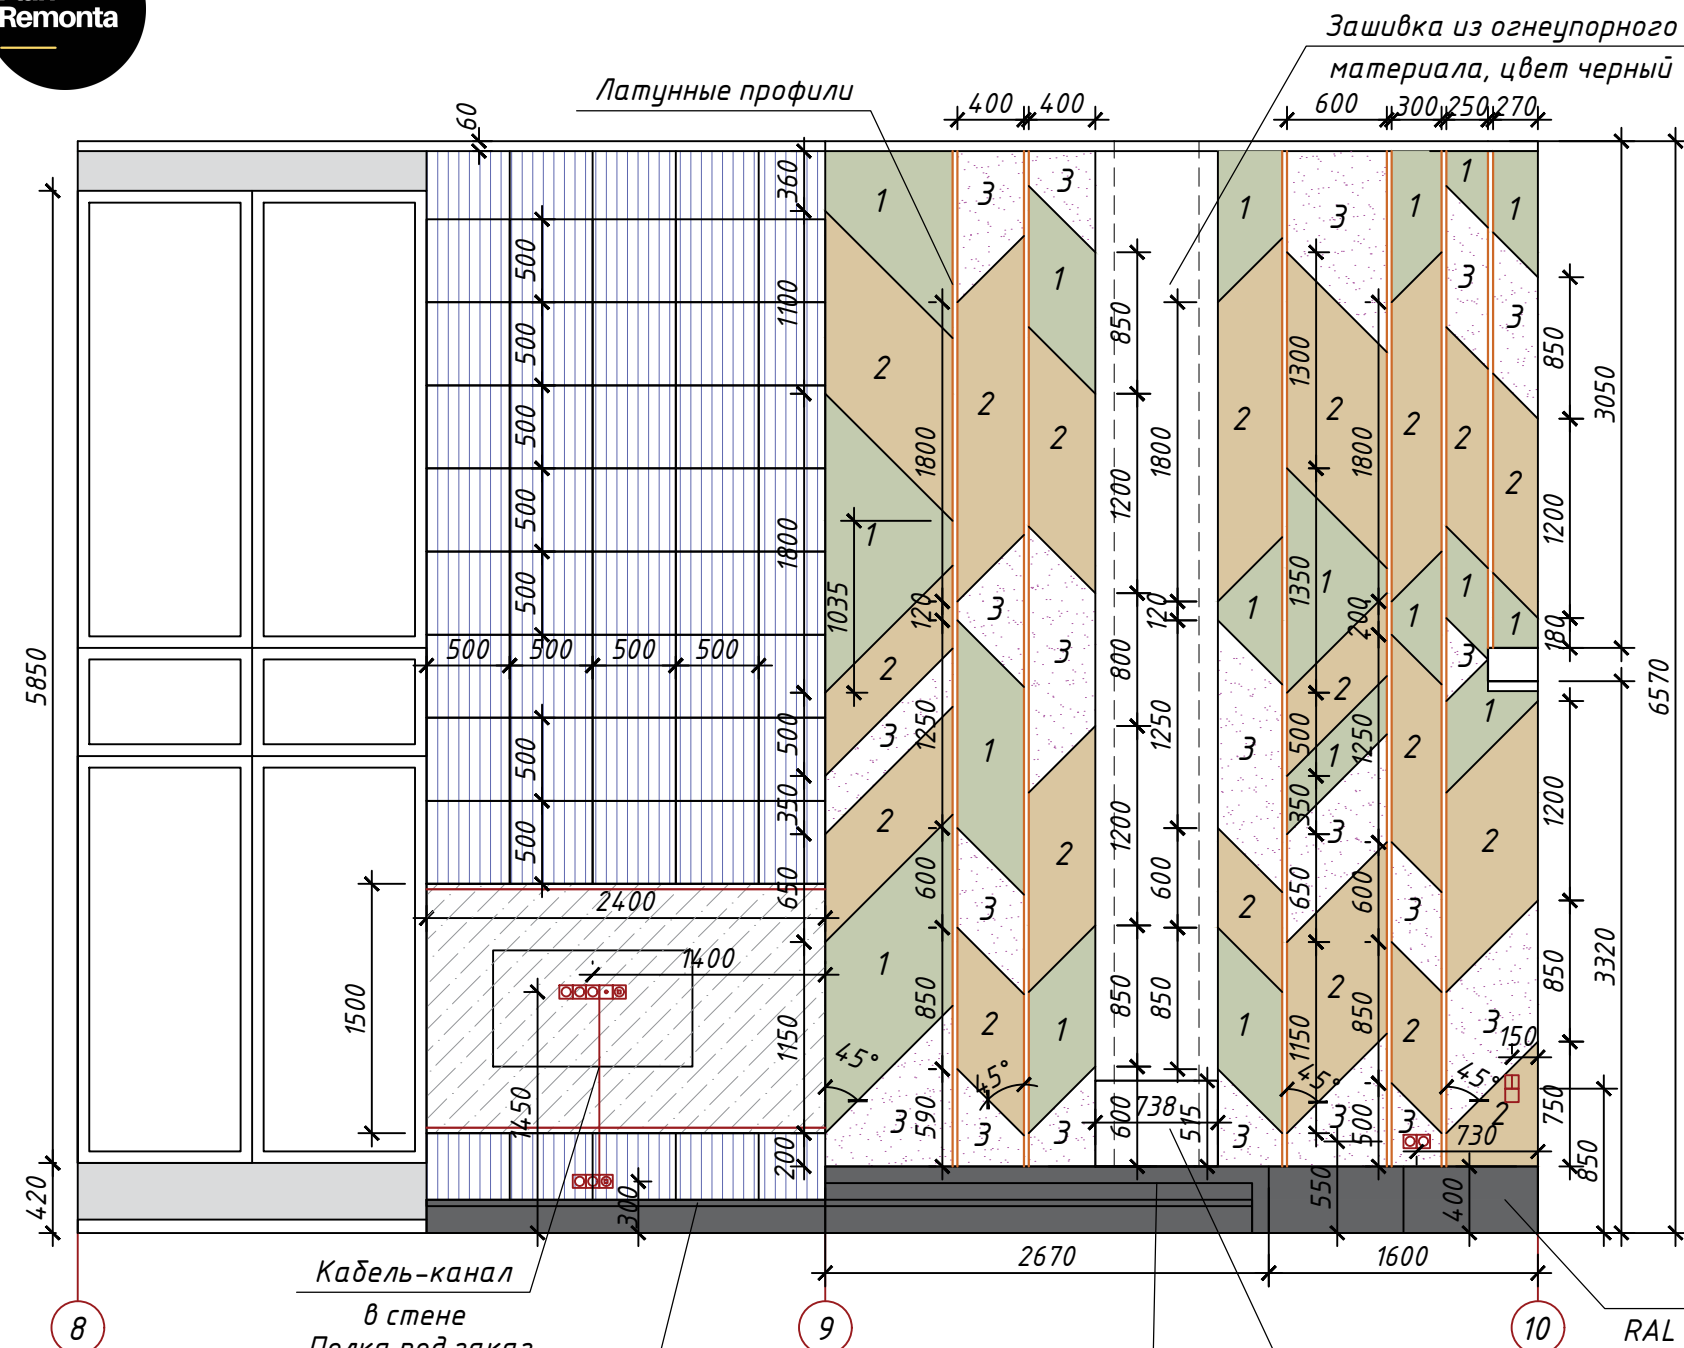

Латунные профили 400 400

Зашивка из огнеупорного материала, цвет черный 600 300 250 270

Кабель-канал в стене


Полка под заказ RAL 000-20-00 (Черный Сланец)

Отделка основания NERO MARQUINA





Материал рассчитать по месту в зависимости от выполненной конструкции

Камин 738x515x503 мм

Тумба под заказ RAL 000-20-00 (Черный Сланец)

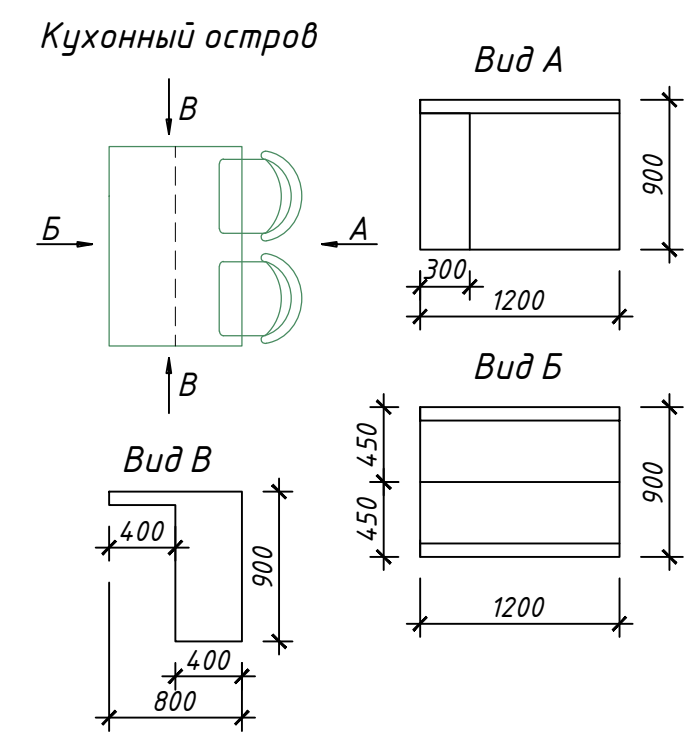

Изм.	Кол. уч.	Лист	№ док.	Подп.	Дата	Дизайн-проект квартиры	Стадия	Лист	Масштаб
Дизайнер							ДП		1:50
Разработал							Лист 14.3	Листов	
Развертка кухни-гостиной									

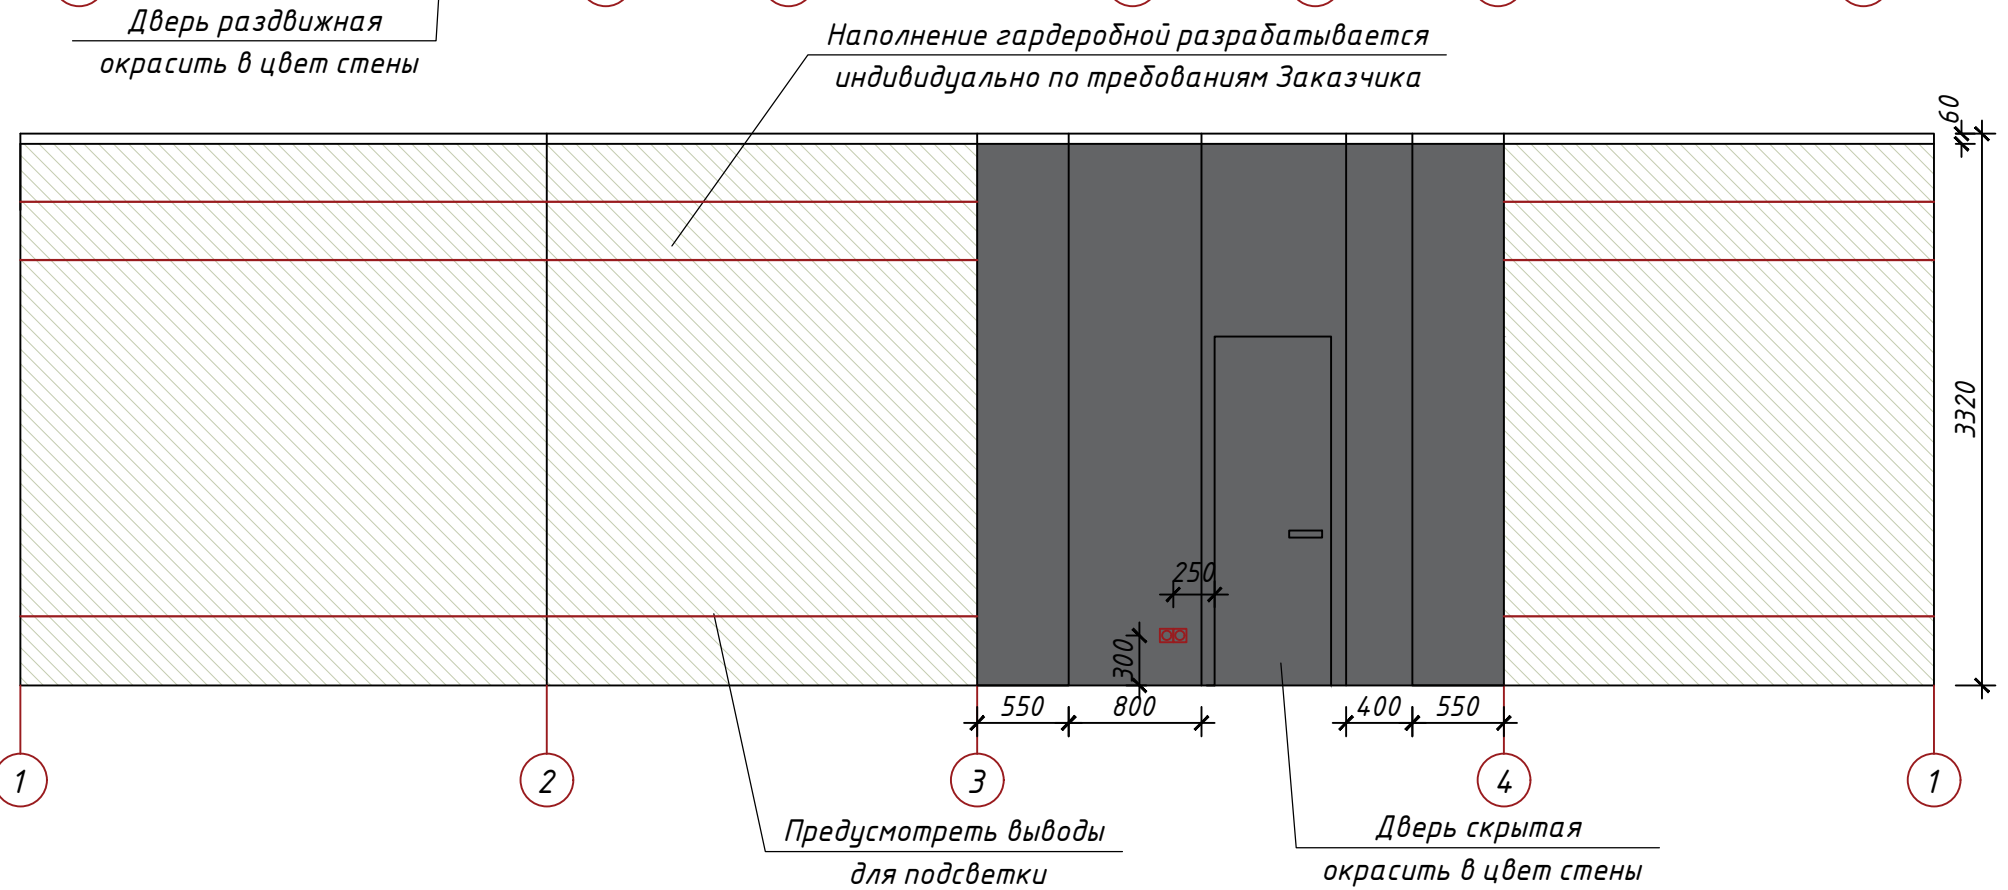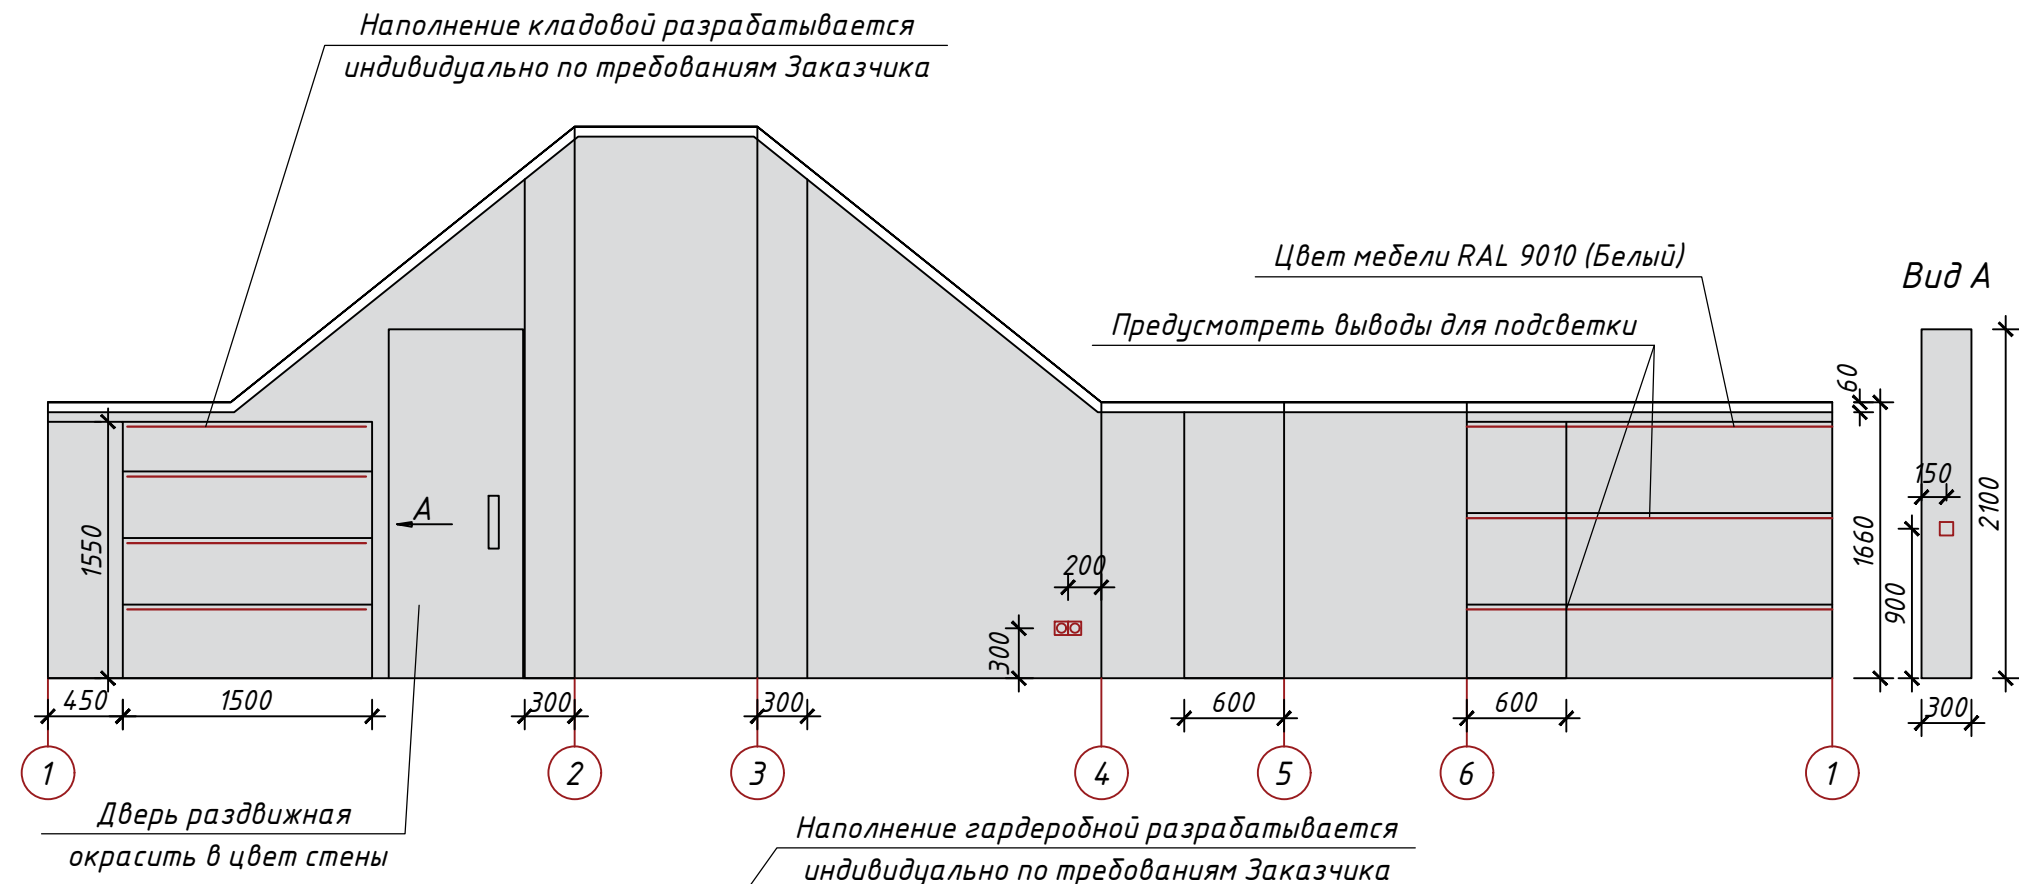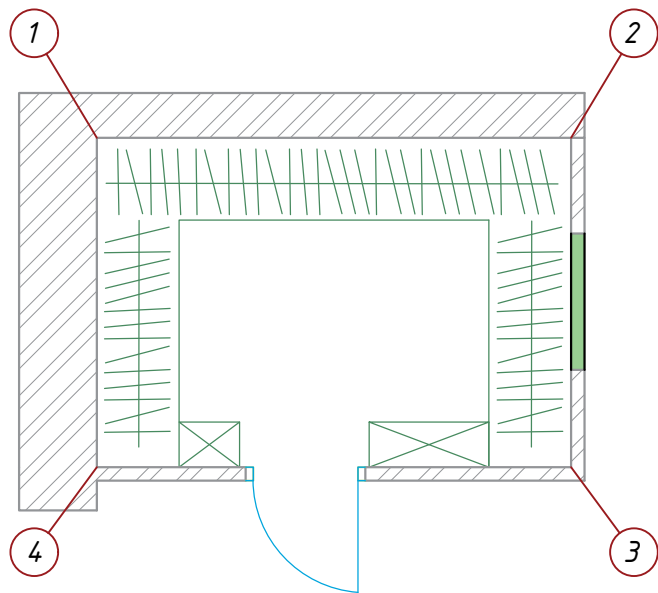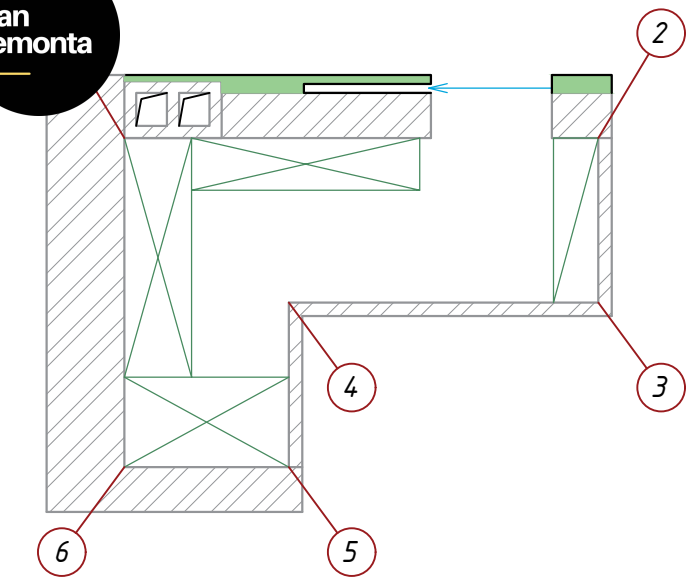

Примечание:



1. Количество материалов указано без учета запаса
2. Все размеры корпусной мебели являются эскизными, более точные размеры определить с производителем по визуализации (по цвету и размерам по месту!) **ВАЖНО!!** Во избежание цветовых искажений перед покупкой материалов, необходимо посмотреть в салоне образцы. В случае, если Вас не устраивает цвет, текстура и фактура материала, попросить специалиста подобрать аналог.
3. Материалы исполнения являются рекомендуемыми.
4. Обязательно (!) выполнить выкрасы всех цветов и утвердить их по визуализации. При необходимости сколеровать цвет.
5. Наполнение гардеробных, кладовых разрабатывается индивидуально с производителем мебели, расположение подсветки показано условно, уточнить. Расход подсветки указанных помещений не учтен в спецификации

Условные обозначения

Обозн.	Наименование	Кол-во кв. м.
	Покраска стены, краска Tikkurila F486 (Каталог Симфония)	23,63
	Черновая отделка за встроенной мебелью	27,72
	Покраска стены, краска Tikkurila Y499 (Каталог Симфония)	10,52

Изм.	Кол. уч.	Лист	№ док.	Подп.	Дата

Дизайн-проект квартиры			Стадия	Лист	Масштаб
			ДП		1:50
Лист 15		Листов			
Развертка кладовой и гардеробной (1 этаж)					

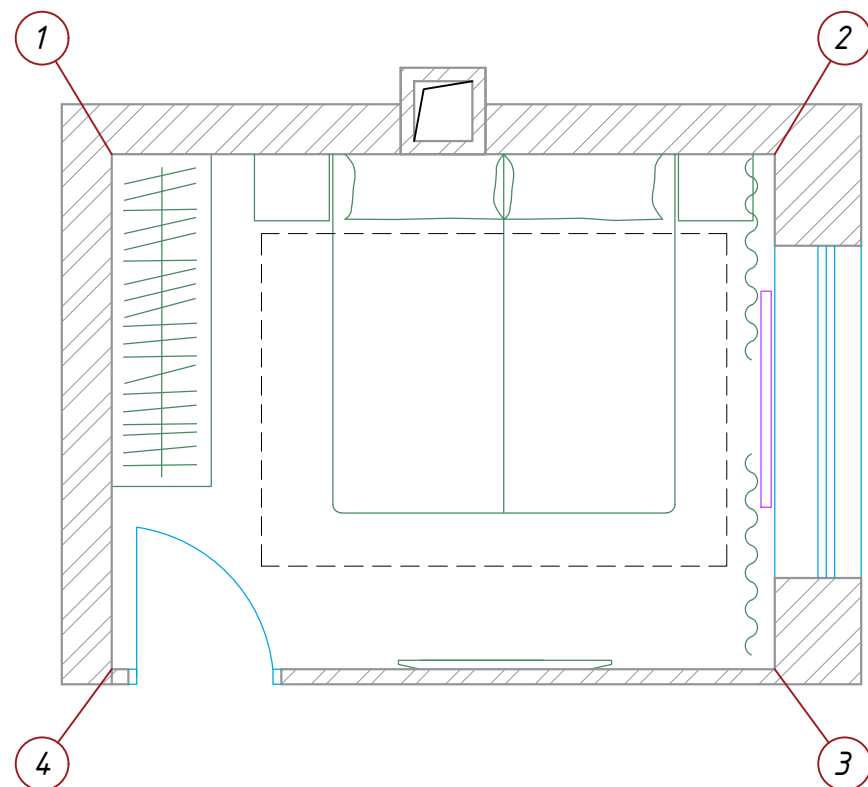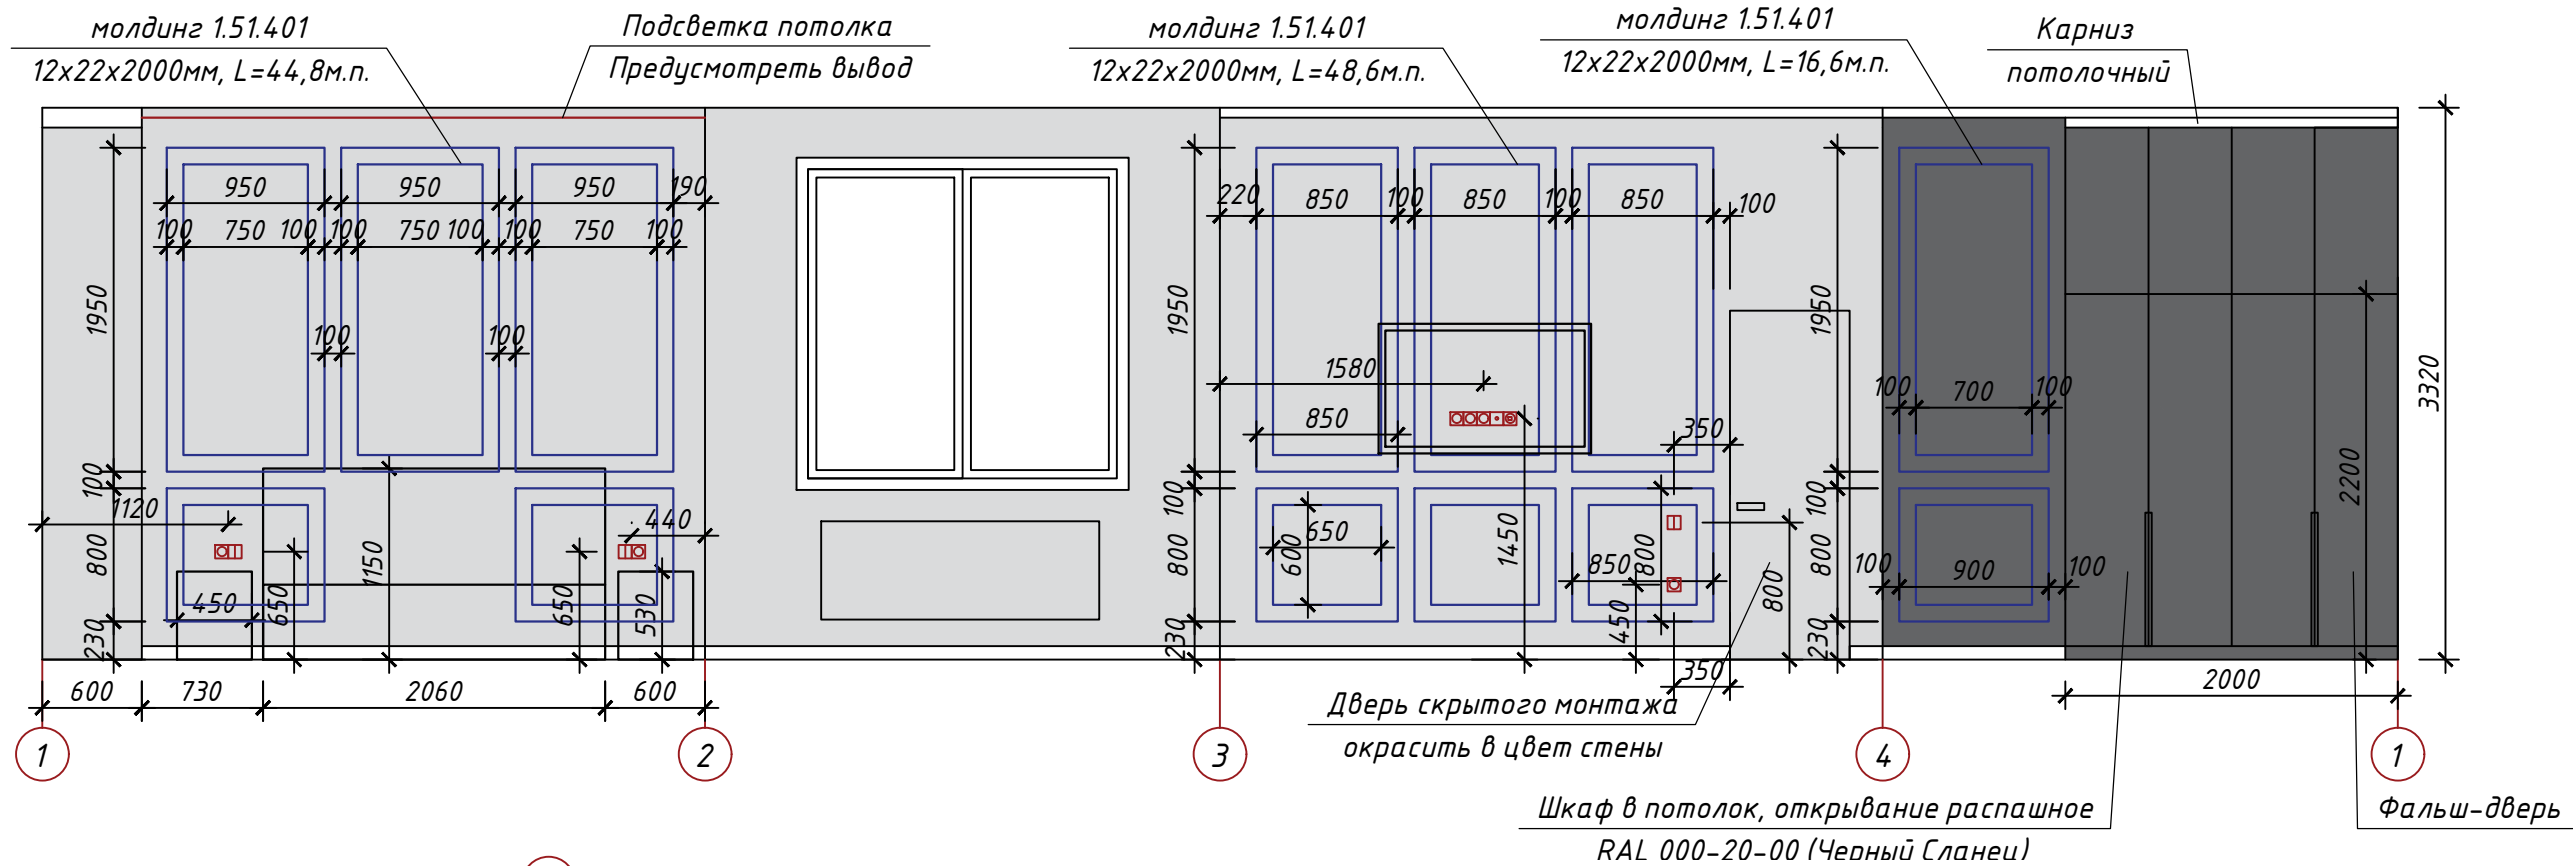


Примечание:

1. Количество материалов указано без учета запаса
2. Все размеры корпусной мебели являются эскизными, более точные размеры определить с производителем по визуализации (по цвету и размерам по месту!)
ВАЖНО!! Во избежание цветовых искажений перед покупкой материалов, необходимо посмотреть в салоне образцы. В случае, если Вас не устраивает цвет, текстура и фактура материала, попросить специалиста подобрать аналог.
3. Материалы исполнения являются рекомендуемыми.
4. Обязательно (!) выполнить выкрасы всех цветов и утвердить их по визуализации. При необходимости сколеровать цвет.



Условные обозначения

Обозн.	Наименование	Кол-во кв. м.
	Покраска стены, краска Tikkurila F486 (Каталог Симфония)	31,7
	Покраска стены, краска Tikkurila Y499 (Каталог Симфония)	9,9
	молдинг 1.51.401 8x19x2000 мм	110,0м.п.

Изм.	Кол. уч.	Лист	№ док.	Подп.	Дата	Дизайн-проект квартиры	Стадия	Лист	Масштаб
Дизайнер							ДП		1:50
Разработал							Лист 16	Листов	
Развертка гостевой спальни (1 этаж)									


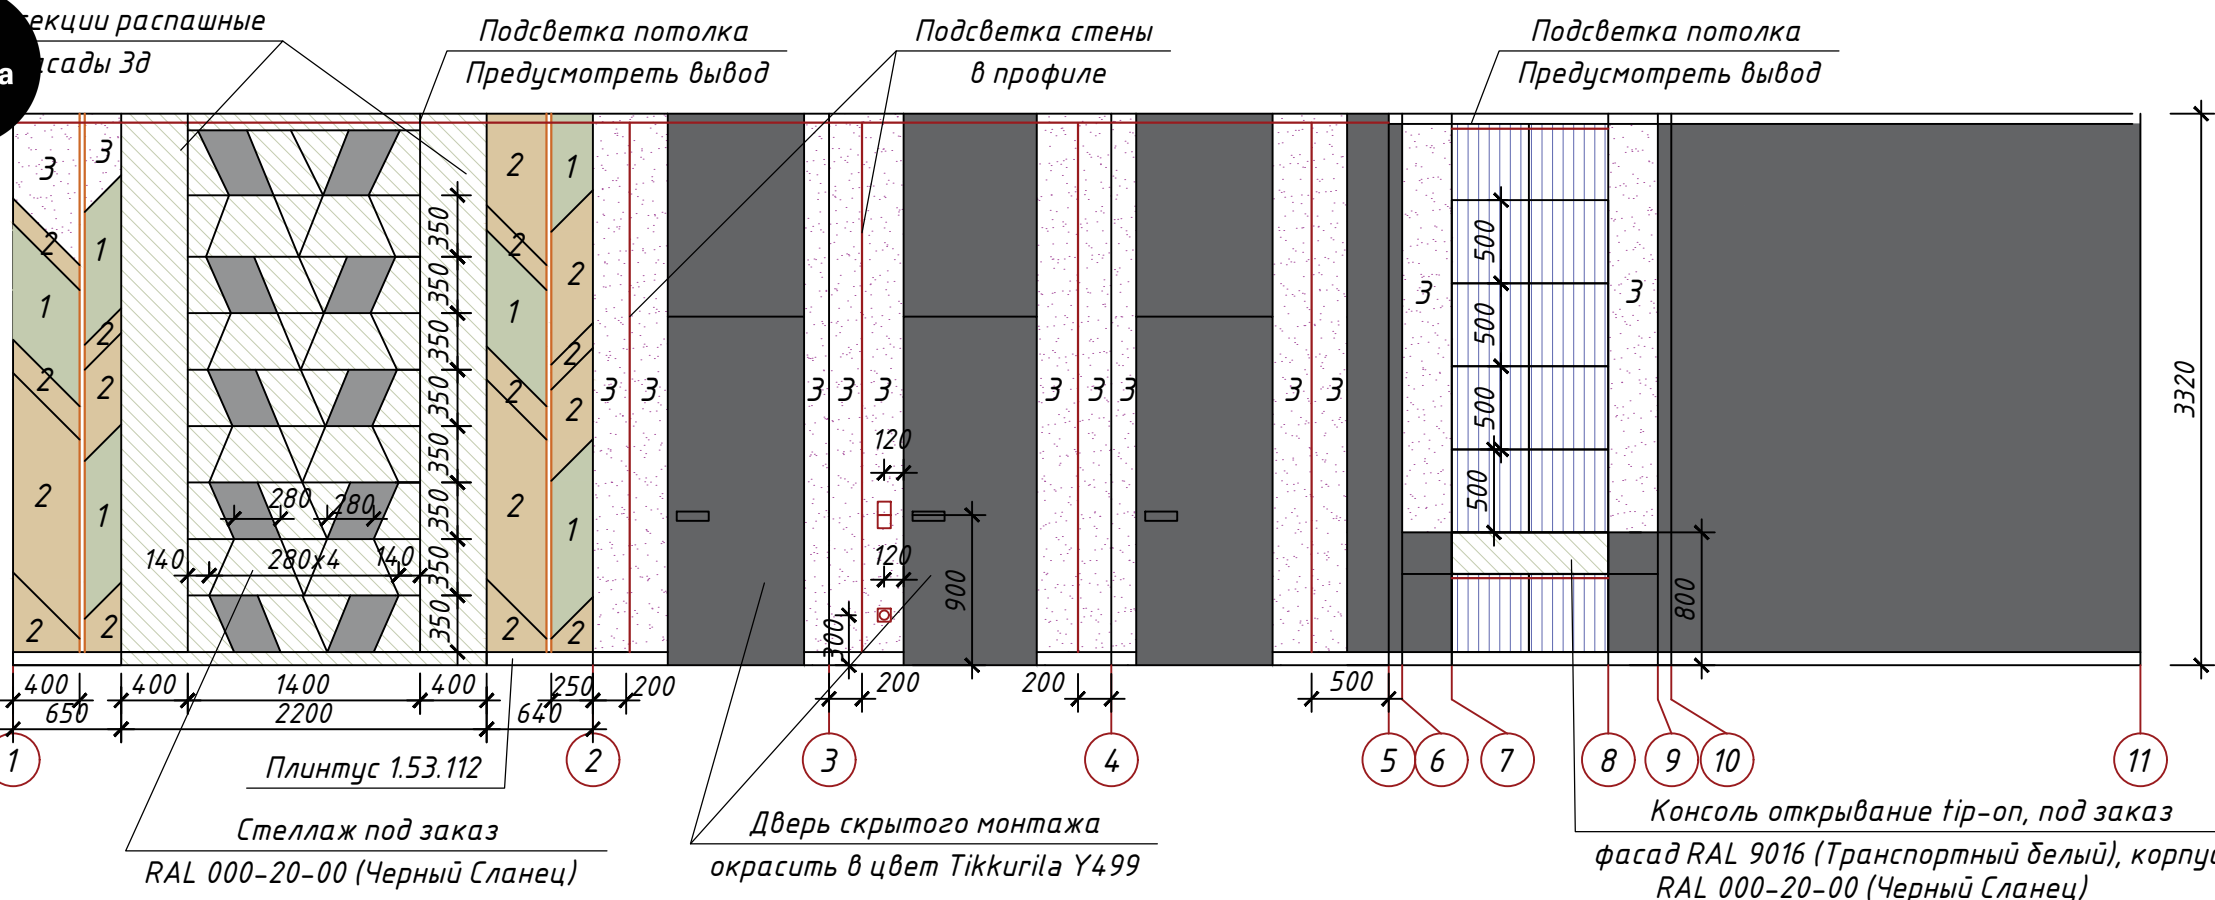


Условные обозначения		
Обозн.	Наименование	Кол-во кв. м.
	Черновая отделка за встроенной мебелью	7,54
1	Декоративная вставка COLOR CL.CL.PR.LC (тип 1)	1,31
2	Декоративная вставка TRAVERTINO SL.IN.TR.ST (тип 2)	2,30
3	Декоративная вставка COLOR CL.CL.BNA.NT (тип 3)	8,66
	Покраска стены, краска Tikkurila F486 (Каталог Симфония)	7,7
	Покраска стены, краска Tikkurila Y499 (Каталог Симфония)	26,65
	3D гипсовые панели Классик 500x500x25	9,23

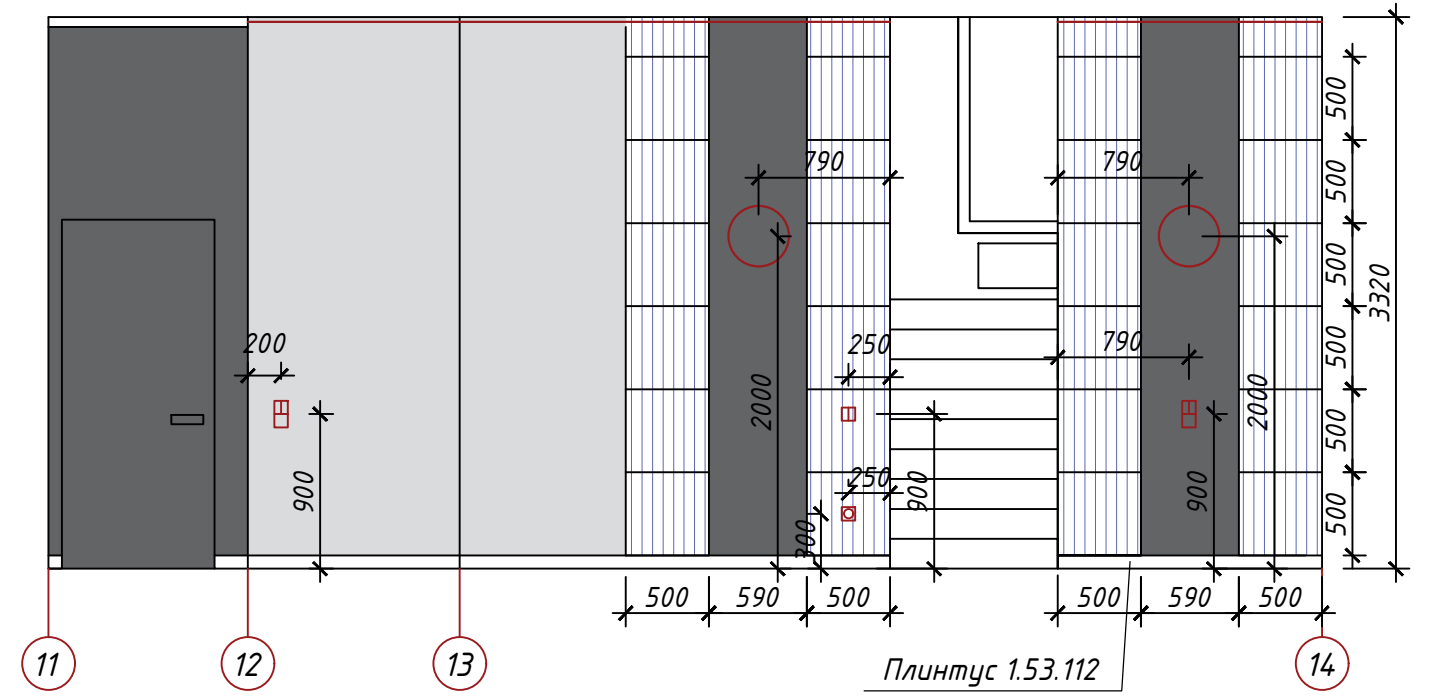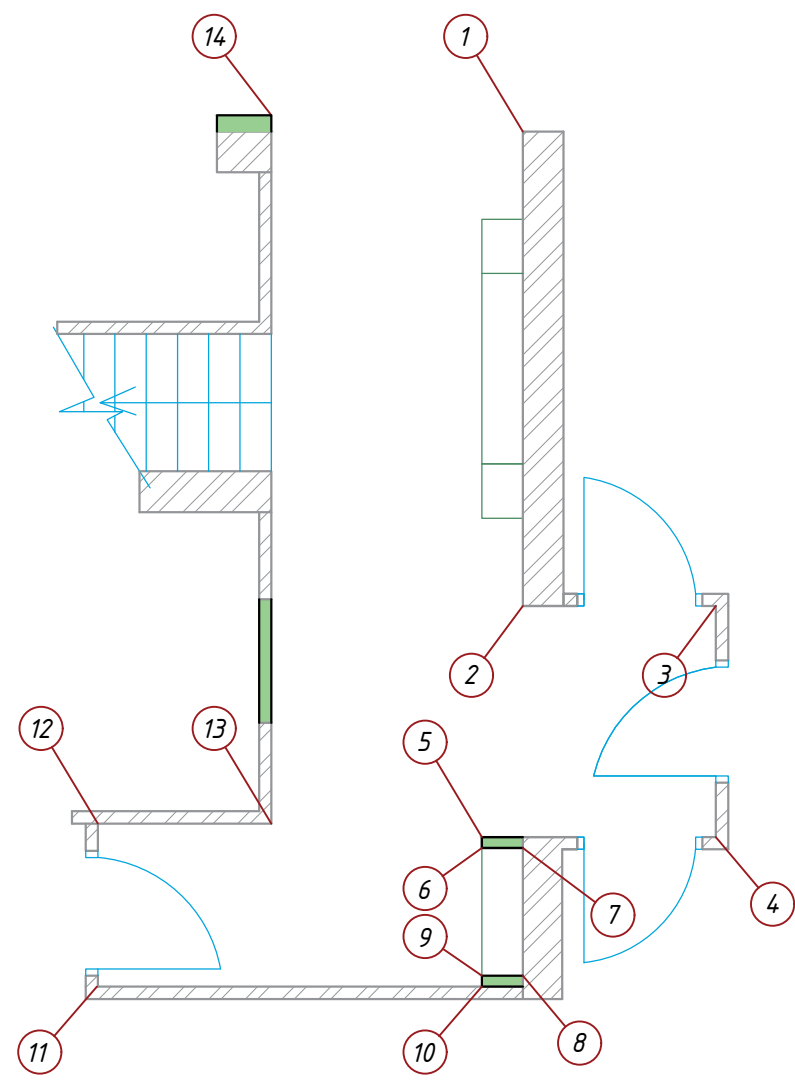

Примечание:
 1. Количество материалов указано без учета запаса
 2. Все размеры корпусной мебели являются эскизными, более точные размеры определить с производителем по визуализации (по цвету и размерам по месту!)
ВАЖНО!! Во избежание цветовых искажений перед покупкой материалов, необходимо посмотреть в салоне образцы. В случае если Вас не устраивает цвет, текстура и фактура материала, попросить специалиста подобрать аналог.
 3. Материалы исполнения являются рекомендуемыми.
 4. Обязательно (!) выполнить выкрасы всех цветов и утвердить их по визуализации. При необходимости сколеровать цвет.

Изм.	Кол. уч.	Лист	№ док.	Подп.	Дата	Стадия	Лист	Масштаб
Дизайнер						Дизайн-проект квартиры	ДП	1:50
Разработал					Лист 17		Листов	
Развертка холла (1 этаж)								

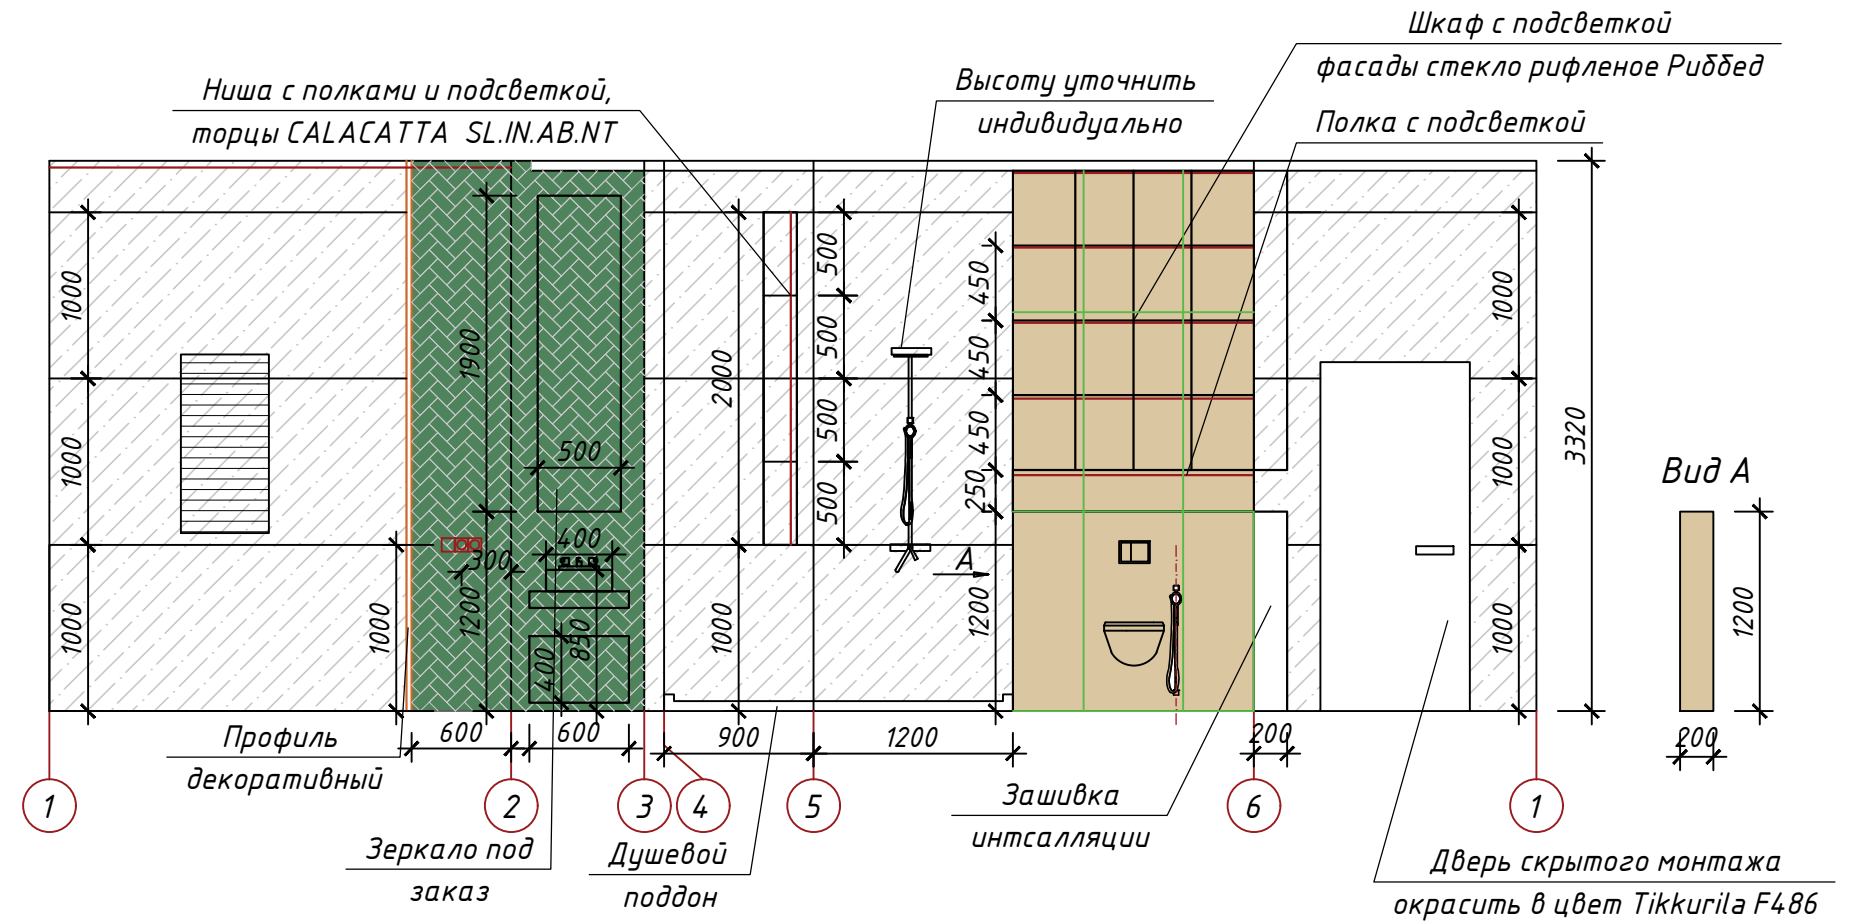
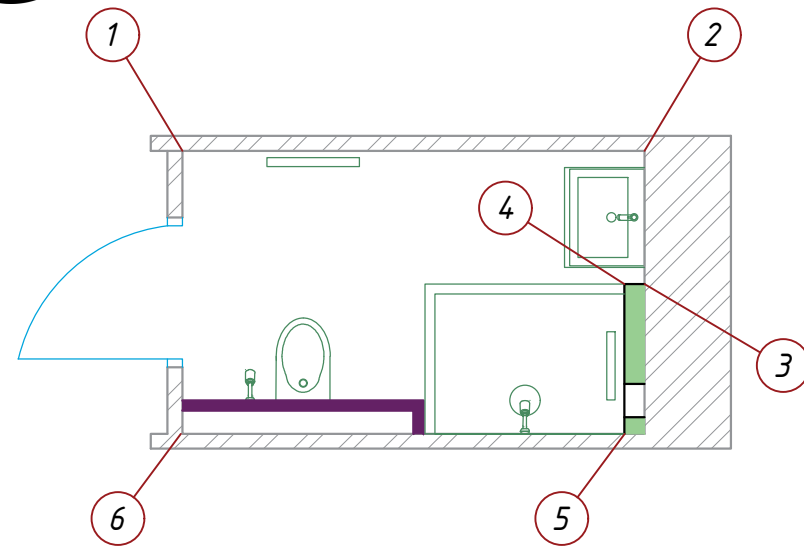


Примечание:

1. Количество материалов указано без учета запаса
 2. Все размеры корпусной мебели являются эскизными, более точные размеры определить с производителем по визуализации (по цвету и размерам по месту!)
ВАЖНО!! Во избежание цветовых искажений перед покупкой материалов, необходимо посмотреть в салоне образцы. В случае, если Вас не устраивает цвет, текстура и фактура материала, попросить специалиста подобрать аналог.
 3. Материалы исполнения являются рекомендуемыми.
 4. Обязательно (!) выполнить выкрасы всех цветов и утвердить их по визуализации. При необходимости сколеровать цвет.
- Все привязки уточнить по месту!**

Условные обозначения		
Обозн.	Наименование	Кол-во кв. м.
	Плитка 3000 x 1000 x 3,5 мм CALACATTA SL.IN.AB.NT	18,1
	КЕРАМОГРАНИТ JLR1260SX03P 60X120X10 ОТ JULIANO	5,11
	Плитка Клемансо бирюзовый грань 7,4x15см (16057) Kerama Marazzi	4,59


Изм.	Кол. уч.	Лист	№ док.	Подп.	Дата	Дизайн-проект квартиры	Стадия	Лист	Масштаб
Дизайнер							ДП		1:50
Разработал							Лист 18	Листов	
						Развертка гостевого санузла			

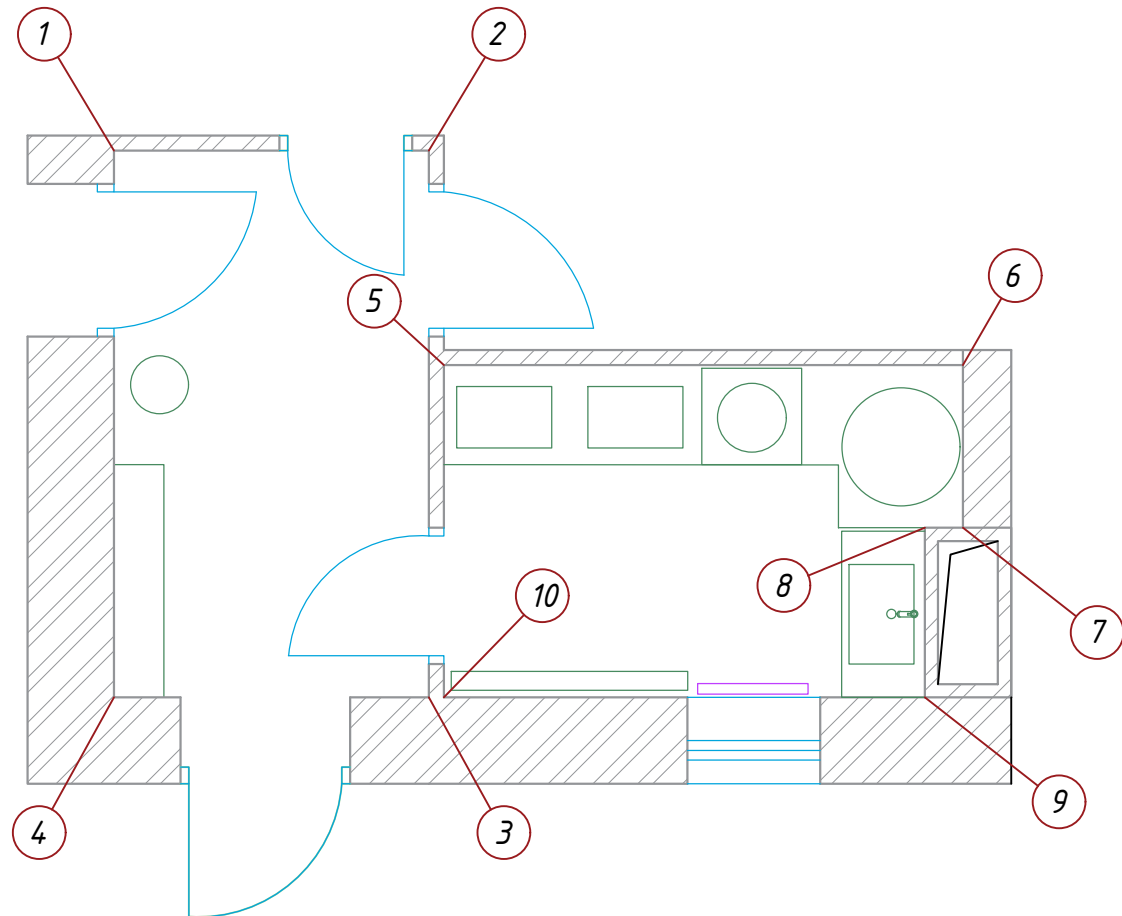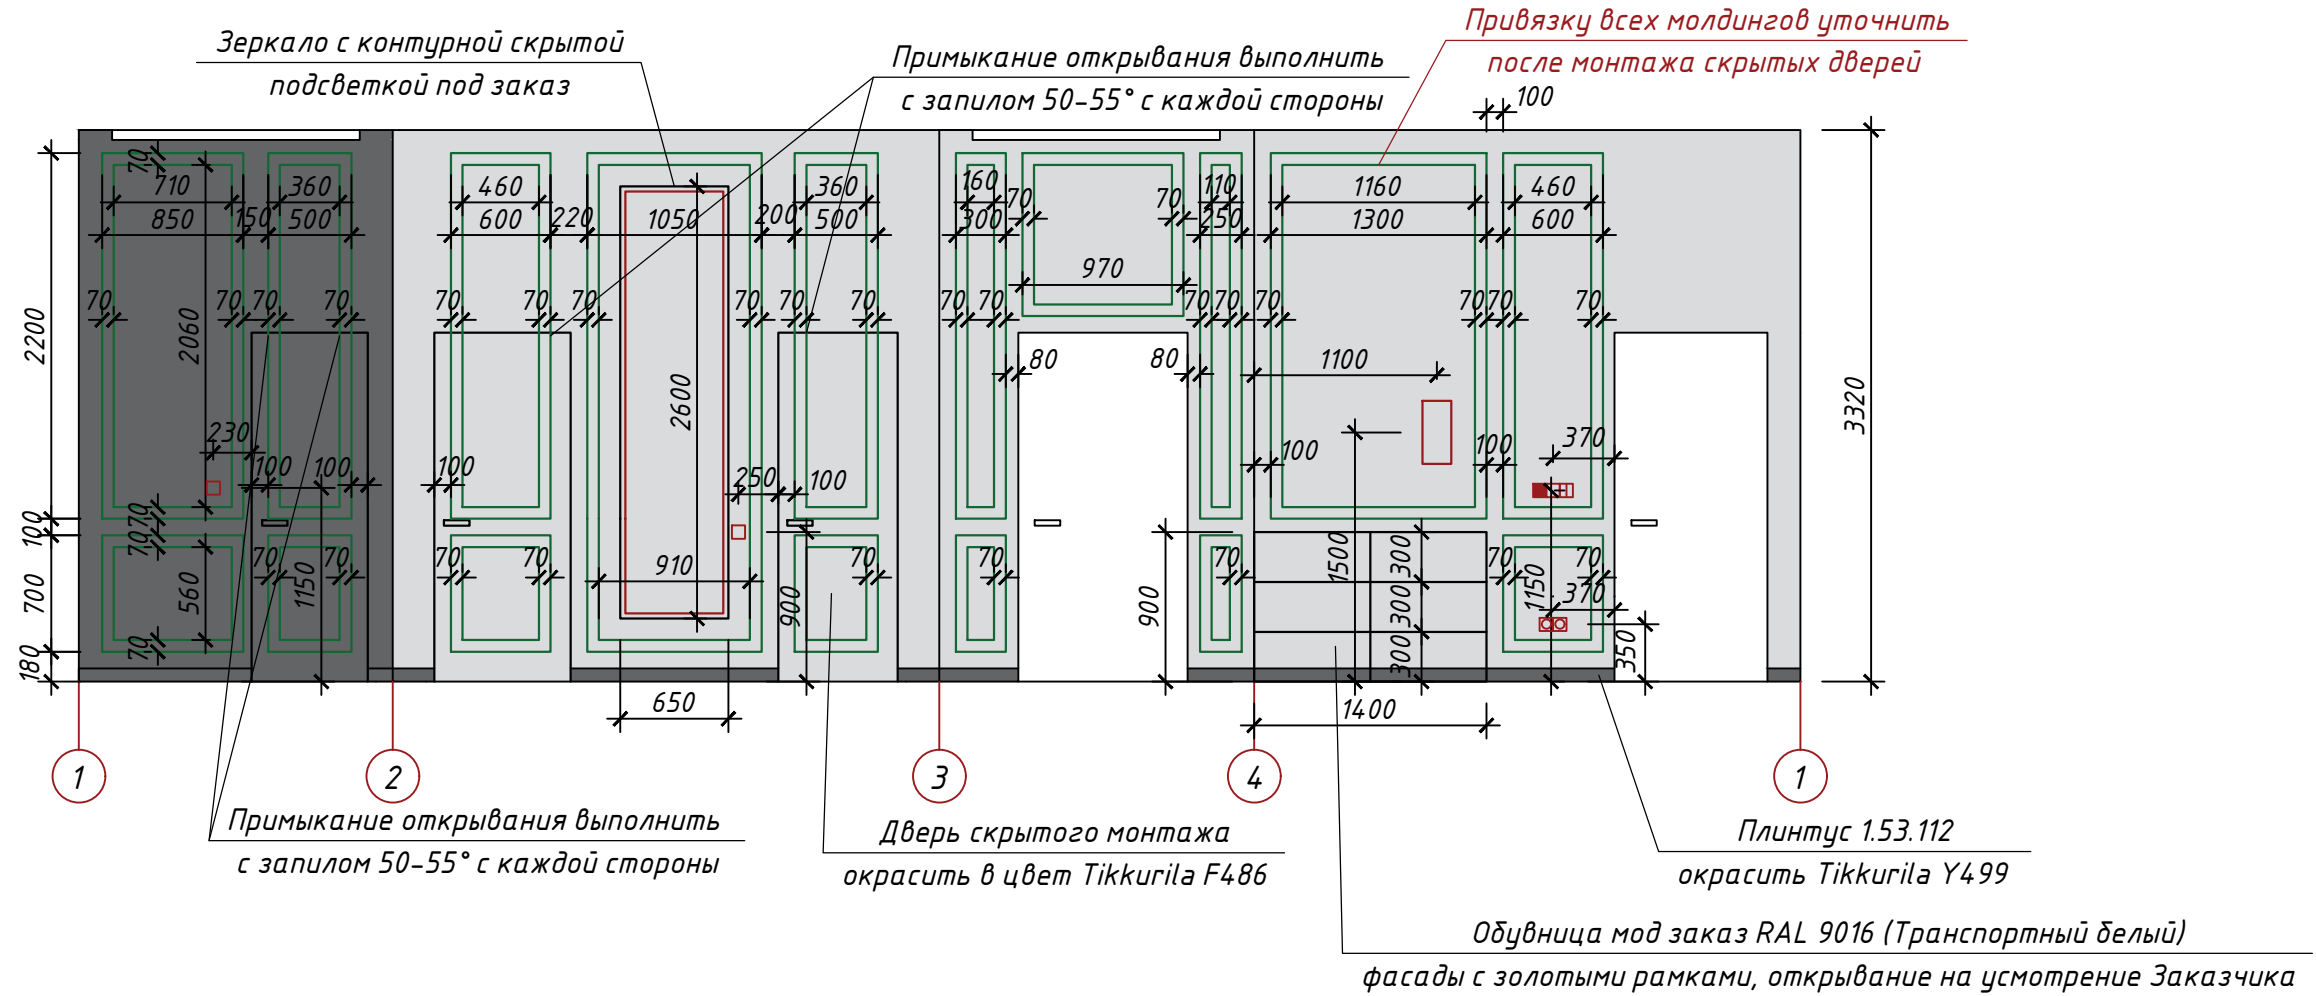

Примечание:

1. Количество материалов указано без учета запаса
2. Все размеры корпусной мебели являются эскизными, более точные размеры определить с производителем по визуализации (по цвету и размерам по месту!) **ВАЖНО!!** Во избежание цветовых искажений перед покупкой материалов, необходимо посмотреть в салоне образцы. В случае, если Вас не устраивает цвет, текстура и фактура материала, попросить специалиста подобрать аналог.
3. Материалы исполнения являются рекомендуемыми.
4. Обязательно (!) выполнить выкрасы всех цветов и утвердить их по визуализации. При необходимости сколеровать цвет.

Изм.	Кол. уч.	Лист	№ док.	Подп.	Дата	Дизайн-проект квартиры	Стадия	Лист	Масштаб
Дизайнер							ДП		1:50
Разработал							Лист 19.1	Листов	
Развертка тамбура и котельной									



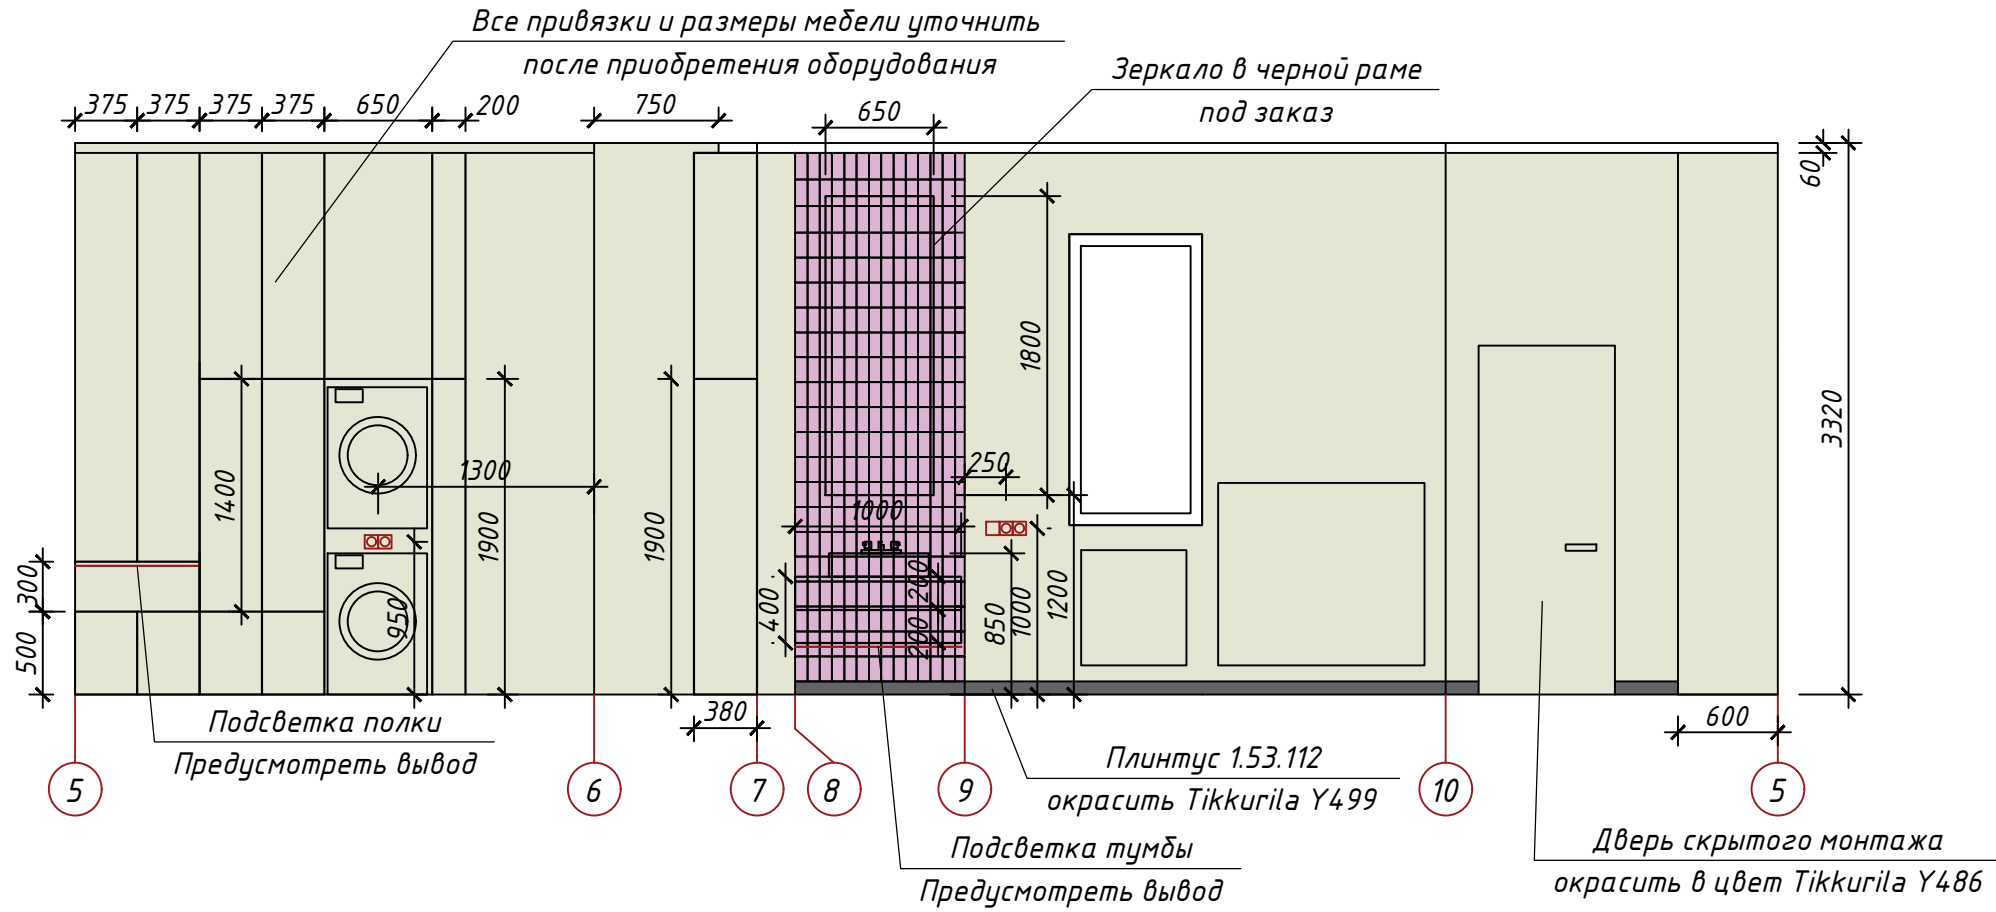


Условные обозначения		
Обозн.	Наименование	Кол-во кв. м.
	Покраска стены, краска Tikkurila F486 (Каталог Симфония)	23,6
	Покраска стены, краска Tikkurila Y499 (Каталог Симфония)	6,9
	молдинг 1.51.321 8x19x2000 мм	138,5 м.п.
	Плитка Клемансо розовый грань 7,4x15см 16056, Kerama Marazzi	3,32
	Покраска стены, краска Tikkurila Y486 (Каталог Симфония)	28,6

Примечание:

1. Количество материалов указано без учета запаса
2. Все размеры корпусной мебели являются эскизными, более точные размеры определить с производителем по визуализации (по цвету и размерам по месту!)
ВАЖНО!! Во избежание цветовых искажений перед покупкой материалов, необходимо посмотреть в салоне образцы. В случае, если Вас не устраивает цвет, текстура и фактура материала, попросить специалиста подобрать аналог.
3. Материалы исполнения являются рекомендуемыми.
4. Обязательно (!) выполнить выкрасы всех цветов и утвердить их по визуализации. При необходимости сколеровать цвет.

Изм.	Кол. уч.	Лист	№ док.	Подп.	Дата	Дизайн-проект квартиры	Стадия	Лист	Масштаб
Дизайнер							Развертка тамбура и котельной	ДП	
Разработал						Лист 19.2		Листов	

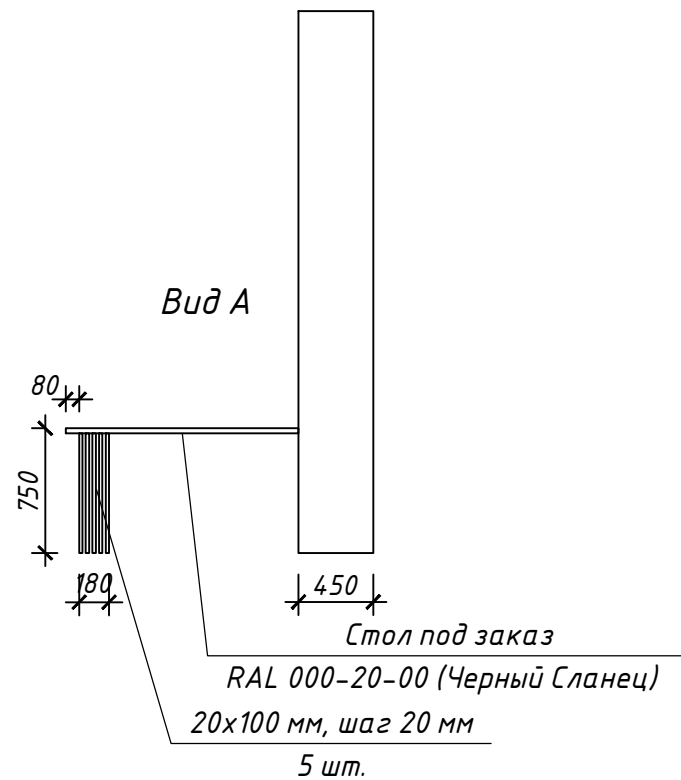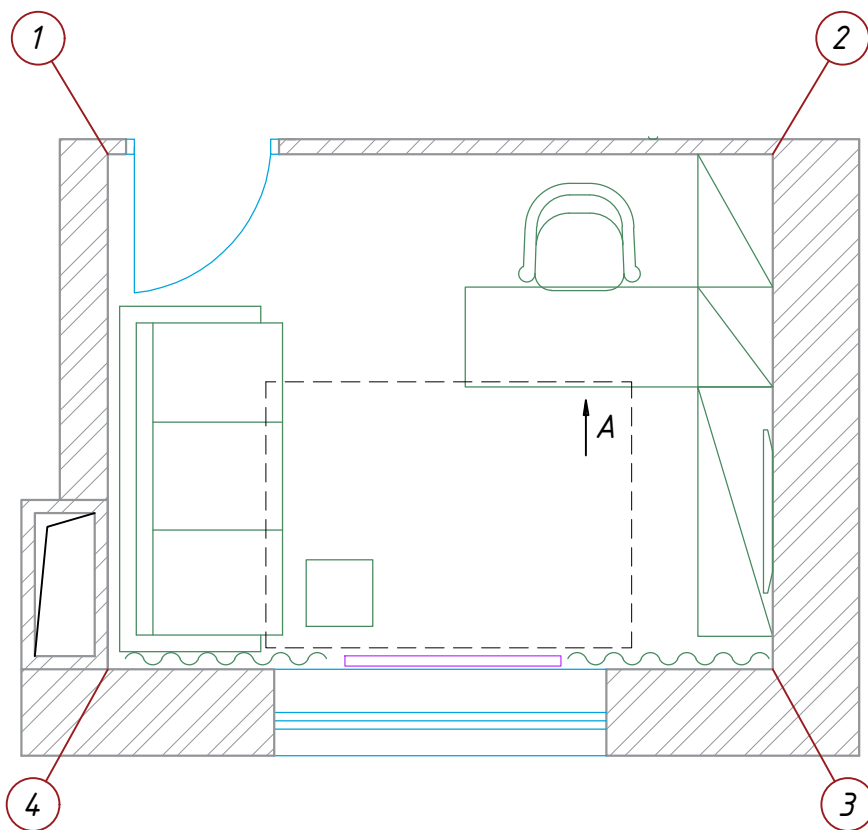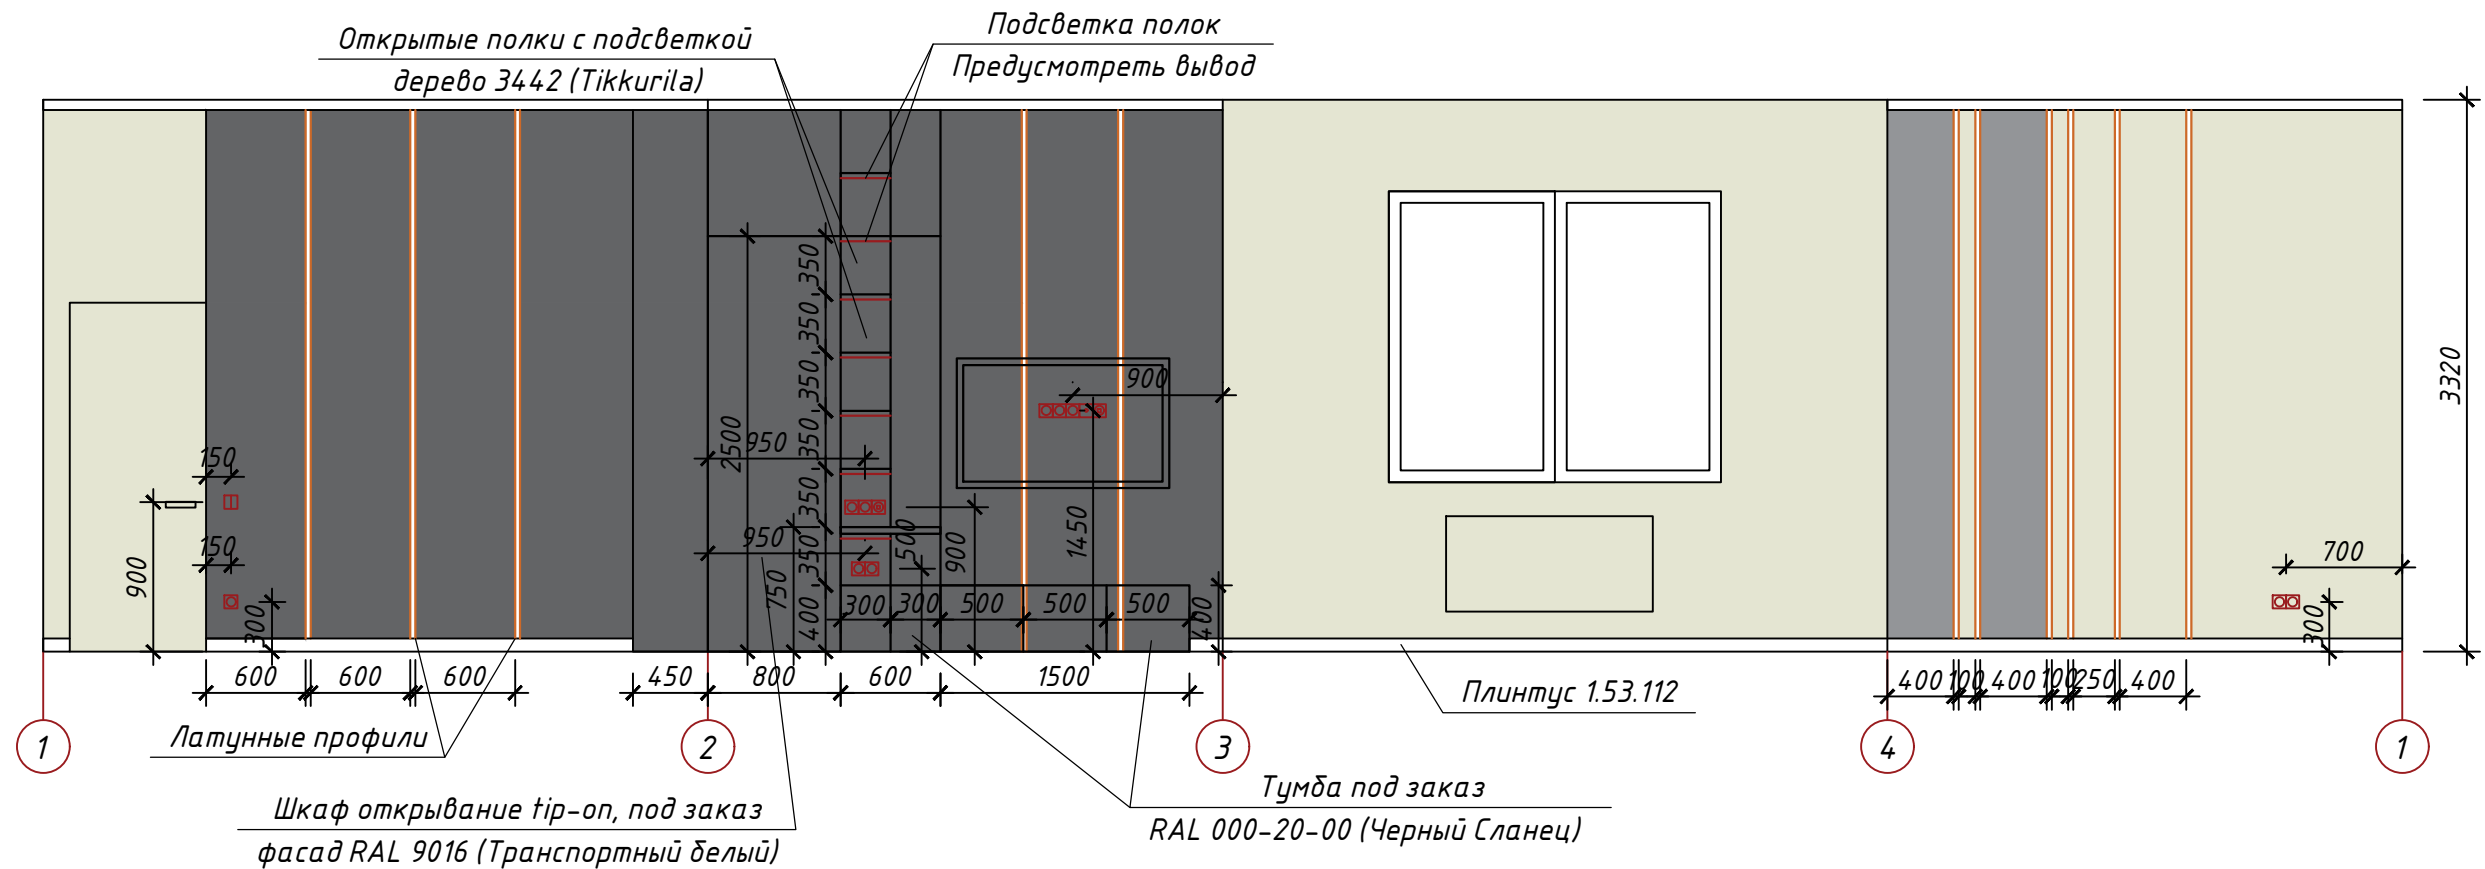



Примечание:

1. Количество материалов указано без учета запаса
2. Все размеры корпусной мебели являются эскизными, более точные размеры определить с производителем по визуализации (по цвету и размерам по месту!)
ВАЖНО!! Во избежание цветовых искажений перед покупкой материалов, необходимо посмотреть в салоне образцы. В случае, если Вас не устраивает цвет, текстура и фактура материала, попросить специалиста подобрать аналог.
3. Материалы исполнения являются рекомендуемыми.
4. Обязательно (!) выполнить выкрасы всех цветов и утвердить их по визуализации. При необходимости сколеровать цвет.

Условные обозначения

Обозн.	Наименование	Кол-во кв. м.
	Покраска стены, краска Tikkurila Y499 (Каталог Симфония)	19,25
	Покраска стены, краска Tikkurila M488 (Каталог Симфония)	2,54
	Покраска стены, краска Tikkurila Y486 (Каталог Симфония)	19,38

Изм.	Кол. уч.	Лист	№ док.	Подп.	Дата	Дизайн-проект квартиры	Стадия	Лист	Масштаб
							ДП		1:50
							Лист 20	Листов	
Развертка кабинета									

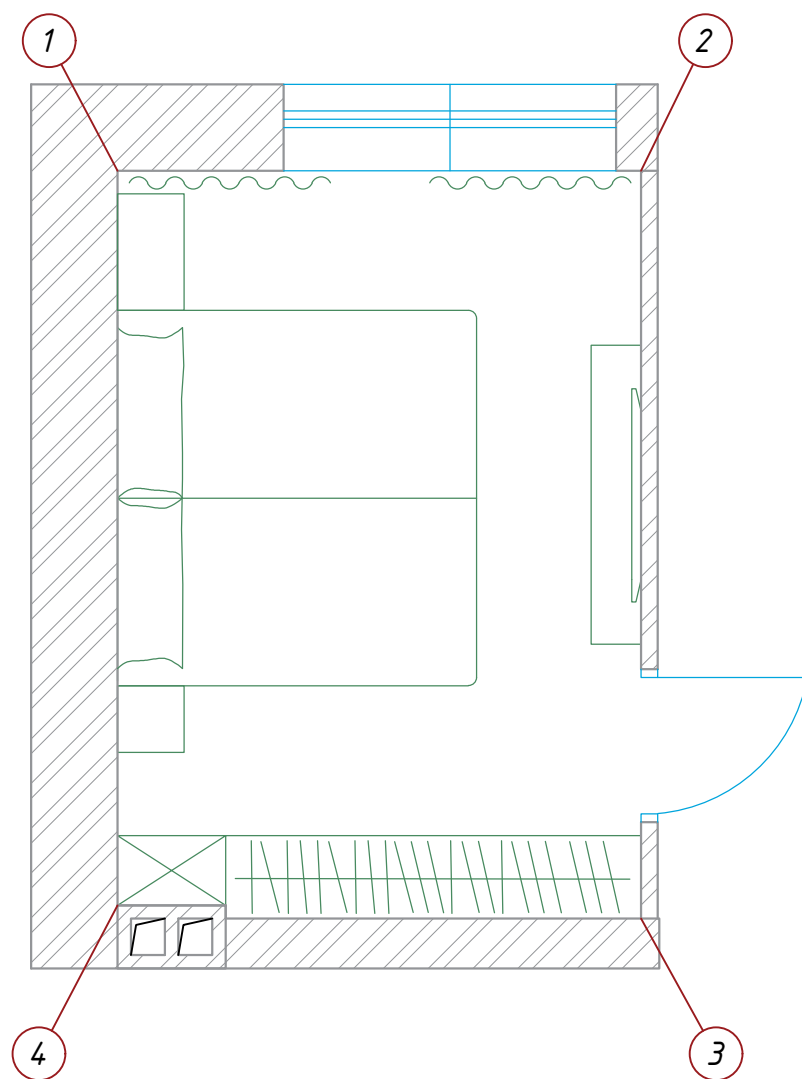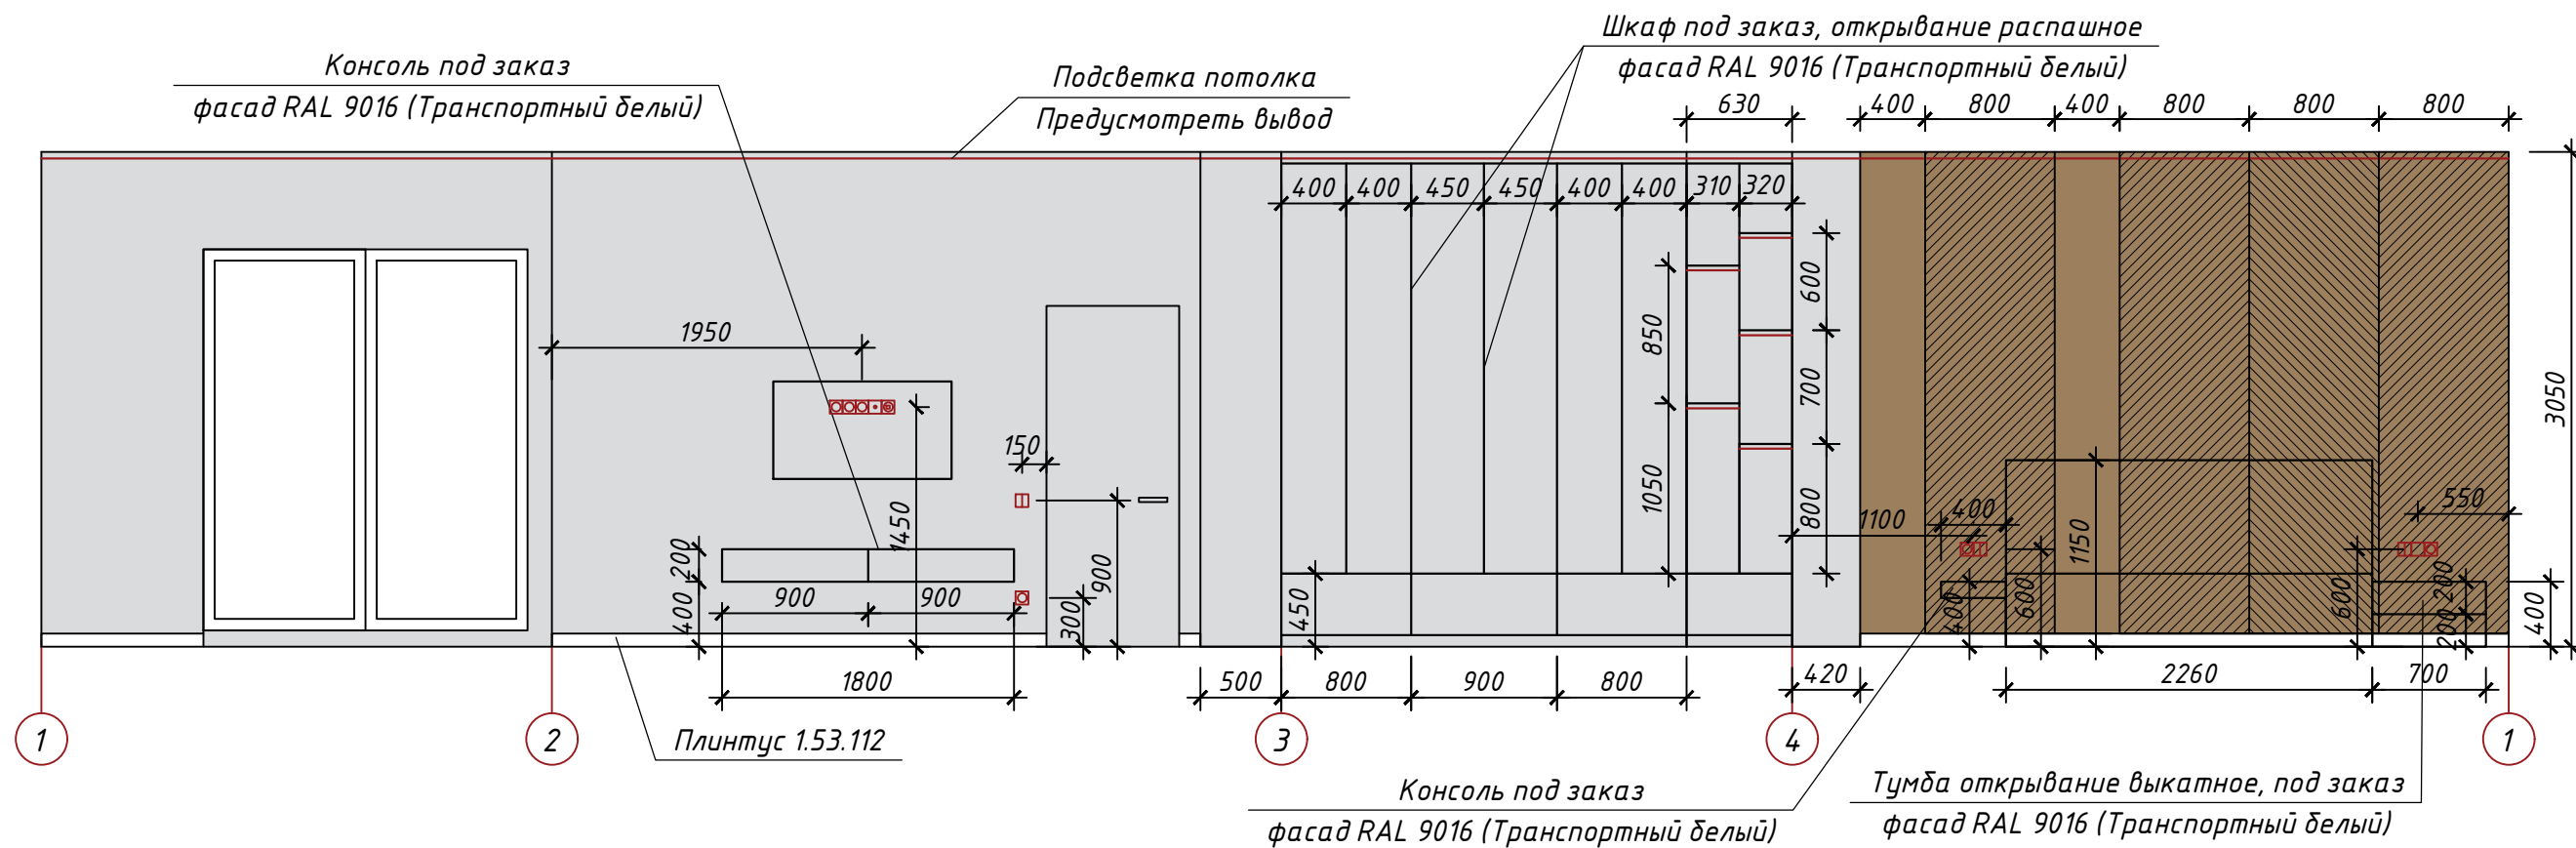



Примечание:

1. Количество материалов указано без учета запаса
2. Все размеры корпусной мебели являются эскизными, более точные размеры определить с производителем по визуализации (по цвету и размерам по месту!)
ВАЖНО!! Во избежание цветовых искажений перед покупкой материалов, необходимо посмотреть в салоне образцы. В случае, если Вас не устраивает цвет, текстура и фактура материала, попросить специалиста подобрать аналог.
3. Материалы исполнения являются рекомендуемыми.
4. Обязательно (!) выполнить выкрасы всех цветов и утвердить их по визуализации. При необходимости сколеровать цвет.

Условные обозначения

Обозн.	Наименование	Кол-во кв. м.
	Покраска стены, краска Tikkurila F486 (Каталог Симфония)	29,5
	Отделка декоративными 3d панелями	11,89

Изм.	Кол. уч.	Лист	№ док.	Подп.	Дата				
						Дизайн-проект квартиры	Стадия	Лист	Масштаб
							ДП		1:50
							Лист 21	Листов	
						Развертка гостевой спальни (2 этаж)			

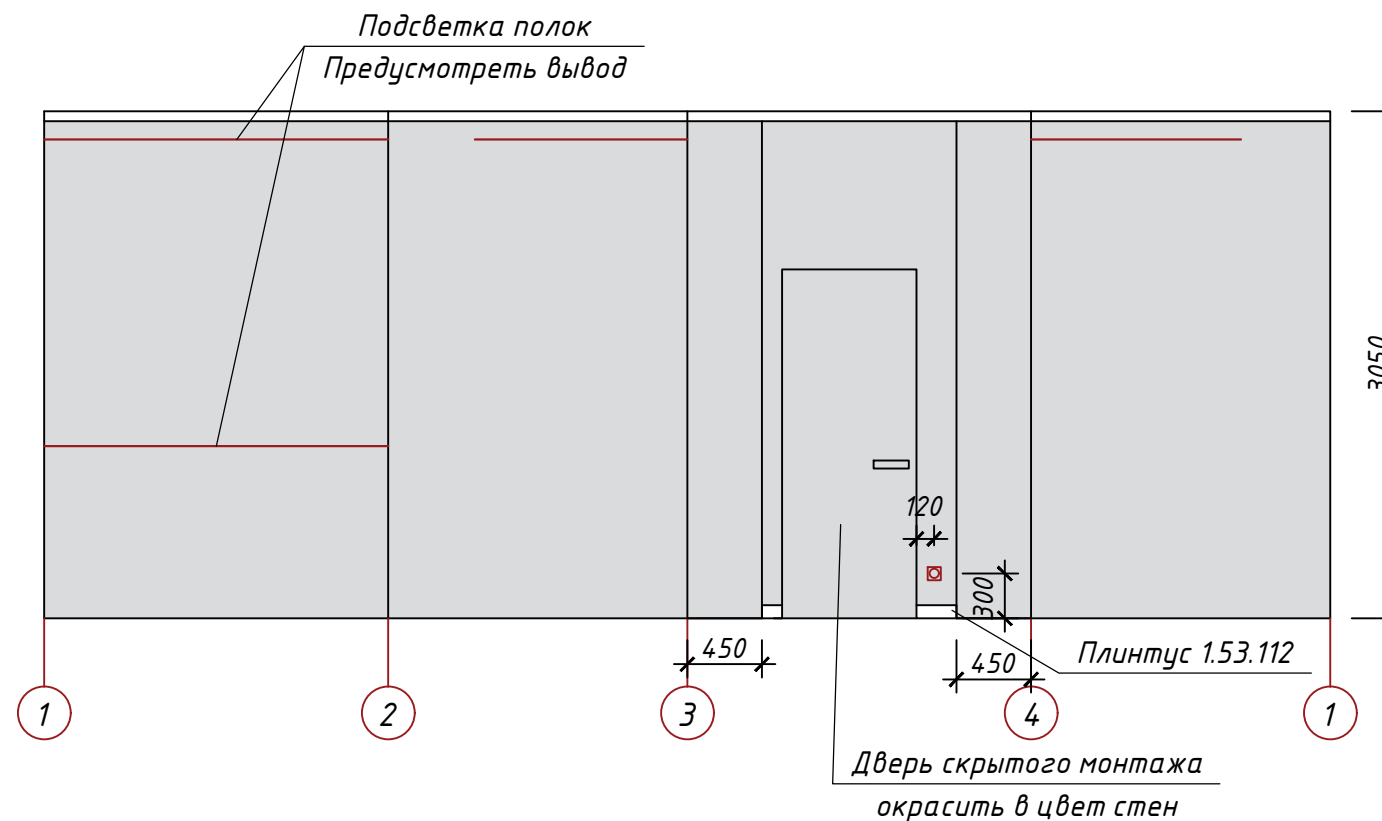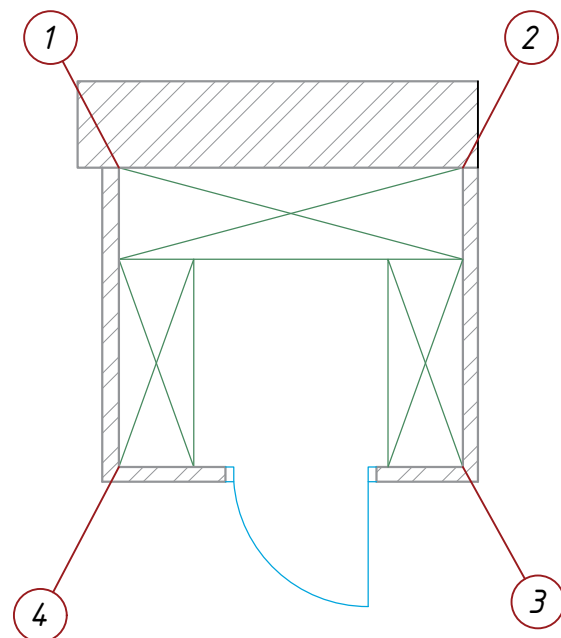


Примечание:

1. Количество материалов указано без учета запаса
2. Все размеры корпусной мебели являются эскизными, более точные размеры определить с производителем по визуализации (по цвету и размерам по месту!) **ВАЖНО!!** Во избежание цветовых искажений перед покупкой материалов, необходимо посмотреть в салоне образцы. В случае, если Вас не устраивает цвет, текстура и фактура материала, попросить специалиста подобрать аналог.
3. Материалы исполнения являются рекомендуемыми.
4. Обязательно (!) выполнить выкрасы всех цветов и утвердить их по визуализации. При необходимости сколеровать цвет.
5. Наполнение гардеробной разрабатывается индивидуально с производителем мебели, расположение подсветки показано условно, уточнить. Расход подсветки указанных помещений не учтен в спецификации

Условные обозначения

Обозн.	Наименование	Кол-во кв. м.
	Покраска стены, краска Tikkurila F486 (Каталог Симфония)	23,11

Изм.	Кол. уч.	Лист	№ док.	Подп.	Дата	Дизайн-проект квартиры	Стадия	Лист	Масштаб
Дизайнер							ДП		1:50
Разработал							Лист 22	Листов	
						Развертка гостевой гардеробной			

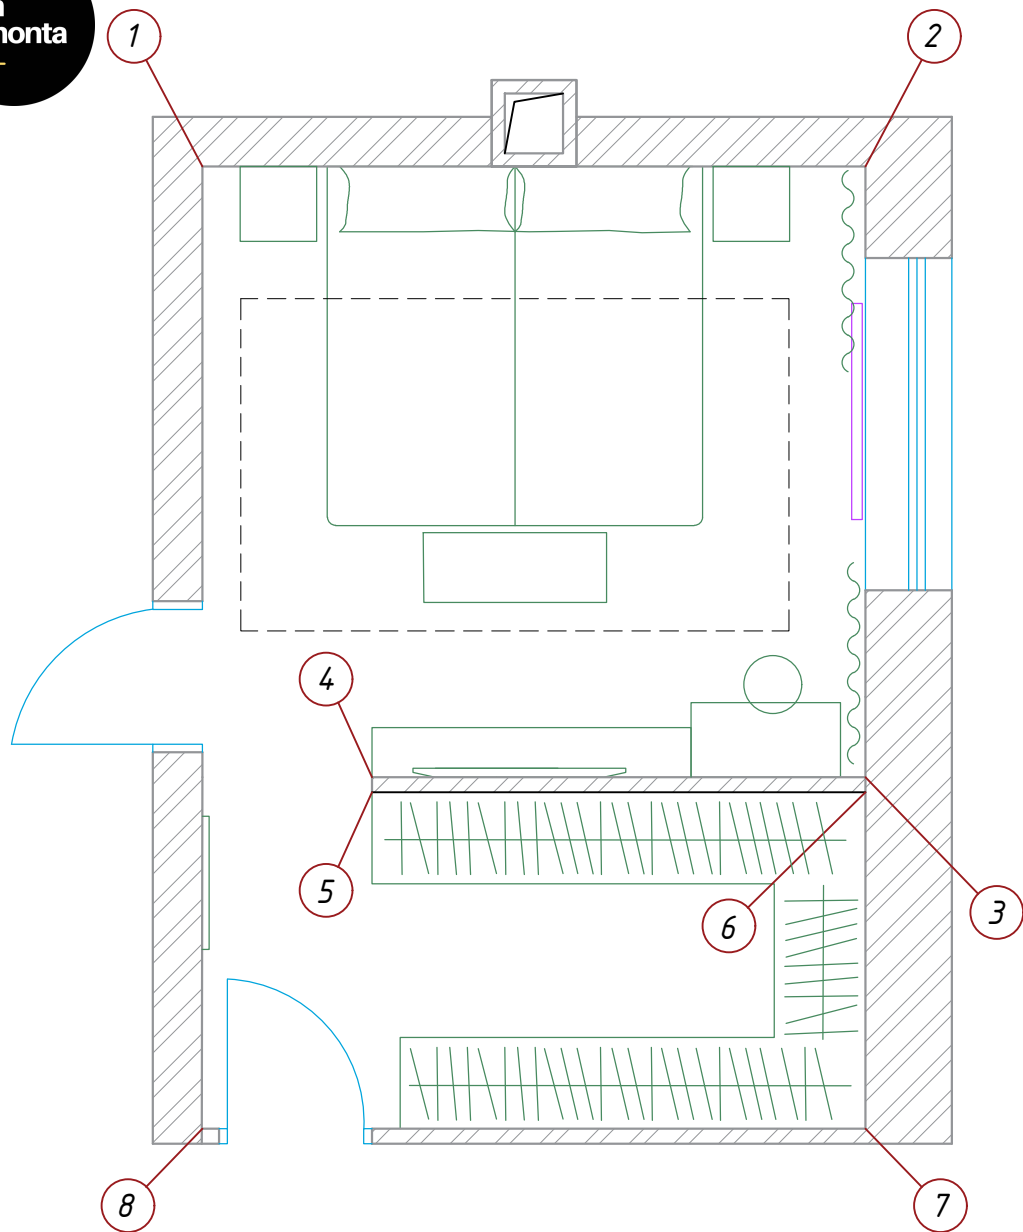


Примечание:

1. Количество материалов указано без учета запаса
2. Все размеры корпусной мебели являются эскизными, более точные размеры определить с производителем по визуализации (по цвету и размерам по месту!)
- ВАЖНО!!** Во избежание цветовых искажений перед покупкой материалов, необходимо посмотреть в салоне образцы. В случае, если Вас не устраивает цвет, текстура и фактура материала, попросить специалиста подобрать аналог.
3. Материалы исполнения являются рекомендуемыми.
4. Обязательно (!) выполнить выкрасы всех цветов и утвердить их по визуализации. При необходимости сколеровать цвет.
5. Наполнение гардеробной разрабатывается индивидуально с производителем мебели, расположение подсветки показано условно, уточнить. Расход подсветки указанных помещений не учтен в спецификации



Условные обозначения

Обозн.	Наименование	Кол-во кв. м.
	Декоративная штукатурка Эко минимализм (ECO MINIMALISM)	31,21
	Деревянные 3д панели	3,0
	Покраска плинтуса, реек Tikkurila Y499 (Каталог Симфония)	10,15
	Покраска стены, краска Tikkurila F486 (Каталог Симфония)	25,11
	молдинг 1.51.401 8x19x2000 мм	56,6м.п.

Изм.	Кол. уч.	Лист	№ док.	Подп.	Дата				
Дизайнер						Дизайн-проект квартиры	Стадия	Лист	Масштаб
Разработал							ДП		1:50
							Лист 23.1	Листов	
						Развертка мастер-спальни, гардеробной			

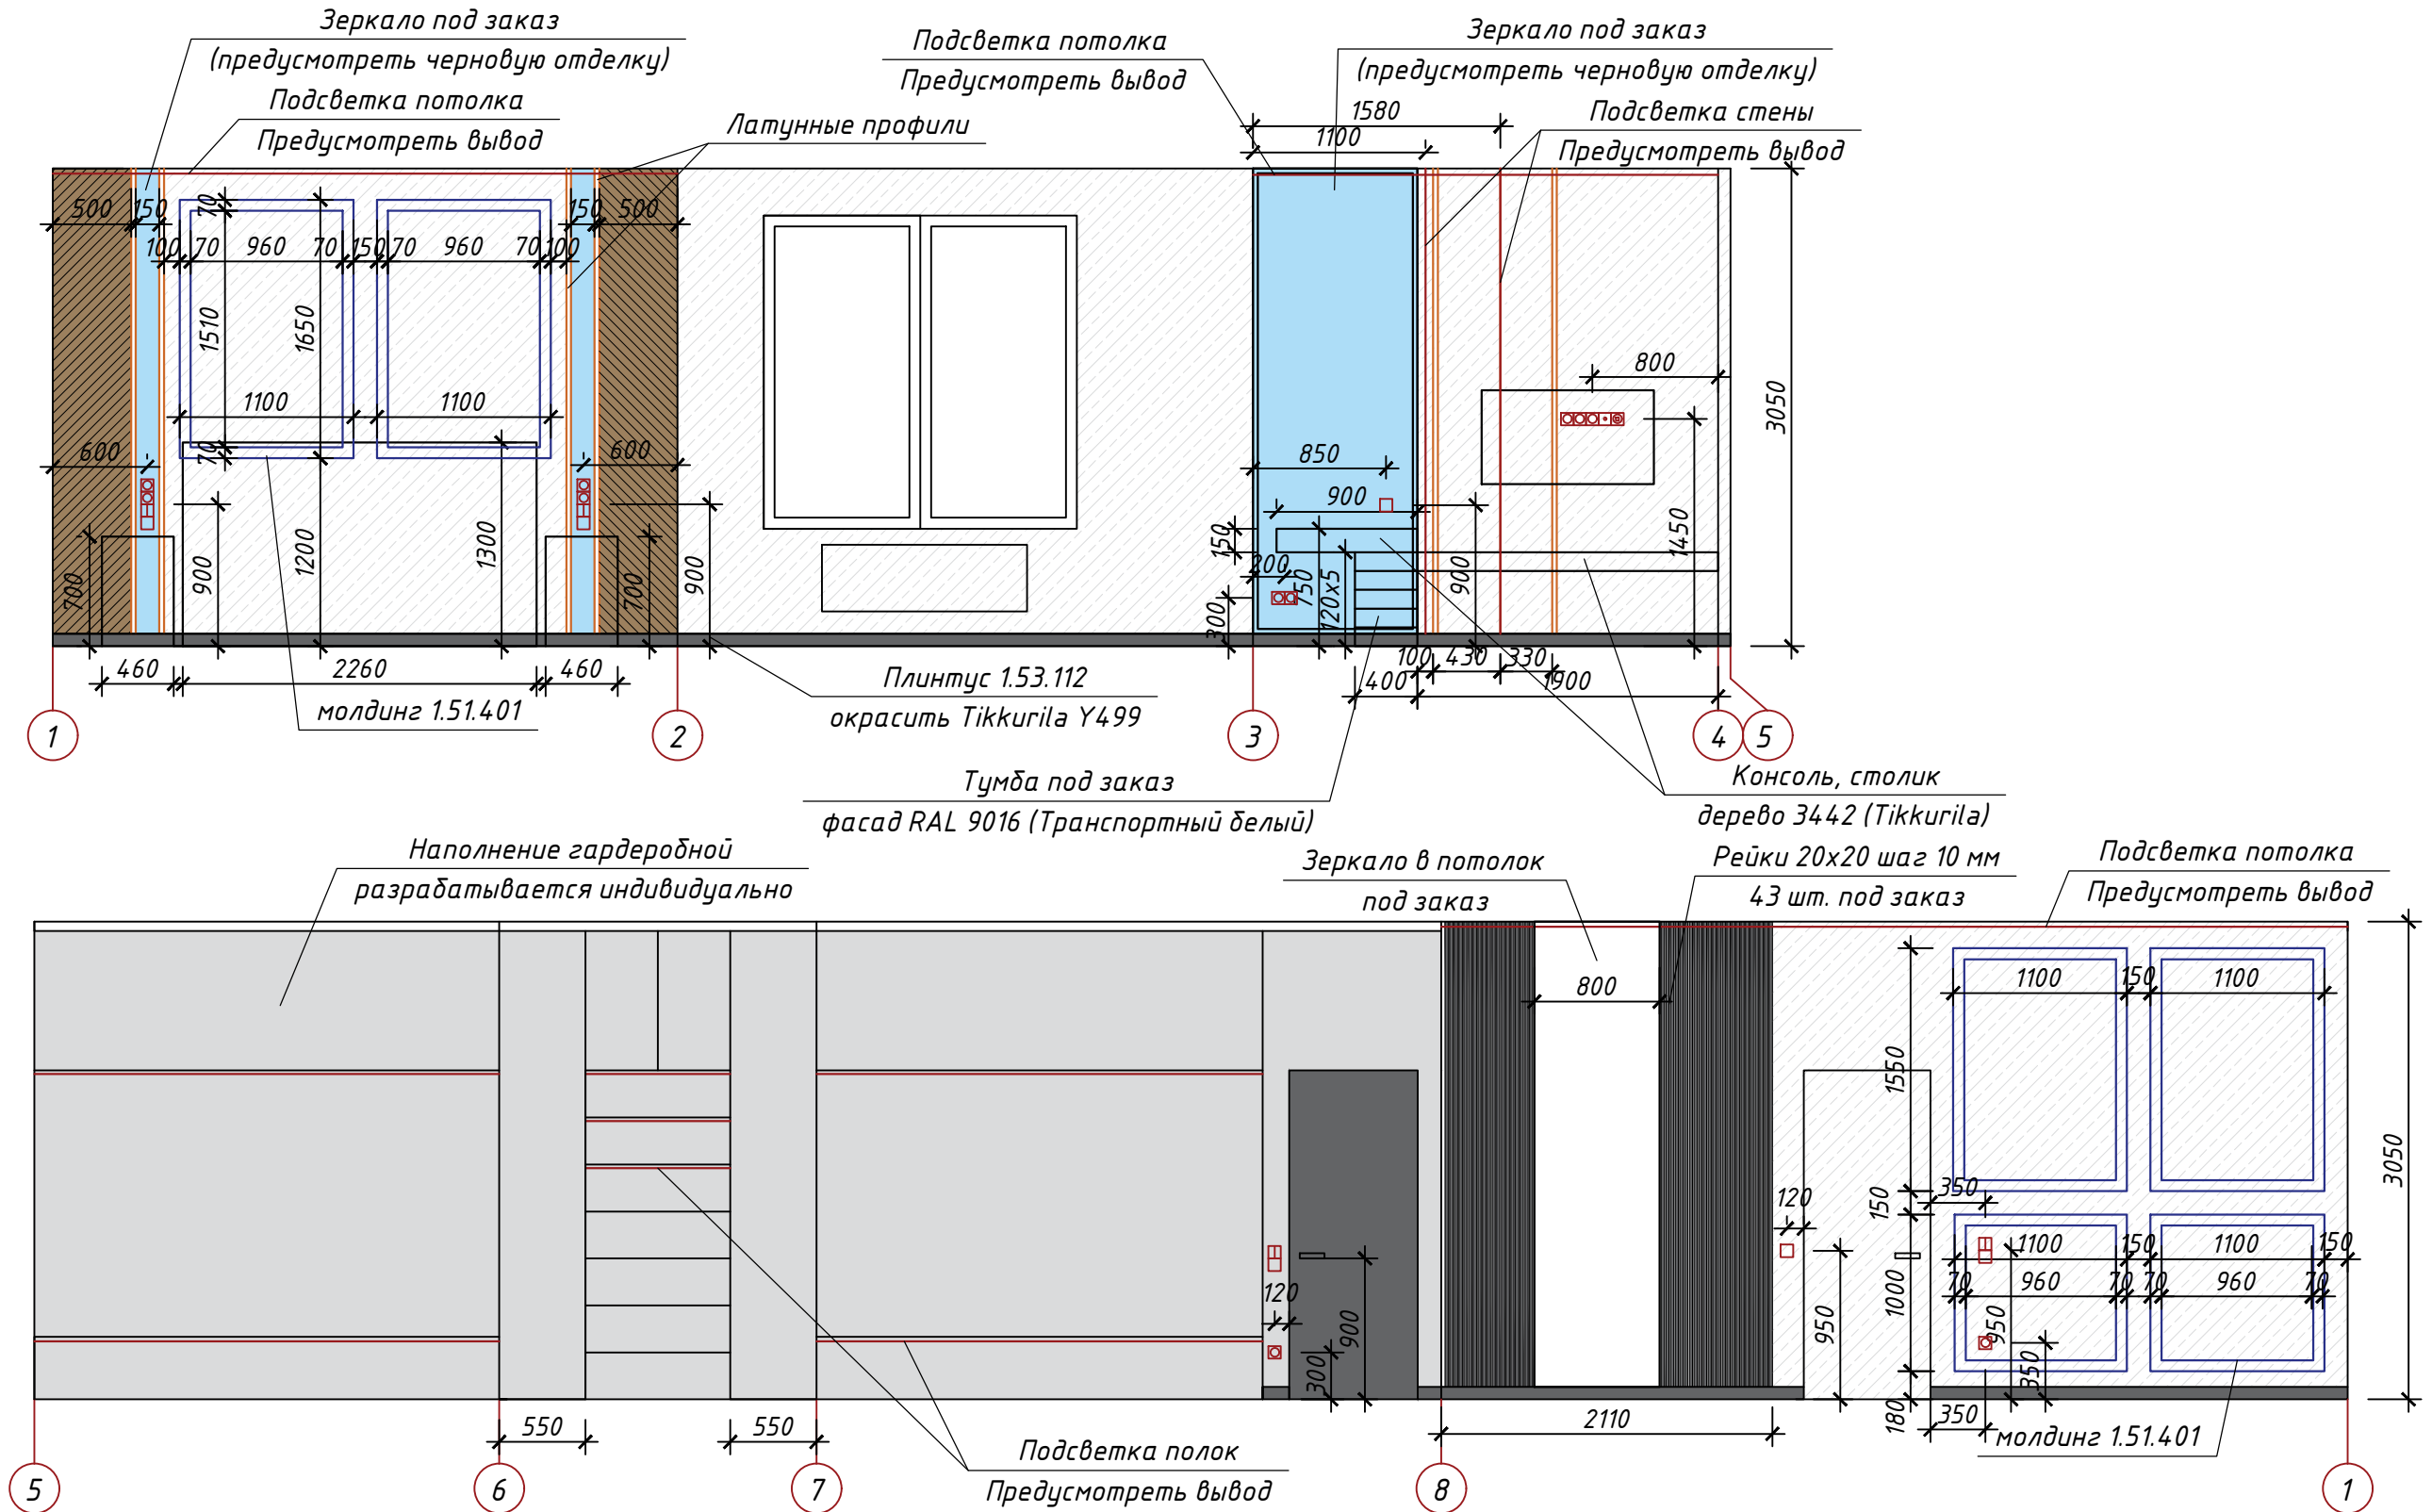


Изм.	Кол. уч.	Лист	№ док.	Подп.	Дата	Дизайн-проект квартиры	Стадия	Лист	Масштаб
Дизайнер							ДП		1:50
Разработал							Лист 23.2	Листов	
Развертка мастер-спальни, гардеробной									

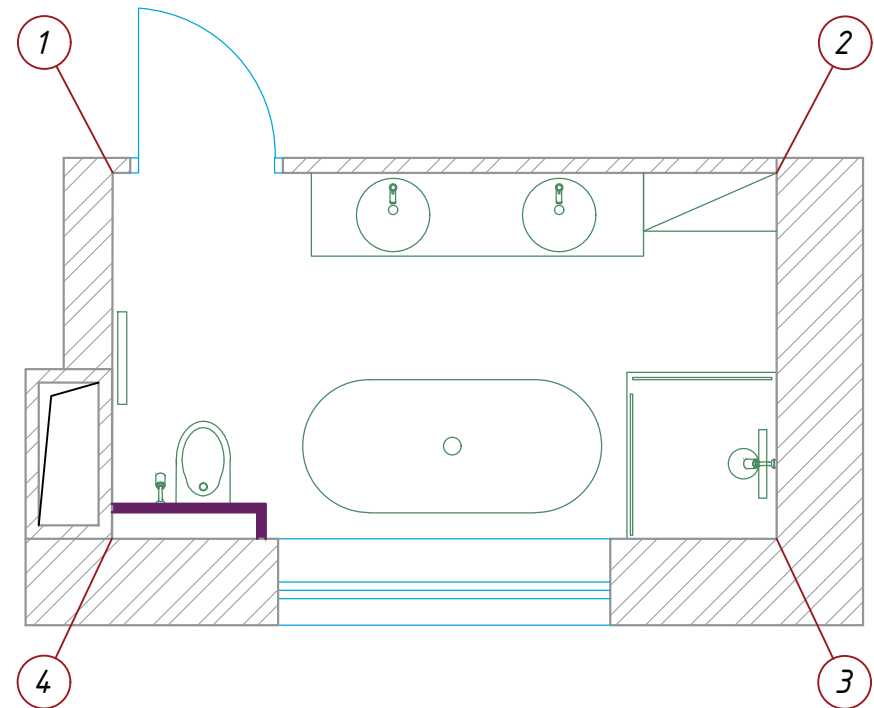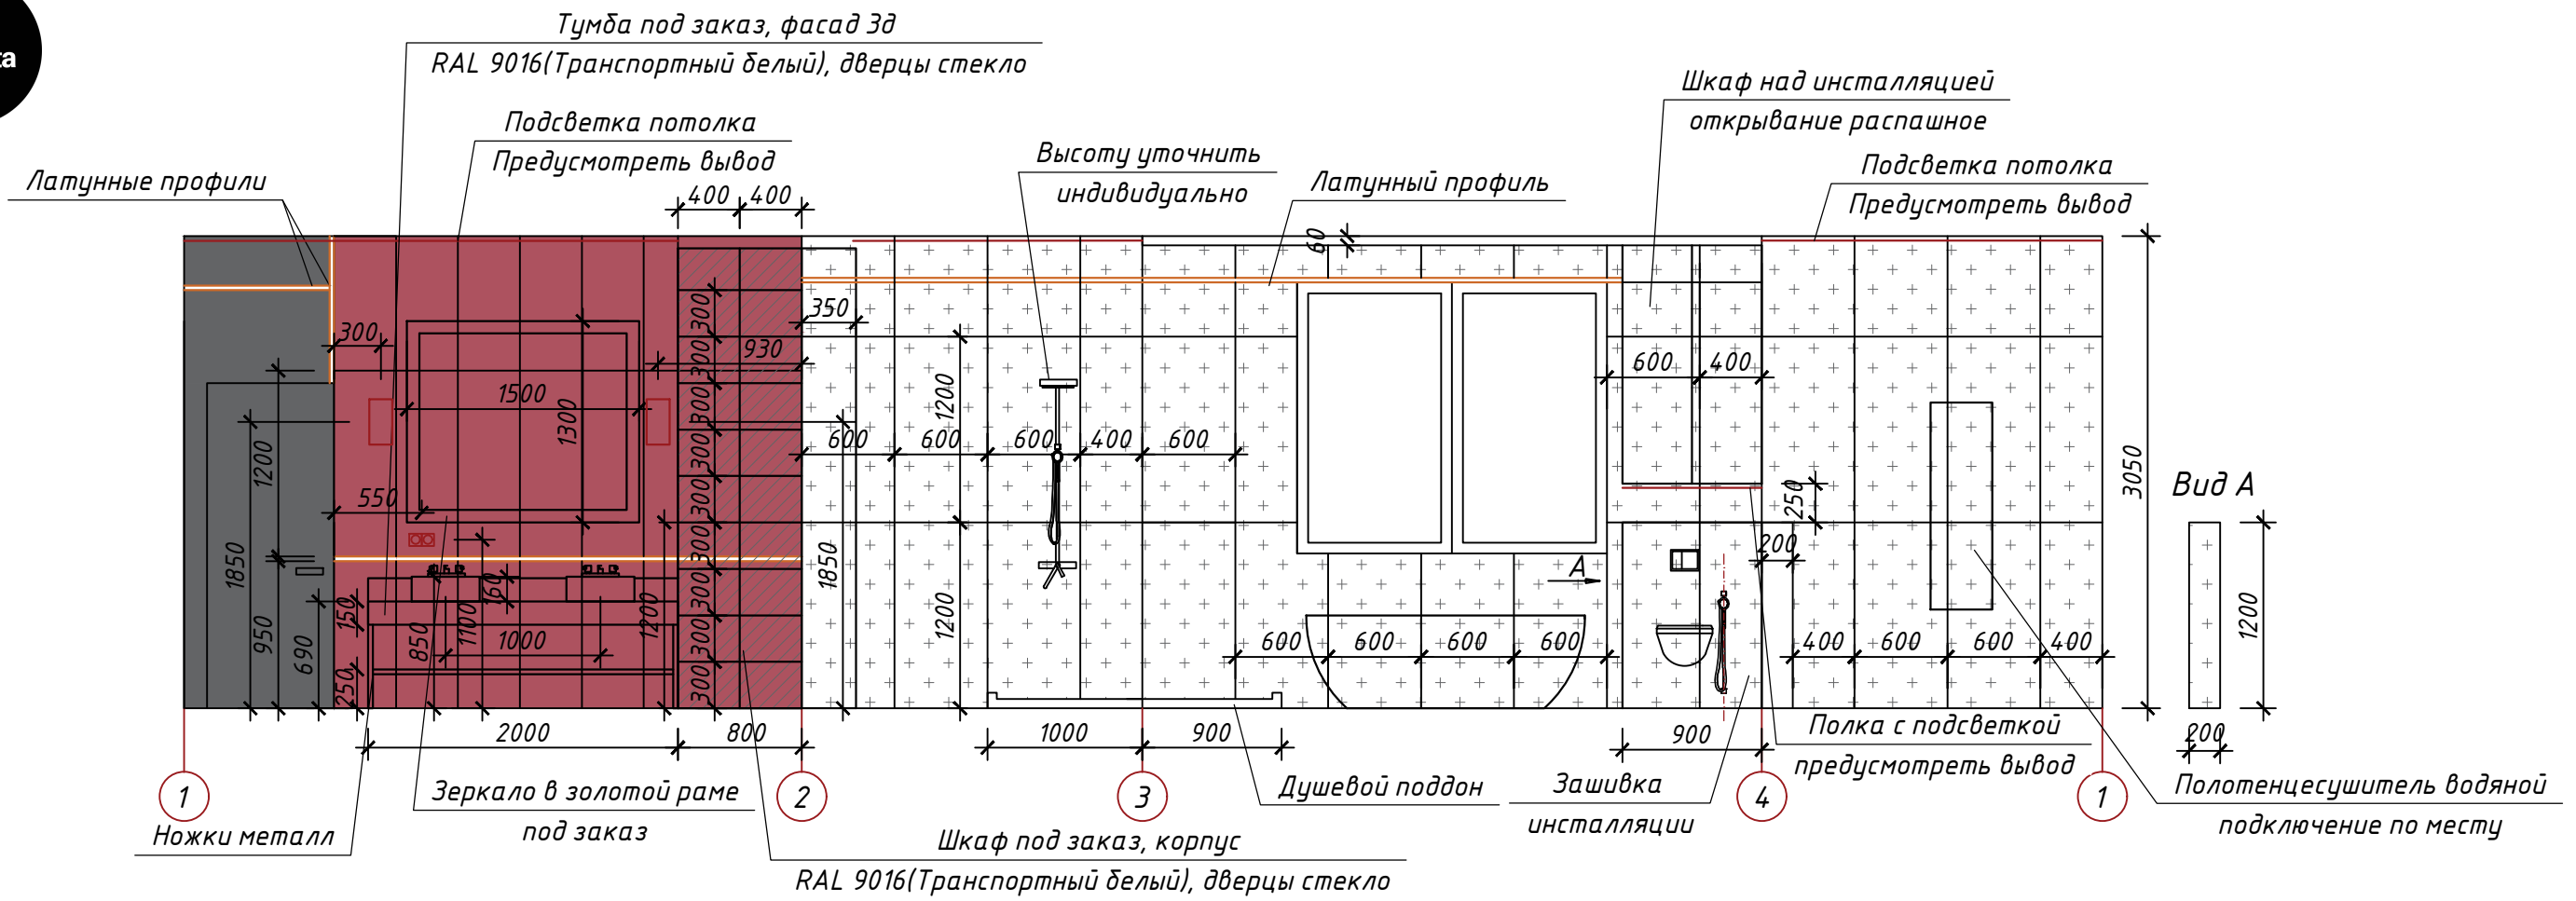

Примечание:
 1. Количество материалов указано без учета запаса
 2. Все размеры корпусной мебели являются эскизными, более точные размеры определить с производителем по визуализации (по цвету и размерам по месту!)
ВАЖНО!! Во избежание цветовых искажений перед покупкой материалов, необходимо посмотреть в салоне образцы. В случае, если Вас не устраивает цвет, текстура и фактура материала, попросить специалиста подобрать аналог.
 3. Материалы исполнения являются рекомендуемыми.
 4. Обязательно (!) выполнить выкрасы всех цветов и утвердить их по визуализации. При необходимости сколеровать цвет.
Все привязки уточнить по месту!

Условные обозначения		
Обозн.	Наименование	Кол-во кв. м.
++++	ALABASTRI WHITE GLOSSY (CV20177) 60x120 см	21,57
■	Настенная плитка ECLETTICA PURPLE M19K 40X120 OT MARAZZI ITALY	9,12
■	Покраска стены Tikkurila Y499 (Каталог Симфония)	2,91

Изм.	Кол. уч.	Лист	№ док.	Подп.	Дата	Дизайн-проект квартиры	Стадия	Лист	Масштаб
Дизайнер							ДП		1:50
Разработал							Лист 24	Листов	
Развертка мастер-санузла									

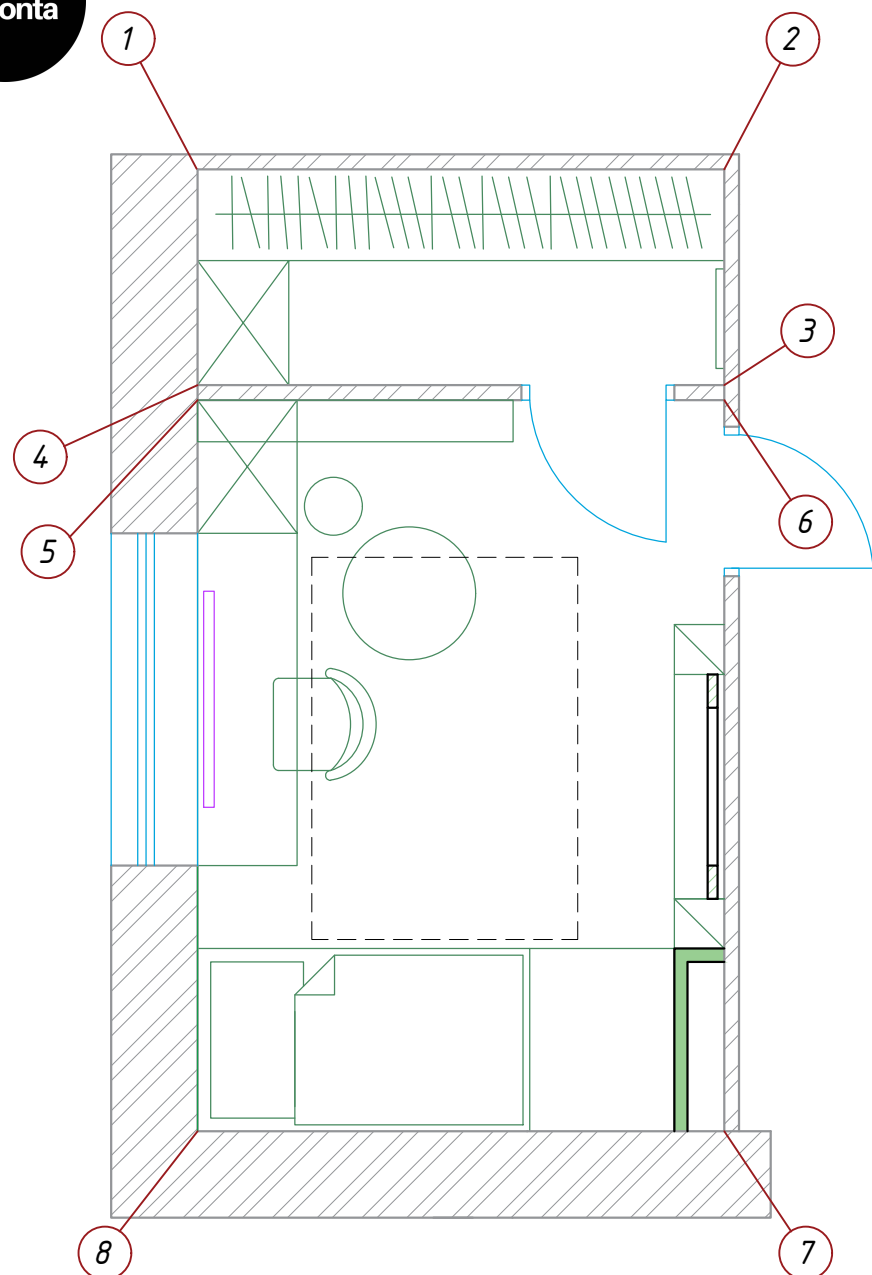


Примечание:

1. Количество материалов указано без учета запаса
2. Все размеры корпусной мебели являются эскизными, более точные размеры определить с производителем по визуализации (по цвету и размерам по месту!)
- ВАЖНО!!** Во избежание цветовых искажений перед покупкой материалов, необходимо посмотреть в салоне образцы. В случае, если Вас не устраивает цвет, текстура и фактура материала, попросить специалиста подобрать аналог.
3. Материалы исполнения являются рекомендуемыми.
4. Обязательно (!) выполнить выкрасы всех цветов и утвердить их по визуализации. При необходимости сколеровать цвет.
5. Наполнение гардеробной разрабатывается индивидуально с производителем мебели, расположение подсветки показано условно, уточнить. Расход подсветки указанных помещений не учтен в спецификации



Условные обозначения

Обозн.	Наименование	Кол-во кв. м.
	Покраска стены, краска Tikkurila V503 (Зима) Каталог Симфония	42,74
	Покраска стены, краска Tikkurila Y484 Каталог Симфония	4,84
	Покраска стены, краска Tikkurila H442 Каталог Симфония	4,73
	Фотообои Графитовый лес https://alltowell.ru/	14,36

Изм.	Кол. уч.	Лист	№ док.	Подп.	Дата				
Дизайнер						Дизайн-проект квартиры	Стадия	Лист	Масштаб
Разработал							ДП		1:50
							Лист 25.1	Листов	
						Развертка детской, гардеробной			

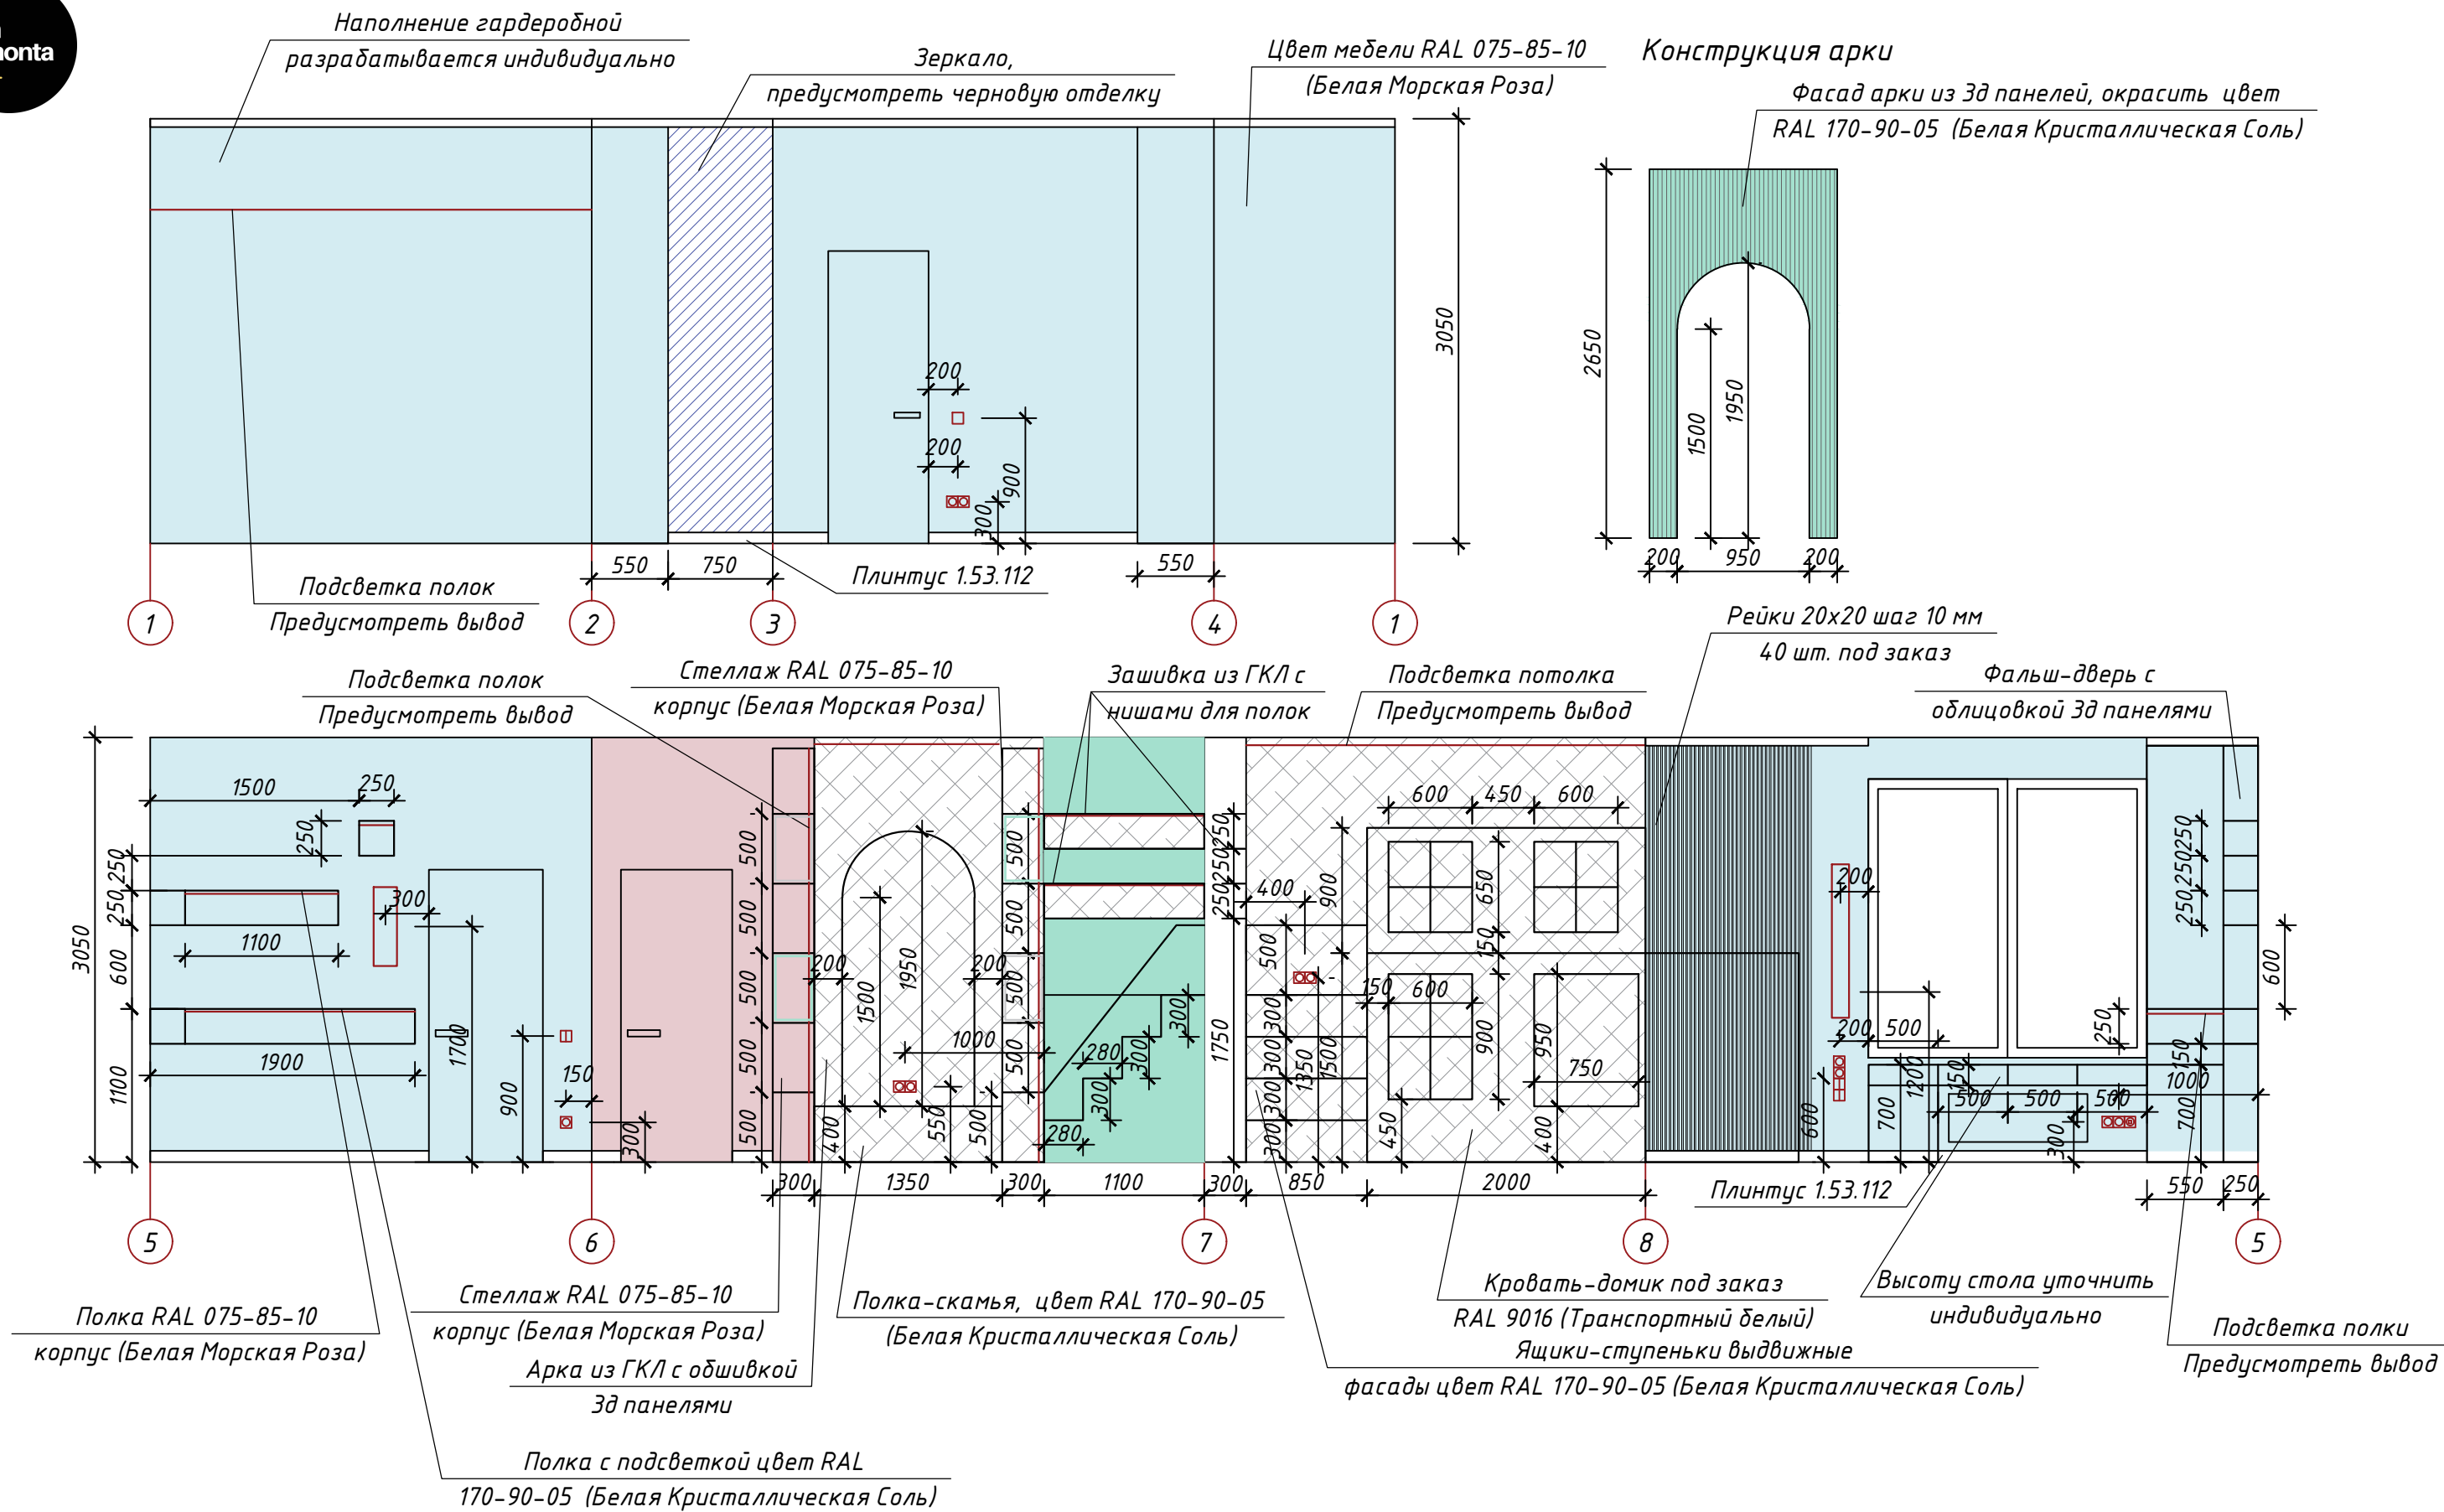

Изм.	Кол. уч.	Лист	№ док.	Подп.	Дата	Стадия	Лист	Масштаб
						Дизайн-проект квартиры	ДП	1:50
							Лист 25.2	Листов
Развертка детской, гардеробной								

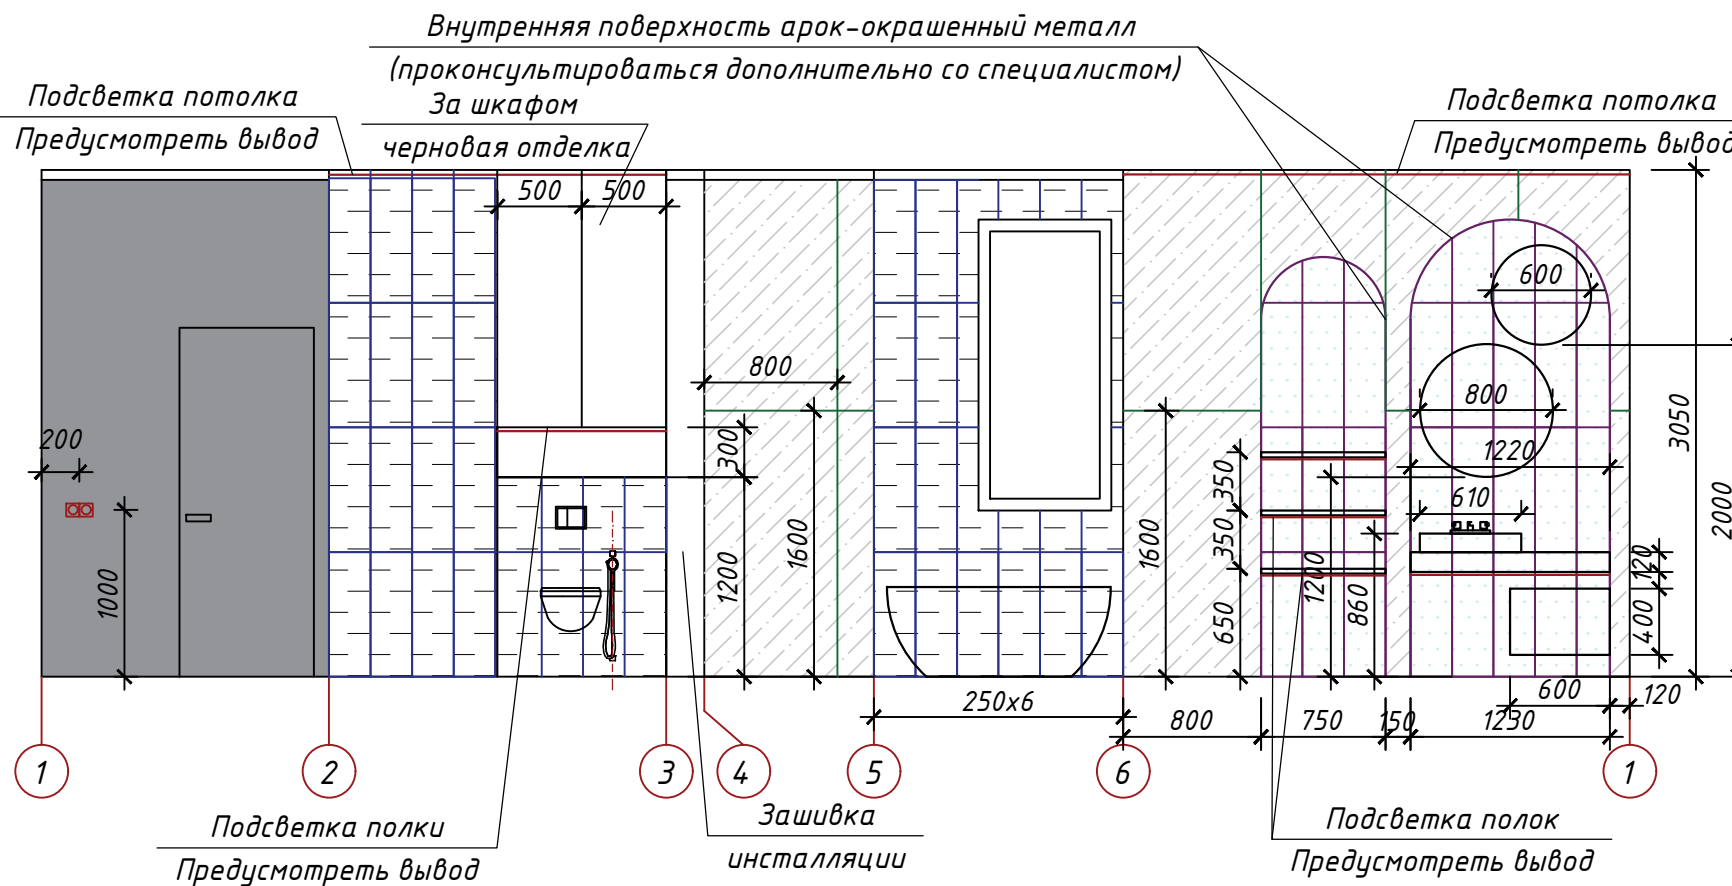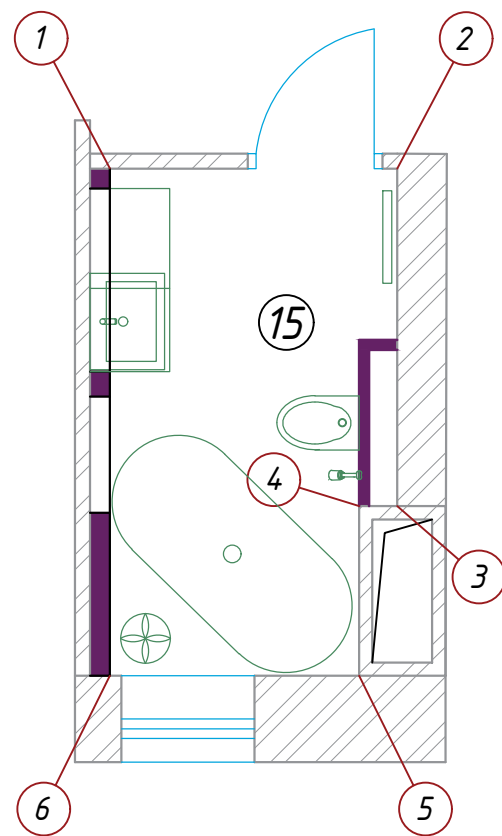


Условные обозначения

Обозн.	Наименование	Кол-во кв. м.
	Вставка Trendy точки черный (TY2U231-63) 250x750мм	5,1
	Плитка Trendy белый 250x750мм (TYU051)	7,39
	Керамогранит Шарм Эво Статуарио 800x1600мм Италон	7,37
	Покраска стены, краска Tikkurila F486 Каталог Симфония	5,17

Примечание:

1. Количество материалов указано без учета запаса
2. Все размеры корпусной мебели являются эскизными, более точные размеры определить с производителем по визуализации (по цвету и размерам по месту!)
ВАЖНО!! Во избежание цветовых искажений перед покупкой материалов, необходимо посмотреть в салоне образцы. В случае, если Вас не устраивает цвет, текстура и фактура материала, попросить специалиста подобрать аналог.
3. Материалы исполнения являются рекомендуемыми.
4. Обязательно (!) выполнить выкрасы всех цветов и утвердить их по визуализации. При необходимости сколеровать цвет.
Все привязки уточнить по месту!

Изм.	Кол. уч.	Лист	№ док.	Подп.	Дата	Дизайн-проект квартиры	Стадия	Лист	Масштаб
Дизайнер							ДП		1:50
Разработал							Лист 26	Листов	
						Развертка детского санузла			



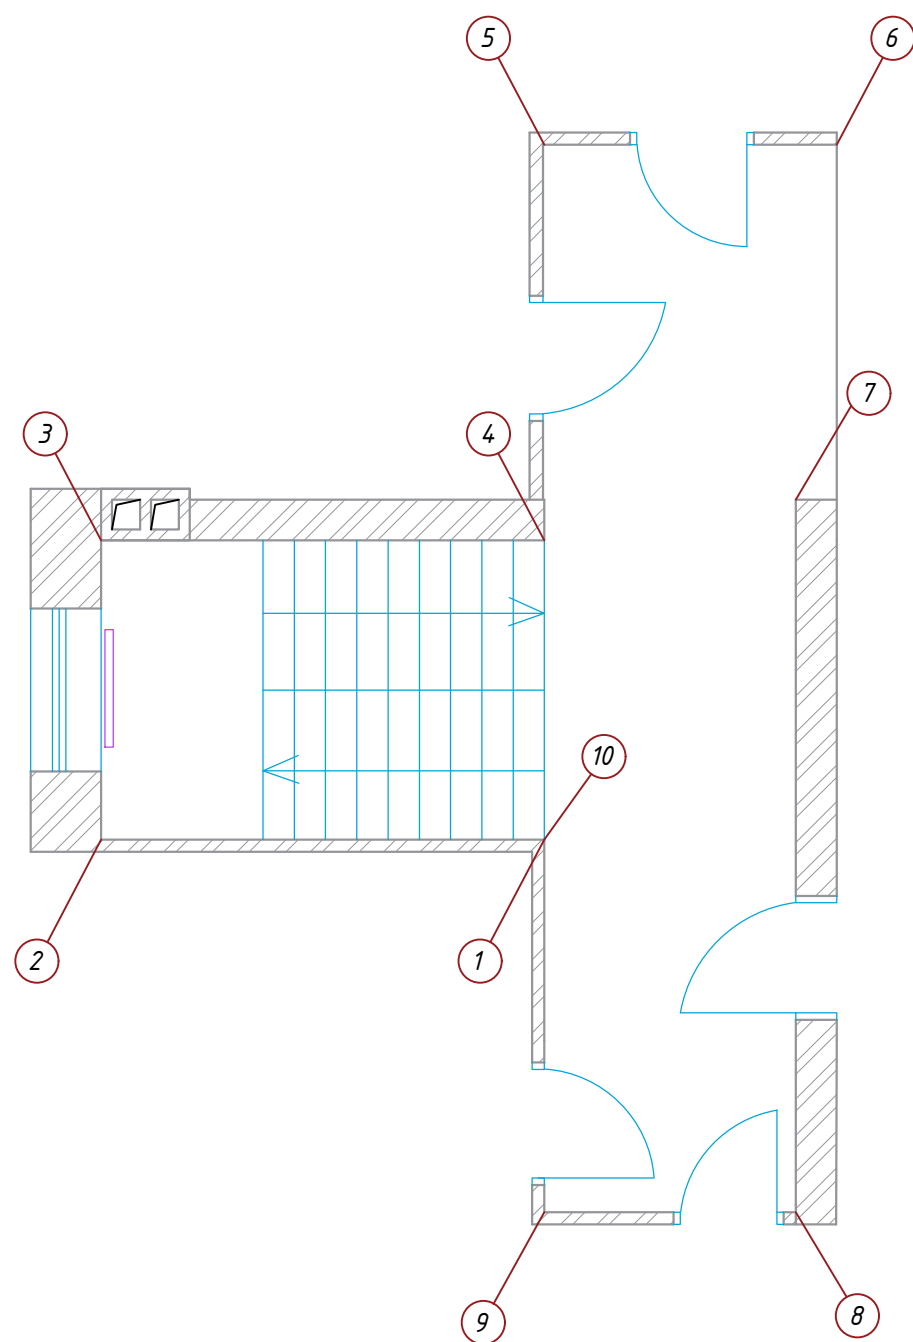


Условные обозначения		
Обозн.	Наименование	Кол-во кв. м.
	КЕРАМОГРАНИТ JLR1260SX03P 60X120X10 OT JULIANO	19,1
	Покраска 3д панелей, стены Tikkurila Y499 (Каталог Симфония)	26,8
	3D гипсовые панели Классик 500x500x25	3,0
	Покраска дверей Tikkurila Y499 (Каталог Симфония)	9,84
	Покраска стены, краска Tikkurila F486 (Каталог Симфония)	31,2

Примечание:

1. Количество материалов указано без учета запаса
 2. Все размеры корпусной мебели являются эскизными, более точные размеры определить с производителем по визуализации (по цвету и размерам по месту!)
ВАЖНО!! Во избежание цветовых искажений перед покупкой материалов, необходимо посмотреть в салоне образцы. В случае, если Вас не устраивает цвет, текстура и фактура материала, попросить специалиста подобрать аналог.
 3. Материалы исполнения являются рекомендуемыми.
 4. Обязательно (!) выполнить выкрасы всех цветов и утвердить их по визуализации. При необходимости сколеровать цвет.
- Все привязки уточнить по месту!**



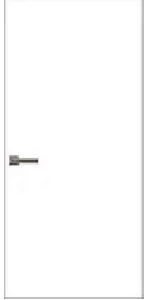


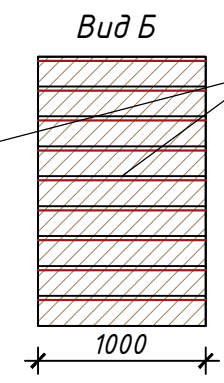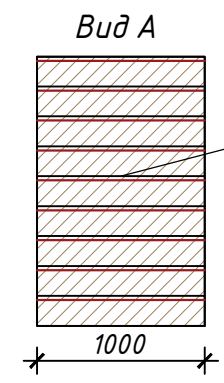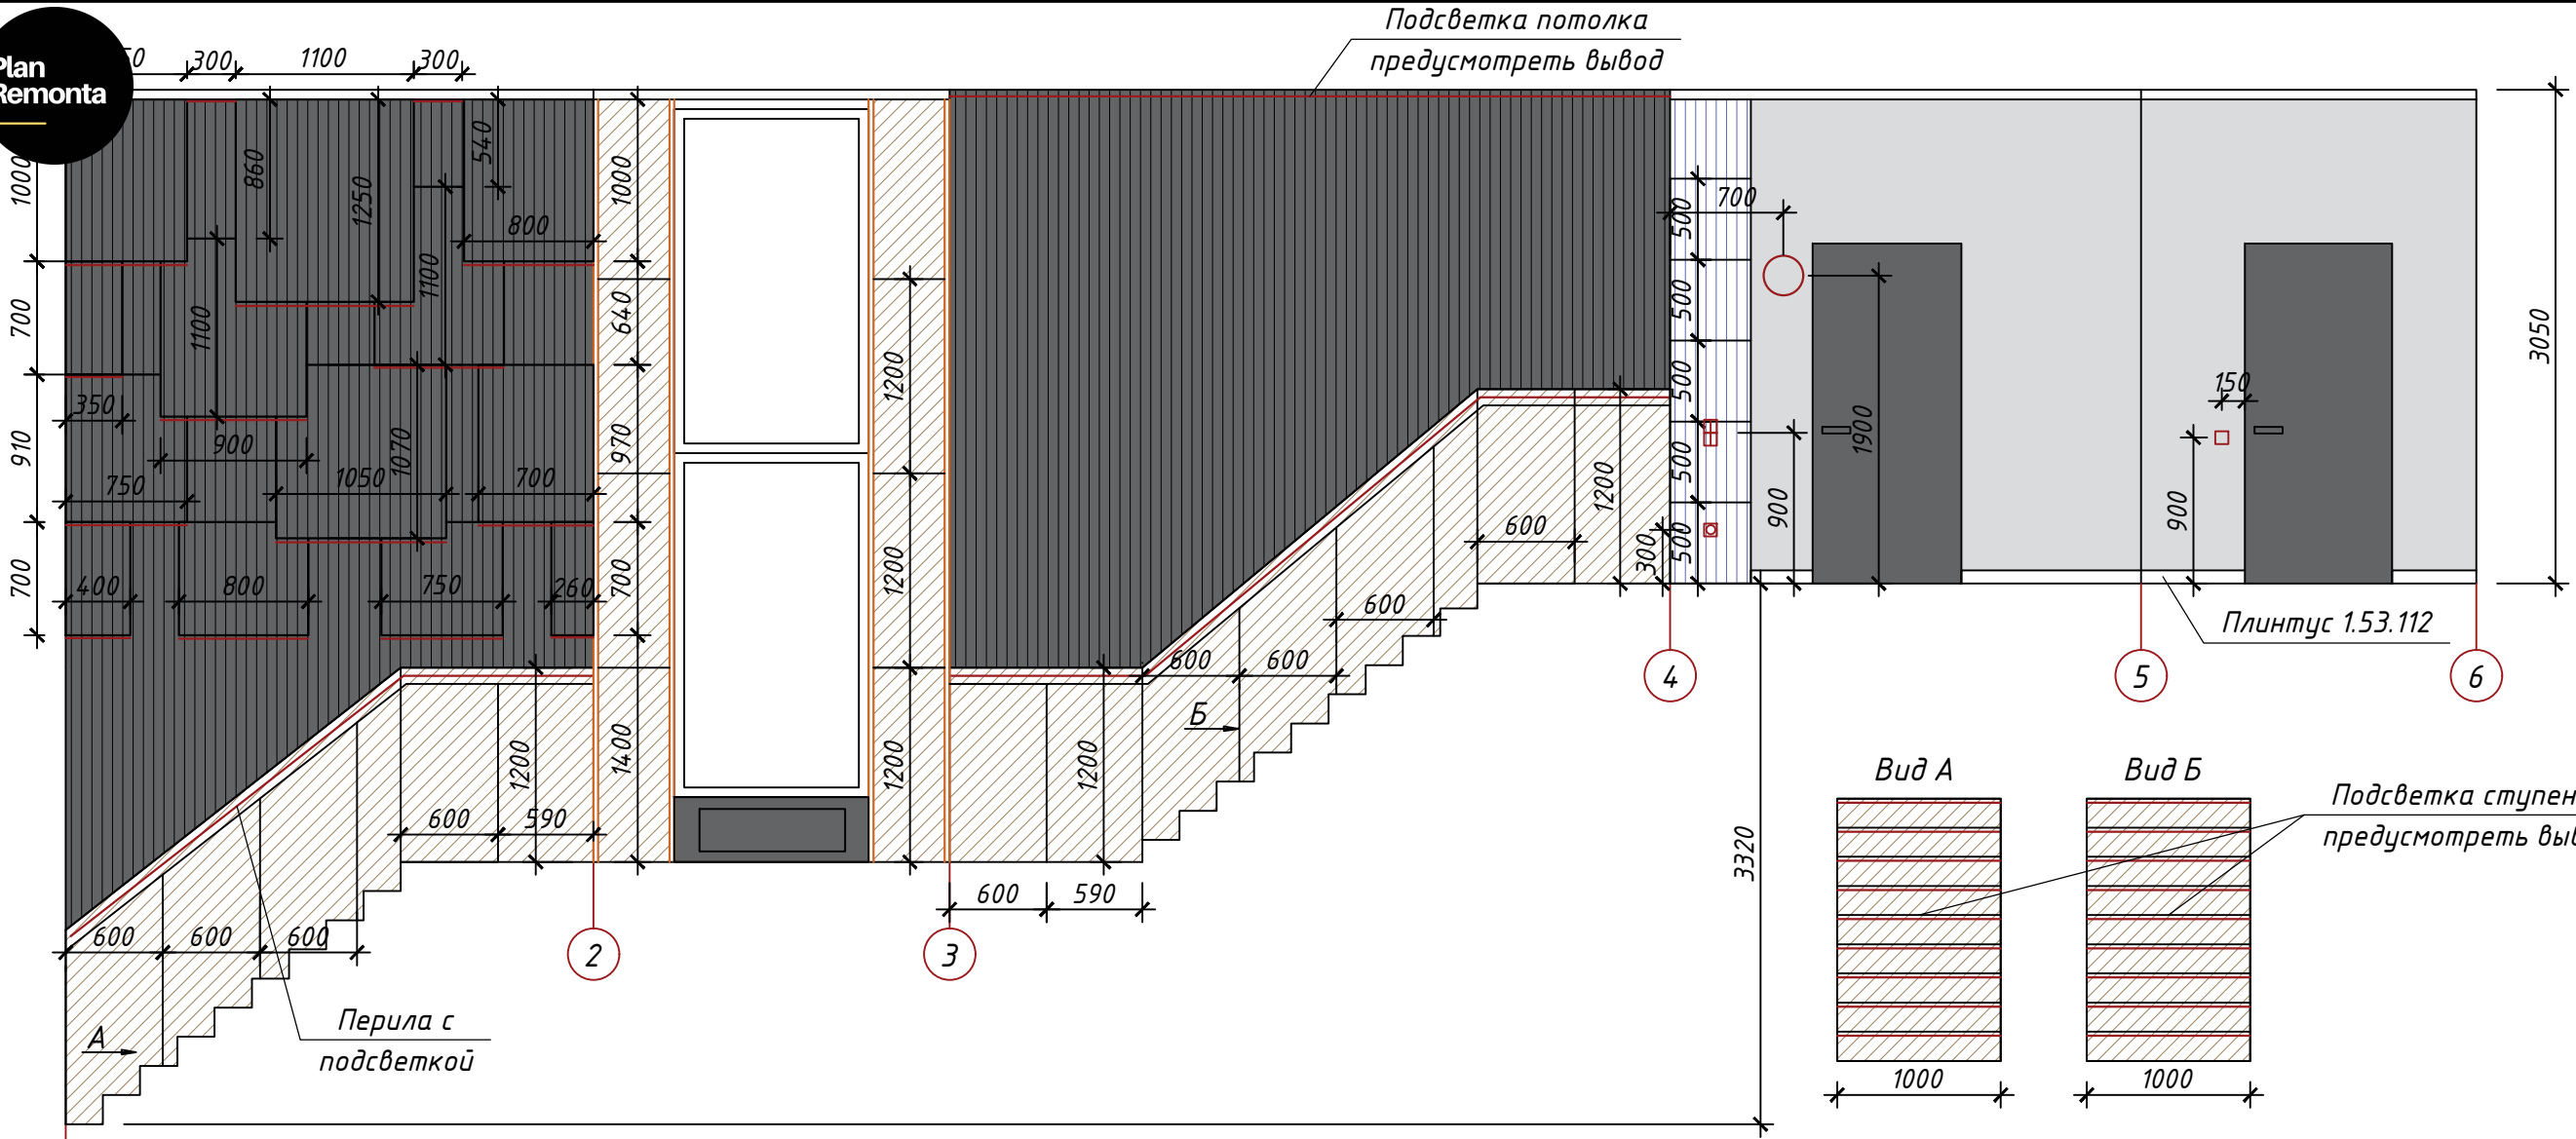

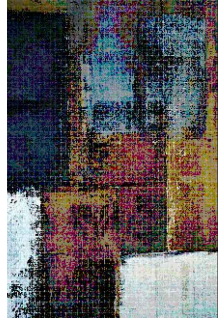

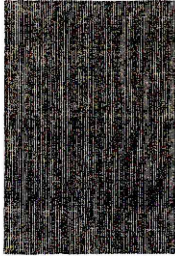
Изм.	Кол. уч.	Лист	№ док.	Подп.	Дата				
						Дизайн-проект квартиры	Стадия	Лист	Масштаб
							ДП		1:50
							Лист 27.1	Листов	
						Развертка холла (2 этаж)			



Подсветка ступеней предусмотреть вывод

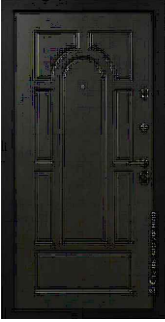

Изм.	Кол. уч.	Лист	№ док.	Подп.	Дата	Дизайн-проект квартиры	Стадия	Лист	Масштаб
							ДП		1:50
							Лист 27.2	Листов	
Развертка холла (2 этаж)									

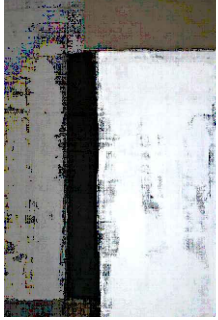	<p>Дверь входная Magnate (Термовлагостойкая входная дверь Магнат с покрытием SteelTex)</p>	<p>https://steelline52.ru/vhodnie-dveri/antratsit/</p>		<p>Барный стул Turin бирюзового цвета Артикул: IMR-926698 Ширина: 52 см Высота: 92 см Глубина: 52 см 2 шт.</p>	<p>https://www.inmyroom.ru/products/926698-barnyj-stul-turin-biryuzovogo-cveta</p>
	<p>Межкомнатные двери Walldoor 0010w ГРН</p>	<p>https://volhovec.ru/catalog/doors/design/walldoor/</p>		<p>Топка OLIWIA/LP Артикул: 105339 Характеристики Диаметр дымохода мм200 Цвет черный Бренд Kratki (Польша) H 515мм, 738x503мм</p>	<p>https://grand-kamin.ru/drovyanie_kamini/kamin-topka/kratki_oliwia_lp</p>
	<p>Пуф MARGOT SMALL Артикул: MAR-PUF-35-40-GL 35x40 см (2 шт.) Обивка Епигма 34(прихожая), Манхаттан 8 (мастер-спальня)</p>	<p>https://skdesign.ru/product/puf-margot-small-gold/?attribute_pa_color=dblue</p>		<p>Черно-бело-серая абстракция Артикул: 627067 1 шт.</p>	<p>https://artpostergallery.ru/poster/chno-belo-seraya-abstrakciya-627067</p>
	<p>Стул Бильбао коралловый бархат артикул: 54078 Ширина 61 см. Глубина 54,5 см. Высота * 79,5/46,5 см. 2 шт.</p>	<p>https://deephouse.pro/stulya_list/stul-bilbao-korallovyi-barkhat-/</p>		<p>Бежево-серая абстракция Артикул: 627054 1 шт.</p>	<p>https://artpostergallery.ru/poster/bezhevo-seraya-abstrakciya-627054</p>
	<p>Стул Бильбао темно-серый бархат, артикул: 54077 Ширина 61 см. Глубина 54,5 см. Высота * 79,5/46,5 см. 4 шт.</p>	<p>https://deephouse.pro/stulya_list/stul-bilbao-temno-seryi-barkhat-new/</p>		<p>Ковер берберский из шерсти Narva 200x290см 1 шт.</p>	<p>https://www.laredoute.ru/ppdp/prod-350158742.aspx#shoppingtool=treestructureflyout</p>

Изм.	Кол. уч.	Лист	№ док.	Подп.	Дата	Дизайн-проект квартиры	Стадия	Лист	Масштаб
Дизайнер							ДП		1:50
Разработал							Лист 28.1	Листов	
						Спецификация мебели			



Кресло Taylor
made by Stellar Works
ткань подбирать по визуализации
Высота: 70 см
Высота сиденья: 40 см
Ширина: 93,5 см
Глубина: 65 см
1 шт.

https://www.cosmorelax.ru/catalog/interernye/kreslo_ta_s410/#170611



ТРИСИЛ
Тумба прикроватная,
темно-коричневый,
черный, 45x40x53 см
2 шт.

<https://www.ikea.com/ru/ru/p/trisil-tumba-prikovatnaya-temno-korichnevyy-chernyy-45x40x53-cm-2-sht>




Кровать STELLA на ножках
Артикул: STE-NN
226 x 216 x 130 см
1 шт.

https://skdesign.ru/product/krovat-stella-na-nozhkax/?attribute_pa_matressize=200x200&attribute_pa_color=grey




Безворсовый ковер Mad Men Jacob's Ladder-8929, 280x200см
1 шт.

<https://amikovry.ru/catalog/product/bezvorsovyy-kover-mad-men-jacob-s-ladder-8929/>

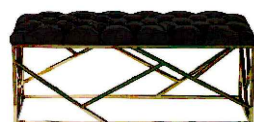

Банкетка черная велюровая
GY-BEN7835GOLD-BL
Высота: 46 см
Ширина: 110 см
Длина: 42 см
1 шт.

<https://garda-opt.ru/catalog/banketki/gy-ben7835gold-bl-banketka-velyur-chernyy-zoloto-110-42-46sm/>

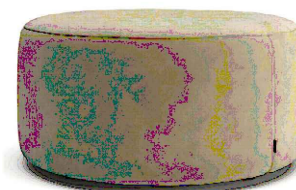


Пуф RALF BIG
Артикул: RAL-PUF-80-40
Габариты: 80 x 80 x 40 см
1 шт.
Обивка: Enigma 5

https://skdesign.ru/product/puf-ralf-80x40/?attribute_pa_color=pink




Ковёр Suprema 200x300 см
Артикул: 80324367
1 шт.

https://hoff.ru/catalog/tovary_dlya_doma/kovry/sovremennye_kovry/kovyer_supremia_id3837757/?articul=80324365

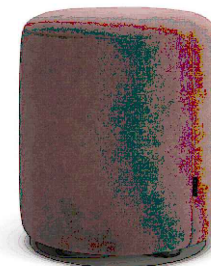

Пуф RALF SMALL
Артикул: RAL-PUF-35-40
Габариты: 35 x 35 x 40 см
1 шт.
Обивка: Velutto 11

https://skdesign.ru/product/puf-ralf-35x40/?attribute_pa_color=pink

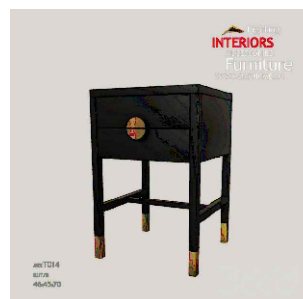

Тумба T014
Высота: 700 мм
Ширина: 460 мм
Глубина: 450 мм
2 шт.

<https://any-home.ru/mebel/tumby/t014/>



ФЬЕЛЛБЕРГЕТ
Артикул: 204.062.78
Конференц-стул
Ширина: 67 см
Глубина: 67 см
Макс высота: 86 см


<https://www.ikea.com/ru/ru/p/fellberget-konferenc-stul-20406278/>



Кровать LULU с подъемным механизмом
Артикул: LUL-GL
Артикул LUL-GL
Габариты: 226 x 216 x 115 см
206x216x115см
2 шт.
ткань подбирать по визуализации


https://skdesign.ru/product/krovat-lulu-s-podemnym-mexanizmom/?attribute_pa_matressize=200x200&attribute_pa_color=orange

Изм.	Кол. уч.	Лист	№ док.	Подп.	Дата				
Дизайнер						Дизайн-проект квартиры	Стадия	Лист	Масштаб
Разработал							ДП		1:50
							Лист 28.2	Листов	
						Спецификация мебели			

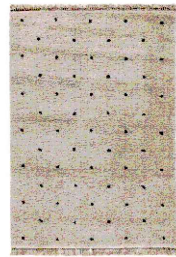

Ковер в берберском стиле с рисунком в горошек Ava 160x230см

<https://www.laredoute.ru/ppdp/prod-350159557.aspx#shoppingtool=treestructureflyout>

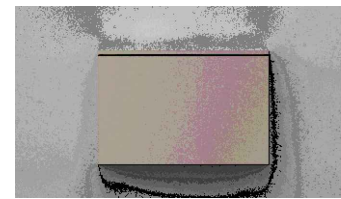

Тумба подвесная UNIQUE UNIT 60X40, Бежевый и белый
Артикул: tpUNI.60.H40.Y.VY-215
Размер: Ш600мм*Г480мм*400мм
2 шт.

<https://velvex.shop/komplekt-velvex/4211/>




Детская деревянная качалка "Пони"

https://www.avito.ru/moskva/tovary_dlya_detey_i_igrushki/detskaya_derevyannaya_kachalka_poni_1826796619



Торшер Overarching Metal Shade Floor Lamp
SKU: 3775072
1 шт.

https://www.westelm.com/products/overarching-metal-shade-floor-lamp-w2777/?cm_src=rel

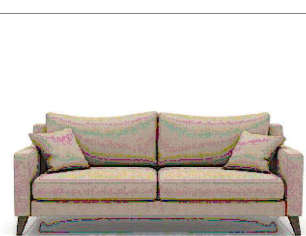

Диван-кровать шагающая евро-книжка MENDINI EKH бежевый
Артикул: MEN-EKH-2L-180-BEJ
Габариты: 208 x 98 x 88 см
Обивка: Velutto 05

<https://skdesign.ru/product/divan-krovat-mendini-ekh-trexmestnyj-bezhevyy/>




Подвес: Minimal lampada 3 шт.

<https://www.velliniilluminazione.com/it/lampade-a-sospensione-moderne/3669-minimal-lampada-a-sospensione-corpo-in-ceramica-e-struttura-in-metallo-led-315w-2700k.html>



ТОРКЕЛЬ
Рабочий стул, Бумстад черный
Ширина: 59 см
Глубина: 65 см
Макс высота: 108 см

<https://www.ikea.com/ru/ru/p/torkel-rabochiy-stul-bumstad-chernyy-20459950/>

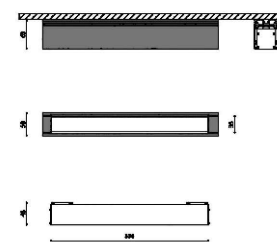


Трековый светильник SY 12W черный 4000K SY-601211-BL-12-NW
Высота: 63 мм
Ширина: 38 мм
Длина: 336 мм

<https://www.donolux.ru/product/3006>




Приставной столик Facebu с мраморной столешницей
Артикул: IMR-949429
Ширина: 40 см
Высота: 65 см
Глубина: 40 см

<https://www.inmyroom.ru/products/949429-pristavnoj-stolik-facebu-s-mramornoj-stoleshnicей>

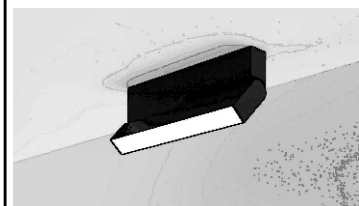

Накладной светильник TURN LINE 1030 BD DIM 95x205x25 мм

https://www.centrsvet.ru/catalog/ceiling_on/turn_line_25/

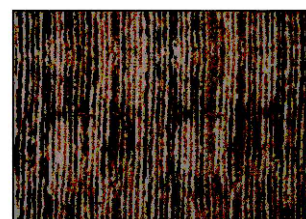

Ковёр Avanti Melete beige 160x220 см
Артикул: 80324416

https://hoff.ru/catalog/tovary_dlya_doma/kovry/sovremennye_kovry/kovyer_avanti_melete_beige_id4895643/?articul=80324416

Изм.	Кол. уч.	Лист	№ док.	Подп.	Дата				
						Дизайн-проект квартиры	Стадия	Лист	Масштаб
							ДП		1:50
							Лист 28.3	Листов	
						Спецификация мебели			




Светильник LINE 25.400 1030 B
25x408x48мм

https://www.centrsvet.ru/catalog/ceiling_on/line_25/



MOSS(M)
Люстра на подвесе с каркасом из металла и прозрачными или цветными подвесками из стекла
Артикул: MOSS01

<https://www.lampatron.ru/cat/item/design-lamps-moss/#moss-a-m-8>

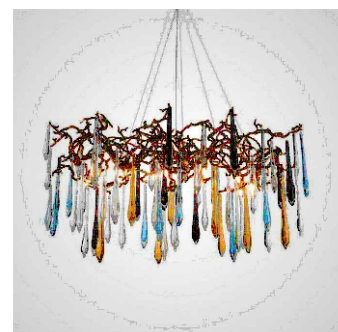

SPRUCE Линейка люстр на каркасе из металла с прозрачными подвесками в виде капель
Артикул: SPRUCE01

<https://www.lampatron.ru/cat/item/design-lamps-spruce/>




HOOP WALL
Настенный светильник бра с кольцевым каркасом
Артикул: HOOP-WALL01

<https://www.lampatron.ru/cat/item/design-lamps-hoop-wall/>



NOVEL
Дизайнерская светодиодная люстра на струнном подвесе
Артикул: NOVEL01
3 шт. S, M, L

<https://www.lampatron.ru/cat/item/design-lamps-novel/>

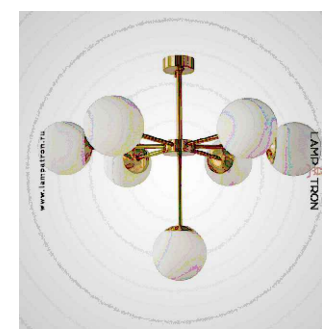

BALL 7
Люстра высокого качества с шаровидными плафонами.
Артикул: BALL701

<https://www.lampatron.ru/cat/item/design-lamps-ball-7/>



GERD
Металлический настенный светильник в стиле постмодерн
Артикул: GERD01
2 шт.

<https://www.lampatron.ru/cat/item/design-lamps-gerd/#gerd-2>



Подвесной светильник Inodesign Shift 320025
диаметр 250 мм
1 шт.

<https://inolight.ru/brands/podvesnoj-svetilnik-inodesign-shift-320025>




IP LINE
LINER V.376 2630 W
376x44x52мм

https://www.centrsvet.ru/catalog/ceiling/liner_v/



WELL
Подвесной светильник в скандинавском стиле с плафоном из матового стекла
Артикул: WELL01
3шт.

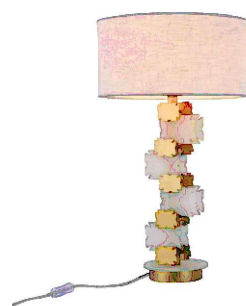


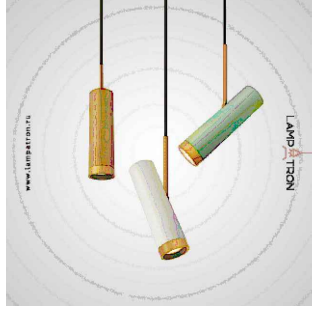






<https://www.lampatron.ru/cat/item/design-lamps-well/>




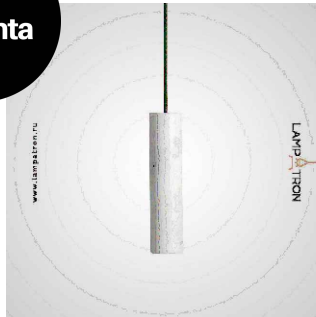






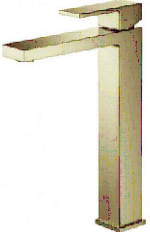


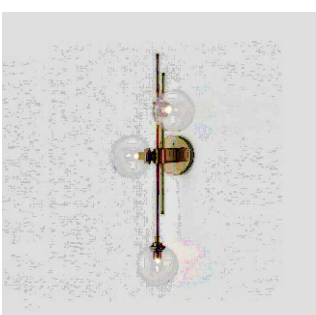Настольная лампа Maytoni Valencia H601TL-01BS
2 шт.


https://www.maytoni.ru/catalog/product/nastolnaya_lampa_maytoni_valencia_h601tl_01bs/

Изм.	Кол. уч.	Лист	№ док.	Подп.	Дата				
						Дизайн-проект квартиры	Стадия	Лист	Масштаб
							ДП		1:50
							Лист 28.4	Листов	
						Спецификация мебели			

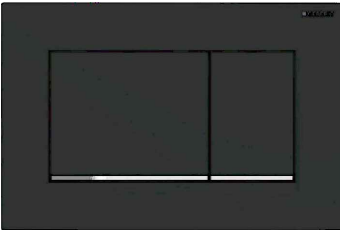	<p>WAND Серия светодиодных дизайнерских светильников в стиле постмодерн Артикул: WAND01 1 шт.</p>	<p>https://www.lampatron.ru/cat/item/design-lamps-wand/</p>		<p>Люстра со стеклянными плафонами в стиле постмодерн Артикул: AX133 1 шт.</p>	<p>https://theretro.ru/shop/dizajnerskie-lyustry/lyustra-so-steklyannymi-plafonami-v-stile-postmodern</p>
	<p>INSTAL Линейка настенных бра на металлическом каркасе и с абажуром из стекла полукруглой формы Артикул: INSTAL01-A 2 шт.</p>	<p>https://www.lampatron.ru/cat/item/design-lamps-instal/</p>		<p>TALSI ONE Минималистский подвесной светильник с поворотным плафоном Артикул: TALSI-ONE01 2 шт.</p>	<p>https://www.lampatron.ru/cat/item/design-lamps-talsi-one/</p>
	<p>Настольная лампа Bubble Dreams MOD603-11-N 2 шт.</p>	<p>https://maytoni.ru/products/dekorativnyy_svet/nastolnaya_lampa_mod603_11_n/</p>		<p>ARTO Серия светильников с круглым стеклянным прозрачным плафоном Артикул: ART001 по 2 шт. S, M, L; 1 шт. - XL 7шт.</p>	<p>https://www.lampatron.ru/cat/item/design-lamps-arto/</p>
	<p>Бра-светильник из мрамора и металла LOREO B Артикул: AX796 4 шт.</p>	<p>https://theretro.ru/shop/svetilniki/bra-svetilnik-iz-mramora-i-metalla-loreo-b</p>		<p>LC1431R-7W-W Встраиваемый Светильник мат белый 4000K 7W (SIMPLE1-7W-W-NW)</p>	<p>https://swgshop.ru/catalog/svetilniki/potolochnye/vstraivaemye-svetilniki/tochechnye-svetilniki_inlondon/lc1431rwh-7-nw/</p>
	<p>MOTEL Настенный светильник в стиле постмодерн с тремя стеклянными плафонами Артикул: MOTEL01 1 шт.</p>	<p>https://www.lampatron.ru/cat/item/design-lamps-motel/</p>		<p>Люстра STAGGERED GLASS CHANDELIER 8 ОТ IMPERIUMLOFT Код товара: 107263-22 Артикул: 40.2211</p>	<p>https://imperiumloft.ru/3d-modeli/lyustra-staggered-glass-chandelier-8.html?tracking=3ddd</p>

	<p>Люстра в стиле Модерн NOCTURNE Артикул: AX137 1 шт.</p>	<p>https://theretro.ru/shop/dizajnerskie-lyustry/lyustra-v-stile-modern</p>	<table border="1"> <tr> <td>Изм.</td> <td>Кол. уч.</td> <td>Лист</td> <td>№ док.</td> <td>Подп.</td> <td>Дата</td> <td rowspan="3">Дизайн-проект квартиры</td> <td>Стадия</td> <td>Лист</td> <td>Масштаб</td> </tr> <tr> <td>Дизайнер</td> <td></td> <td></td> <td></td> <td></td> <td></td> <td>ДП</td> <td></td> <td>1:50</td> </tr> <tr> <td>Разработал</td> <td></td> <td></td> <td></td> <td></td> <td></td> <td>Лист 28.5</td> <td>Листов</td> <td></td> </tr> <tr> <td></td> <td></td> <td></td> <td></td> <td></td> <td></td> <td>Спецификация мебели</td> <td></td> <td></td> <td></td> </tr> </table>	Изм.	Кол. уч.	Лист	№ док.	Подп.	Дата	Дизайн-проект квартиры	Стадия	Лист	Масштаб	Дизайнер						ДП		1:50	Разработал						Лист 28.5	Листов								Спецификация мебели			
Изм.	Кол. уч.	Лист	№ док.	Подп.	Дата	Дизайн-проект квартиры	Стадия	Лист	Масштаб																																
Дизайнер							ДП		1:50																																
Разработал							Лист 28.5	Листов																																	
						Спецификация мебели																																			

	<p>NEFAS Цилиндрический подвесной светильник из мрамора Артикул: NEFAS01 2 шт.</p>	<p>https://www.lampatron.ru/cat/item/design-lamps-base-151/#nefas-white</p>		<p>Встроенная душевая система BOHEME 384 ЗОЛОТО</p>	<p>https://www.premium-v.ru/products/boheme_384_zoloto.html</p>
	<p>Подвесной светильник WAND Артикул: WAND01 модель А вертикальный подвес 2 шт.</p>	<p>https://www.lampatron.ru/cat/item/design-lamps-wand/#wand-a-vert</p>		<p>Кнопка смыва Geberit Sigma 30 115.883.14.1 черный матовый / хром глянцевый 2 шт. (детский с/у и гостевой) Код: 406934</p>	<p>https://santehnika-online.ru/product/knopka_smyva_geberit_sigma_30_115_883_14_1_chernyy_matovyy_khrom_glyantsevyy/</p>
	<p>Полотенцесушитель Purmo Java 1336x400, цвет RAL водяной JAV RAL черный</p>	<p>https://www.home-heat.ru/catalog/polotentse_sushiteli-purmo/purmo-java-elektricheskiy-ili-vodyanoy-polotentse_sushitel/polotentse_sushitel-purmo-java-1336x400-tsvet-ral-vodyanoy-jav-13-04-ral/</p>		<p>Гигиенический душ Paffoni Tweet Round ZDUP110N0 со смесителем, С ВНУТРЕННЕЙ ЧАСТЬЮ Код: 403971 2 шт. (детский с/у и гостевой)</p>	<p>https://santehnika-online.ru/product/gigienicheskiy_dush_paffoni_tweet_round_zdup110no_so_smesitelem_s_vnutrenney_chastyu/</p>
	<p>Душевая стойка Cezares Porta CD BIO Код: 407718</p>	<p>https://santehnika-online.ru/product/dushevaya_stoyka_zezares_porta_cd_bio/</p>		<p>Смеситель для раковины-чаши Selene 3011/17F Золото матовое 1 шт.</p>	<p>https://timotrader.ru/katalog/smesiteli/dlya-rakovinyi/selene-3011-17f-zoloto-matovoe</p>
	<p>Унитаз подвесной Jacob Delafon Struktura EDF102-00 Код: 391994</p>	<p>https://santehnika-online.ru/product/unitaz_podvesnoy_jacob_delafon_struktura_edf102_00/</p>		<p>Раковина Excellent Cori 61 Код: 375564 61x36,5x11 см 1 шт.</p>	<p>https://santehnika-online.ru/product/rakovina_excellent_cori_61/</p>

	<p>Полотенцесушитель Margaroli Sole 464-11 (золотой) 1075x530</p>	<p>https://www.aqua24.ru/item/polotencesushitel-margaroli-sole-464-11.html</p>
---	---	--

Изм.	Кол. уч.	Лист	№ док.	Подп.	Дата	Дизайн-проект квартиры	Стадия	Лист	Масштаб
Дизайнер							ДП		1:50
Разработал							Лист 28.6	Листов	
						Спецификация мебели			

	<p>Смеситель для раковины Grohe Essence 19967GL1 холодный расцвет 2 шт. (детский с/у и мастер с/у)</p>	<p>https://gidro-shop.ru/product_info.php/info/p22876_Smesitel-dlya-rakoviny-Grohe-Essence-19967GL1-holodnyi-rassvet</p>		<p>Смеситель Clever Agora Xtreme 60707 для раковины Код: 406378</p>	<p>https://santehnika-online.ru/product/smesitel_clever_agora_xtreme_60707_dlya_rakoviny/</p>
	<p>Смеситель Boheme Imperiale 219 напольный, для ванны с душем Код: 388971 2 шт. (детский с/у, мастер с/у)</p>	<p>https://santehnika-online.ru/product/smesitel_boheme_imperiale_219_napolnyy_dlya_vanny_s_dushem/</p>		<p>Раковина прямоугольная VELVEX-401E</p>	<p>https://velvex.shop/komplekt-velvex/4353/</p>
	<p>Полотенцесушитель Purmo Java 700x500, цвет RAL водяной JAV цвет белый 1 шт.</p>	<p>https://www.home-heat.ru/catalog/polotentse-sushiteli-purmo/purmo-java-elektricheskiy-ili-vodyanoy-polotentse-sushitel/polotentse-sushitel-purmo-java-700x500-tsvet-ral-vodyanoy-jav-07-05-ral/</p>		<p>Столешница под раковину UNIT 60, Белый хеврон Ш602*Г480*В110 2 шт. (гостевой с/у, детский с/у)</p>	<p>https://velvex.shop/komplekt-velvex/4157/</p>
	<p>Мойка кухонная Paulmark Kante PM106052-BL черный Код: 409629 1 шт.</p>	<p>https://santehnika-online.ru/product/moyka_kukhonnaya_paulmark_kante_pm106052_bl_chernyy/</p>		<p>Раковина Ravak Formy 01 60 Код: 317866 60x39x14 см 1 шт.</p>	<p>https://santehnika-online.ru/product/rakovina_ravak_formy_01_60/</p>
	<p>Смеситель Grohe Blue Pure Minta 31721000 для кухонной мойки Код: 402179 1 шт.</p>	<p>https://santehnika-online.ru/product/smesitel_grohe_blue_pure_minta_31721000_dlya_kukhonnoy_moyki/</p>		<p>Акриловая ванна BelBagno BB81-1500, 1500x750x450мм Код: 385029, 1 шт. Акриловая ванна BelBagno BB70-1700-800, 1700x800x470мм Код: 410325, 1 шт.</p>	<p>https://santehnika-online.ru/product/akrilovaya_vanna_belbagno_bb81_1500/ https://santehnika-online.ru/product/akrilovaya_vanna_belbagno_bb70_1700_800/</p>

	<p>Раковина Hatria Happy Hour YXSKB6 2 шт.</p>	<p>https://izhevsk.dushevoi.ru/products/rakovina-hatria-happy-hour-yxskb6-194958-ware/?captcha_ok</p>
---	--	--

Изм.	Кол. уч.	Лист	№ док.	Подп.	Дата	Дизайн-проект квартиры	Стадия	Лист	Масштаб
Дизайнер							ДП		1:50
Разработал							Лист 28.7	Листов	
						Спецификация мебели			

























