



- Условные обозначения:
- Существующий стены
  - Существующие перегородки
  - Возводимые перегородки - пазогребень 80мм+20мм штукатурка
  - Перегородки из ГКЛВ
  - Шумоизоляция
  - Радиатор
  - Инженерные коммуникации

| Экспликация помещений |                |          |
|-----------------------|----------------|----------|
| №пом.                 | Наименование   | S, м2    |
| 1                     | Прихожая       | 14,8     |
| 2                     | Кухня-гостиная | 43,1     |
| 3                     | Ванная комната | 4,5      |
| 4                     | Спальня        | 21,9     |
| 5                     | Детская        | 16,8     |
| 6                     | С/у            | 3,7      |
|                       |                | 104,8 м² |

|               |                                 |         |
|---------------|---------------------------------|---------|
| Дизайн-проект |                                 |         |
| Номер         | Описание                        | Подпись |
| 0212          | Квартира по адресу:<br>г.Москва |         |

|                      |  |
|----------------------|--|
| Компания             |  |
| Дизайнер             |  |
| Дизайнер             |  |
| Наименование чертежа |  |

|                                |        |
|--------------------------------|--------|
| Итоговое планировочное решение |        |
| Лист                           | Листов |
| 1                              | 2      |

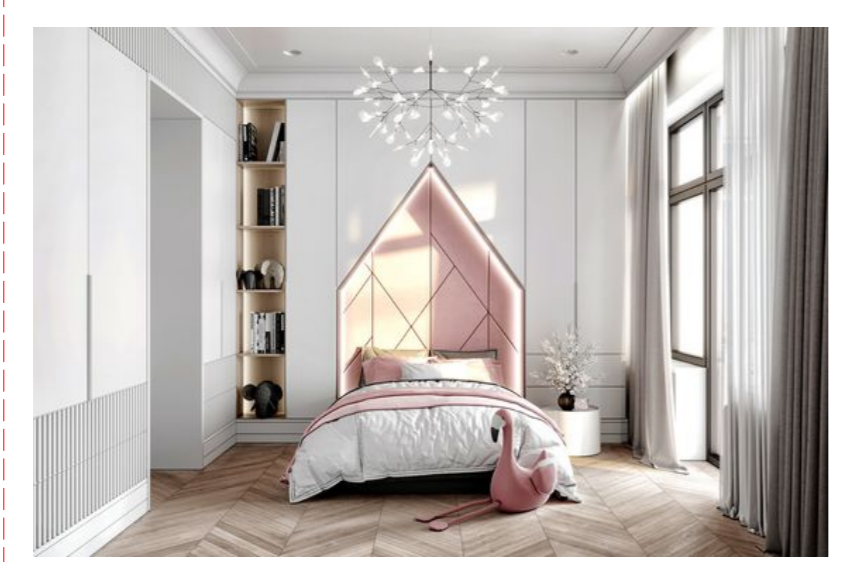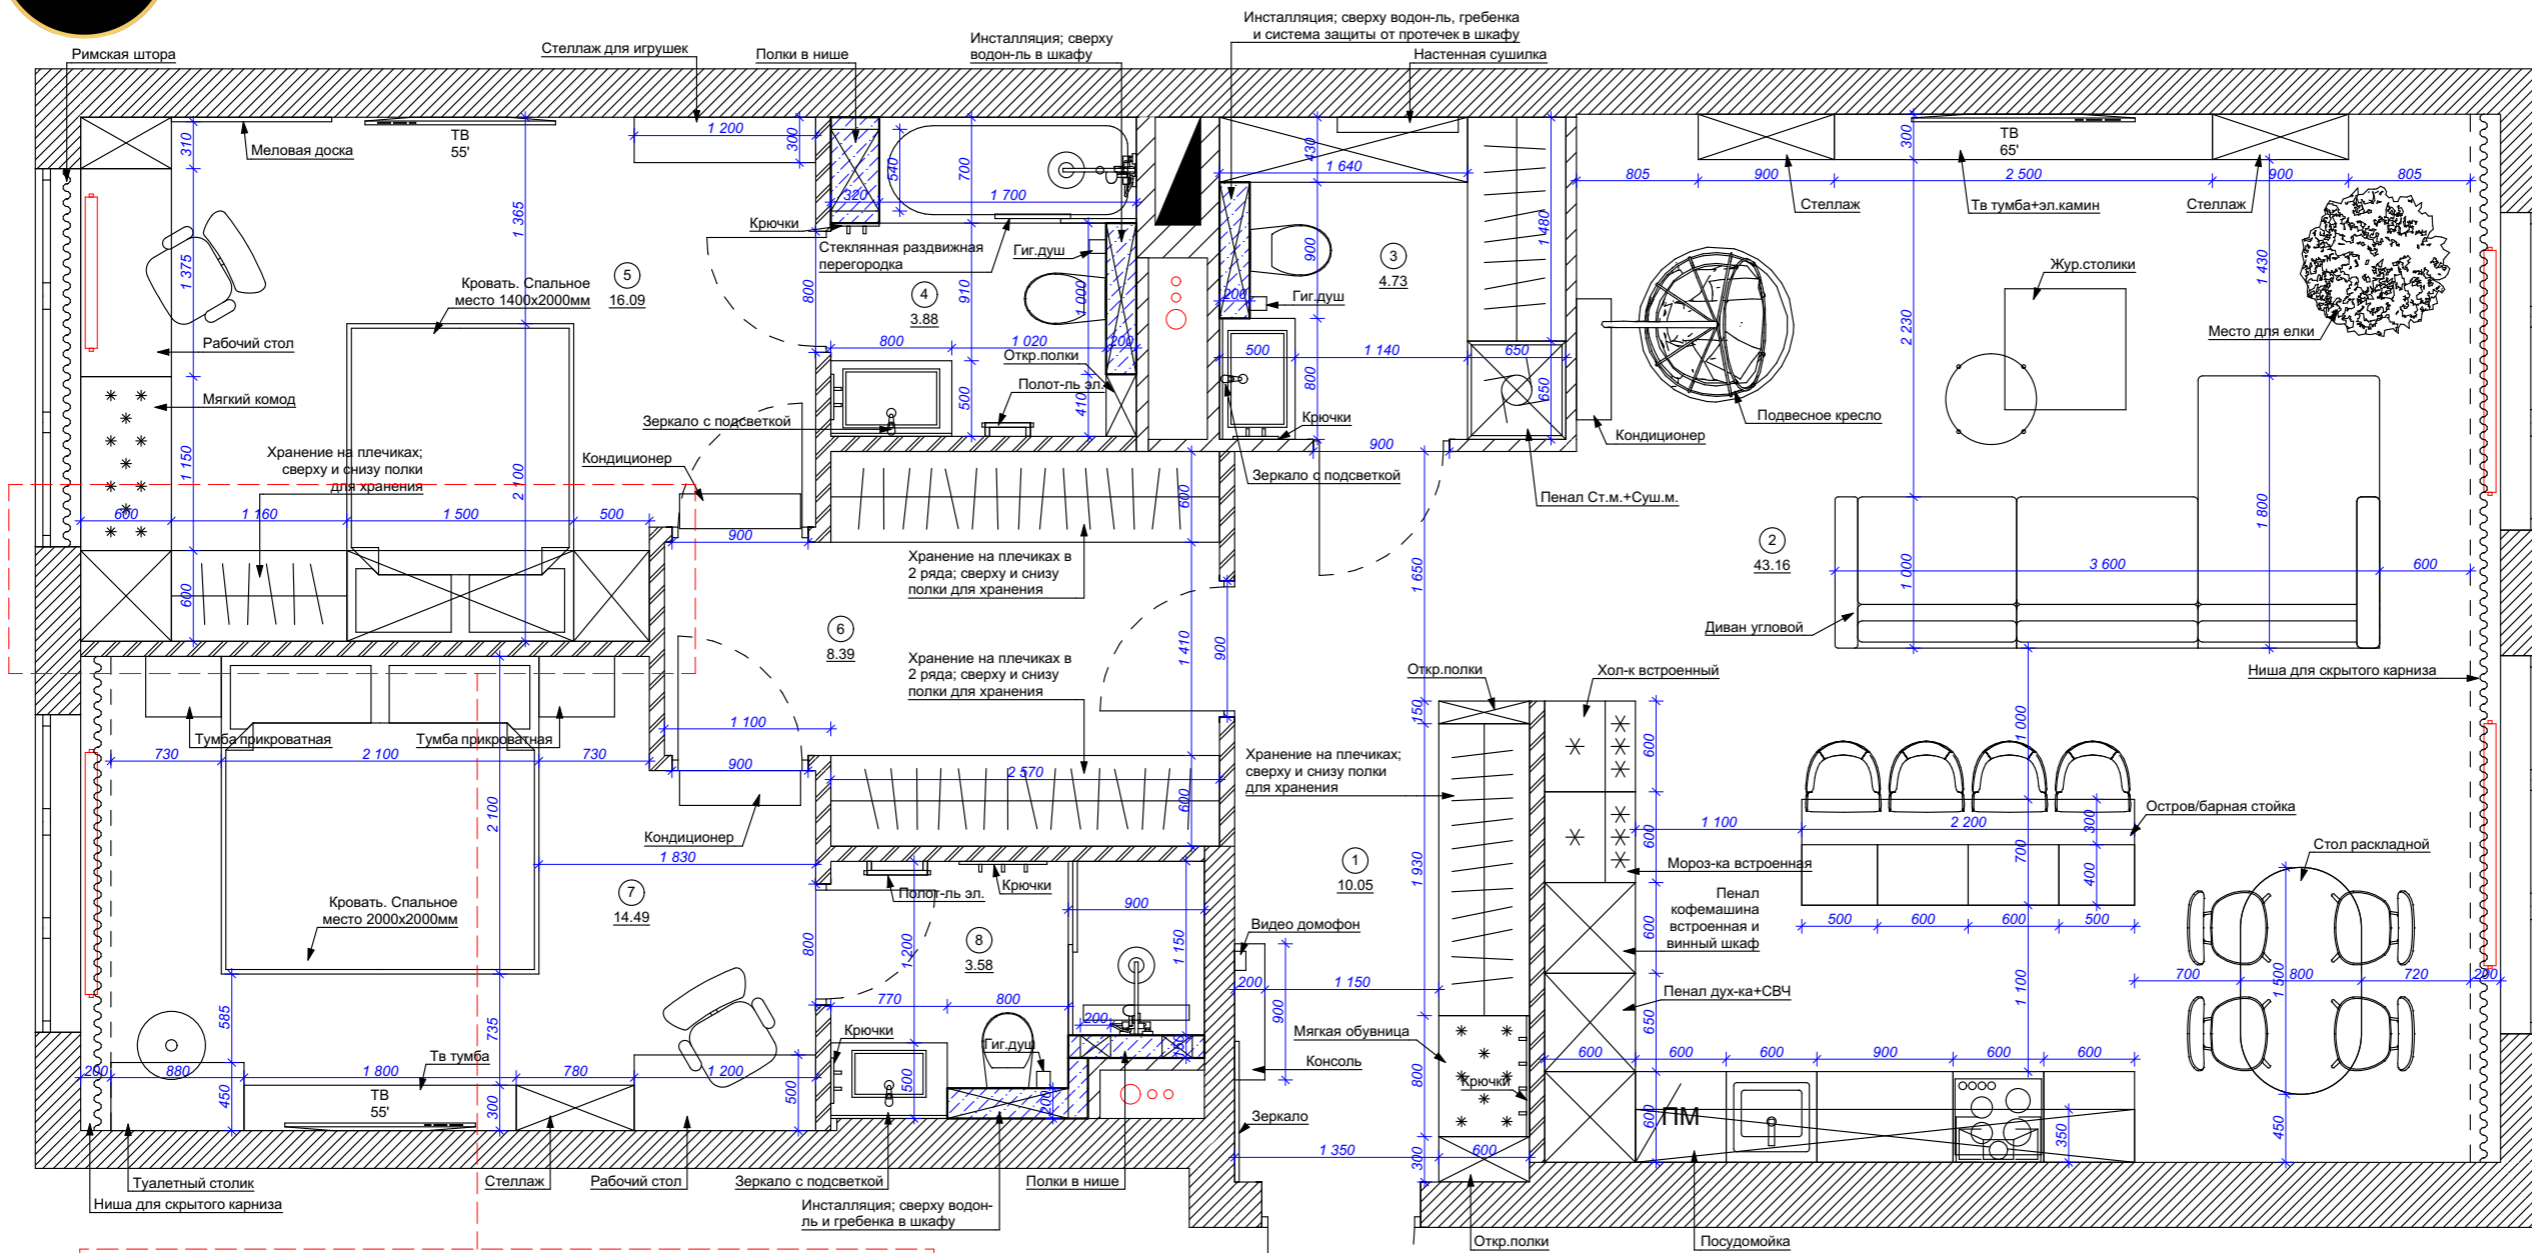

Условные обозначения:

- Существующий стены
- Существующие перегородки
- Возводимые перегородки - пазогребень 80мм+20мм штукатурка
- Перегородки из ГКЛВ
- Радиатор
- Инженерные коммуникации

| Экспликация помещений |                |          |
|-----------------------|----------------|----------|
| №пом.                 | Наименование   | S, м2    |
| 1                     | Прихожая       | 10.0     |
| 2                     | Кухня-гостиная | 43.2     |
| 3                     | Прачечная      | 4.7      |
| 4                     | Детский с/у    | 3.9      |
| 5                     | Детская        | 16.1     |
| 6                     | Гардероб       | 8.4      |
| 7                     | Спальня        | 14.5     |
| 8                     | Мастер с/у     | 3.6      |
|                       |                | 104.4 м² |

Дизайн-проект

| Номер | Описание                     | Подпись |
|-------|------------------------------|---------|
| 0212  | Квартира по адресу: г.Москва |         |

|                      |  |
|----------------------|--|
| Компания             |  |
| Дизайнер             |  |
| Дизайнер             |  |
| Наименование чертежа |  |

|                                |        |
|--------------------------------|--------|
| Итоговое планировочное решение |        |
| Лист                           | Листов |
| 2                              | 2      |