


ДИЗАЙН-ПРОЕКТ интерьера  
квартиры S=88,5 кв.м.  
Тариф "Технический"

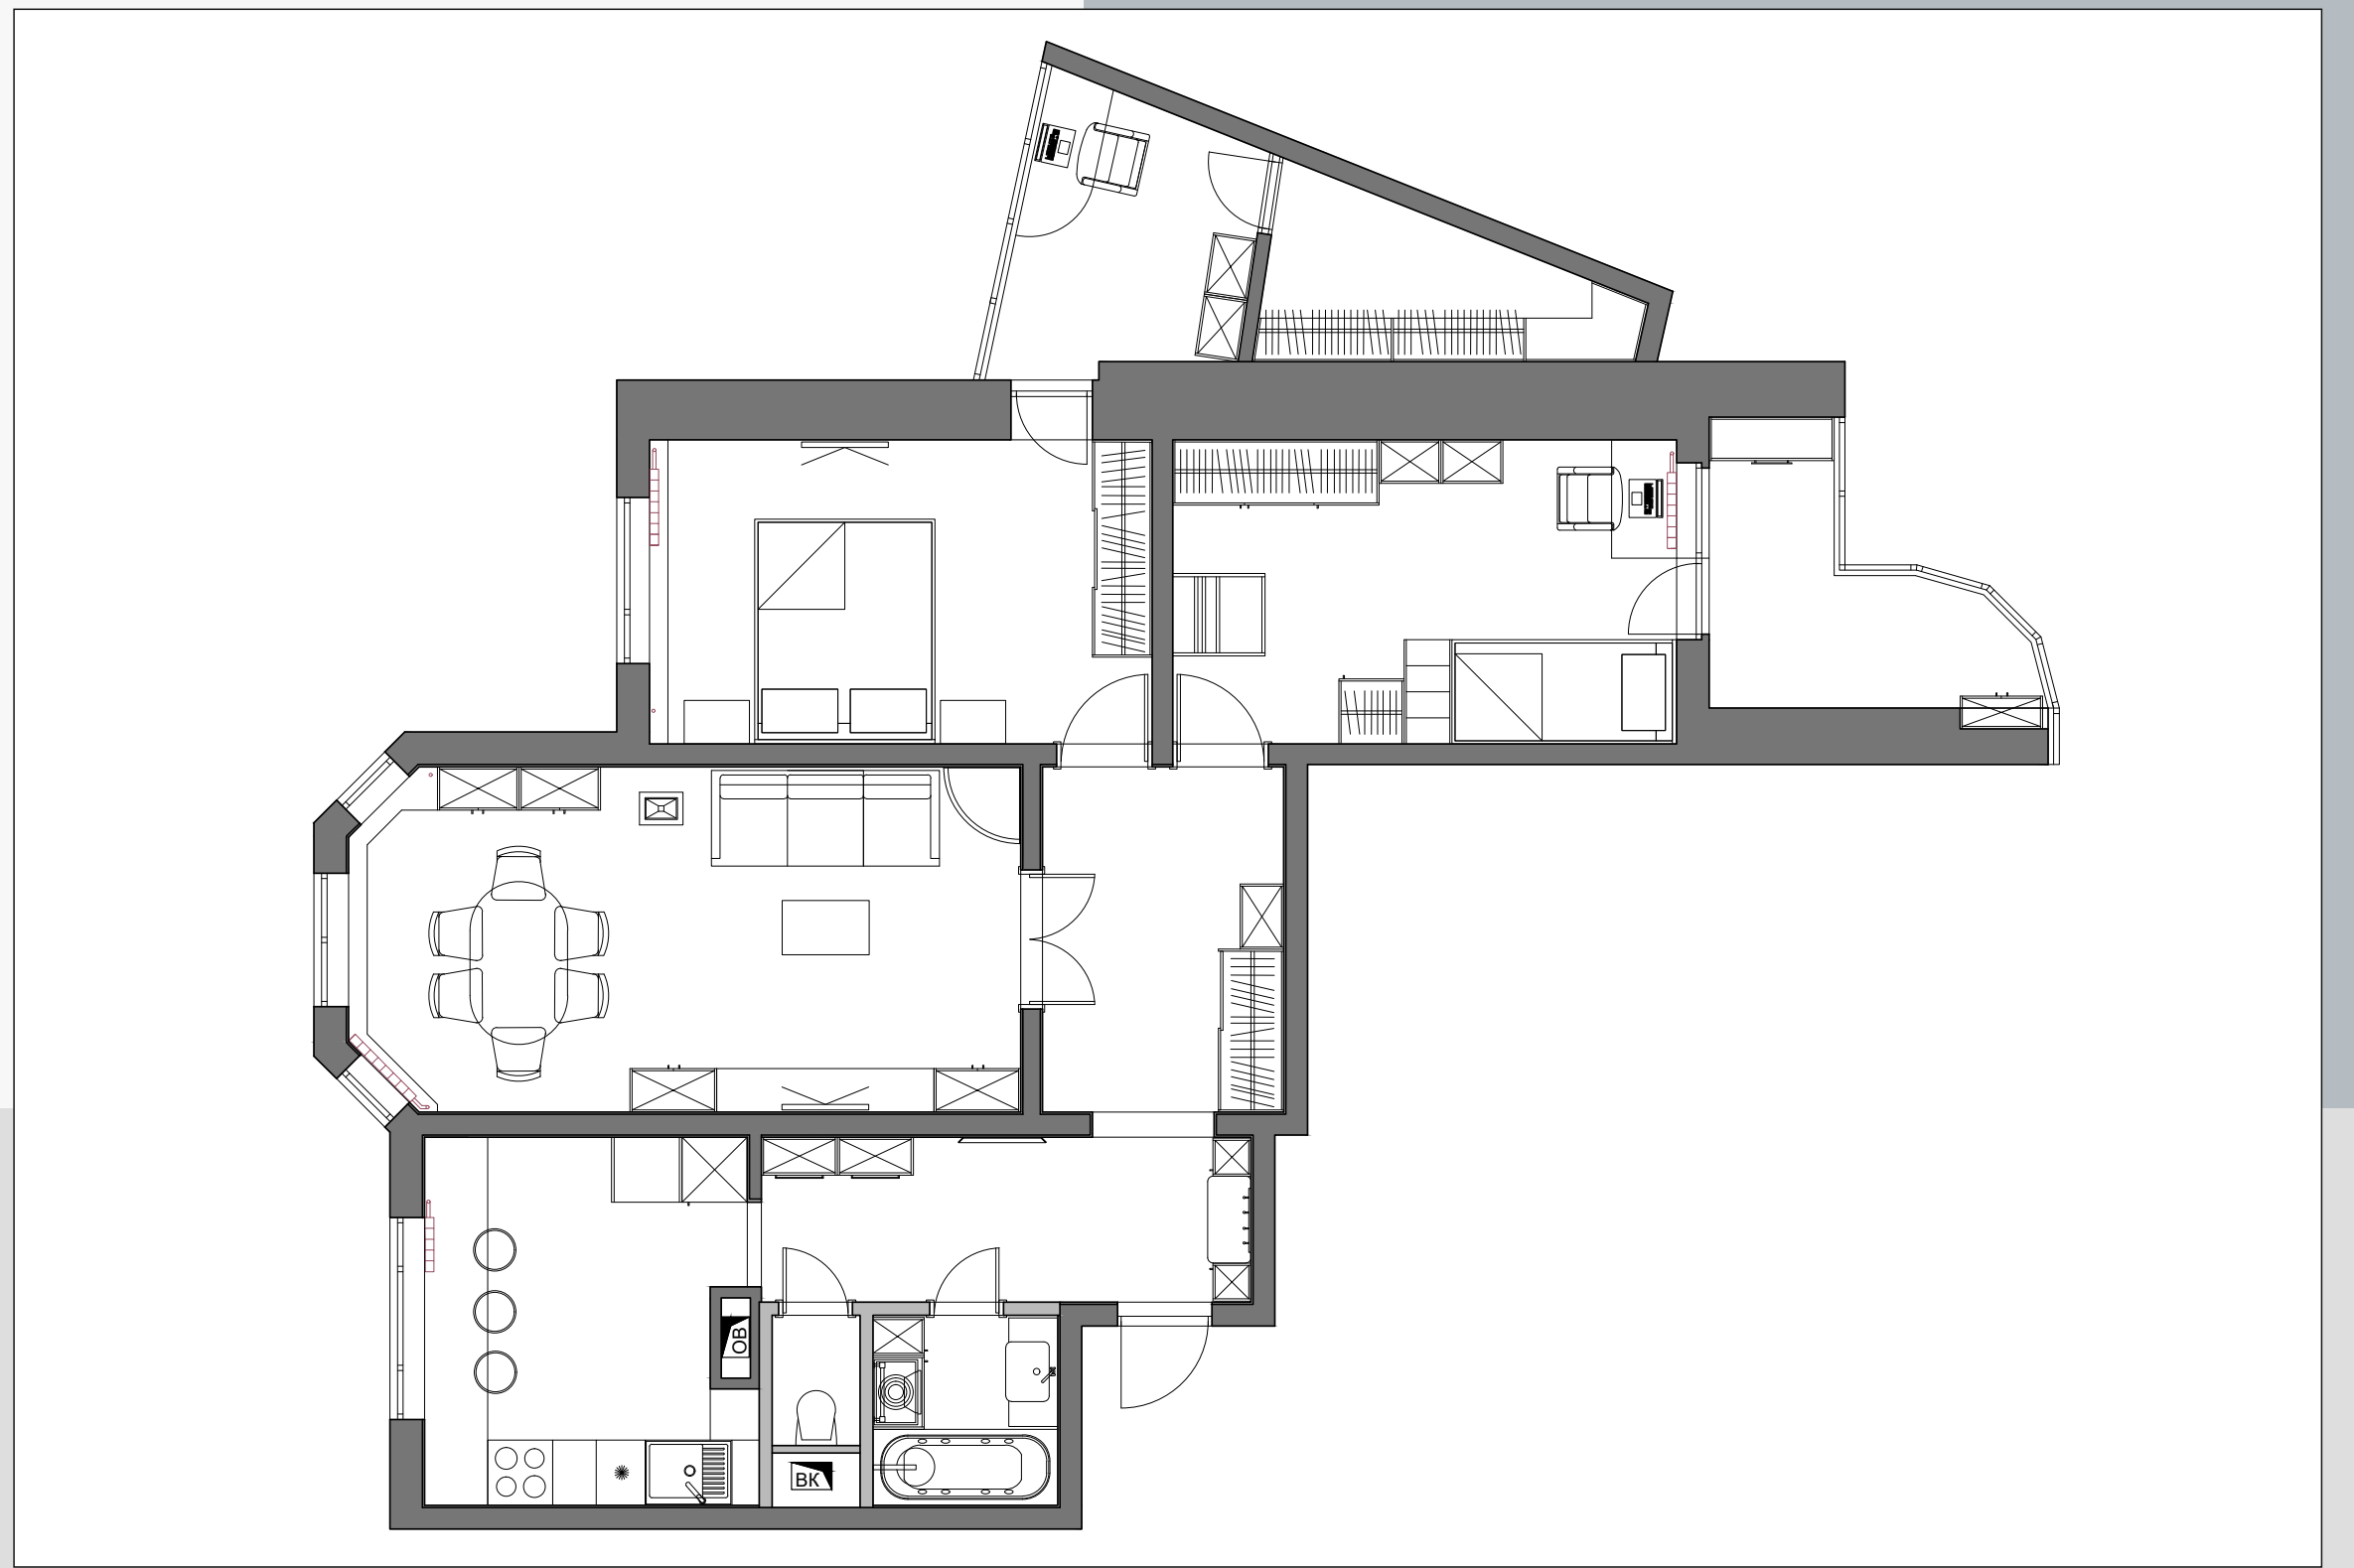

**ПЛАН-РЕМОНТА**

строительная компания

Дизайнер

Заказчик

Согласовано

**СОДЕРЖАНИЕ ПРОЕКТА****СОДЕРЖАНИЕ  
ПРОЕКТА**

№ ЛИСТА	НАИМЕНОВАНИЕ
01	Содержание проекта
02	Обмерный план
03	План расстановки мебели и сантехники
04	План перепланировки
05	План демонтажа перегородок и конструкций
06	План монтажа перегородок и конструкций
07	Вентиляция и кондиционирование
08	Схема привязки сантехнических выводов
09	План потолков и типы покрытий
10	План размещения осветительных приборов
11	План привязки выключателей к осветительным приборам
12	План расположения электроточек
13	План напольных покрытий
14	Схема отделки стен и типы покрытий
15	
16	
17	
18	
19	
20	
21	
22	
23	
24	
25	
26	






Стадия	Лист №	Листов
РП	01	14
Дата	Масштаб	Формат
	М 1:50	А3

ОБМЕРНЫЙ ПЛАН

Экспликация помещений

№	Наименование	S, м <sup>2</sup>
1	Прихожая	7,1
2	Ванная комната	2,8
3	Санузел	0,9
4	Кухня	10,1
5	Холл	7,3
6	Гостиная	19,6
7	Комната	13,0
8	Лоджия	5,3
9	Лоджия	4,3
10	Комната	13,0
11	Лоджия	5,1
Общая площадь		88,5


Условные обозначения

	Несущие стены, панель.
	Сантехкабина
	Стояки водоотвода и канализации
	Обменная вентиляция
	Радиатор отопления Подключение к стояку

**ПРИМЕЧАНИЯ**

Все высоты даны от существующей отметки пола

- 1.1. Высота потолков 2620 мм.
- 1.2. Высота подоконников 910 мм.
- 1.3. Высота окон 1460 мм.
- 1.4. Высота дверного проема 2080 мм.
- 1.5. Подключение радиаторов отопления к стоякам.
- 1.6. Панельный дом серии ПЗМ.

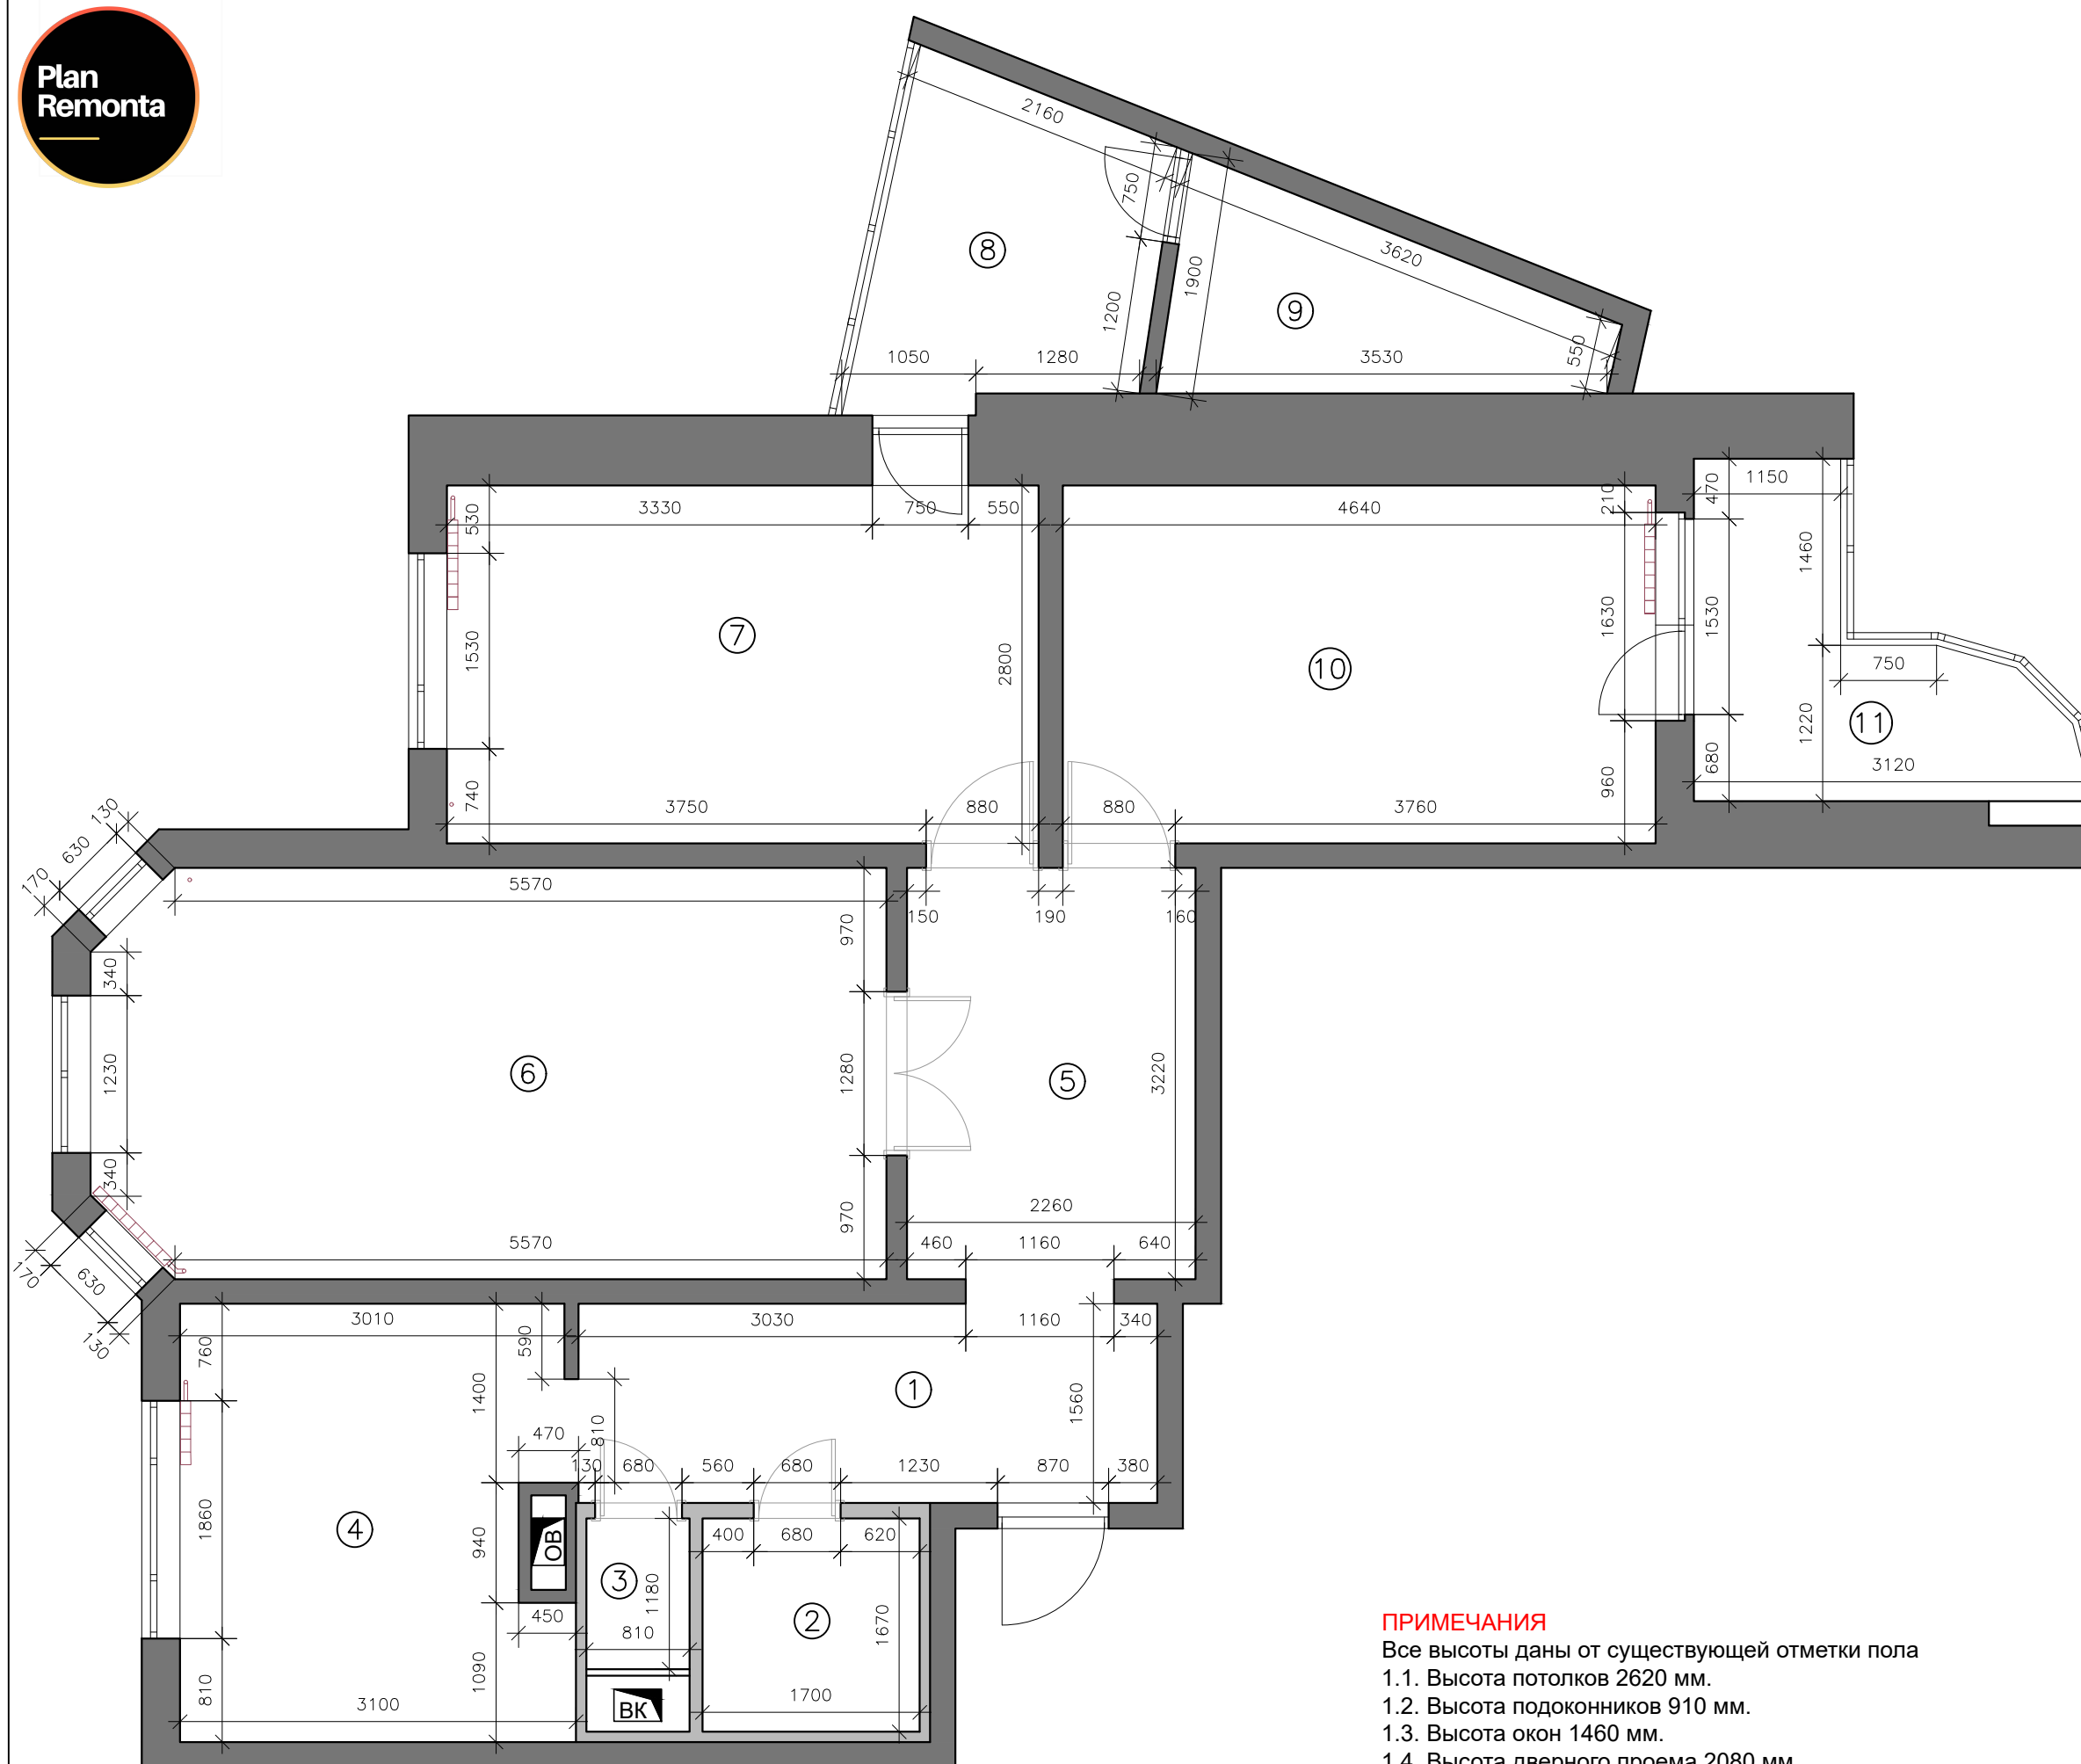

Стадия	Лист №	Листов
РП	02	14
Дата	Масштаб	Формат
	М 1:50	A3

Дизайнер

Заказчик

Согласовано

ПЛАН РАССТАНОВКИ  
МЕБЕЛИ И  
ОБОРУДОВАНИЯ


Экспликация  
помещений

№	Наименование	S, м <sup>2</sup>
1	Прихожая	6,9
2	Ванная комната	3,0
3	Санузел	1,0
4	Кухня	9,8
5	Холл	7,1
6	Гостиная	19,3
7	Комната	13,0
8	Лоджия	5,3
9	Гардеробная	4,3
10	Комната	13,0
11	Лоджия	5,1
Общая площадь		87,8

Условные обозначения


	Несущие стены, панель.
	Перегородки из блоков
	Стояки водоотвода и канализации
	Обменная вентиляция
	Радиатор отопления Подключение к стояку

Стадия	Лист №	Листов
РП	03	14
Дата	Масштаб	Формат
	M 1:50	A3

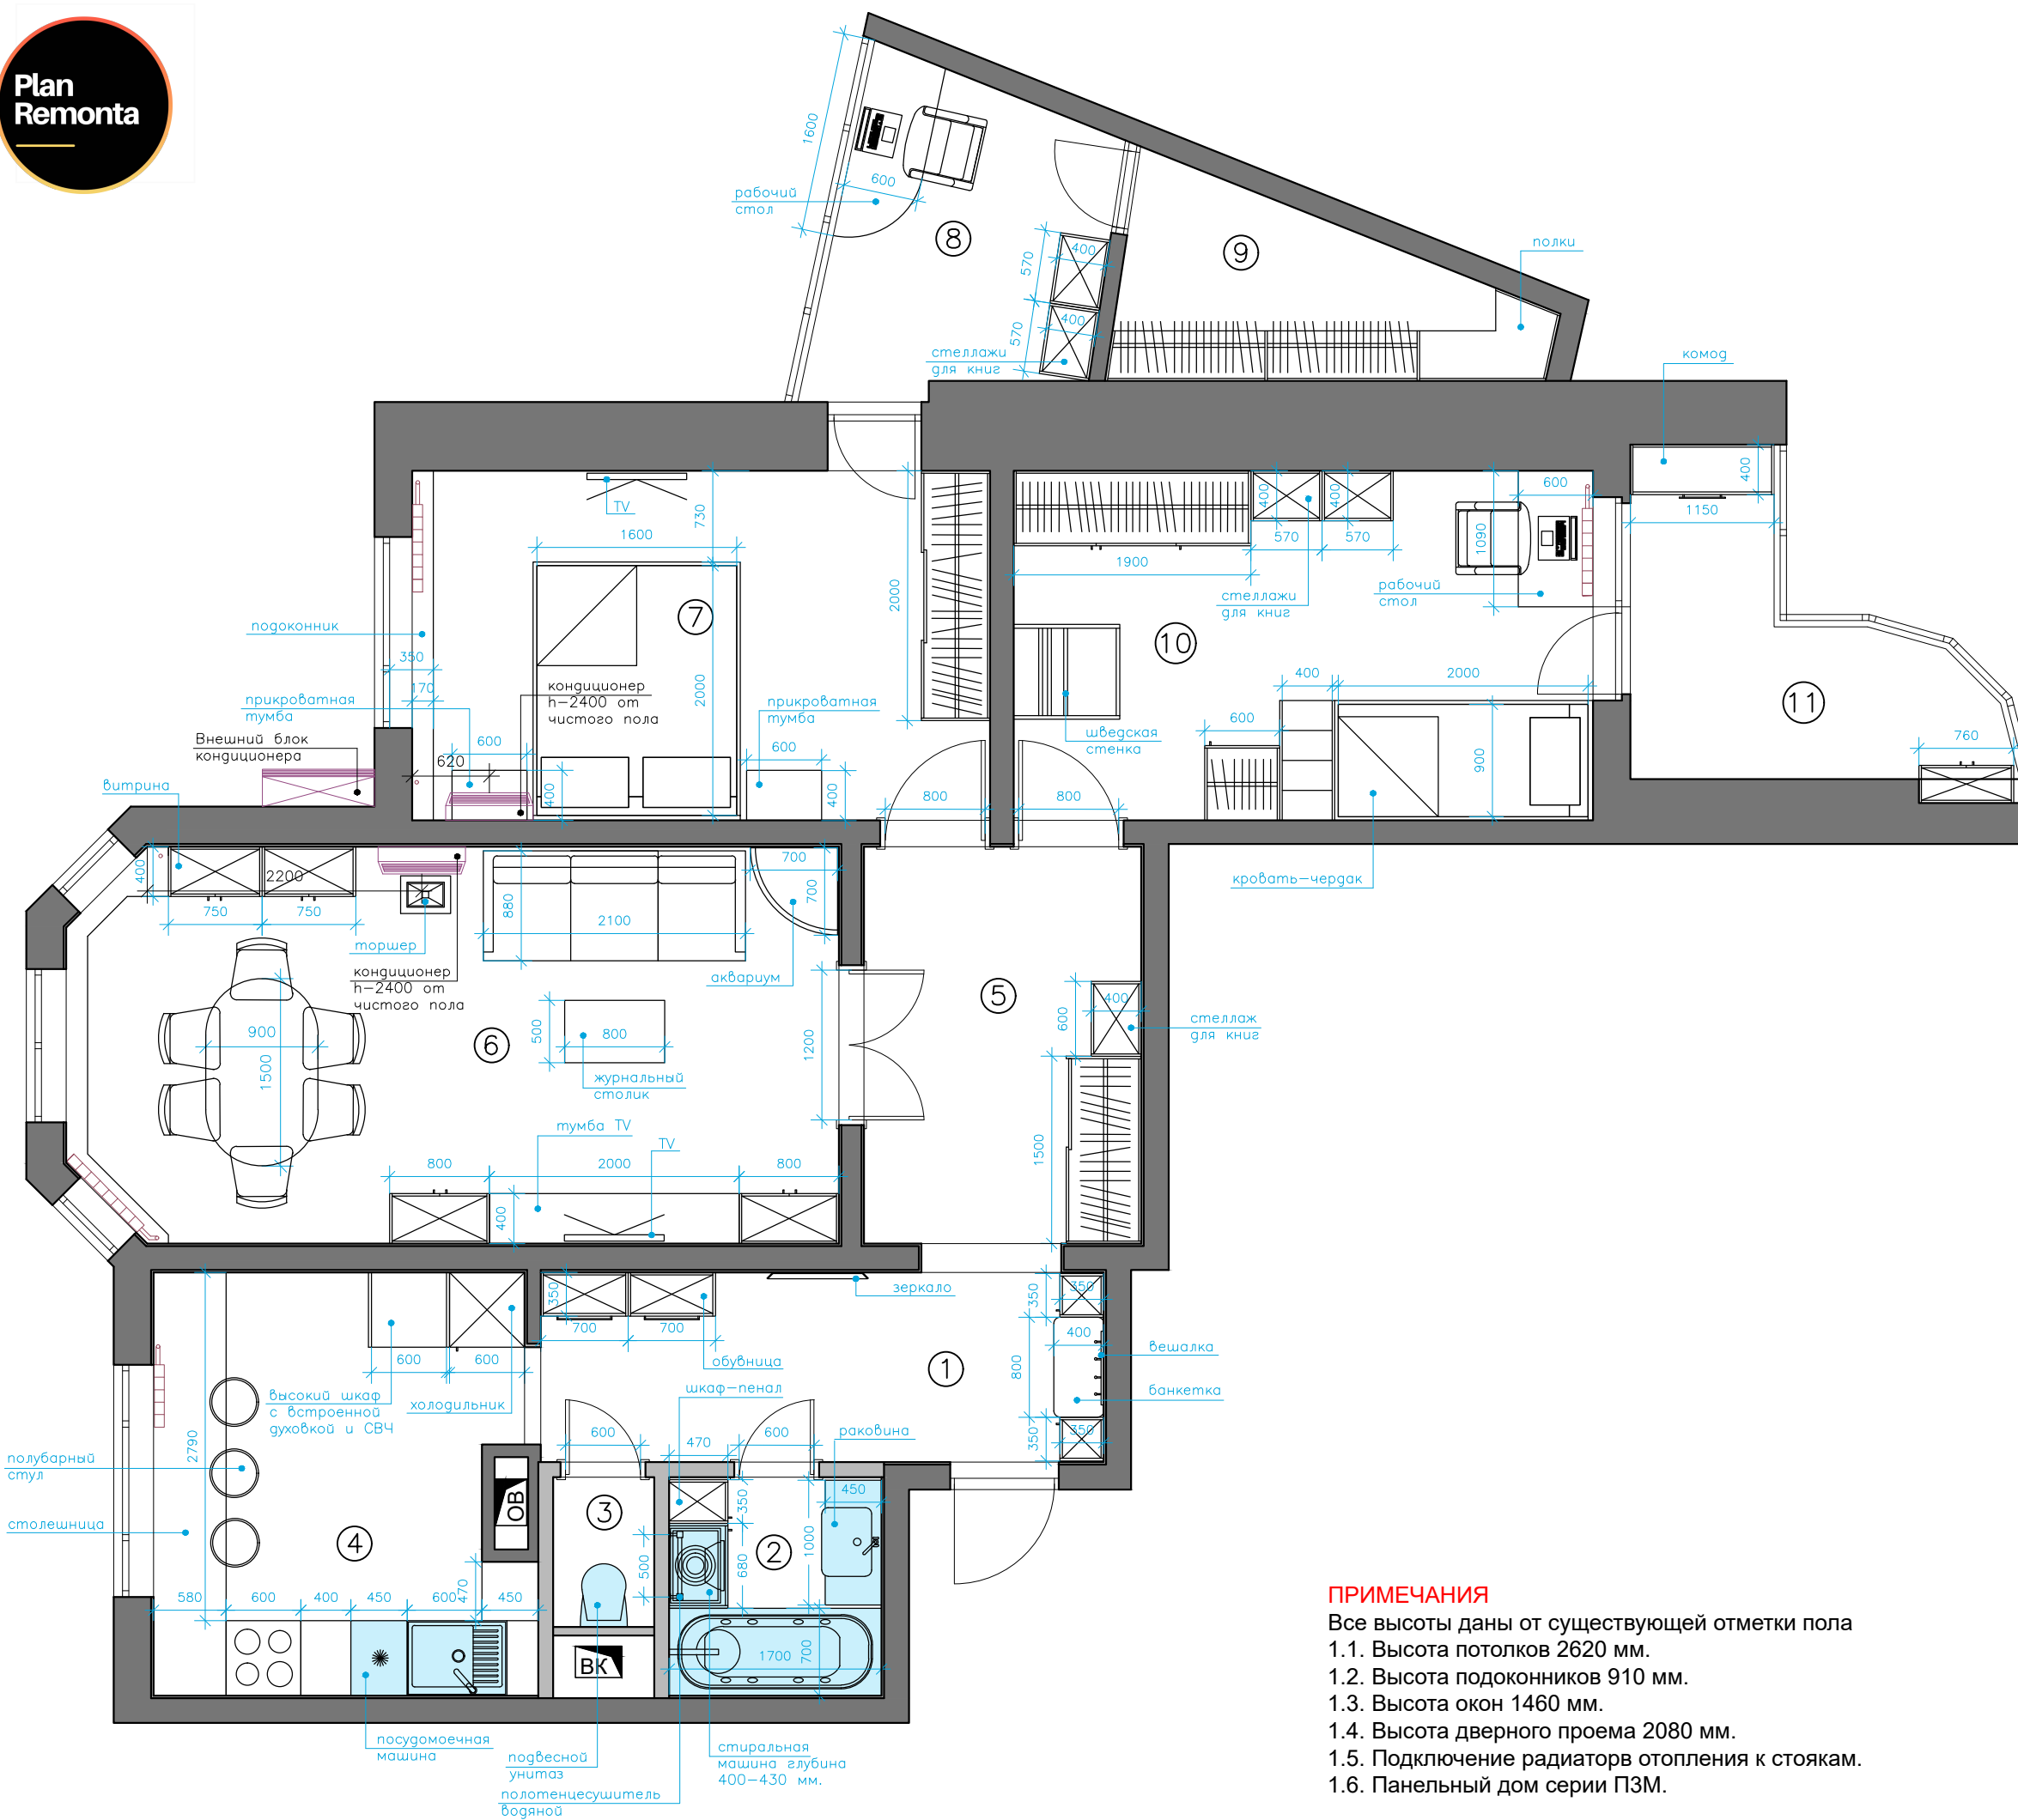

**ПРИМЕЧАНИЯ**


- Все высоты даны от существующей отметки пола
- 1.1. Высота потолков 2620 мм.
  - 1.2. Высота подоконников 910 мм.
  - 1.3. Высота окон 1460 мм.
  - 1.4. Высота дверного проема 2080 мм.
  - 1.5. Подключение радиаторов отопления к стоякам.
  - 1.6. Панельный дом серии ПЗМ.

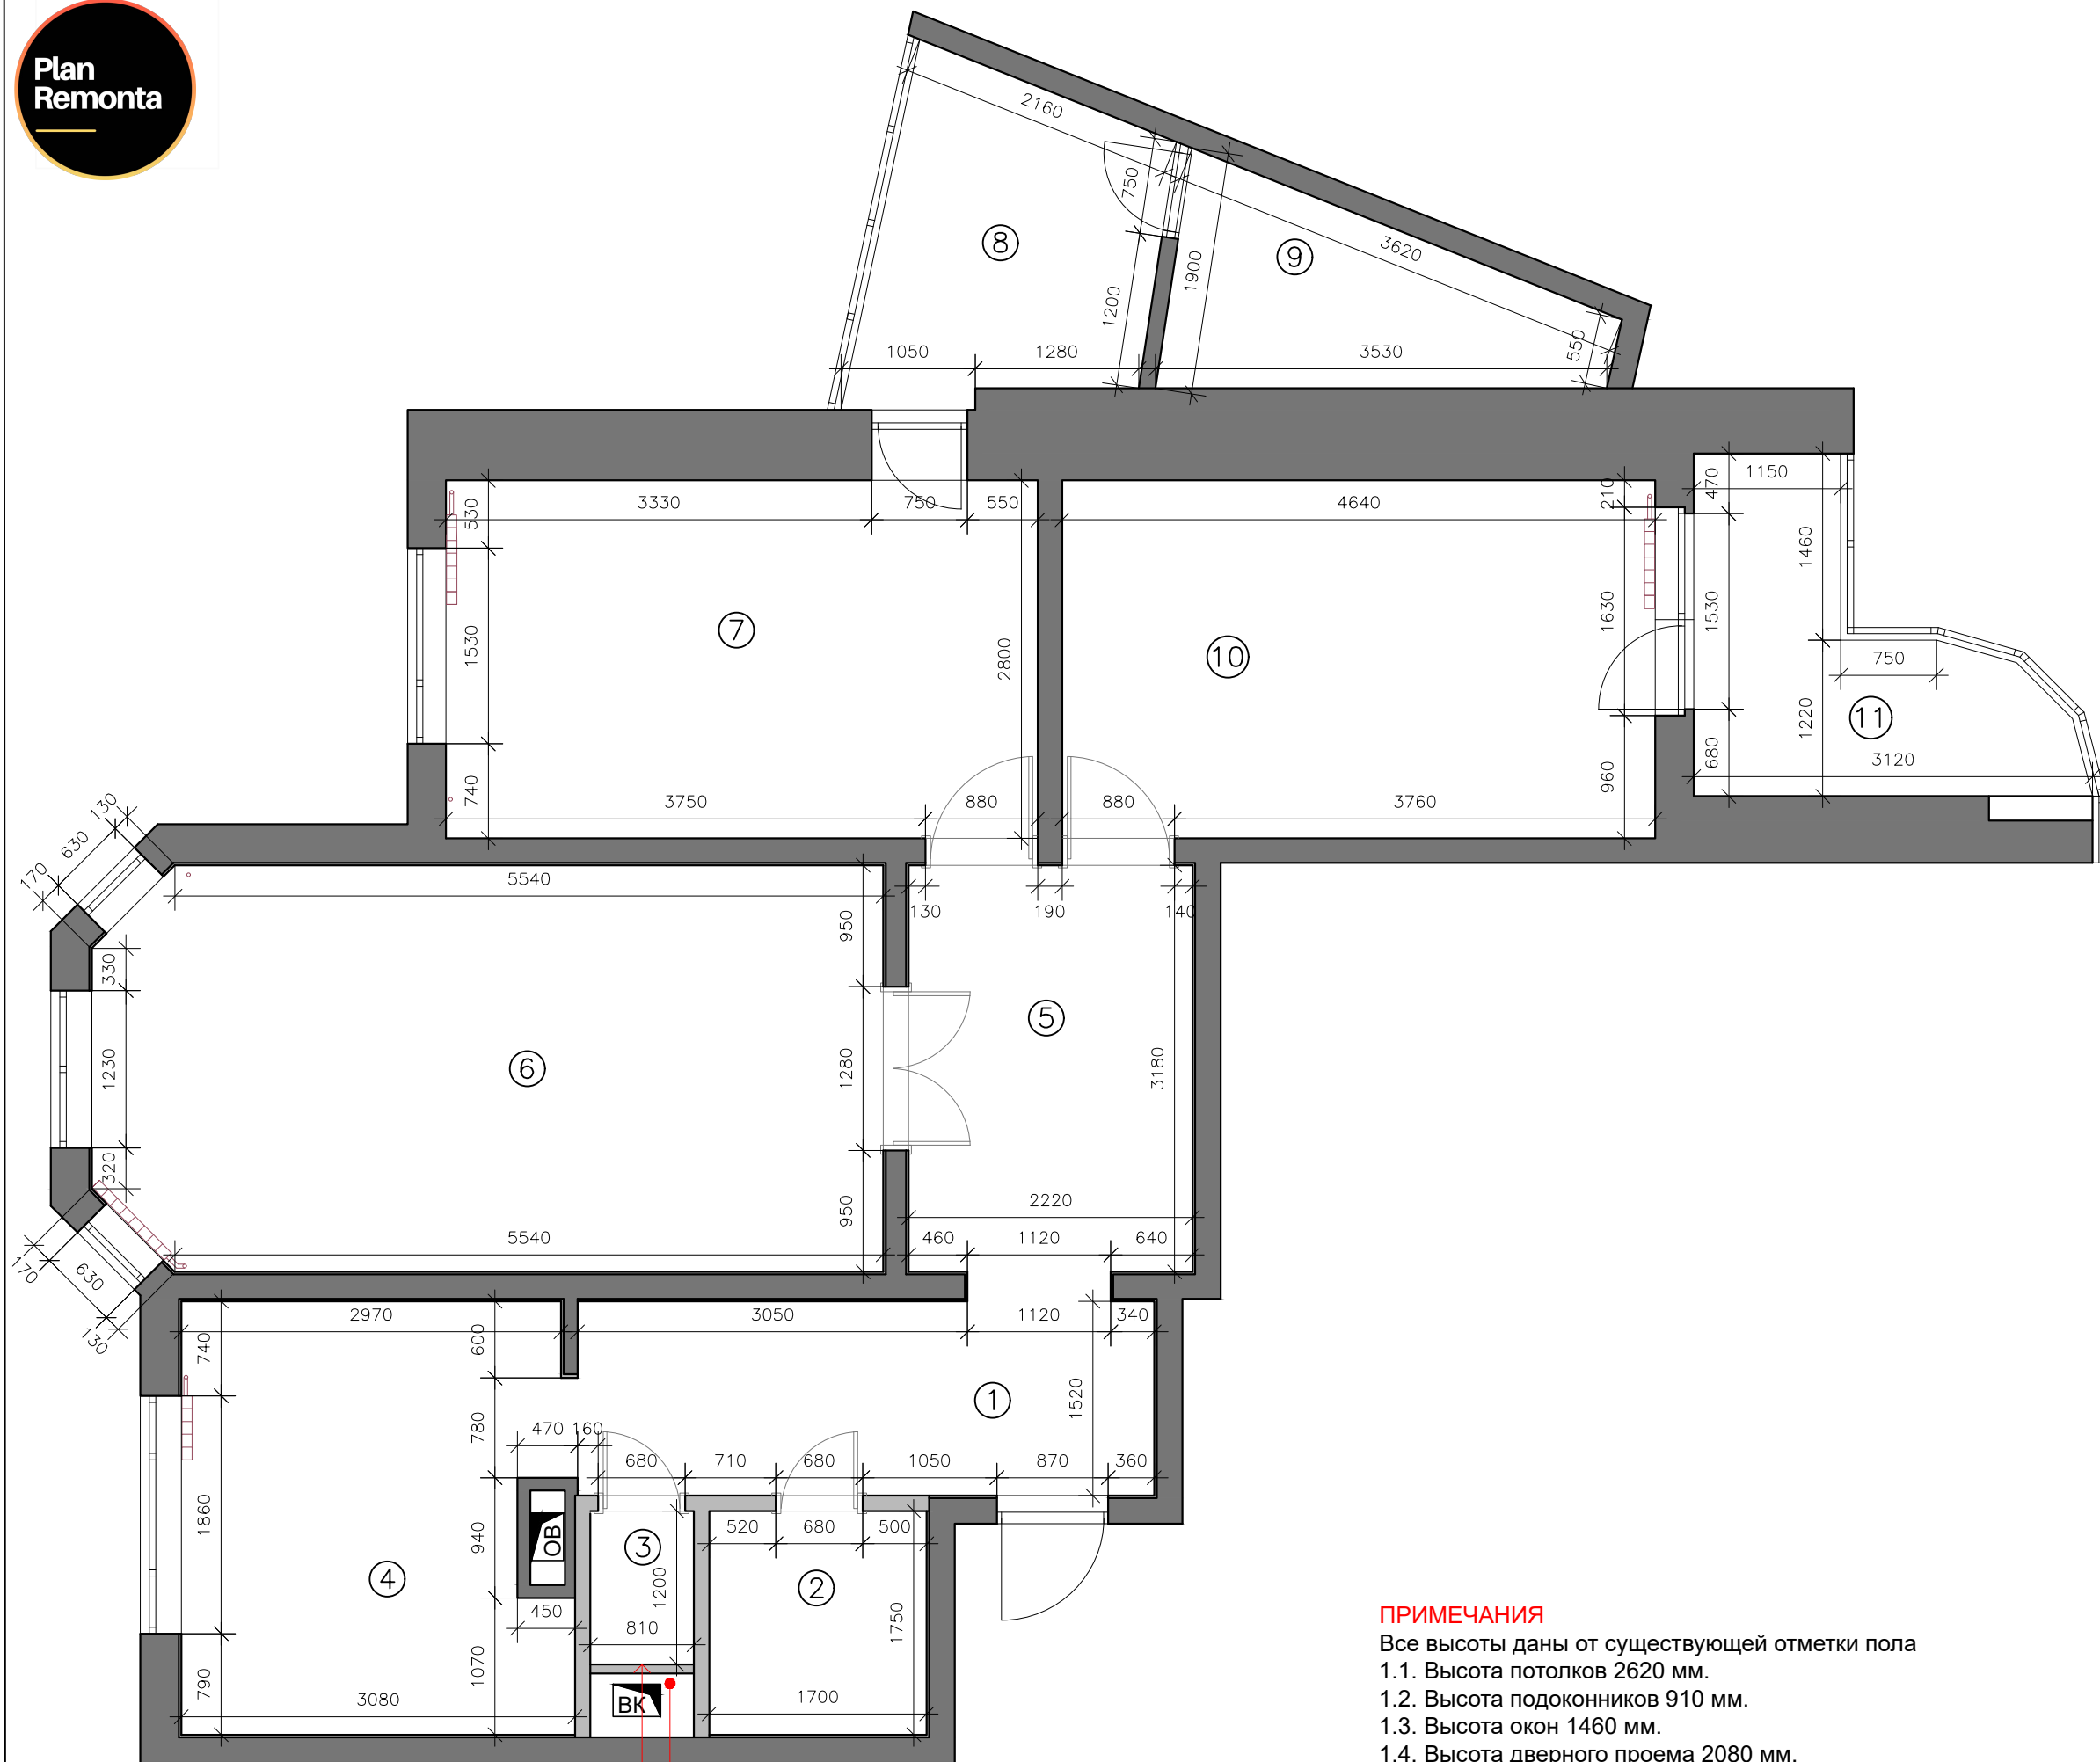

сантехнический лючок  
инсталляция для подвесного унитаза

**ПРИМЕЧАНИЯ**  
 Все высоты даны от существующей отметки пола  
 1.1. Высота потолков 2620 мм.  
 1.2. Высота подоконников 910 мм.  
 1.3. Высота окон 1460 мм.  
 1.4. Высота дверного проема 2080 мм.  
 1.5. Подключение радиаторов отопления к стоякам.  
 1.6. Панельный дом серии ПЗМ.

ПЛАН-РЕМОНТА		
строительная компания		
Дизайнер		
Заказчик		
Согласовано		
ПЛАН ПЕРЕПЛАНИРОВКИ		
Экспликация помещений		
№	Наименование	S, м²
1	Прихожая	6,9
2	Ванная комната	3,0
3	Санузел	1,0
4	Кухня	9,8
5	Холл	7,1
6	Гостиная	19,3
7	Комната	13,0
8	Лоджия	5,3
9	Гардеробная	4,3
10	Комната	13,0
11	Лоджия	5,1
Общая площадь		87,8
Условные обозначения		
	Несущие стены, панель.	
	Перегородки из блоков	
	Стояки водоотвода и канализации	
	Обменная вентиляция	
	Радиатор отопления Подключение к стояку	
Стадия	Лист №	Листов
РП	04	14
Дата	Масштаб	Формат
	М 1:50	A3

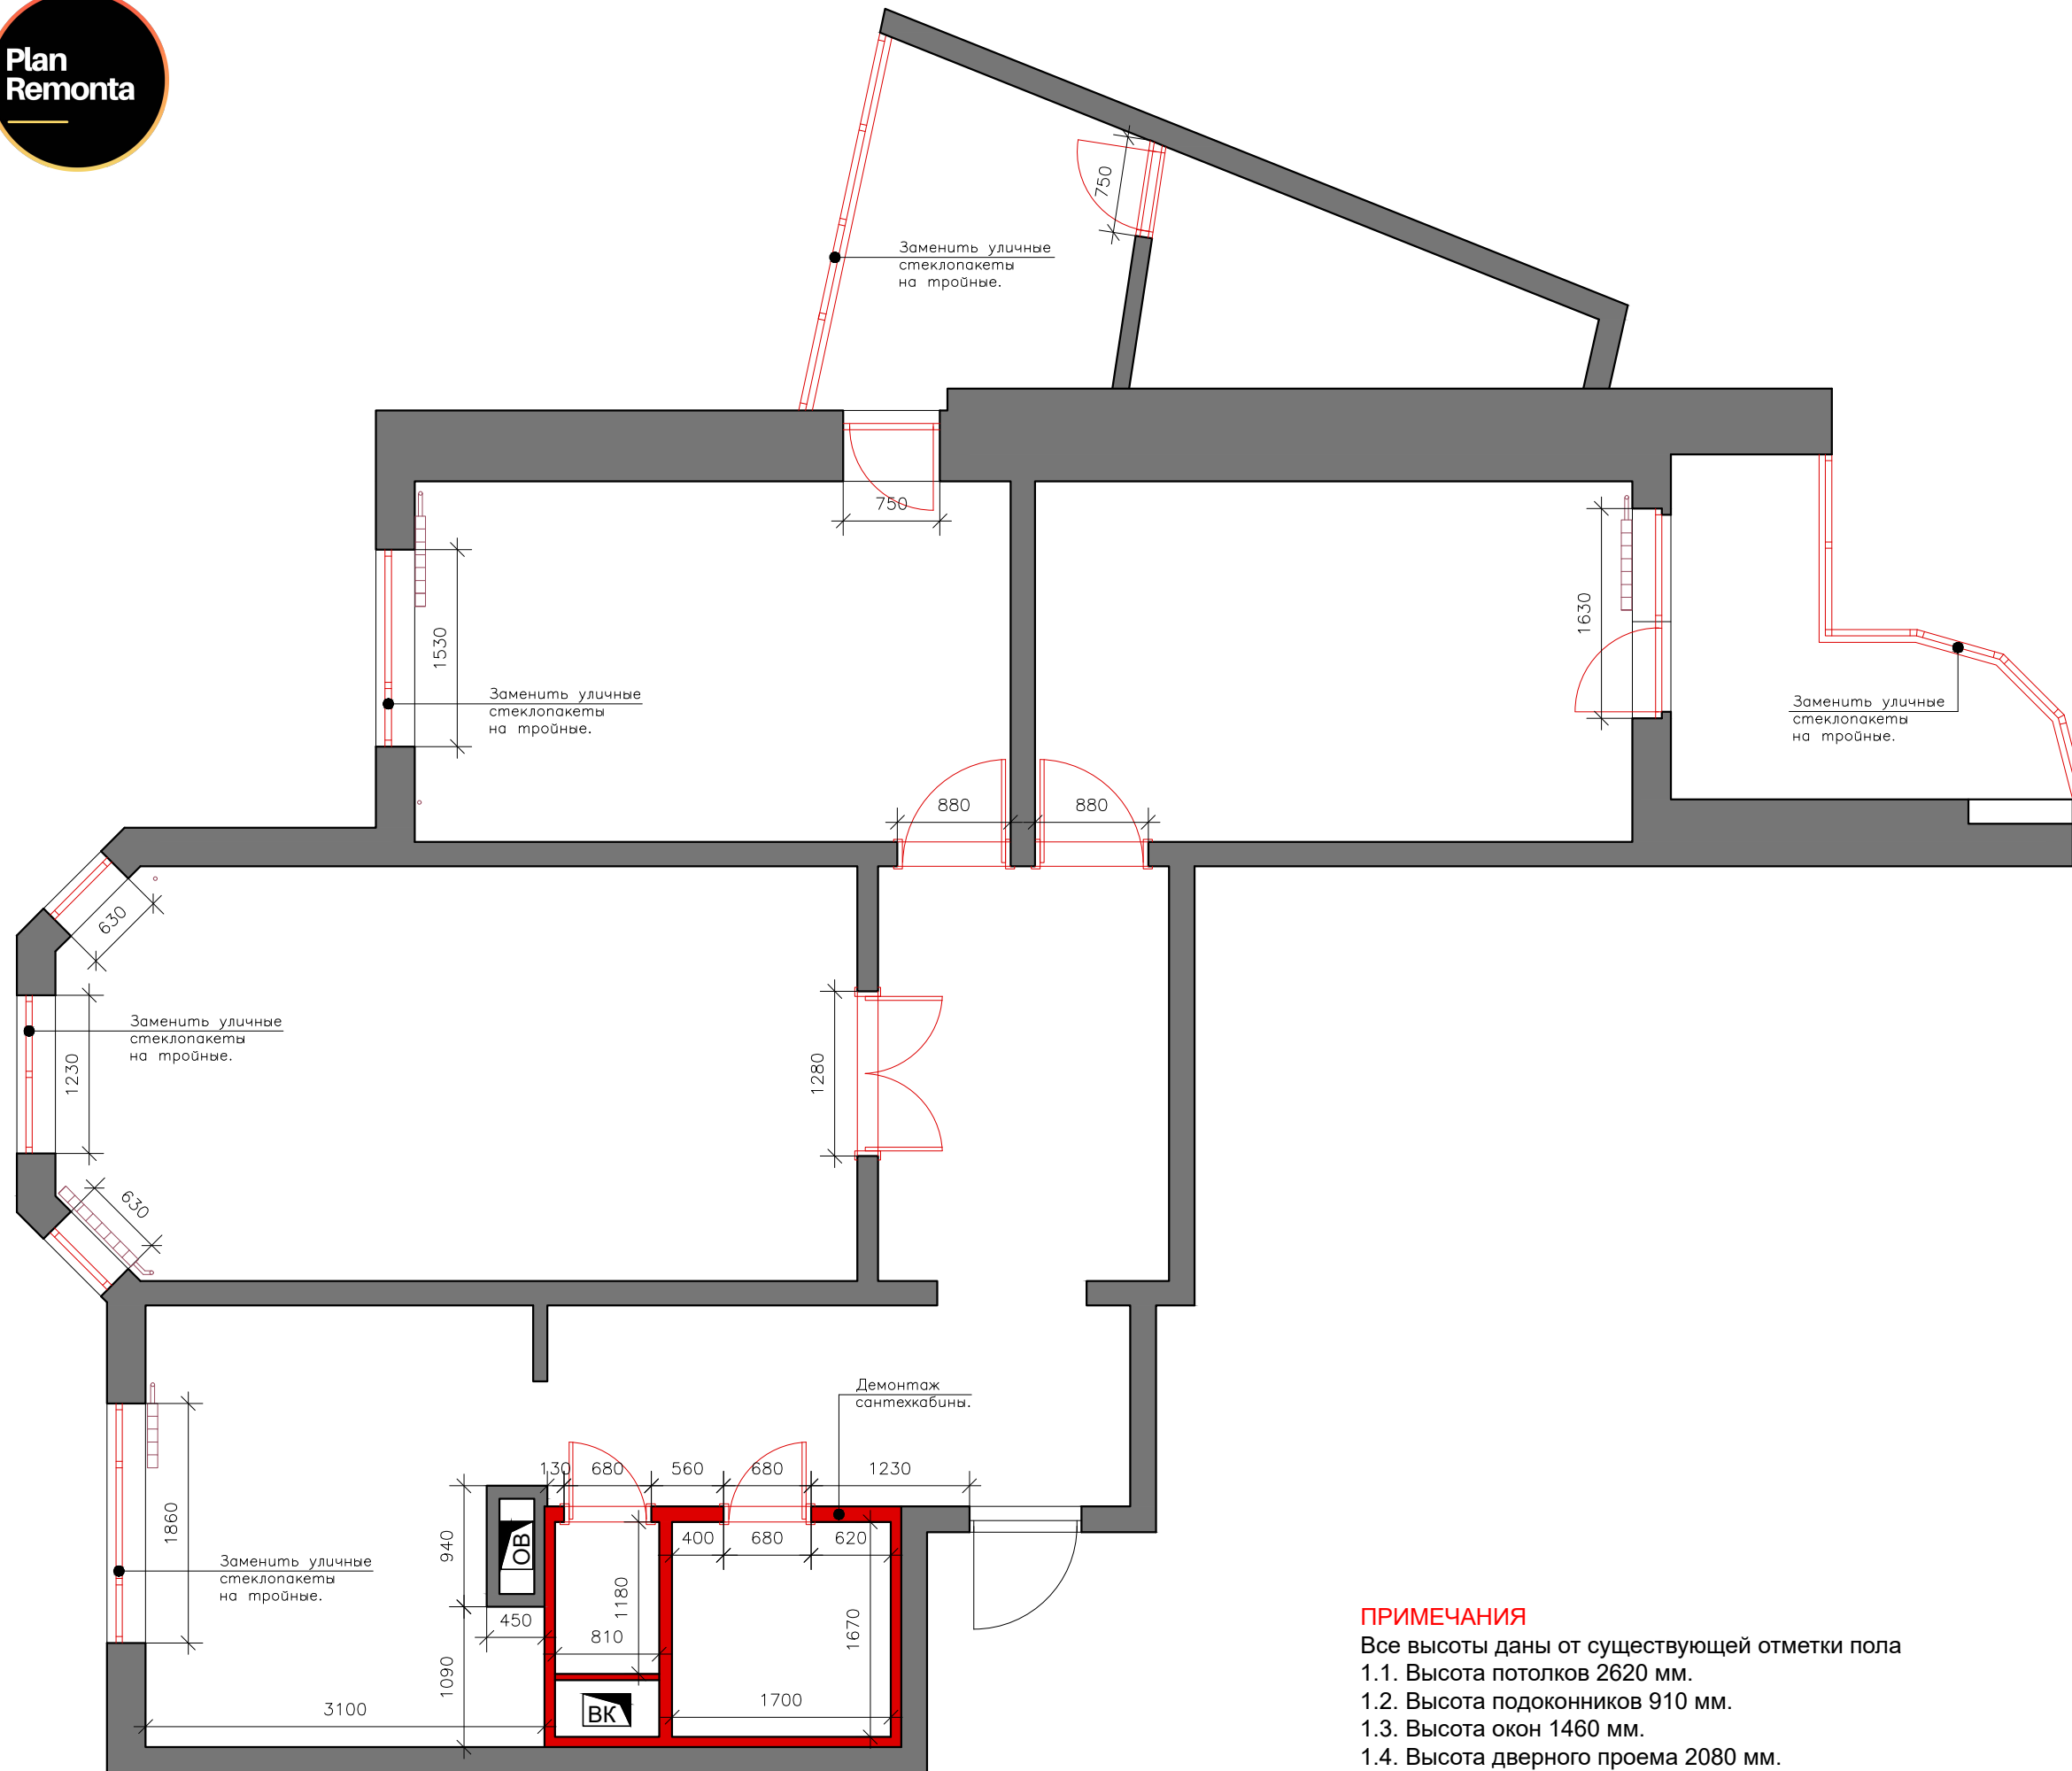

**ПРИМЕЧАНИЯ**

- Все высоты даны от существующей отметки пола
- 1.1. Высота потолков 2620 мм.
  - 1.2. Высота подоконников 910 мм.
  - 1.3. Высота окон 1460 мм.
  - 1.4. Высота дверного проема 2080 мм.
  - 1.5. Подключение радиаторов отопления к стоякам.
  - 1.6. Панельный дом серии ПЗМ.

**ПЛАН-РЕМОНТА**  
строительная компания

Дизайнер

Заказчик

Согласовано


**ПЛАН ДЕМОНТАЖА  
ПЕРЕГОРОДОК И  
КОНСТРУКЦИЙ**

**Условные обозначения**

	Демонтируемые конструкции
	Несущие стены
	Стояки водоотвода и канализации
	Обменная вентиляция
	Радиатор отопления Подключение к стояку

Стадия	Лист №	Листов
РП	05	14
Дата	Масштаб	Формат
	М 1:50	A3



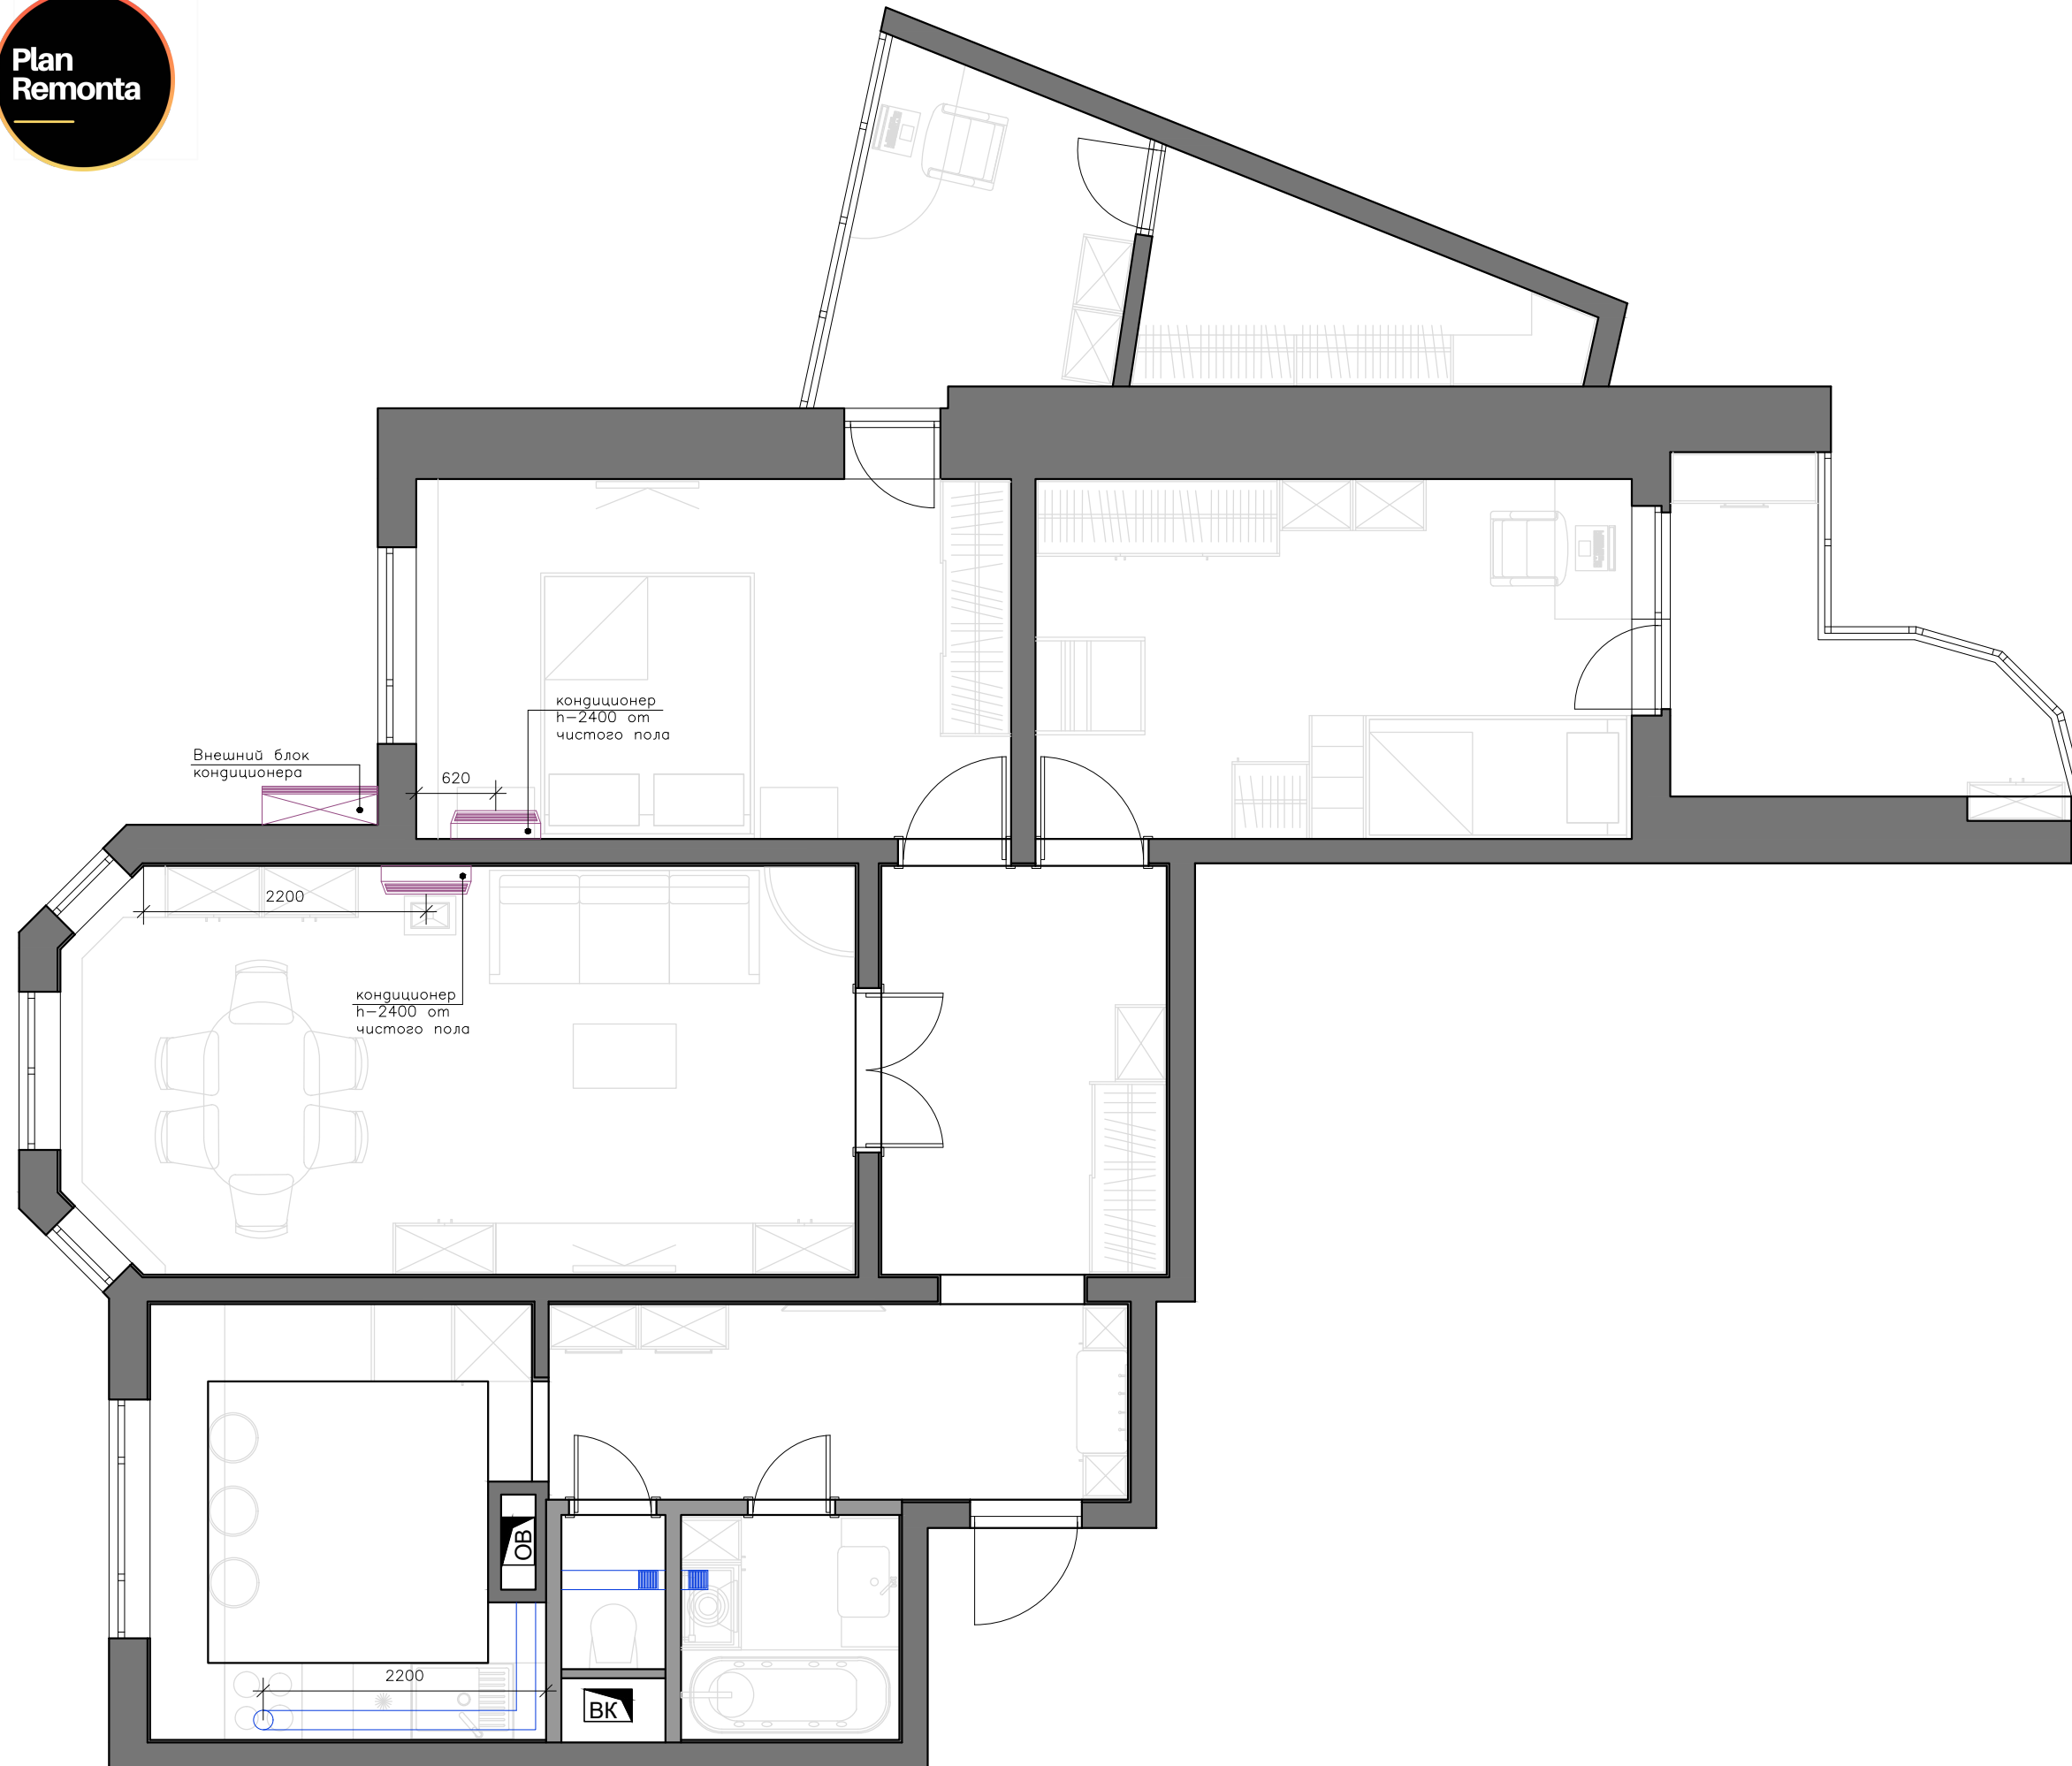

**ПЛАН-РЕМОНТА**  
строительная компания

Дизайнер

Заказчик

Согласовано

**ВЕНТИЛЯЦИЯ И  
КОНДИЦИОНИ-  
РОВАНИЕ**

**Условные обозначения**


	Внутренний блок кондиционера
	Внешний блок кондиционера
	Обменная вентиляция
	Решётка вентиляции

Стадия	Лист №	Листов
РП	07	14
Дата	Масштаб	Формат
	М 1:50	A3

**ПРИМЕЧАНИЯ**

1.1. Вентиляционный короб вести по потолку



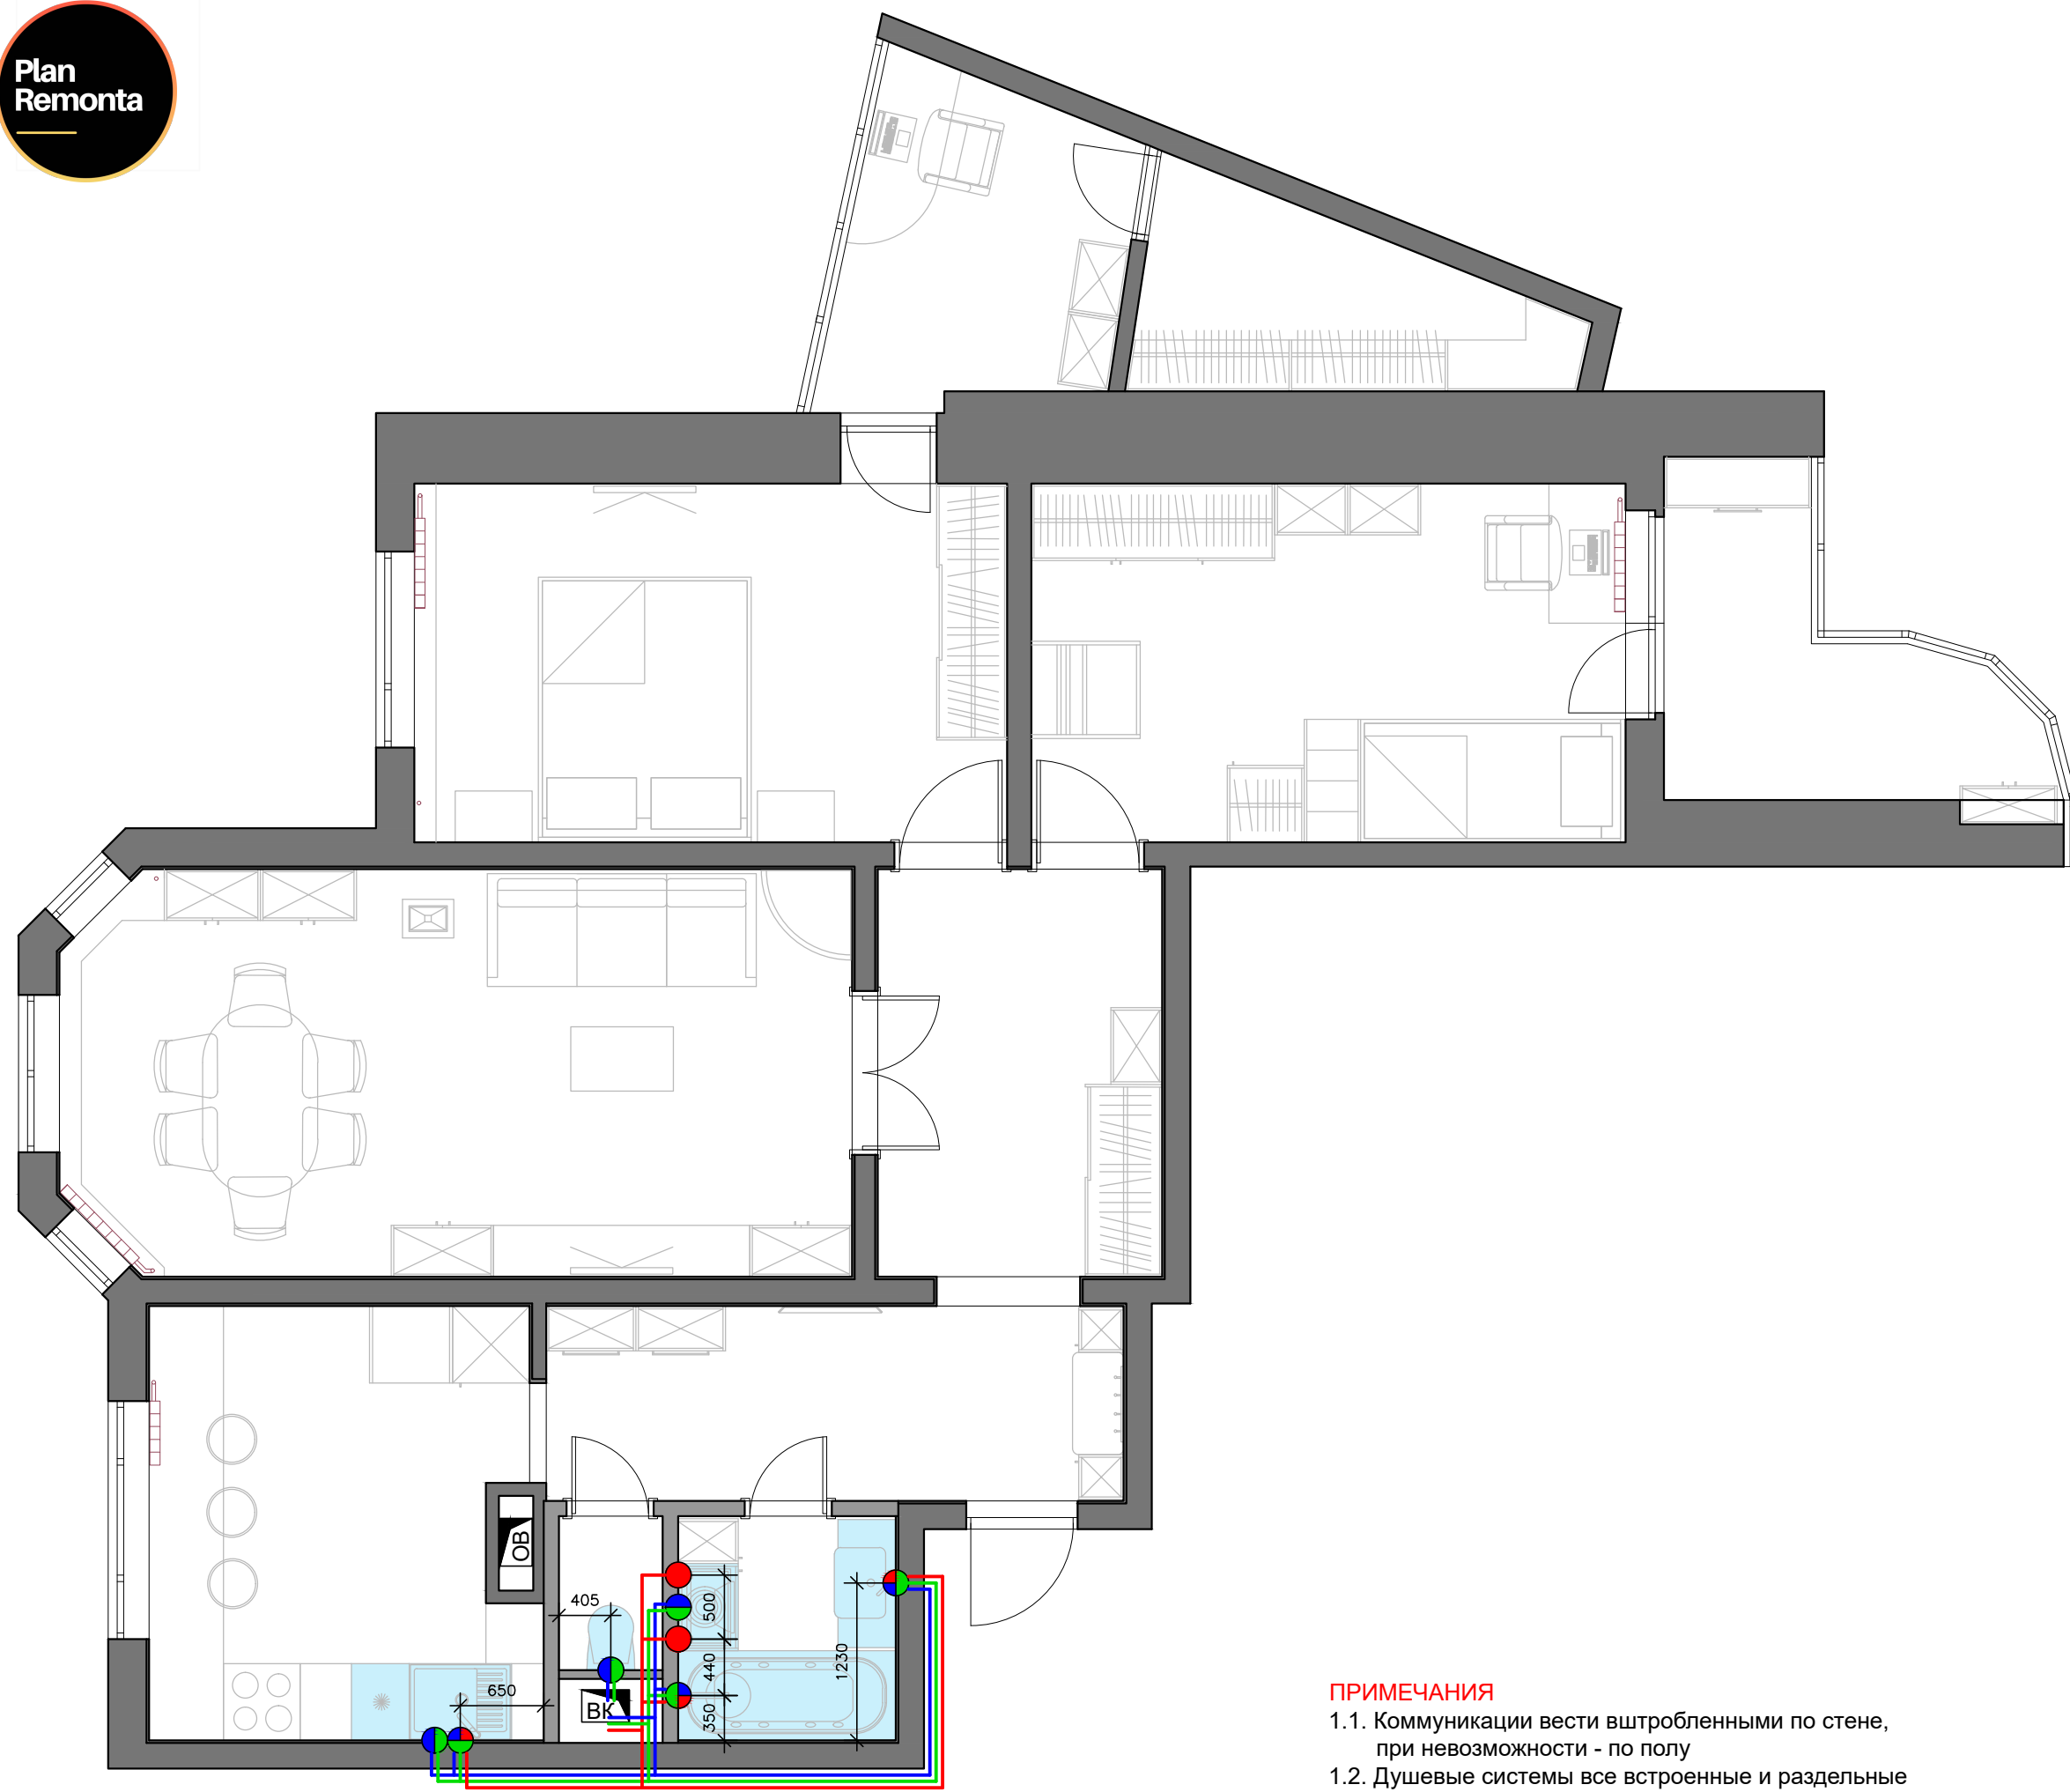

- ПРИМЕЧАНИЯ**
- 1.1. Коммуникации вести штробленными по стене, при невозможности - по полу
  - 1.2. Душевые системы все встроенные и отдельные
  - 1.3. Полотенцесушитель водяной
  - 1.4. Подключение воды по стояку

<b>ПЛАН-РЕМОНТА</b> строительная компания		
Дизайнер		
Заказчик		
Согласовано		
<b>СХЕМА ПРИВЯЗКИ САНТЕХНИЧЕСКИХ ВЫВОДОВ</b>		
Условные обозначения		
	Холодное водоснабжение	
	Горячее водоснабжение	
	Канализационная труба	
Стадия	Лист №	Листов
РП	08	14
Дата	Масштаб	Формат
	М 1:50	A3



**ПЛАН-РЕМОНТА**  
строительная компания

Дизайнер	
Заказчик	

Согласовано

**ПЛАН ПОТОЛКОВ И  
ТИПЫ ПОКРЫТИЙ**


**Условные обозначения**

	Потолок ГКЛ белый - 20,2 кв.м.
	Потолок под покраску белый - 64,1 кв.м.
	Потолок натяжной матовый белый - 4,0 кв.м.
	Точечный светильник - 12 шт.
	Подвесной светильник - 2 шт.
	Люстра - 7 шт.
	Потолочный карниз 1.50.139 - 70,6 м.
	Потолочный карниз 1.50.261 - 8,8 м.
	Светодиодная подсветка - 8,8 м.
-0.020	Опуск потолка



- ПРИМЕЧАНИЯ**
- 1.1. Опуск всех потолочных конструкций минимально возможный, точный опуск определяет мастер-замерщик
  - 1.2. Конечный вариант материалов потолка определяют ЗАКАЗЧИК
  - 1.3. В санузлах и на лоджиях использовать влагостойкие материалы

Стадия	Лист №	Листов
РП	09	14
Дата	Масштаб	Формат
	М 1:50	A3

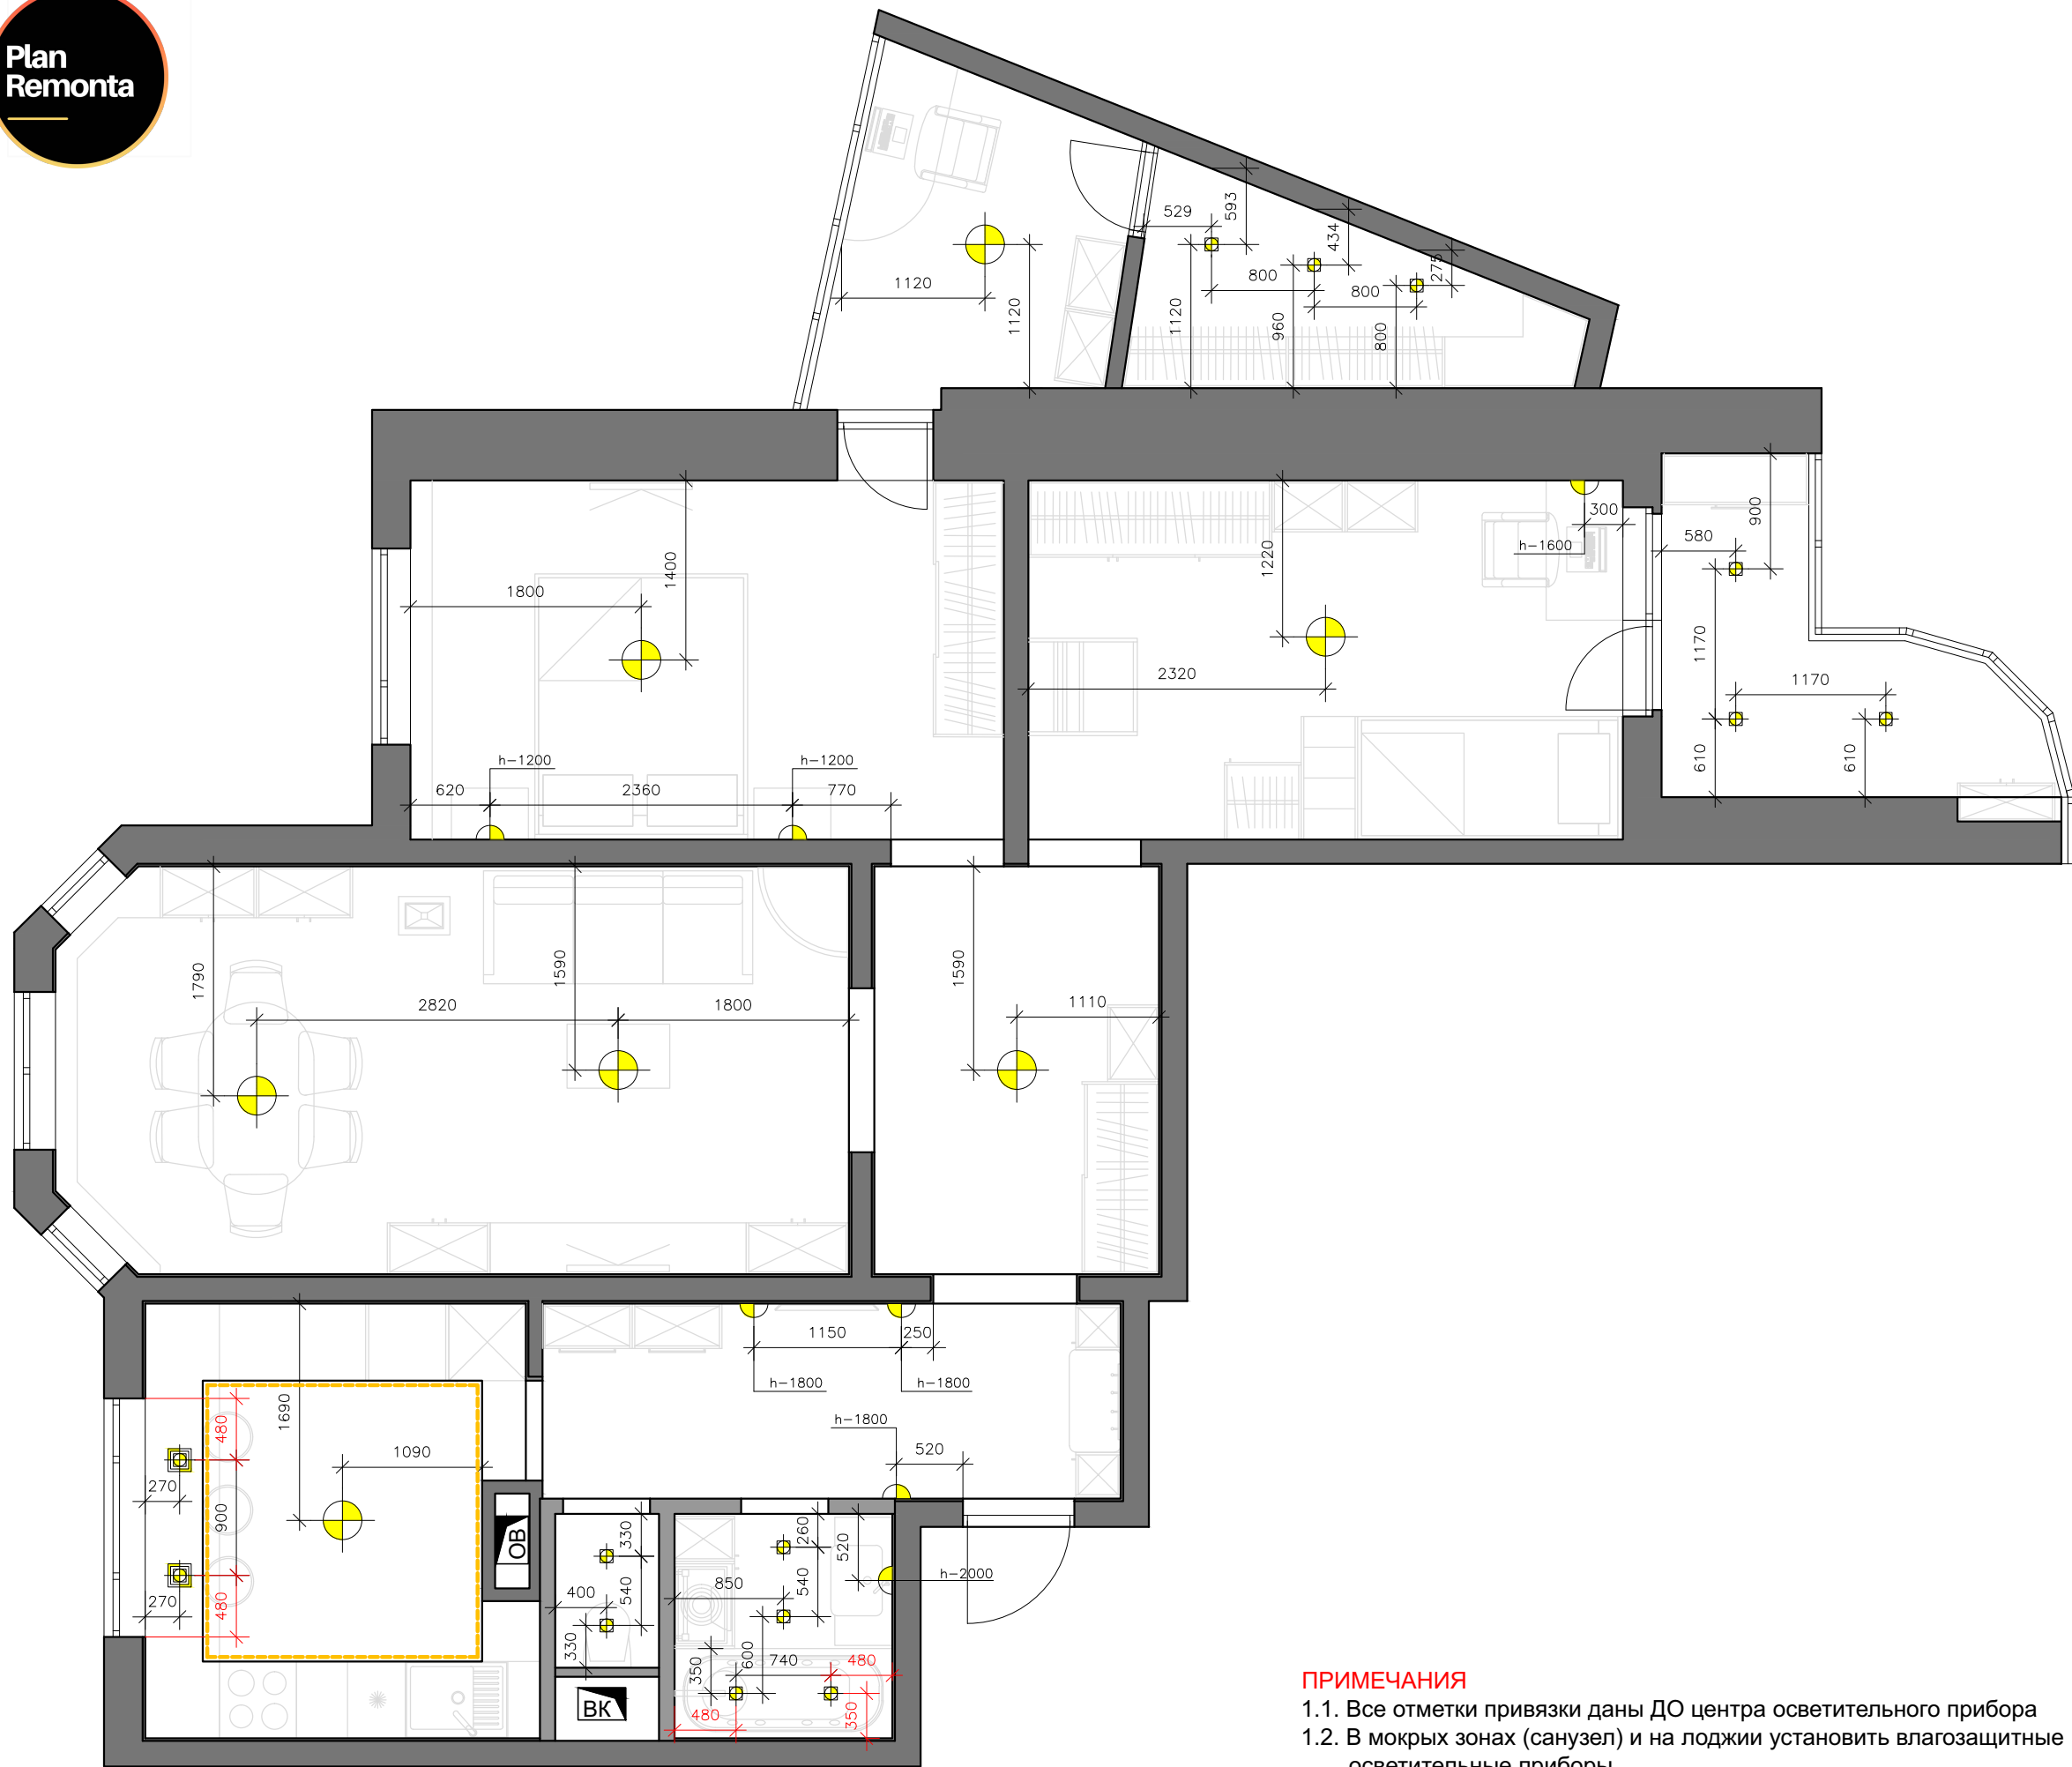

**ПРИМЕЧАНИЯ**

- 1.1. Все отметки привязки даны ДО центра осветительного прибора
- 1.2. В мокрых зонах (санузел) и на лоджии установить влагозащитные осветительные приборы
- 1.3. Красным отмечены важные размеры, опираемся на них.

**ПЛАН-РЕМОНТА**  
строительная компания

Дизайнер

Заказчик

Согласовано

**ПЛАН  
РАЗМЕЩЕНИЯ  
ОСВЕТИТЕЛЬНЫХ  
ПРИБОРОВ**

**Условные обозначения**

	Точечный светильник - 12 шт.
	Подвесной светильник - 2 шт.
	Люстра - 7 шт.
	Бра - 7 шт.
	Светодиодная подсветка - 8,8 м.


Стадия	Лист №	Листов
РП	10	14
Дата	Масштаб	Формат
	М 1:50	A3

Дизайнер





Заказчик

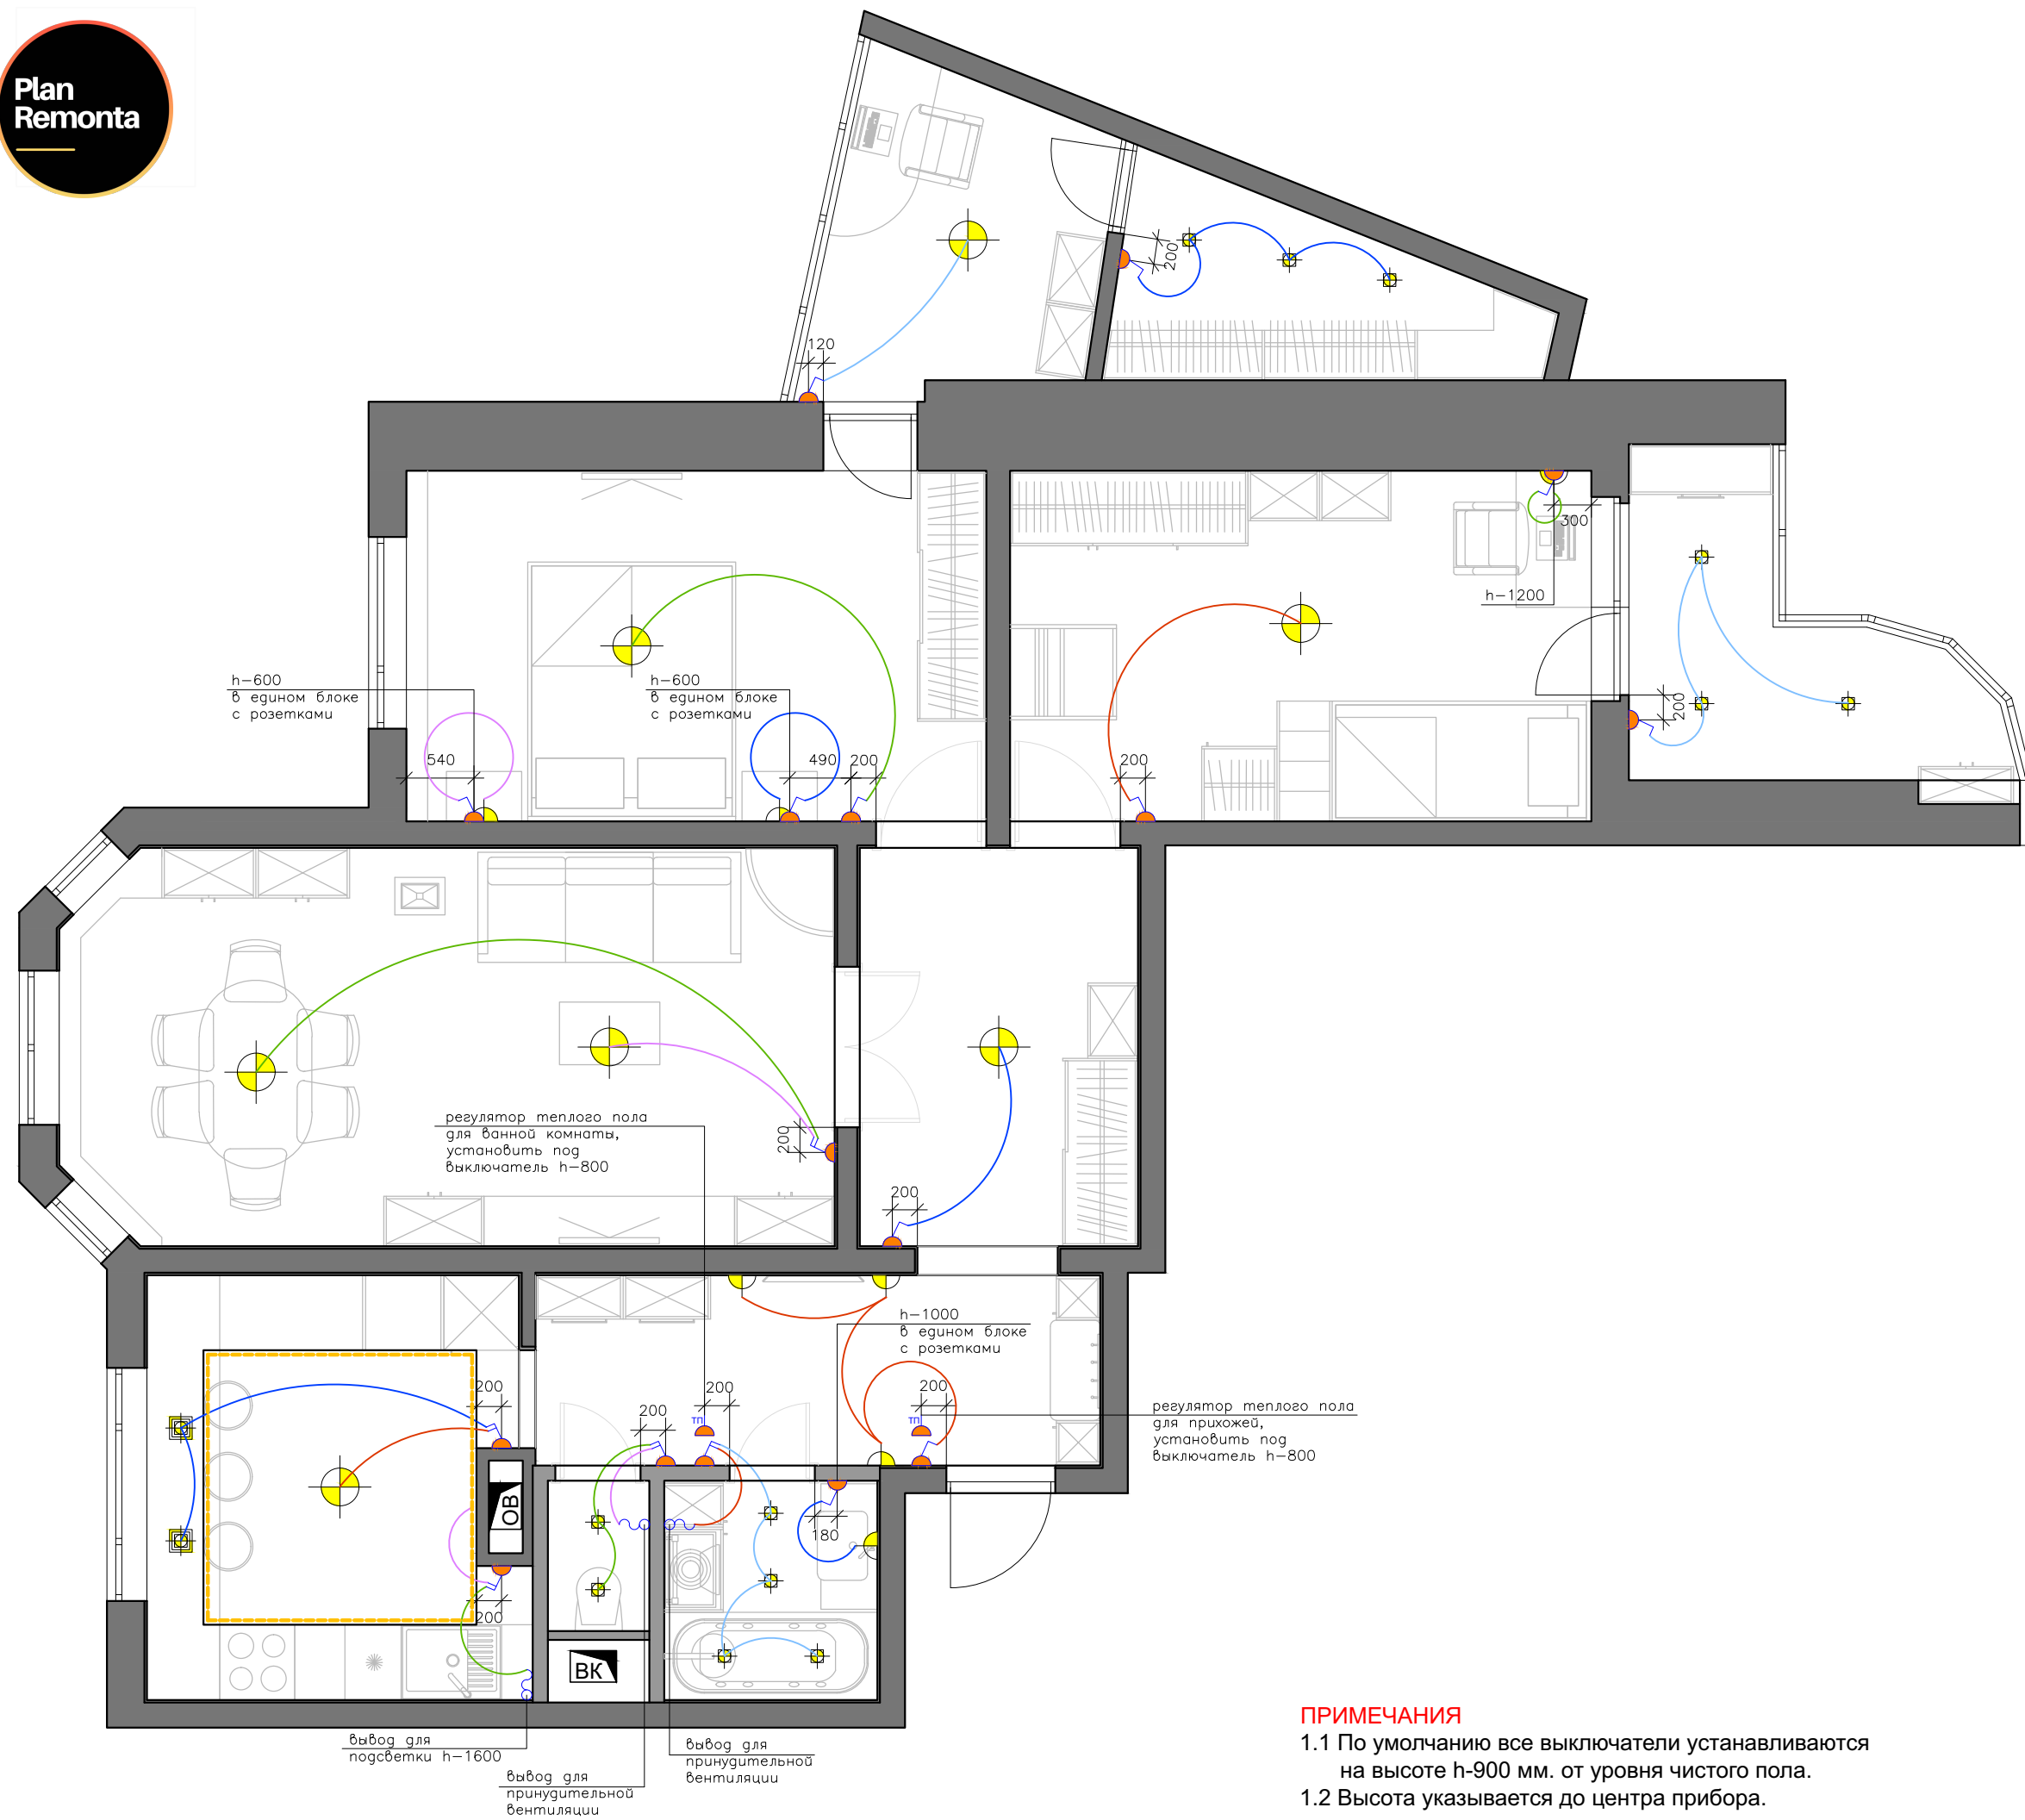Согласовано

ПЛАН ПРИВЯЗКИ  
ВЫКЛЮЧАТЕЛЕЙ К  
ОСВЕТИТЕЛЬНЫМ  
ПРИБОРАМ




Условные обозначения

-  Выключатель  
одноклавишный - 11 шт.
-  Выключатель  
двухклавишный - 5 шт.
-  Регулятор теплого пола  
- 2 шт.
-  Электрическая разводка

**ПРИМЕЧАНИЯ**

- 1.1 По умолчанию все выключатели устанавливаются на высоте h-900 мм. от уровня чистого пола.
- 1.2 Высота указывается до центра прибора.

Стадия	Лист №	Листов
РП	11	14
Дата	Масштаб	Формат
	M 1:50	A3

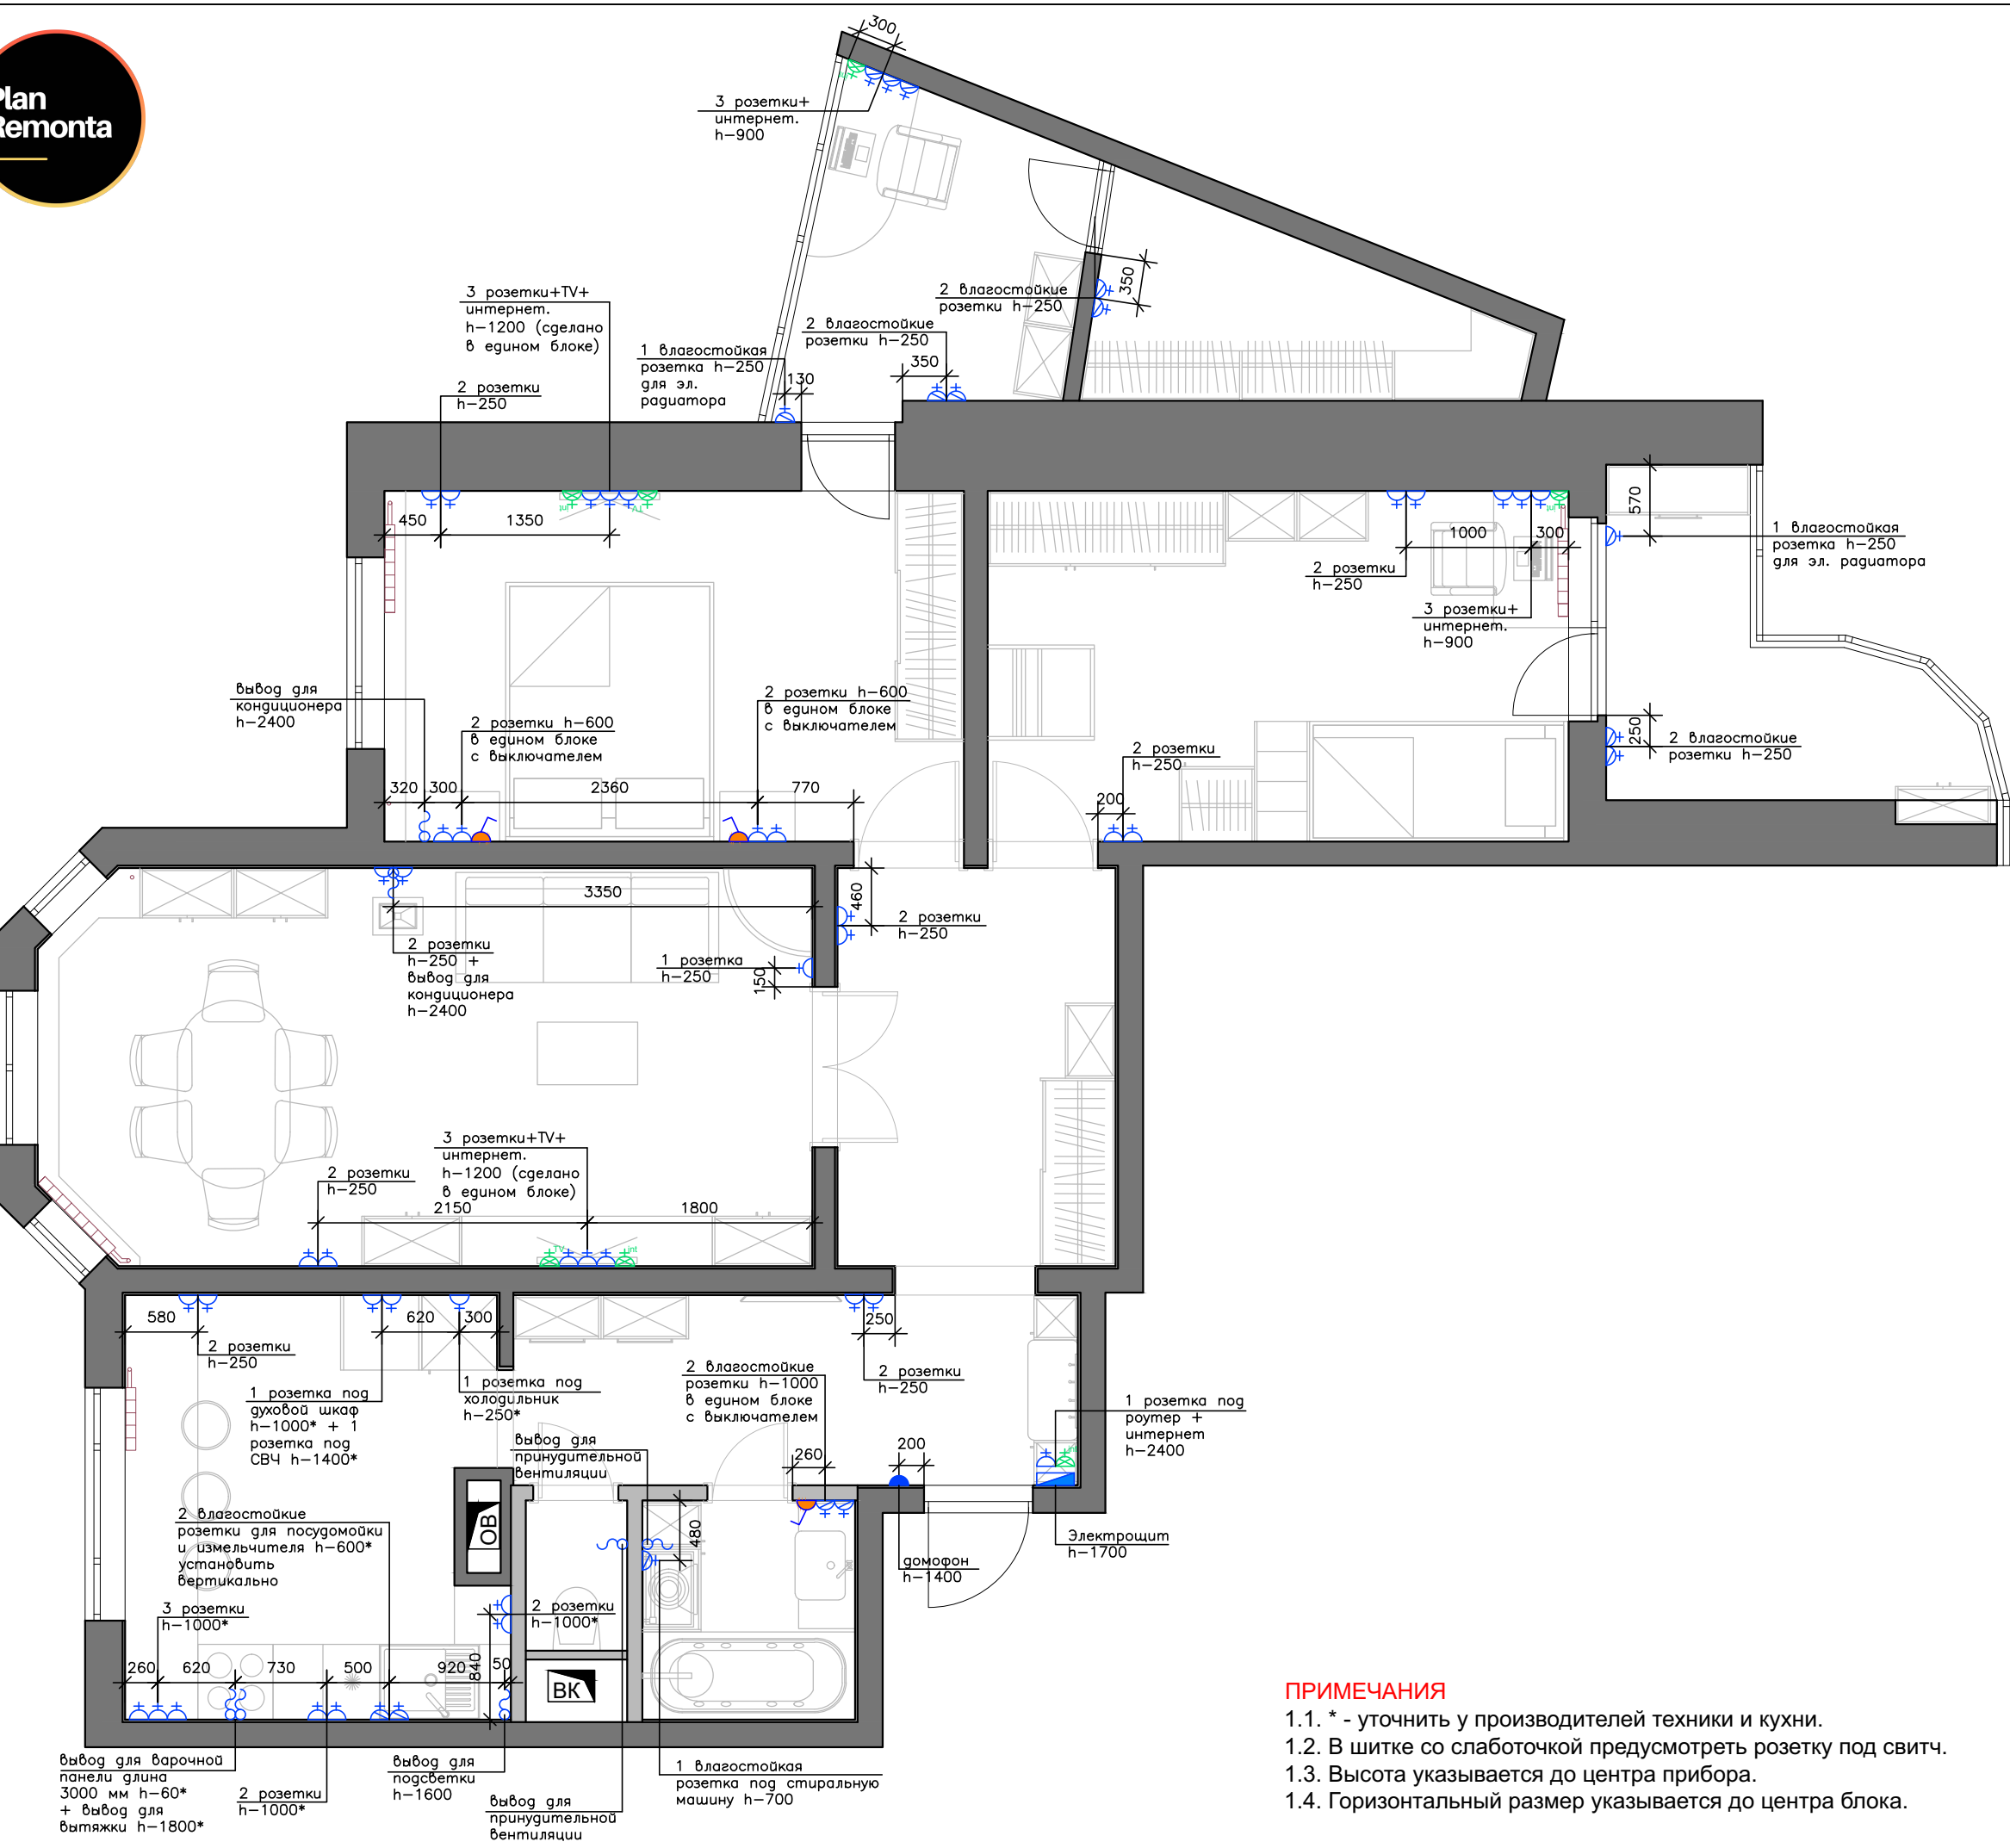

**ПЛАН-РЕМОНТА**  
строительная компания

Дизайнер	
Заказчик	
Согласовано	

**ПЛАН  
РАСПОЛОЖЕНИЯ  
ЭЛЕКТРОТОЧЕК**

**Условные обозначения**

	Электрическая розетка - <b>41 шт.</b>
	Влагостойкая розетка - <b>16 шт.</b>
	Интернет - <b>5 шт.</b>
	Телевизионная розетка - <b>2 шт.</b>
	Электроцит - <b>1 шт.</b>
	Домофон - <b>1 шт.</b>
	Электрический вывод - <b>7 шт.</b>

**ПРИМЕЧАНИЯ**

- 1.1. \* - уточнить у производителей техники и кухни.
- 1.2. В шитке со слаботочкой предусмотреть розетку под свитч.
- 1.3. Высота указывается до центра прибора.
- 1.4. Горизонтальный размер указывается до центра блока.

Стадия	Лист №	Листов
РП	12	14
Дата	Масштаб	Формат
	M 1:50	A3





# ПЛАН-РЕМОНТА

строительная компания

Дизайнер


Заказчик

Согласовано

## ПЛАН НАПОЛЬНЫХ ПОКРЫТИЙ

Условные обозначения

-  Плитка  
- **17,2 кв.м.**
-  Плитка  
- **3,1 кв.м.**
-  Плитка  
- **1,1 кв.м.**
-  Ламинат  
- **53,3 кв.м.**
-  Плитка  
- **14,9 кв.м.**
-  Плинтус - **91,5 п.м.**
-  Теплый пол  
- **5,5 кв.м.**

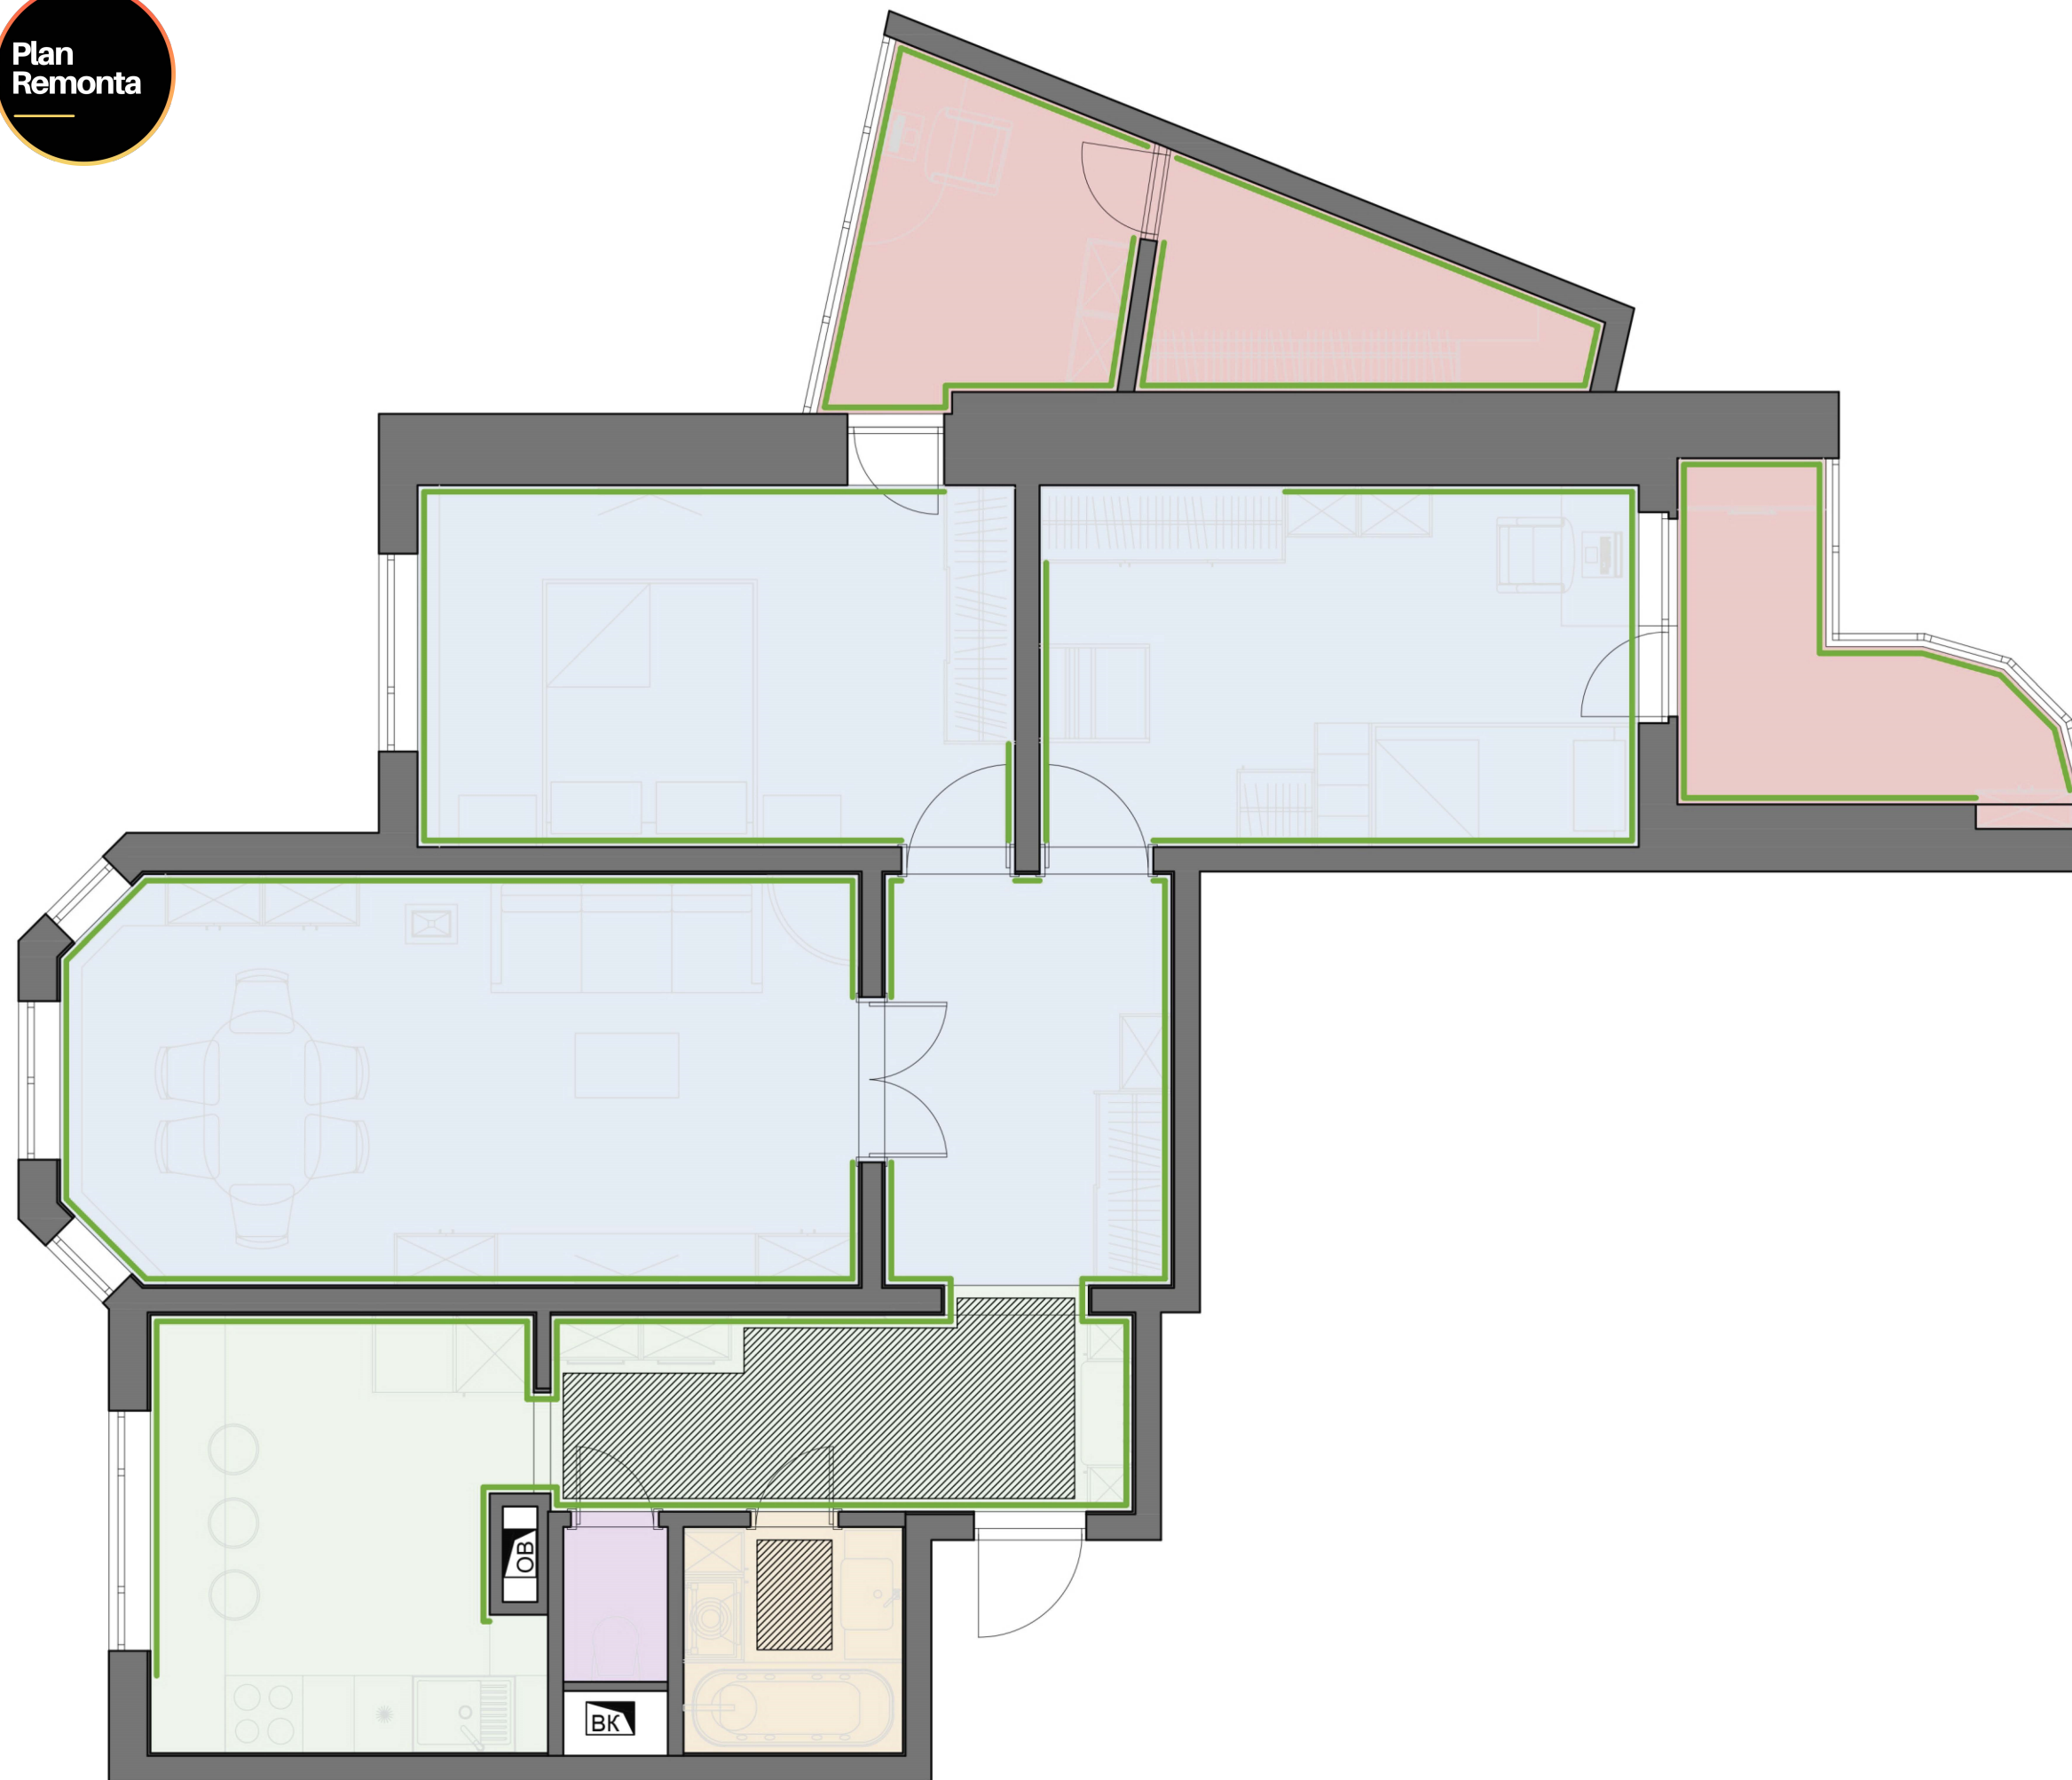

**ПРИМЕЧАНИЯ**  
1.1. - Отделочные материалы посчитаны БЕЗ учета запаса.

Стадия	Лист №	Листов
РП	13	14
Дата	Масштаб	Формат
	М 1:50	A3



**ПЛАН-РЕМОНТА**  
строительная компания

Дизайнер

Заказчик

Согласовано

**СХЕМА ОТДЕЛКИ  
СТЕН И ТИПЫ  
ПОКРЫТИЙ**

Условные обозначения

	Краска - 42.1 кв.м.
	Краска - 26.3 кв.м.
	Краска - 40.5 кв.м.
	Обои - 32.9 кв.м.
	Обои - 34.5 кв.м.
	Краска - 56.2 кв.м.
	Плитка - 14.4 кв.м.
	Плитка - 8.2 кв.м.
	Плитка на фартук - 2.8 кв.м.

**ПРИМЕЧАНИЯ**  
1.1. - Отделочные материалы посчитаны БЕЗ учета запаса.

Стадия	Лист №	Листов
РП	14	14
Дата	Масштаб	Формат
	М 1:50	A3