

# ДИЗАЙН-ПРОЕКТ КВАРТИРЫ

Тариф "Универсальный"





### Состав проекта

№	Наименование	Лист
1	Ведомость чертежей основного комплекта	1
2	Обмерный план	2
3	План демонтируемых конструкций	3
4	План возводимых конструкций	4
5	Планировочное решение	5
6	План напольных покрытий	6
7	План привязки сантехнического оборудования	7
8	План потолка	8
9	План теплого пола	9
10	План привязки розеток и выключателей	10
11	План привязки осветительных приборов	11
12	Схема групп осветительных приборов	12
13	План отделки	13
14	Развертка коридора	14
15	Развертка гардероба	15
16	Развертка детской	16
17	Развертка спальни	17
18	Развертка санузла	18
19	Развертка кухни гостиной	19
20	Визуализация коридора	20
21	Визуализация гардероба	21
22	Визуализация детской	22
23	Визуализация спальни	23
24	Визуализация санузла	24
25	Визуализация кухни-гостиной	25
26	Ведомость мебели	26
27	Ведомость осветительных приборов	27
28	Ведомость электрики	28
29	Ведомость отделки	29


Дизайн-проект

Номер	Описание	Подпись
0912	Квартира по адресу: г.Москва	





Компания	
Дизайнер	
Дизайнер	

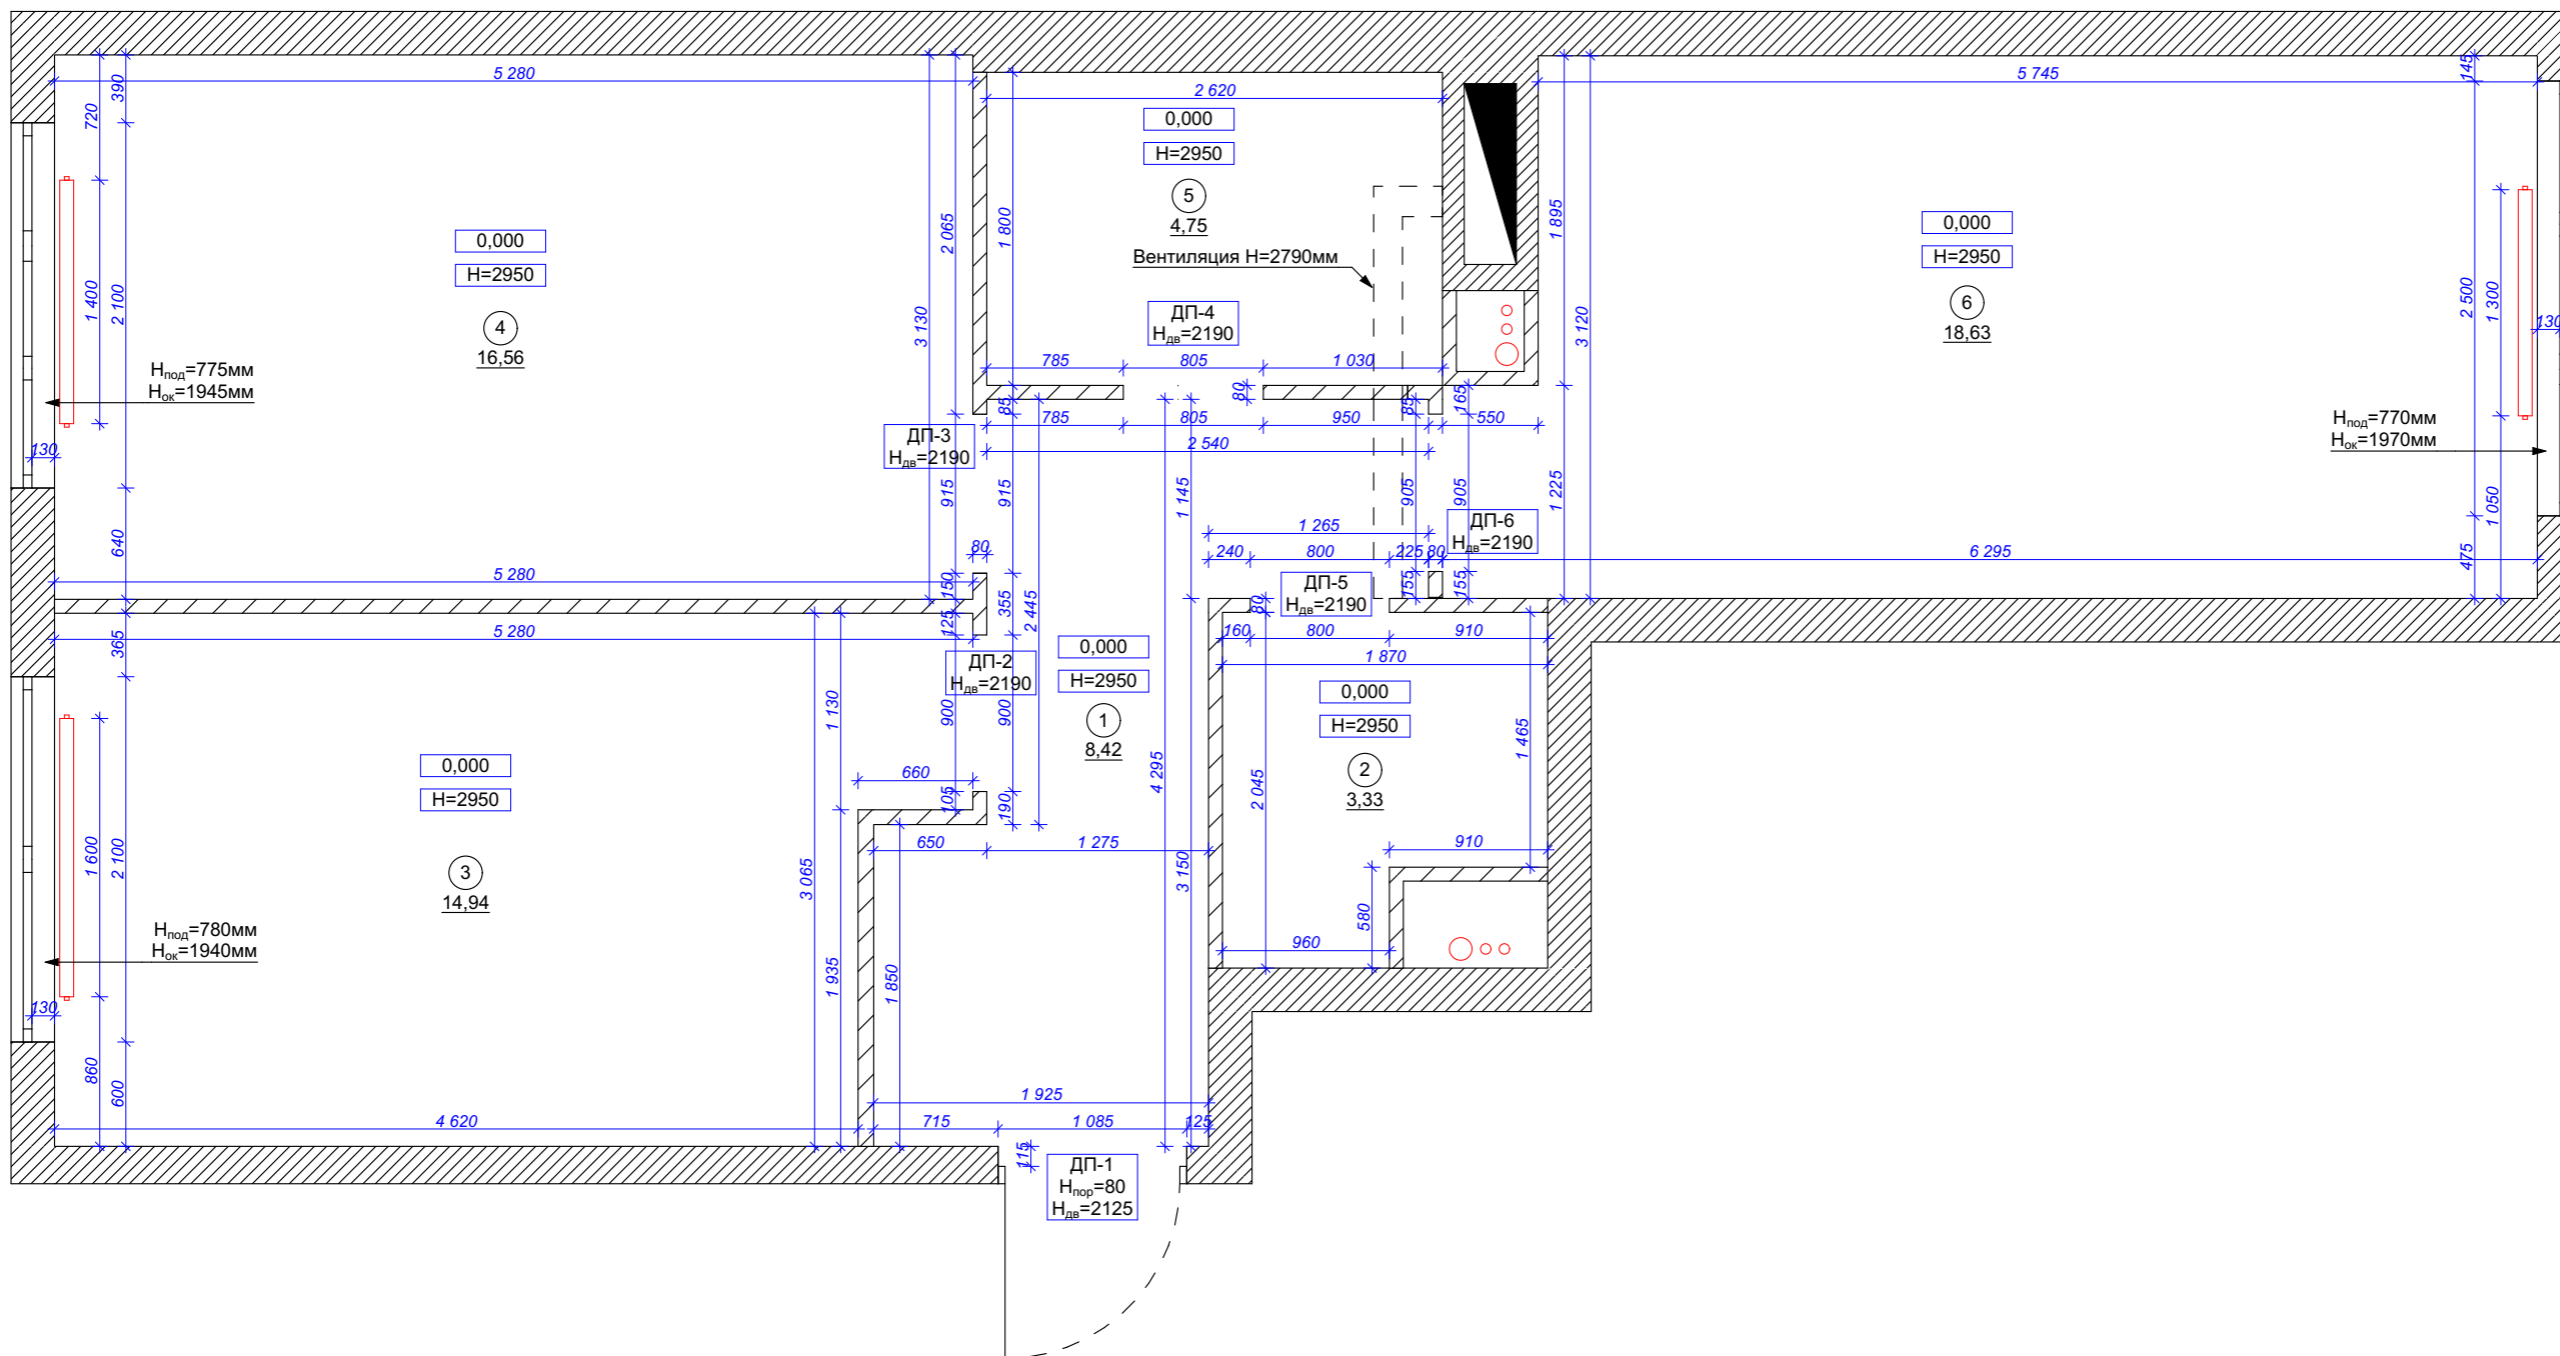Наименование чертежа

Ведомость чертежей основного комплекта



Условные обозначения:


-  - Существующий стены
-  - Существующие перегородки
-  - Радиатор
-  - Инженерные коммуникации

Экспликация помещений		
№пом.	Наименование	S, м2
1	Коридор	8,4
2	С/у	3,3
3	Детская	14,9
4	Спальня	16,6
5	Ванная комната	4,7
6	Кухня-гостиная	18,6
		66,5 м <sup>2</sup>






Дизайн-проект		
Номер	Описание	Подпись
0912	Квартира по адресу: г.Москва	

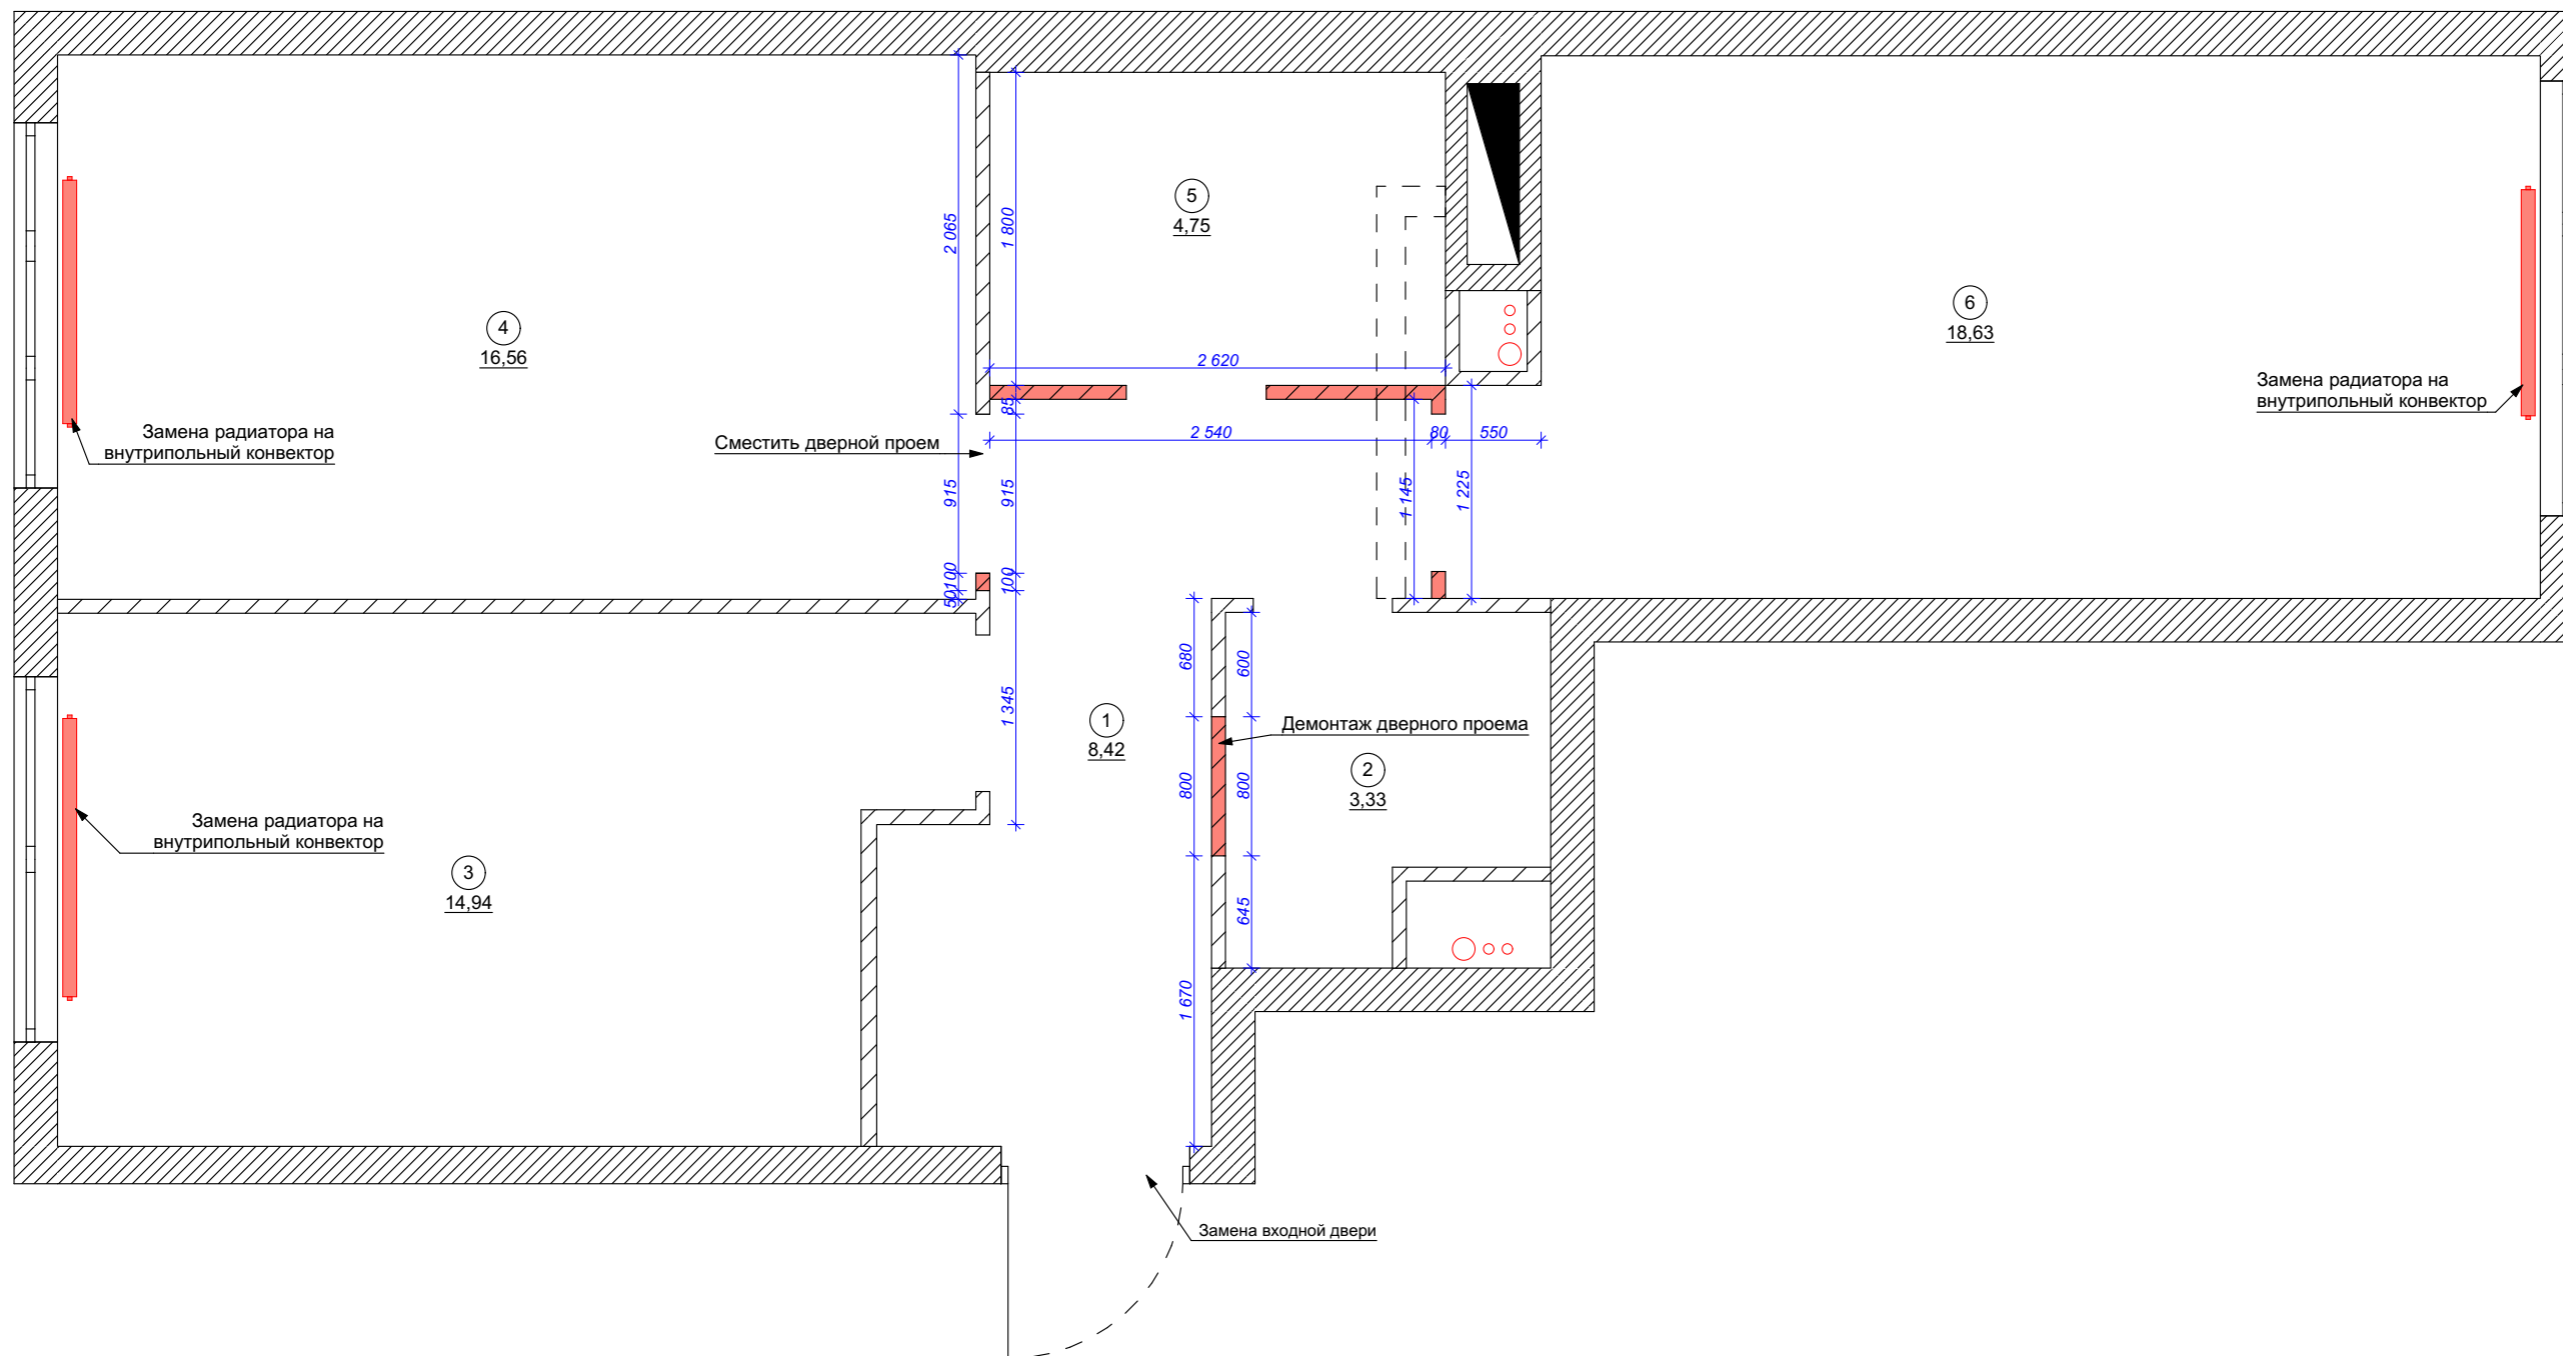Компания	
Дизайнер	
Дизайнер	
Наименование чертежа	

Обмерный план	
Лист	Листов
2	29



Условные обозначения:

-  - Существующий стены
-  - Существующие перегородки
-  - Демонтируемые перегородки
-  - Радиатор
-  - Инженерные коммуникации

Экспликация помещений		
№пом.	Наименование	S, м2
1	Коридор	8,4
2	С/у	3,3
3	Детская	14,9
4	Спальня	16,6
5	Ванная комната	4,7
6	Кухня-гостиная	18,6
		66,5 м <sup>2</sup>




Дизайн-проект

Номер	Описание	Подпись
0912	Квартира по адресу: г.Москва	

Компания	
Дизайнер	
Дизайнер	
Наименование чертежа	

План демонтируемых конструкций



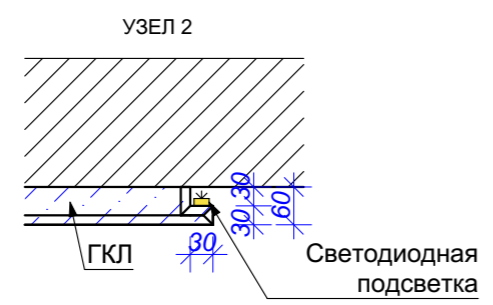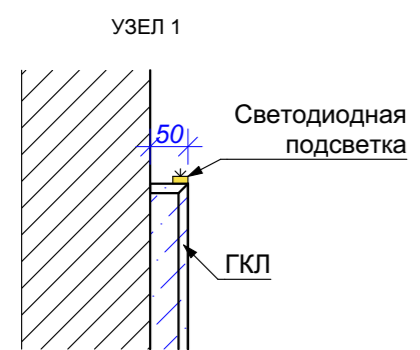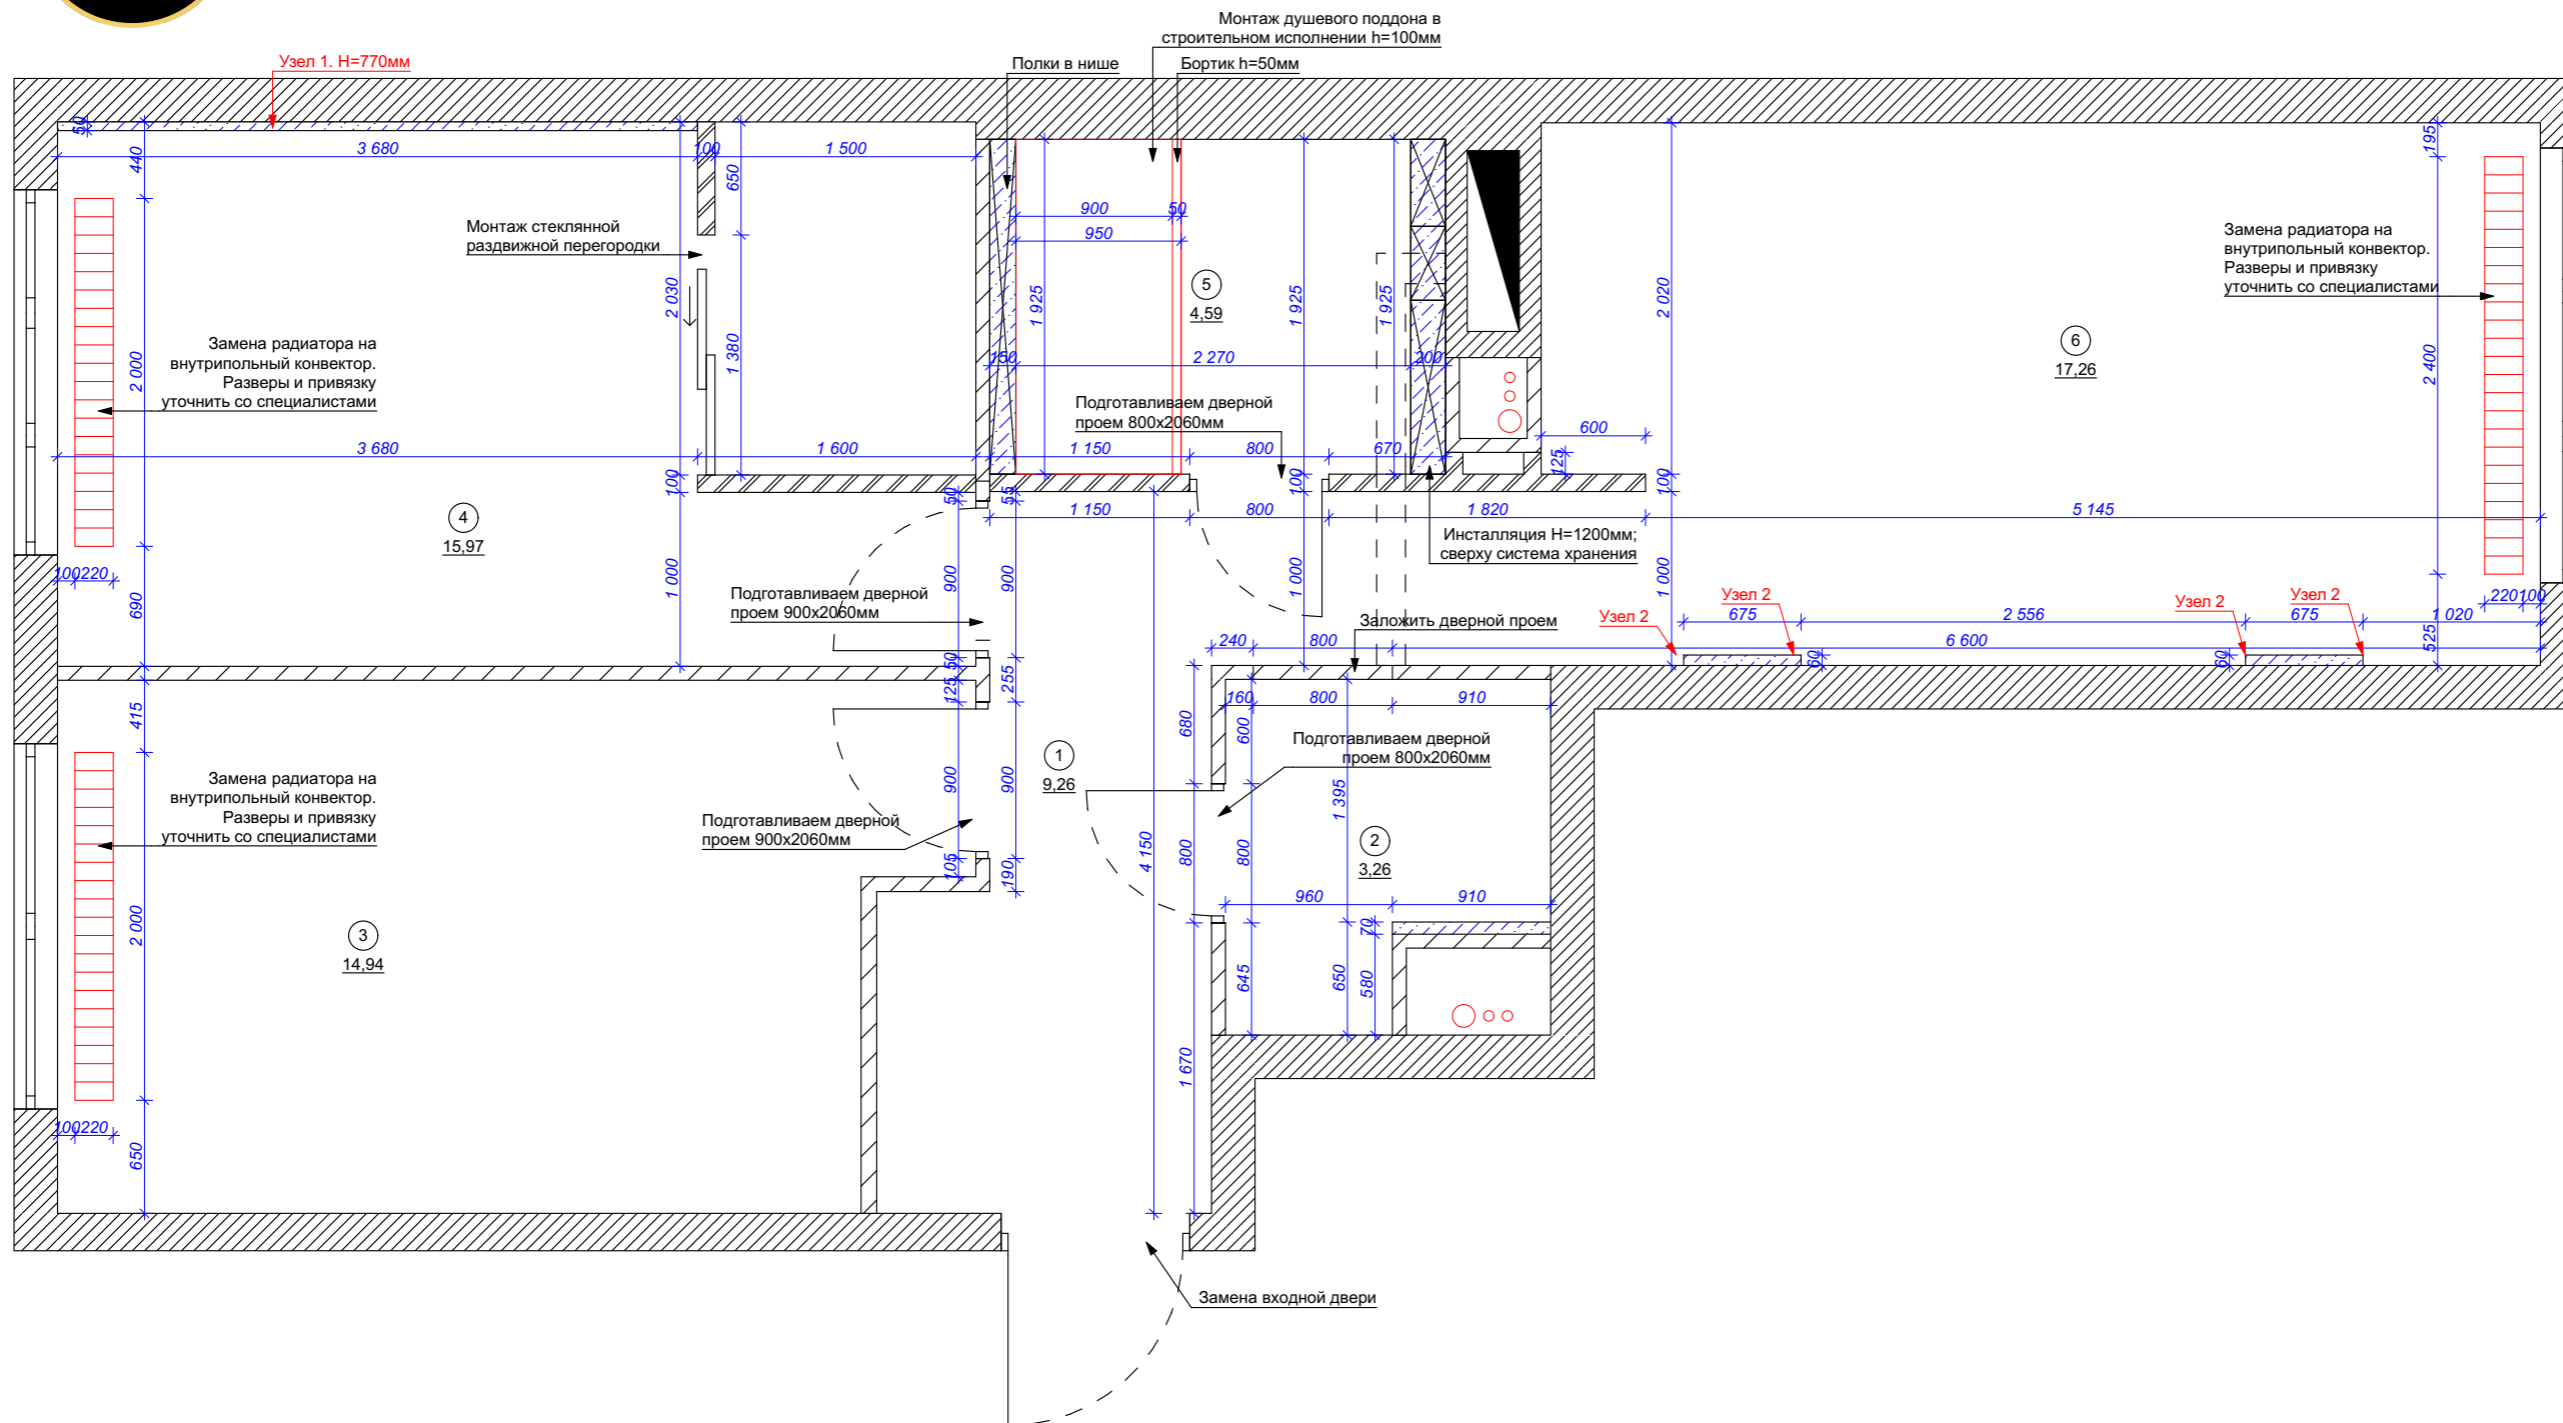

- Условные обозначения:
- Существующий стены
  - Существующие перегородки
  - Возводимые перегородки - пазогребень 80мм+20мм штукатурка
  - Перегородки из ГКЛВ
  - Внутрипольный конвектор
  - Радиатор
  - Инженерные коммуникации


Экспликация помещений		
№пом.	Наименование	S, м2
1	Коридор	9,3
2	Гардероб	3,3
3	Детская	14,9
4	Спальня	16,0
5	С/у	4,6
6	Кухня-гостиная	17,3
		65,4 м <sup>2</sup>

Дизайн-проект

Номер	Описание	Подпись
0912	Квартира по адресу: г.Москва	

Компания	
Дизайнер	
Дизайнер	
Наименование чертежа	

План возводимых конструкций

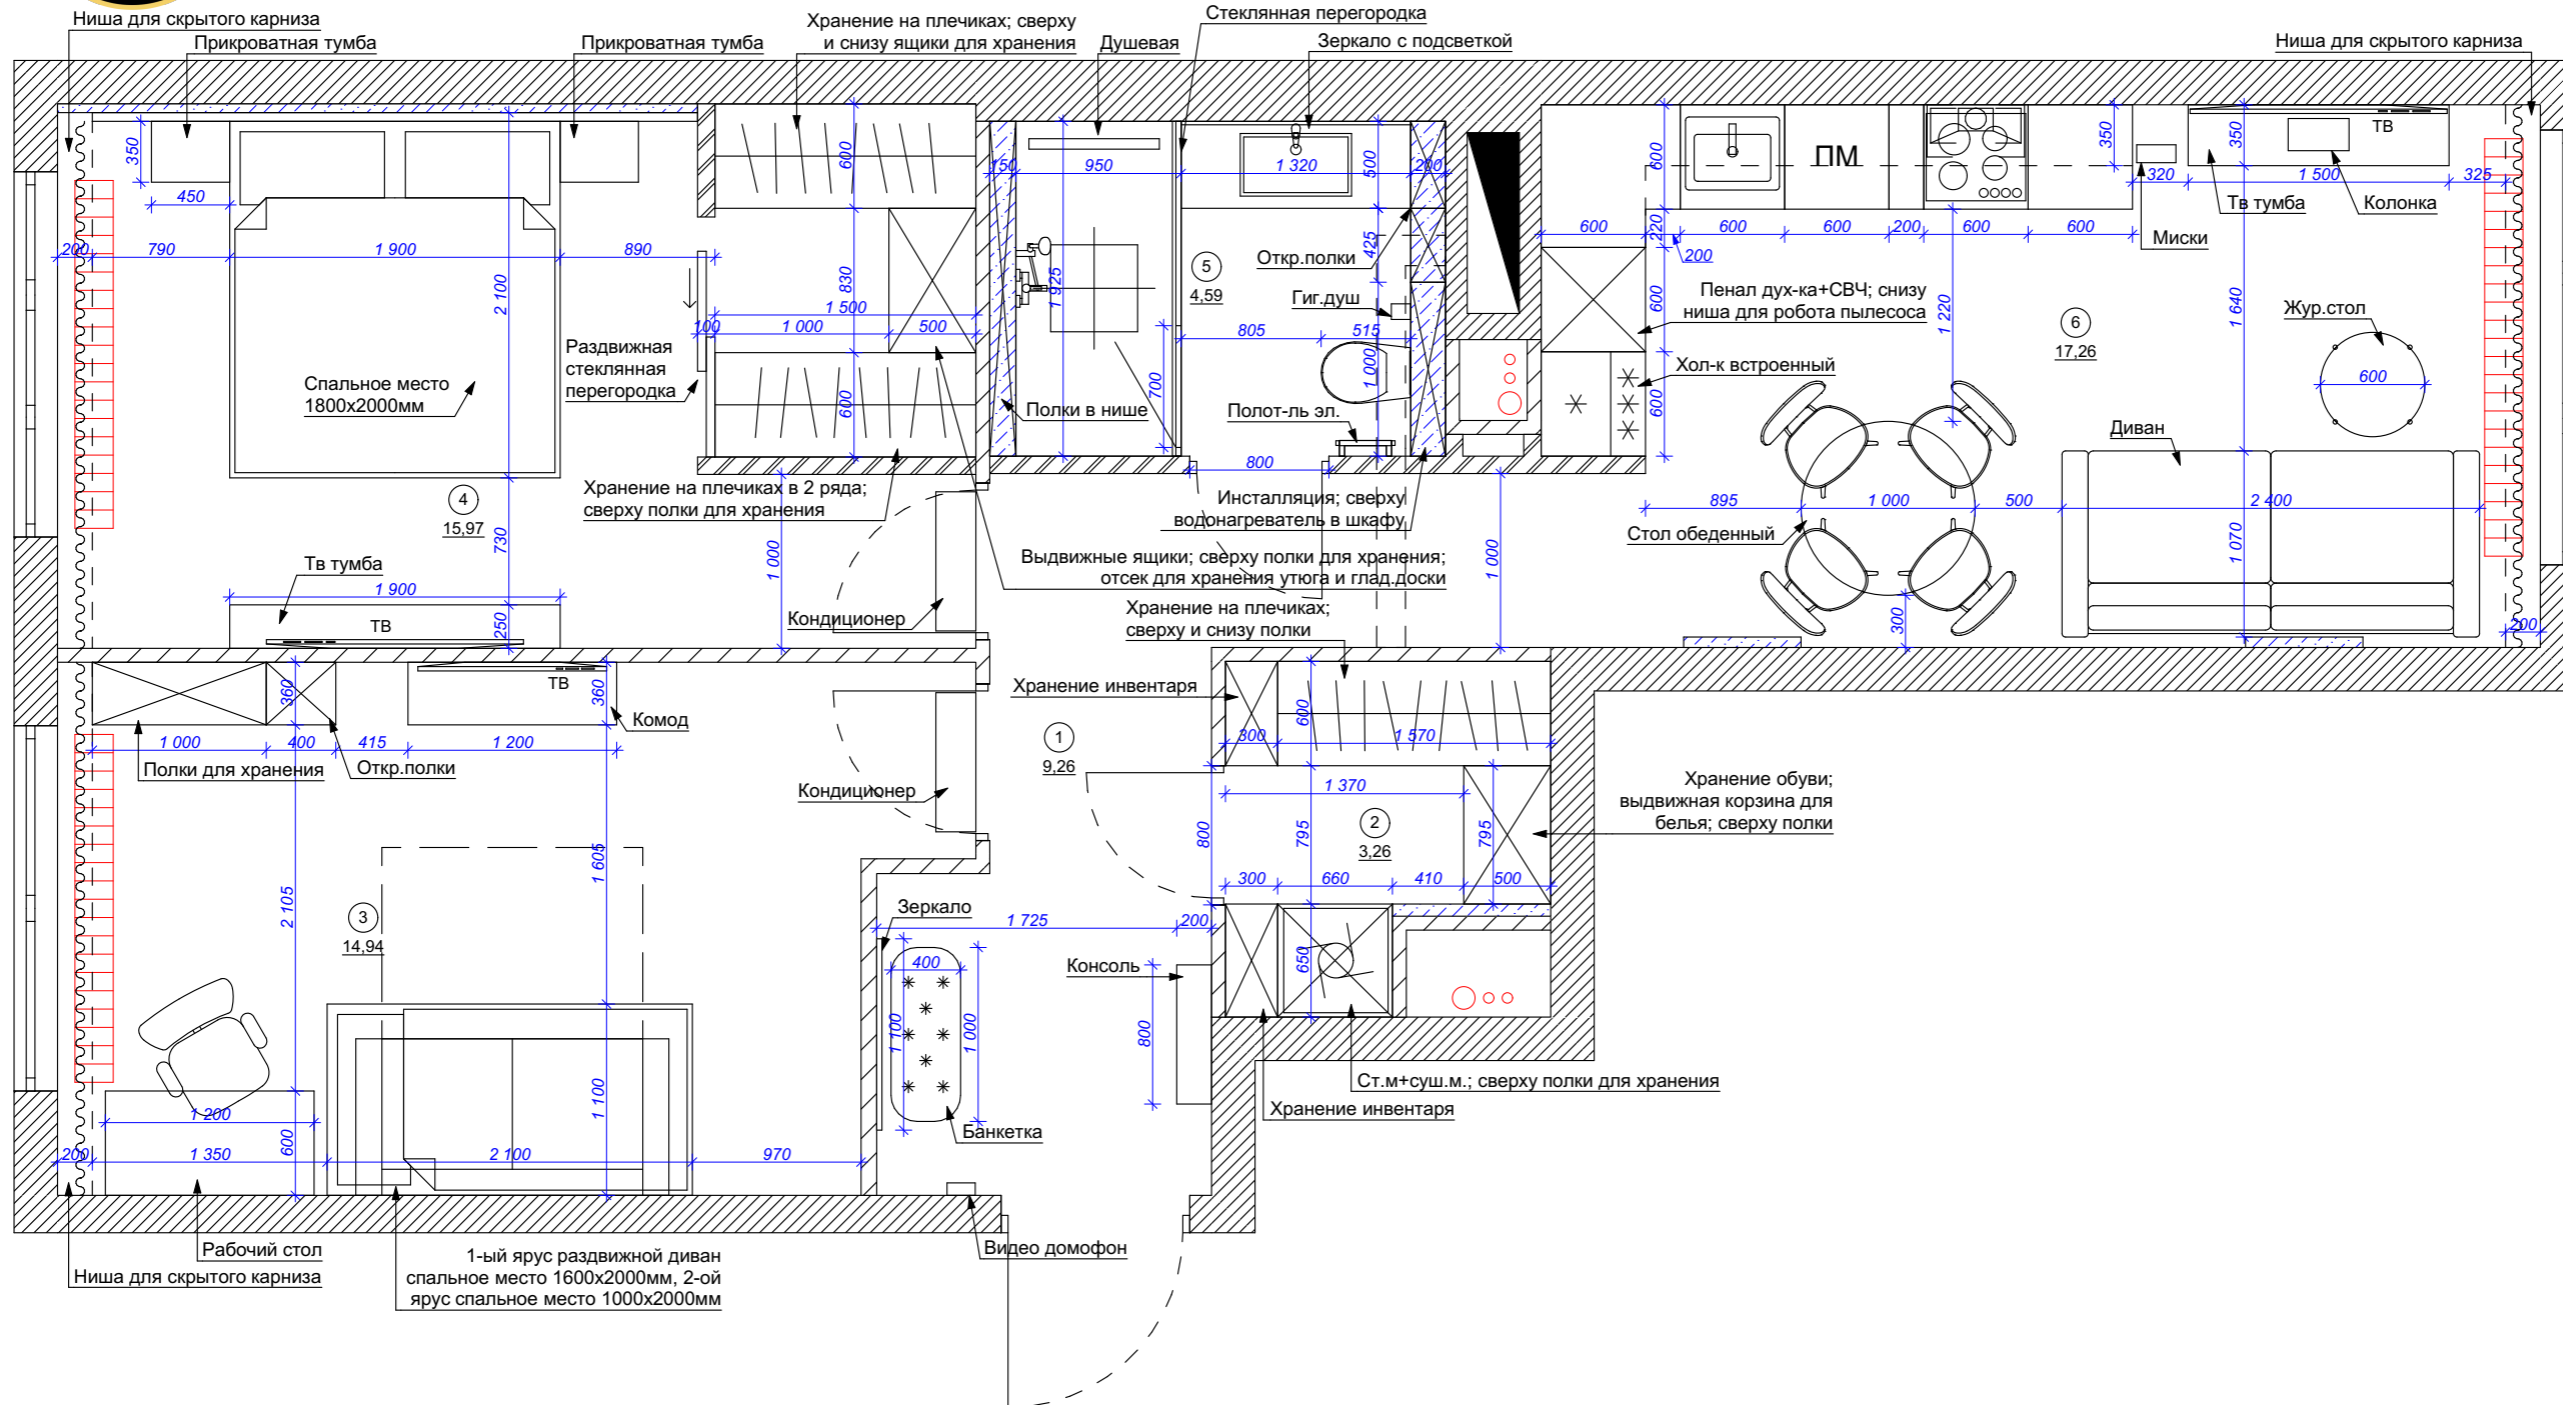

Условные обозначения:

- Существующий стены
- Существующие перегородки
- Возводимые перегородки - пазогребень 80мм+20мм штукатурка
- Перегородки из ГКЛВ
- Внутрипольный конвектор
- Радиатор
- Инженерные коммуникации


Экспликация помещений		
№пом.	Наименование	S, м2
1	Коридор	9,3
2	Гардероб	3,3
3	Детская	14,9
4	Спальня	16,0
5	С/у	4,6
6	Кухня-гостиная	17,3
		65,4 м <sup>2</sup>

Дизайн-проект

Номер	Описание	Подпись
0912	Квартира по адресу: г.Москва	

Компания	
Дизайнер	
Дизайнер	
Наименование чертежа	

Планировочное решение

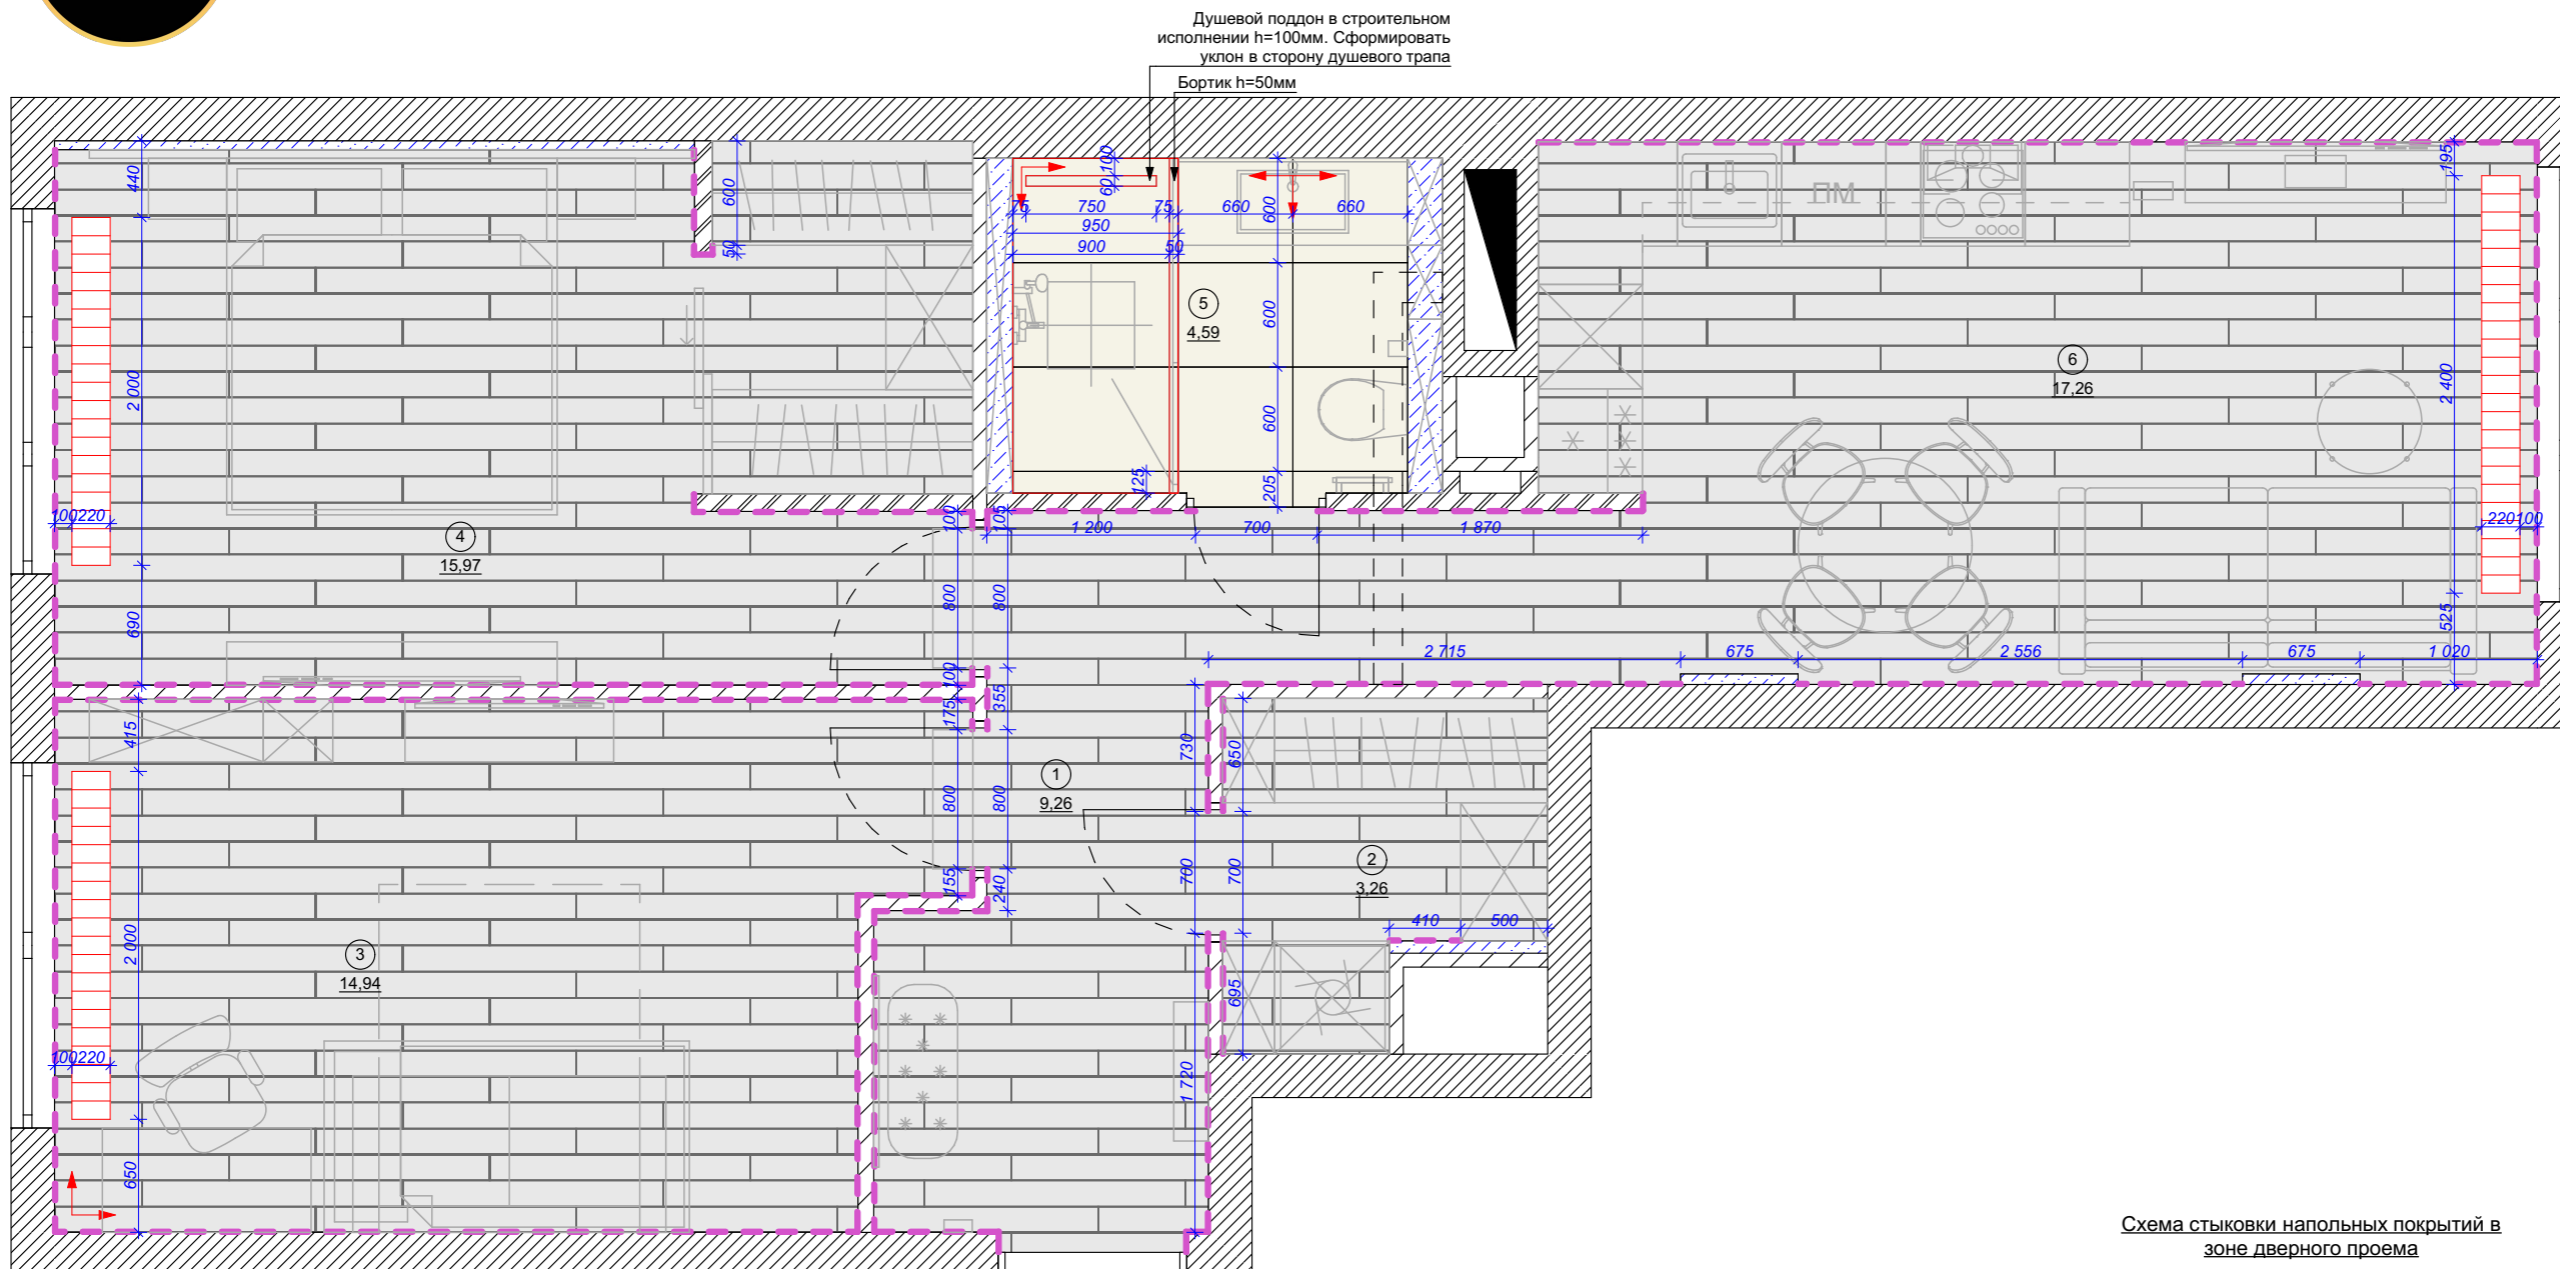


**Условные обозначения:**

- Начало раскладки напольных покрытий
- Плинтус скрытого монтажа Pro Design Universal, Вставка в плинтус Pro Design 80мм - 53,7 м.п.

- Примечания:
1. Напольные покрытия покупаются с запасом +10%. Материалы посчитаны без запаса.
  2. Напольные покрытия смонтировать в один уровень во всех помещениях, без порогов.
  3. Предусмотреть шумоизоляцию по всей площади пола..
  4. Рабочий чертеж выполнен по черновым размерам. Вся мебель заказывается только после выравнивания стен, пола и потолка с предварительным замером.

Схема стыковки напольных покрытий в зоне дверного проема

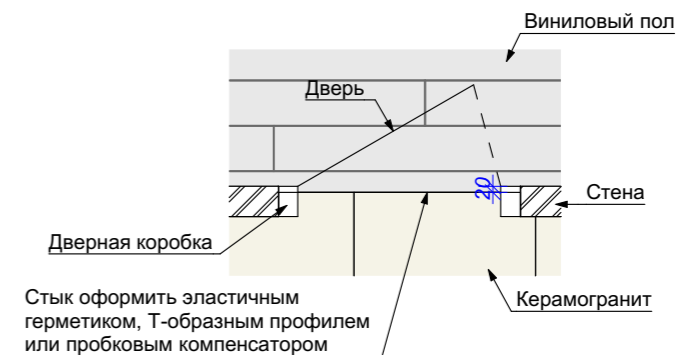


Экспликация напольных покрытий			
Эскиз	Наименование	S, м2	№, пом.
	Инженерная доска Royal Parket Click 14 Дуб Натур Каменный, 400-1500x150x14мм	60,8	1,2,3,4,6
	Керамогранит Italon Millennium Даст Натуральный и Реттифицированный, 600x1200мм	4,4 10 шт.	5

Дизайн-проект

Номер	Описание	Подпись
0912	Квартира по адресу: г.Москва	

Компания	
Дизайнер	
Дизайнер	
Наименование чертежа	

План напольных покрытий

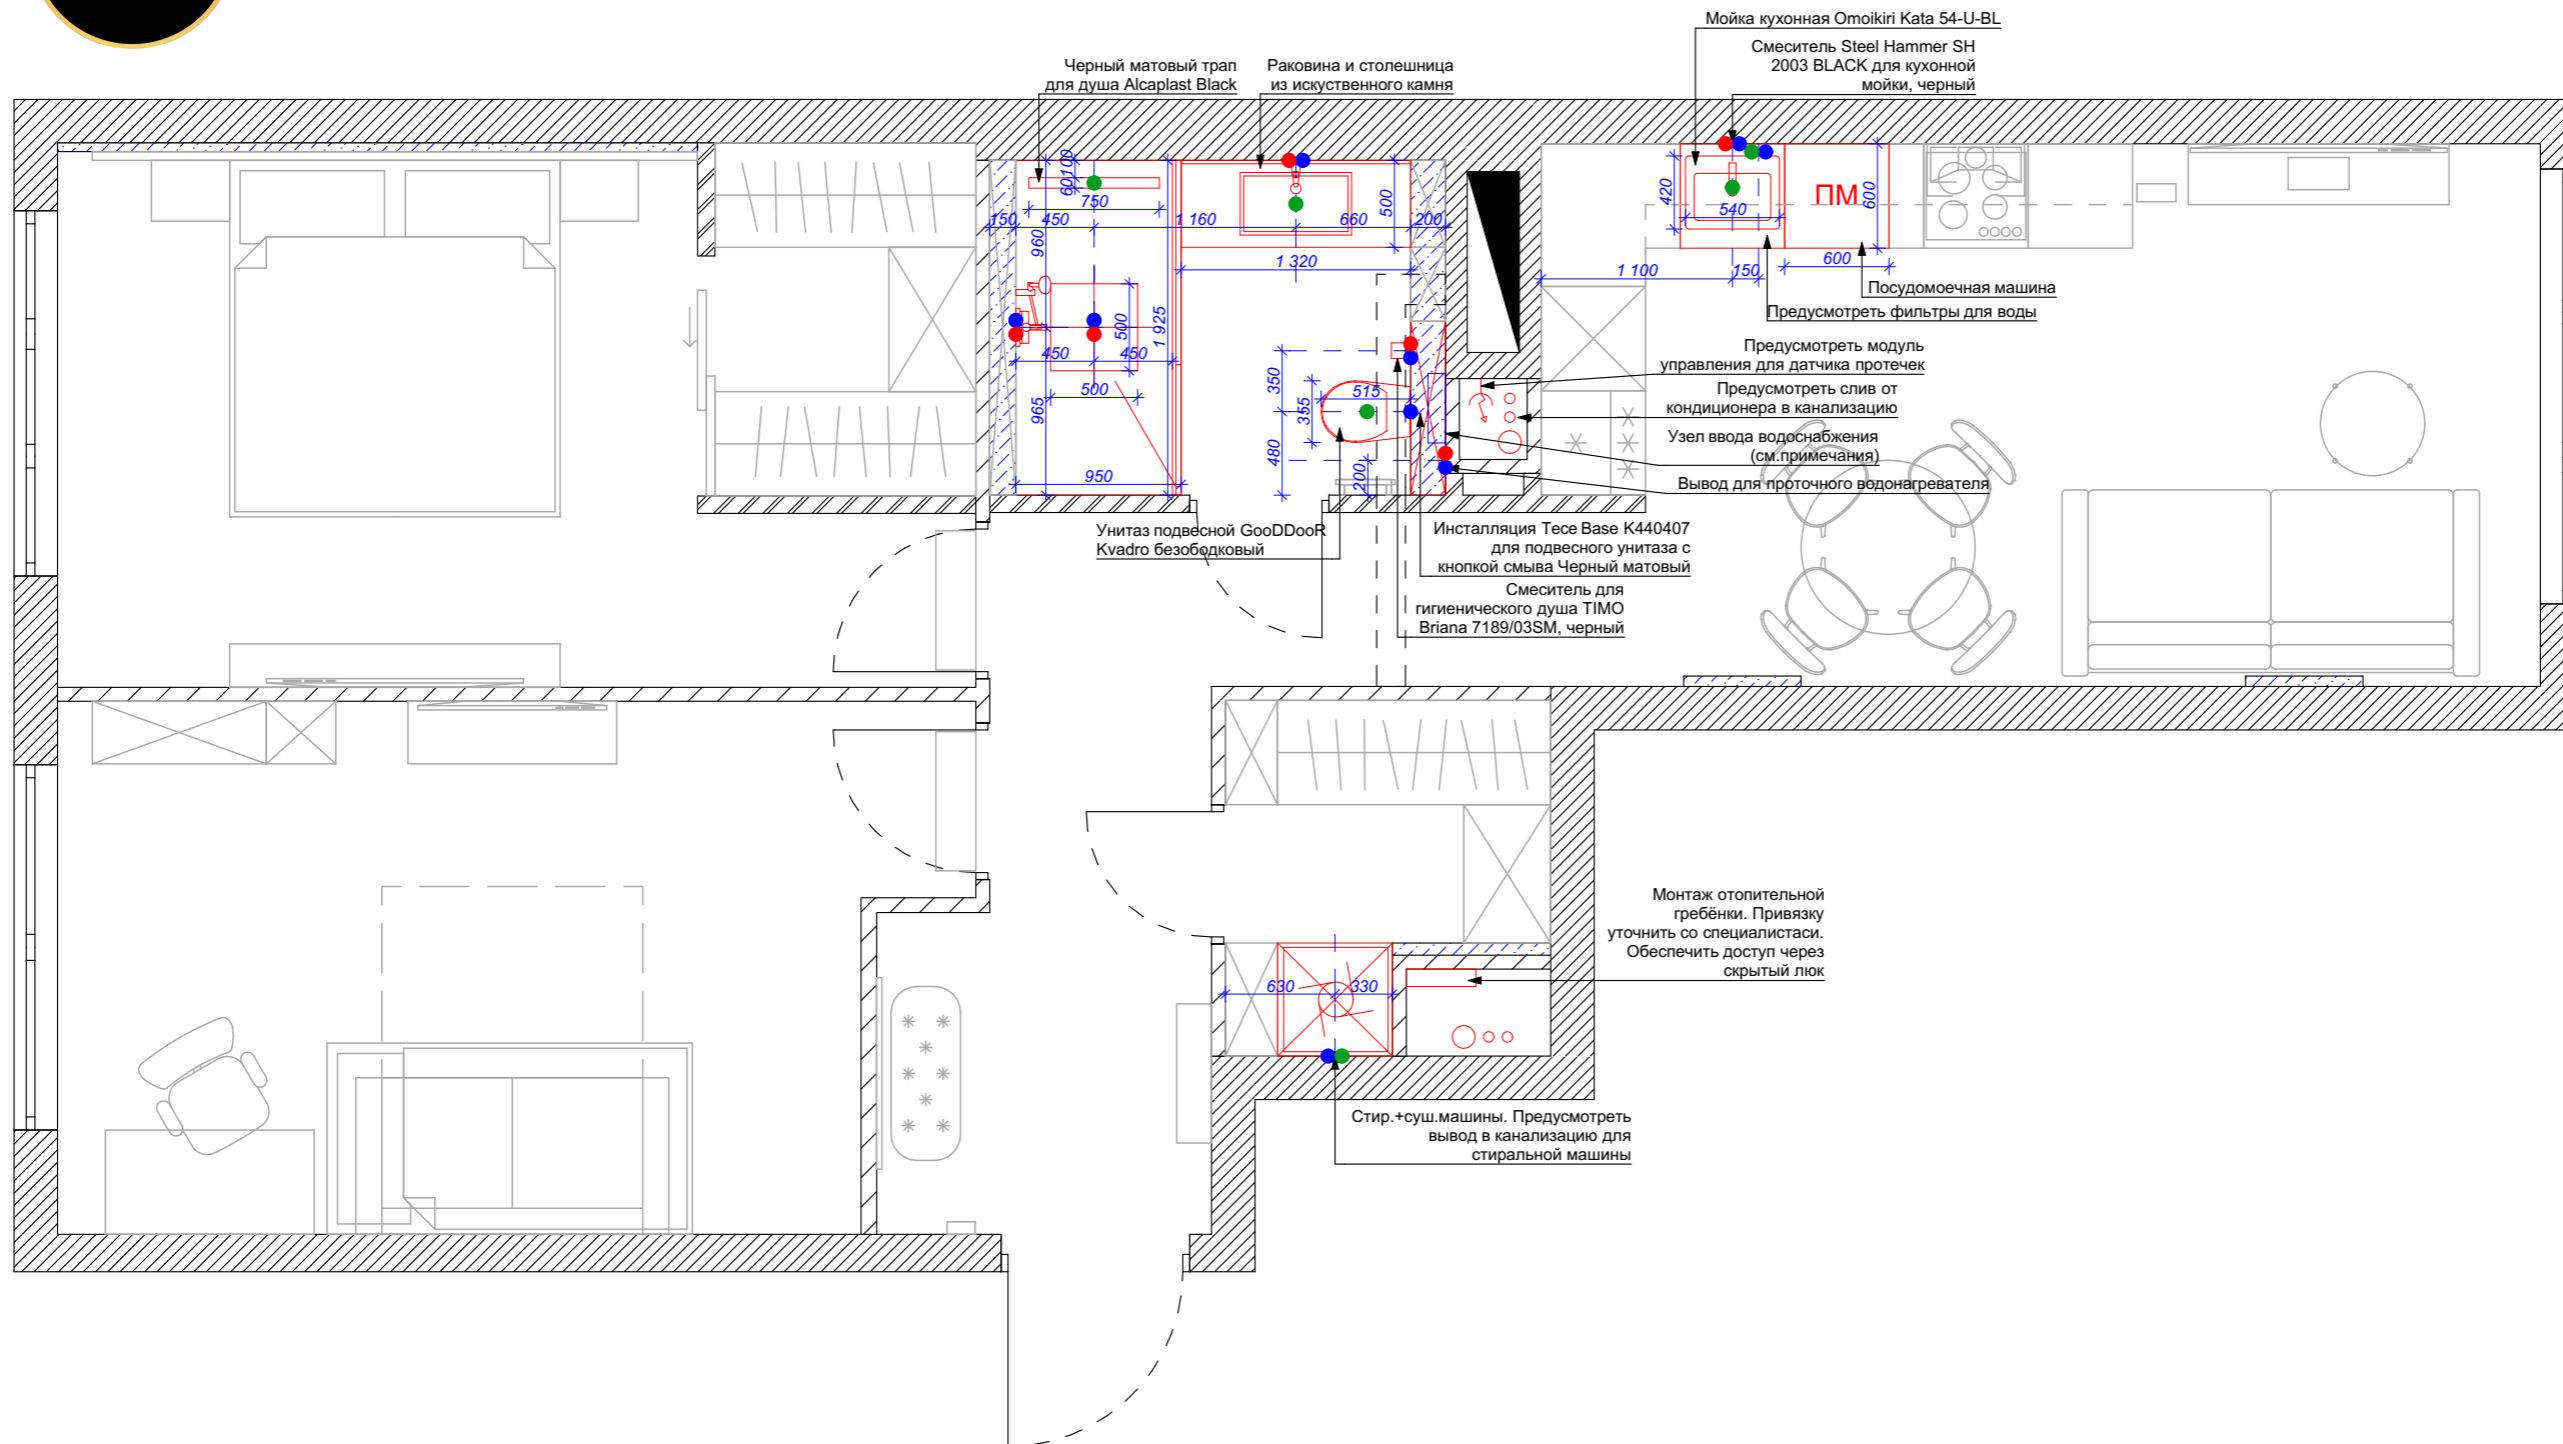

**Условные обозначения:**

- - подвод холодной воды
- - подвод горячей воды
- - канализационный слив
- - центр привязки сантехнического оборудования

**Примечания:**



1. Размеры даны без учета чистовой отделки и указаны в миллиметрах;
2. Перед началом работ все разметки и отметки проверить по месту;
3. Подбор комплектующих, сантехники, инсталляции - согласовать с сантехником специалистом перед покупкой!
4. Выводы для сантехники уточнить по тех. картам оборудования;
5. Высоту душевой стойки определить по месту, согласовать с заказчиком;
6. Расположение посудомоечной машины и мойки в кухне уточнить после проекта кухни от поставщика;
7. Рабочий чертеж выполнен по черновым размерам. Вся мебель заказывается только после выравнивания стен, пола и потолка с предварительным замером;
8. УВВ включает в себя: запорная арматура, система защиты от протечек, фильтры грубой и тонкой очистки, прибор учета, обратный клапан, редуктор давления, распределительный коллектор, компенсатор гидроударов. Наполнение носит рекомендательный характер, согласовать со специалистами.

Дизайн-проект




Номер	Описание	Подпись
0912	Квартира по адресу: г.Москва	

Компания	
Дизайнер	
Дизайнер	
Наименование чертежа	План привязки сантехнического оборудования



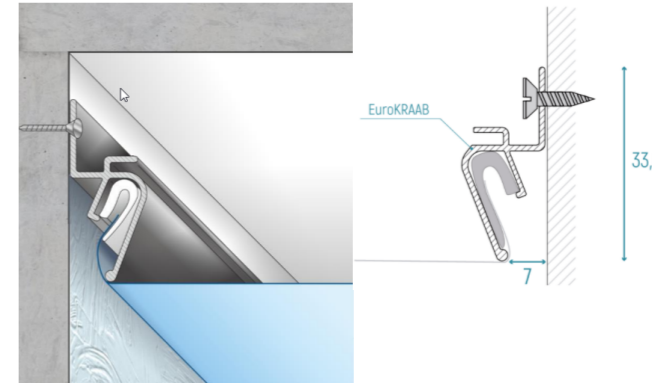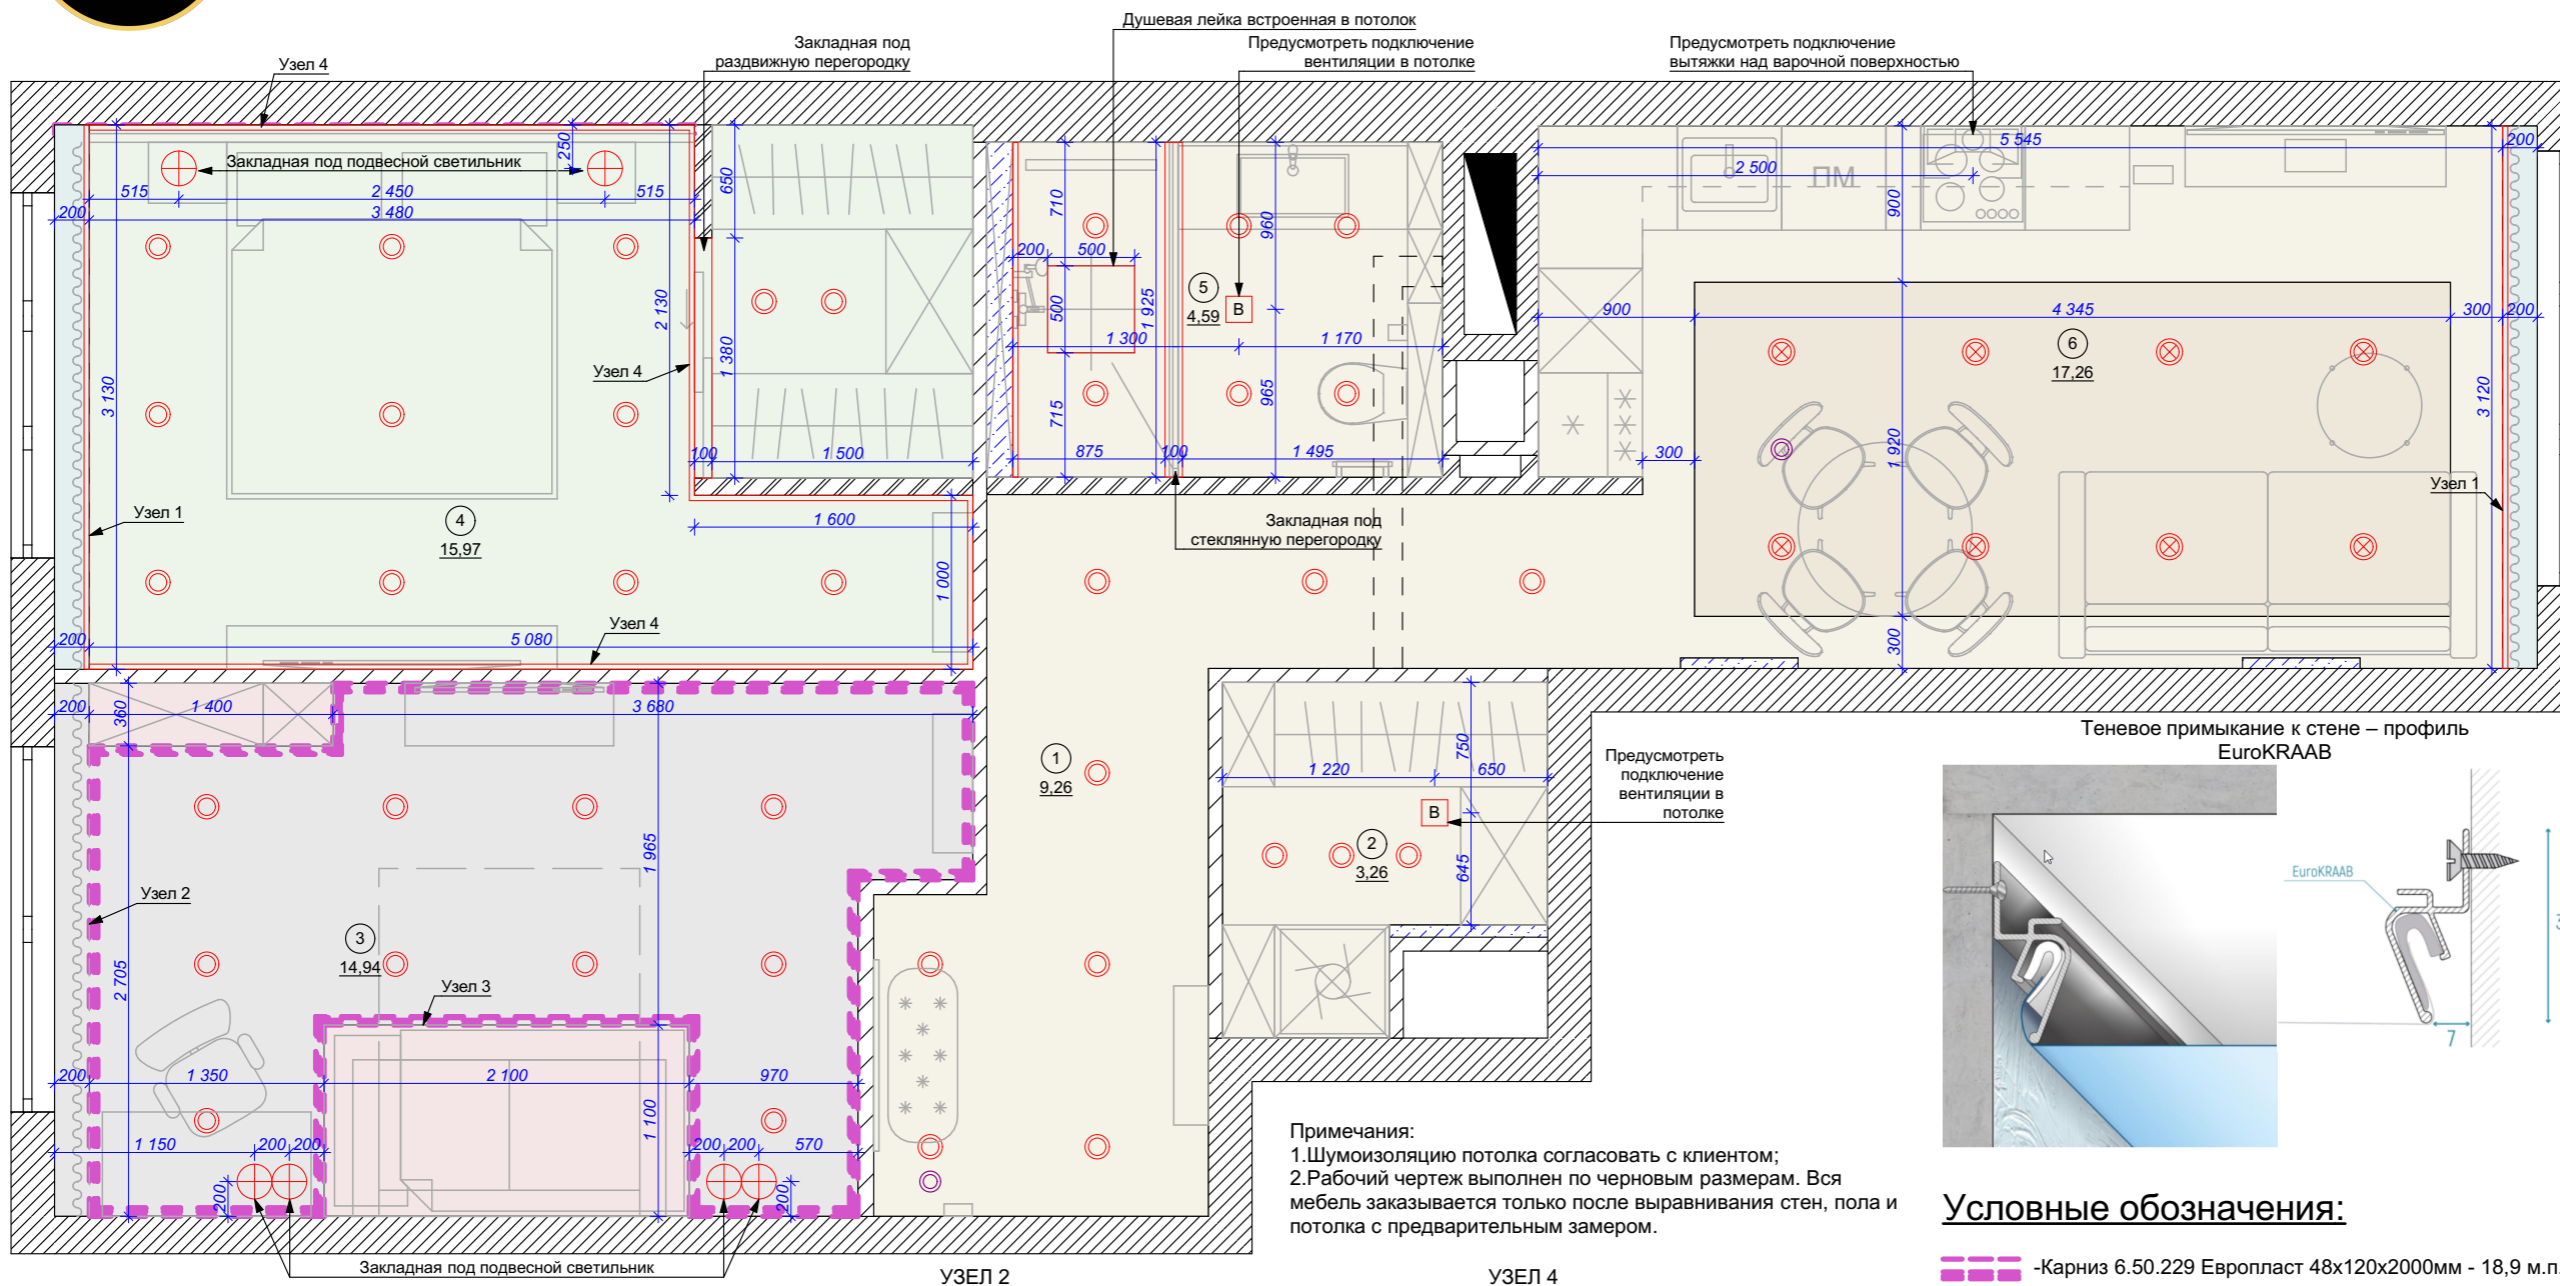

**Условные обозначения:**  
 - Карниз 6.50.229 Европласт 48x120x2000мм - 18,9 м.п.

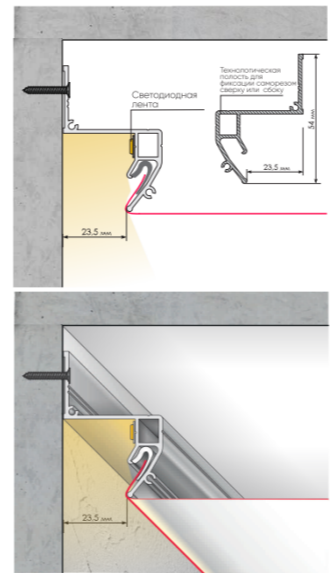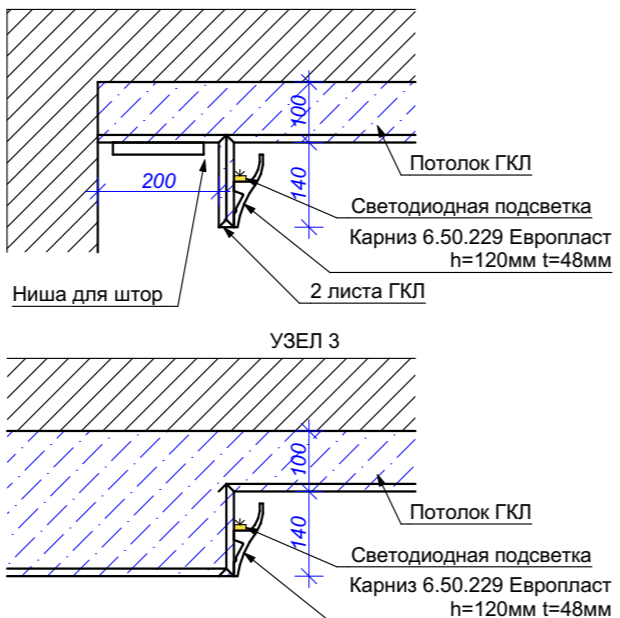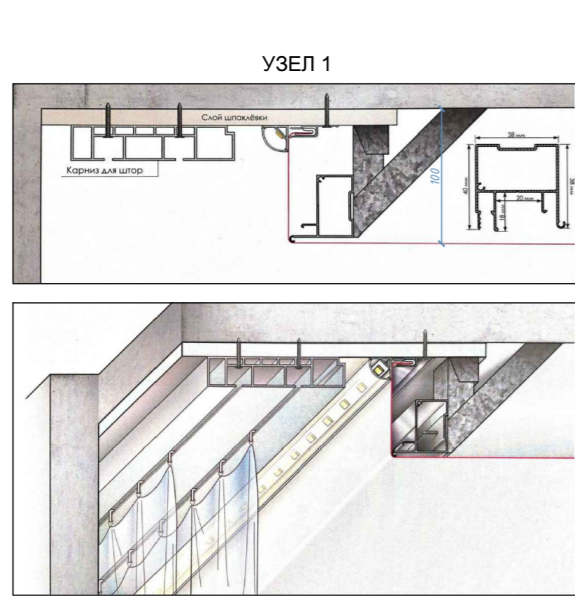


Экспликация потолков			
Эскиз	Наименование	S, м2	№, пом.
	ГКЛ потолок белый матовый опустить на 100мм от существующего потолка	12,1	3
	ГКЛ потолок белый матовый опустить на 240мм от существующего потолка	2,8	3
	Натяжной матовый потолок опустить на 100мм от существующего потолка	15,7	4
	Натяжной матовый потолок опустить на 170мм от существующего потолка	25,2	1,2,5,6
	Оштукатуренная поверхность, цвет белый	1,2	4,6
	Поверхность оштукатуренная и покрытая матовым лаком	8,3	6

Дизайн-проект

Номер	Описание	Подпись
0912	Квартира по адресу: г.Москва	

Компания	
Дизайнер	
Дизайнер	
Наименование чертежа	План потолка
Лист	Листов
8	29



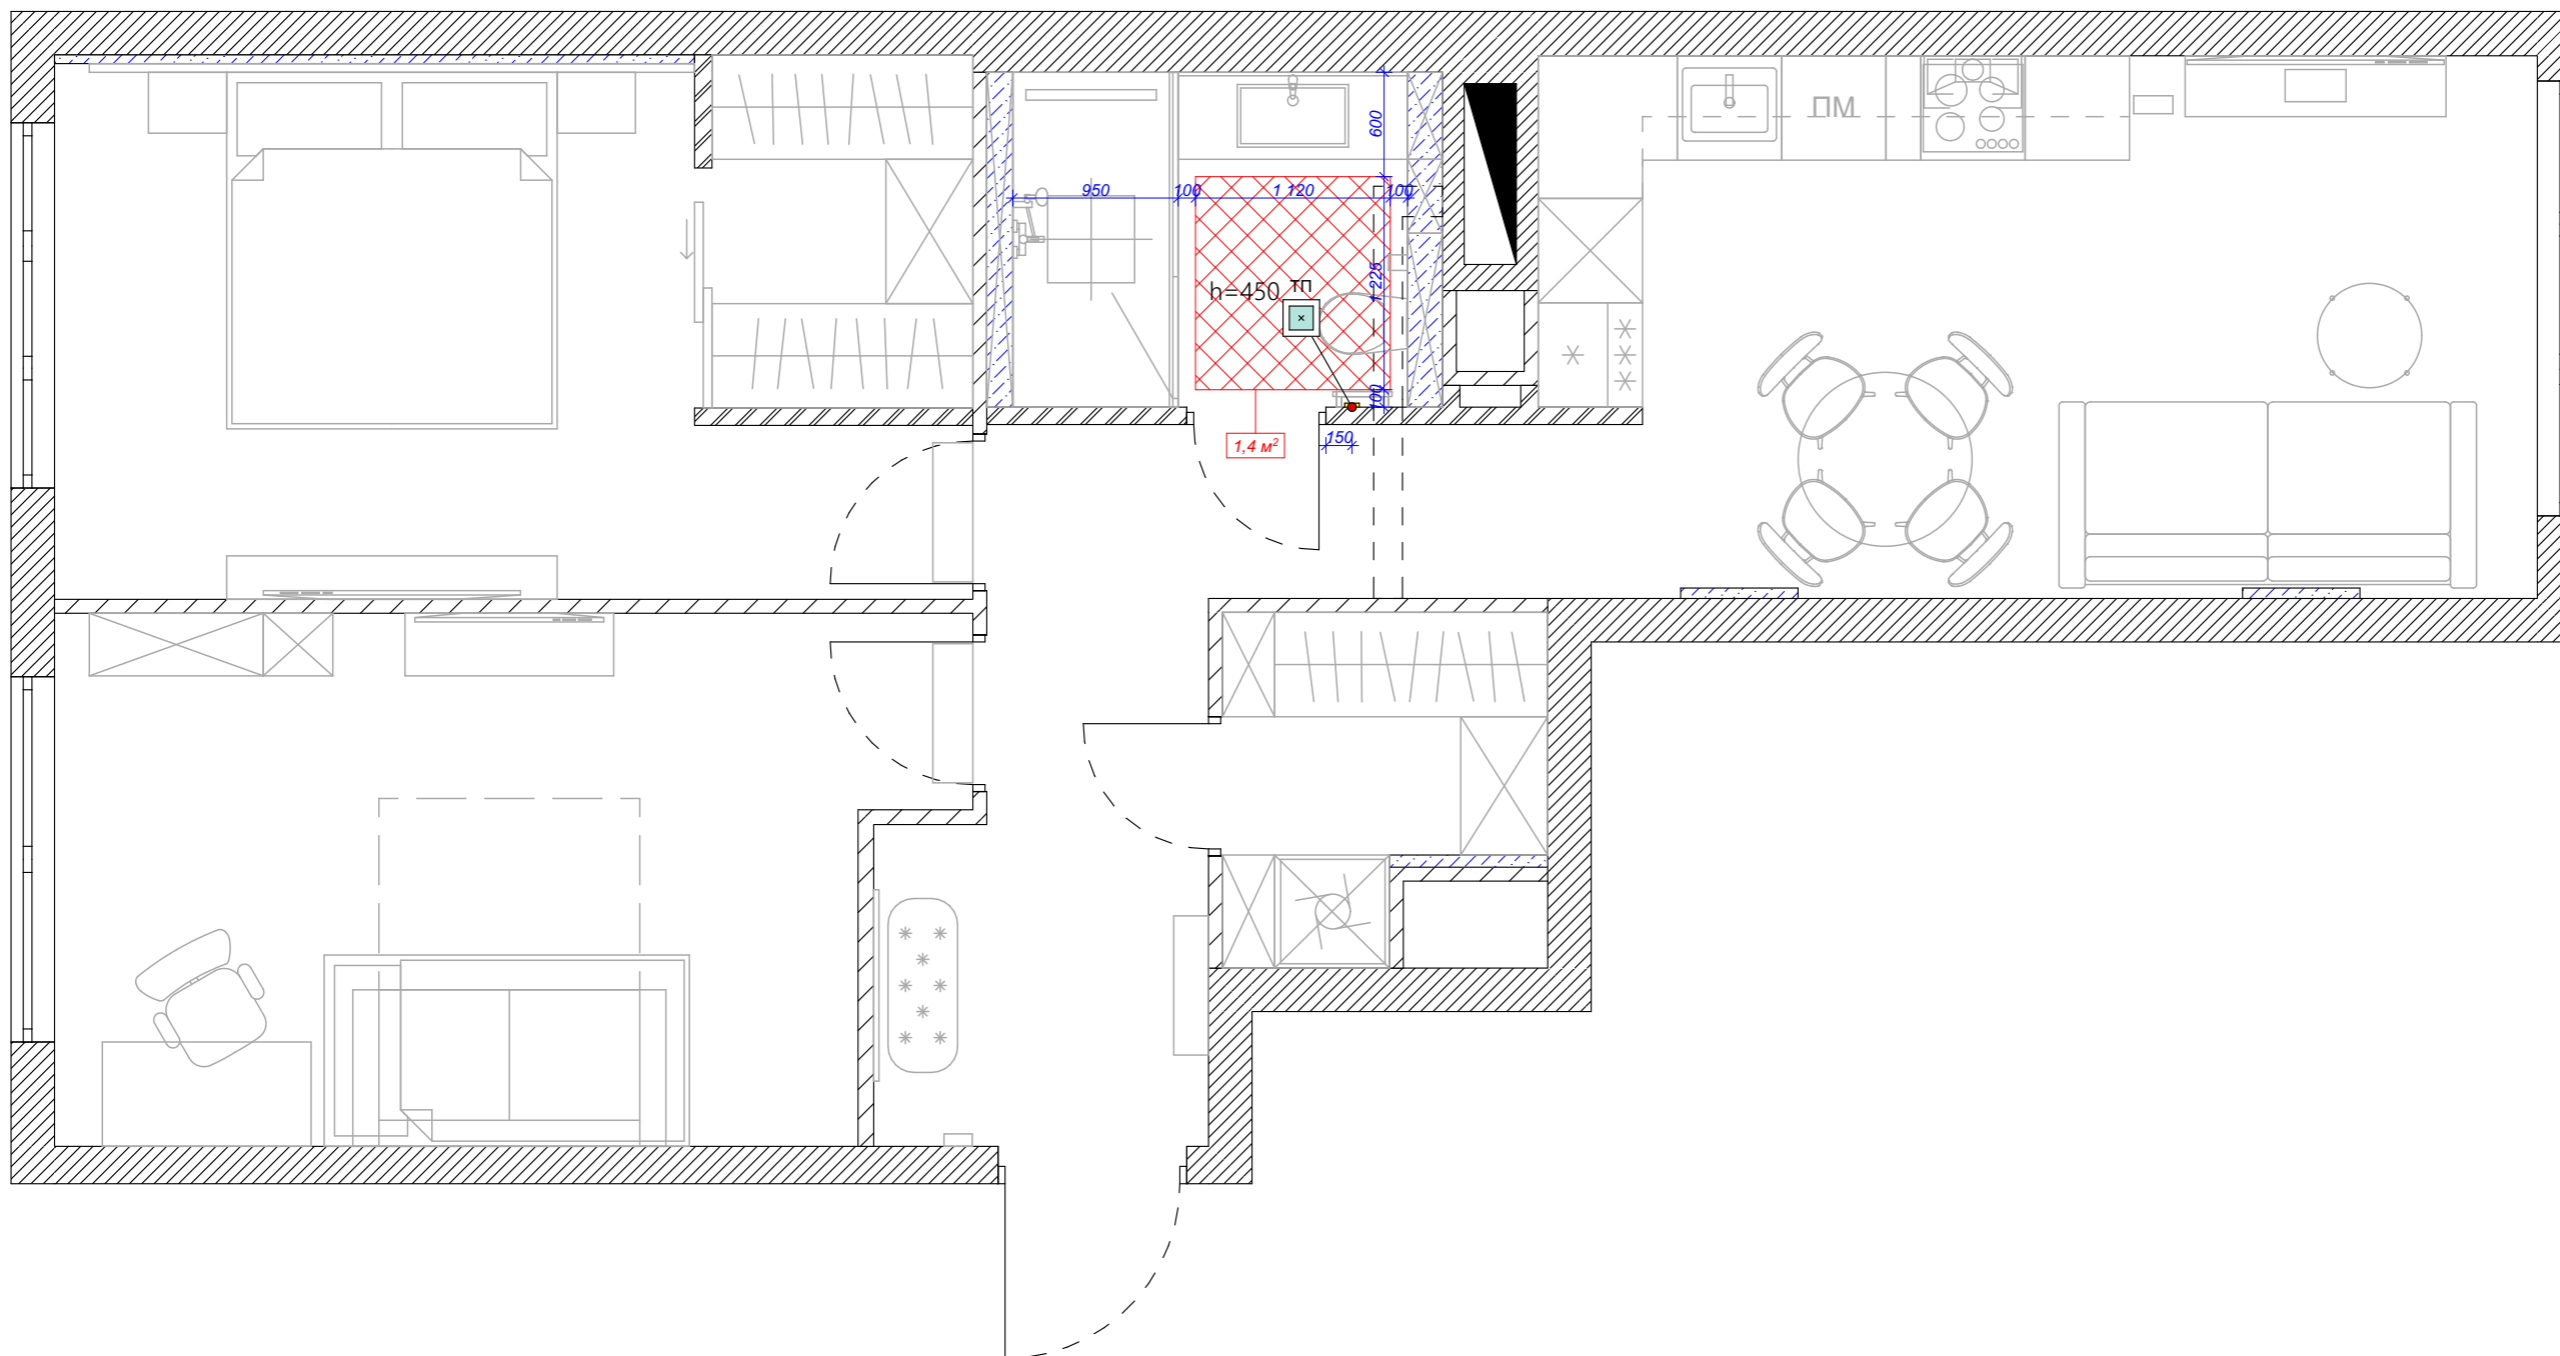

**Условные обозначения:**



-Электрические теплые  
покрытия/ЭлТП, S=1,4 м²




-Терморегулятор теплого пола

Дизайн-проект

Номер	Описание	Подпись
0912	Квартира по адресу: г.Москва	

Компания	
Дизайнер	
Дизайнер	
Наименование чертежа	

План теплого пола

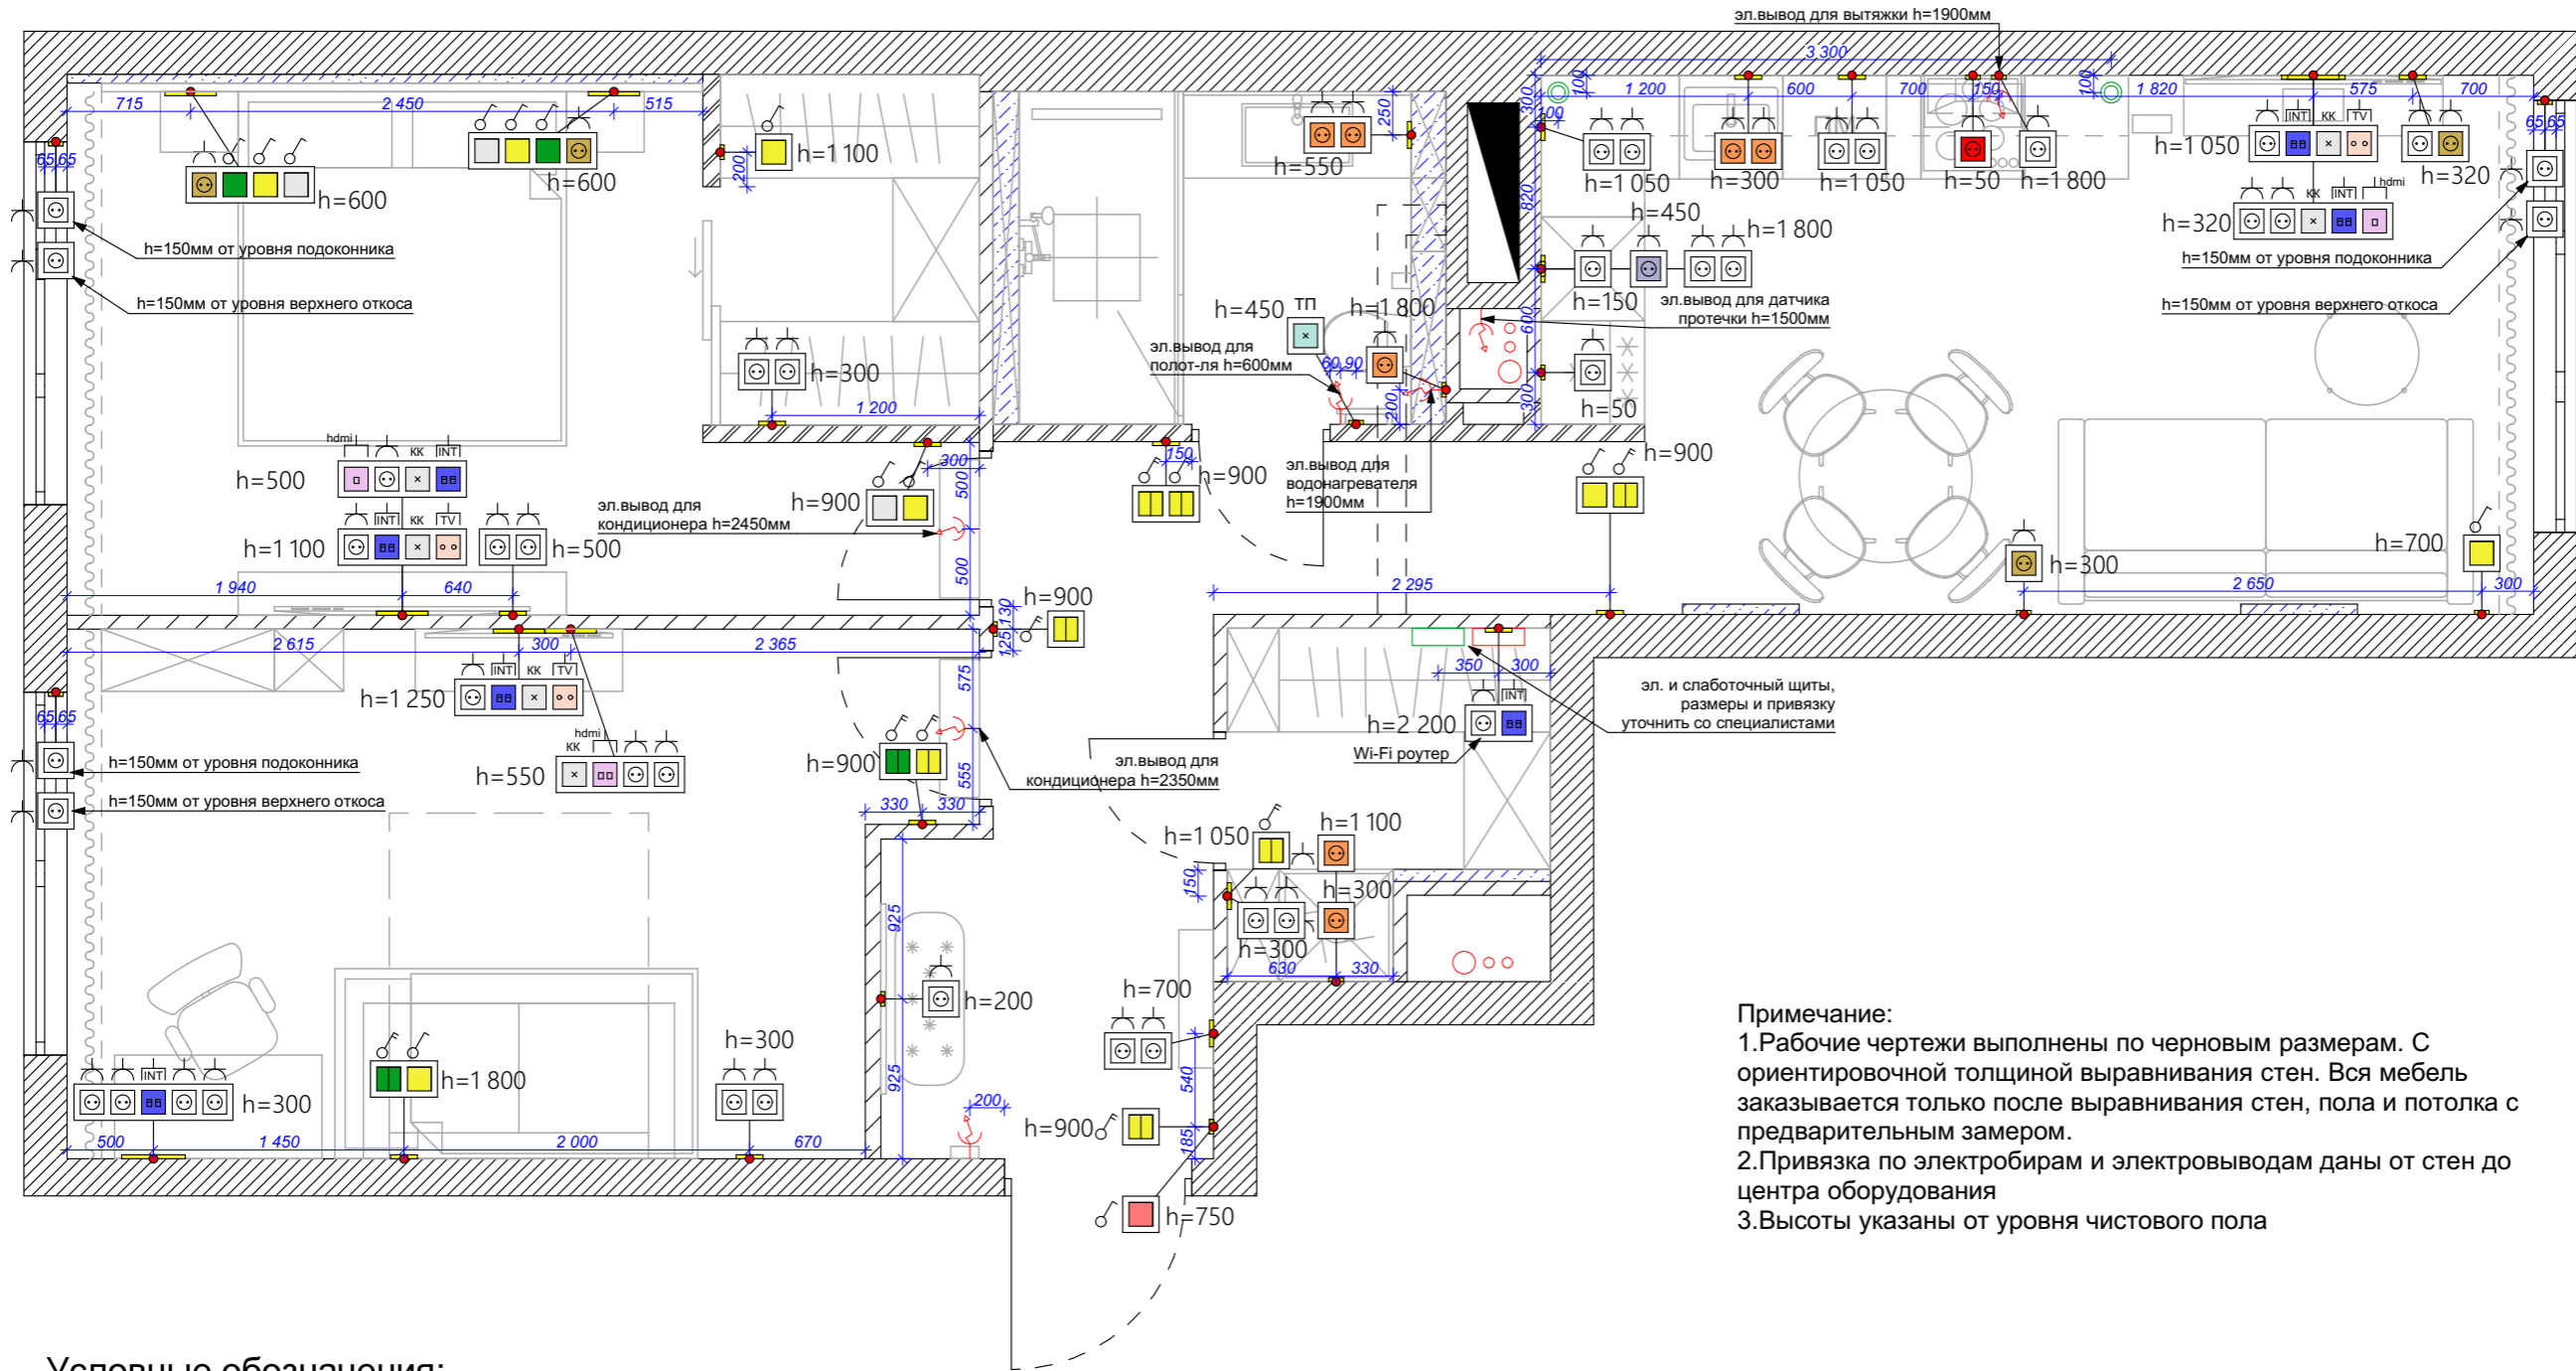

**Примечание:**  
 1. Рабочие чертежи выполнены по черновым размерам. С ориентировочной толщиной выравнивания стен. Вся мебель заказывается только после выравнивания стен, пола и потолка с предварительным замером.  
 2. Привязка по электробирмам и электровыводам даны от стен до центра оборудования  
 3. Высоты указаны от уровня чистового пола

**Условные обозначения:**


- Выключатель одноклавишный
- Выключатель двухклавишный
- Выключатель одноклавишный с 3-х мест (в схеме 2 проходных и 1 перекрестный)
- Выключатель двухклавишный проходной
- Главный выключатель света Master Switch
- Розетка 220V с заземлением
- Розетка с USB и Type-C портами
- Силовая розетка для духового шкафа
- Силовая розетка для электрической варочной панели
- Розетка 220V с заземлением влагозащитная
- Розетка с высокоскоростным интернетом
- Розетка телевизионная
- Розетка HDMI
- Терморегулятор теплого пола
- Кабель канал
- Врезная беспроводная зарядка

Дизайн-проект

Номер	Описание	Подпись
0912	Квартира по адресу: г.Москва	

Компания	
Дизайнер	
Дизайнер	
Наименование чертежа	

План привязки розеток и выключателей

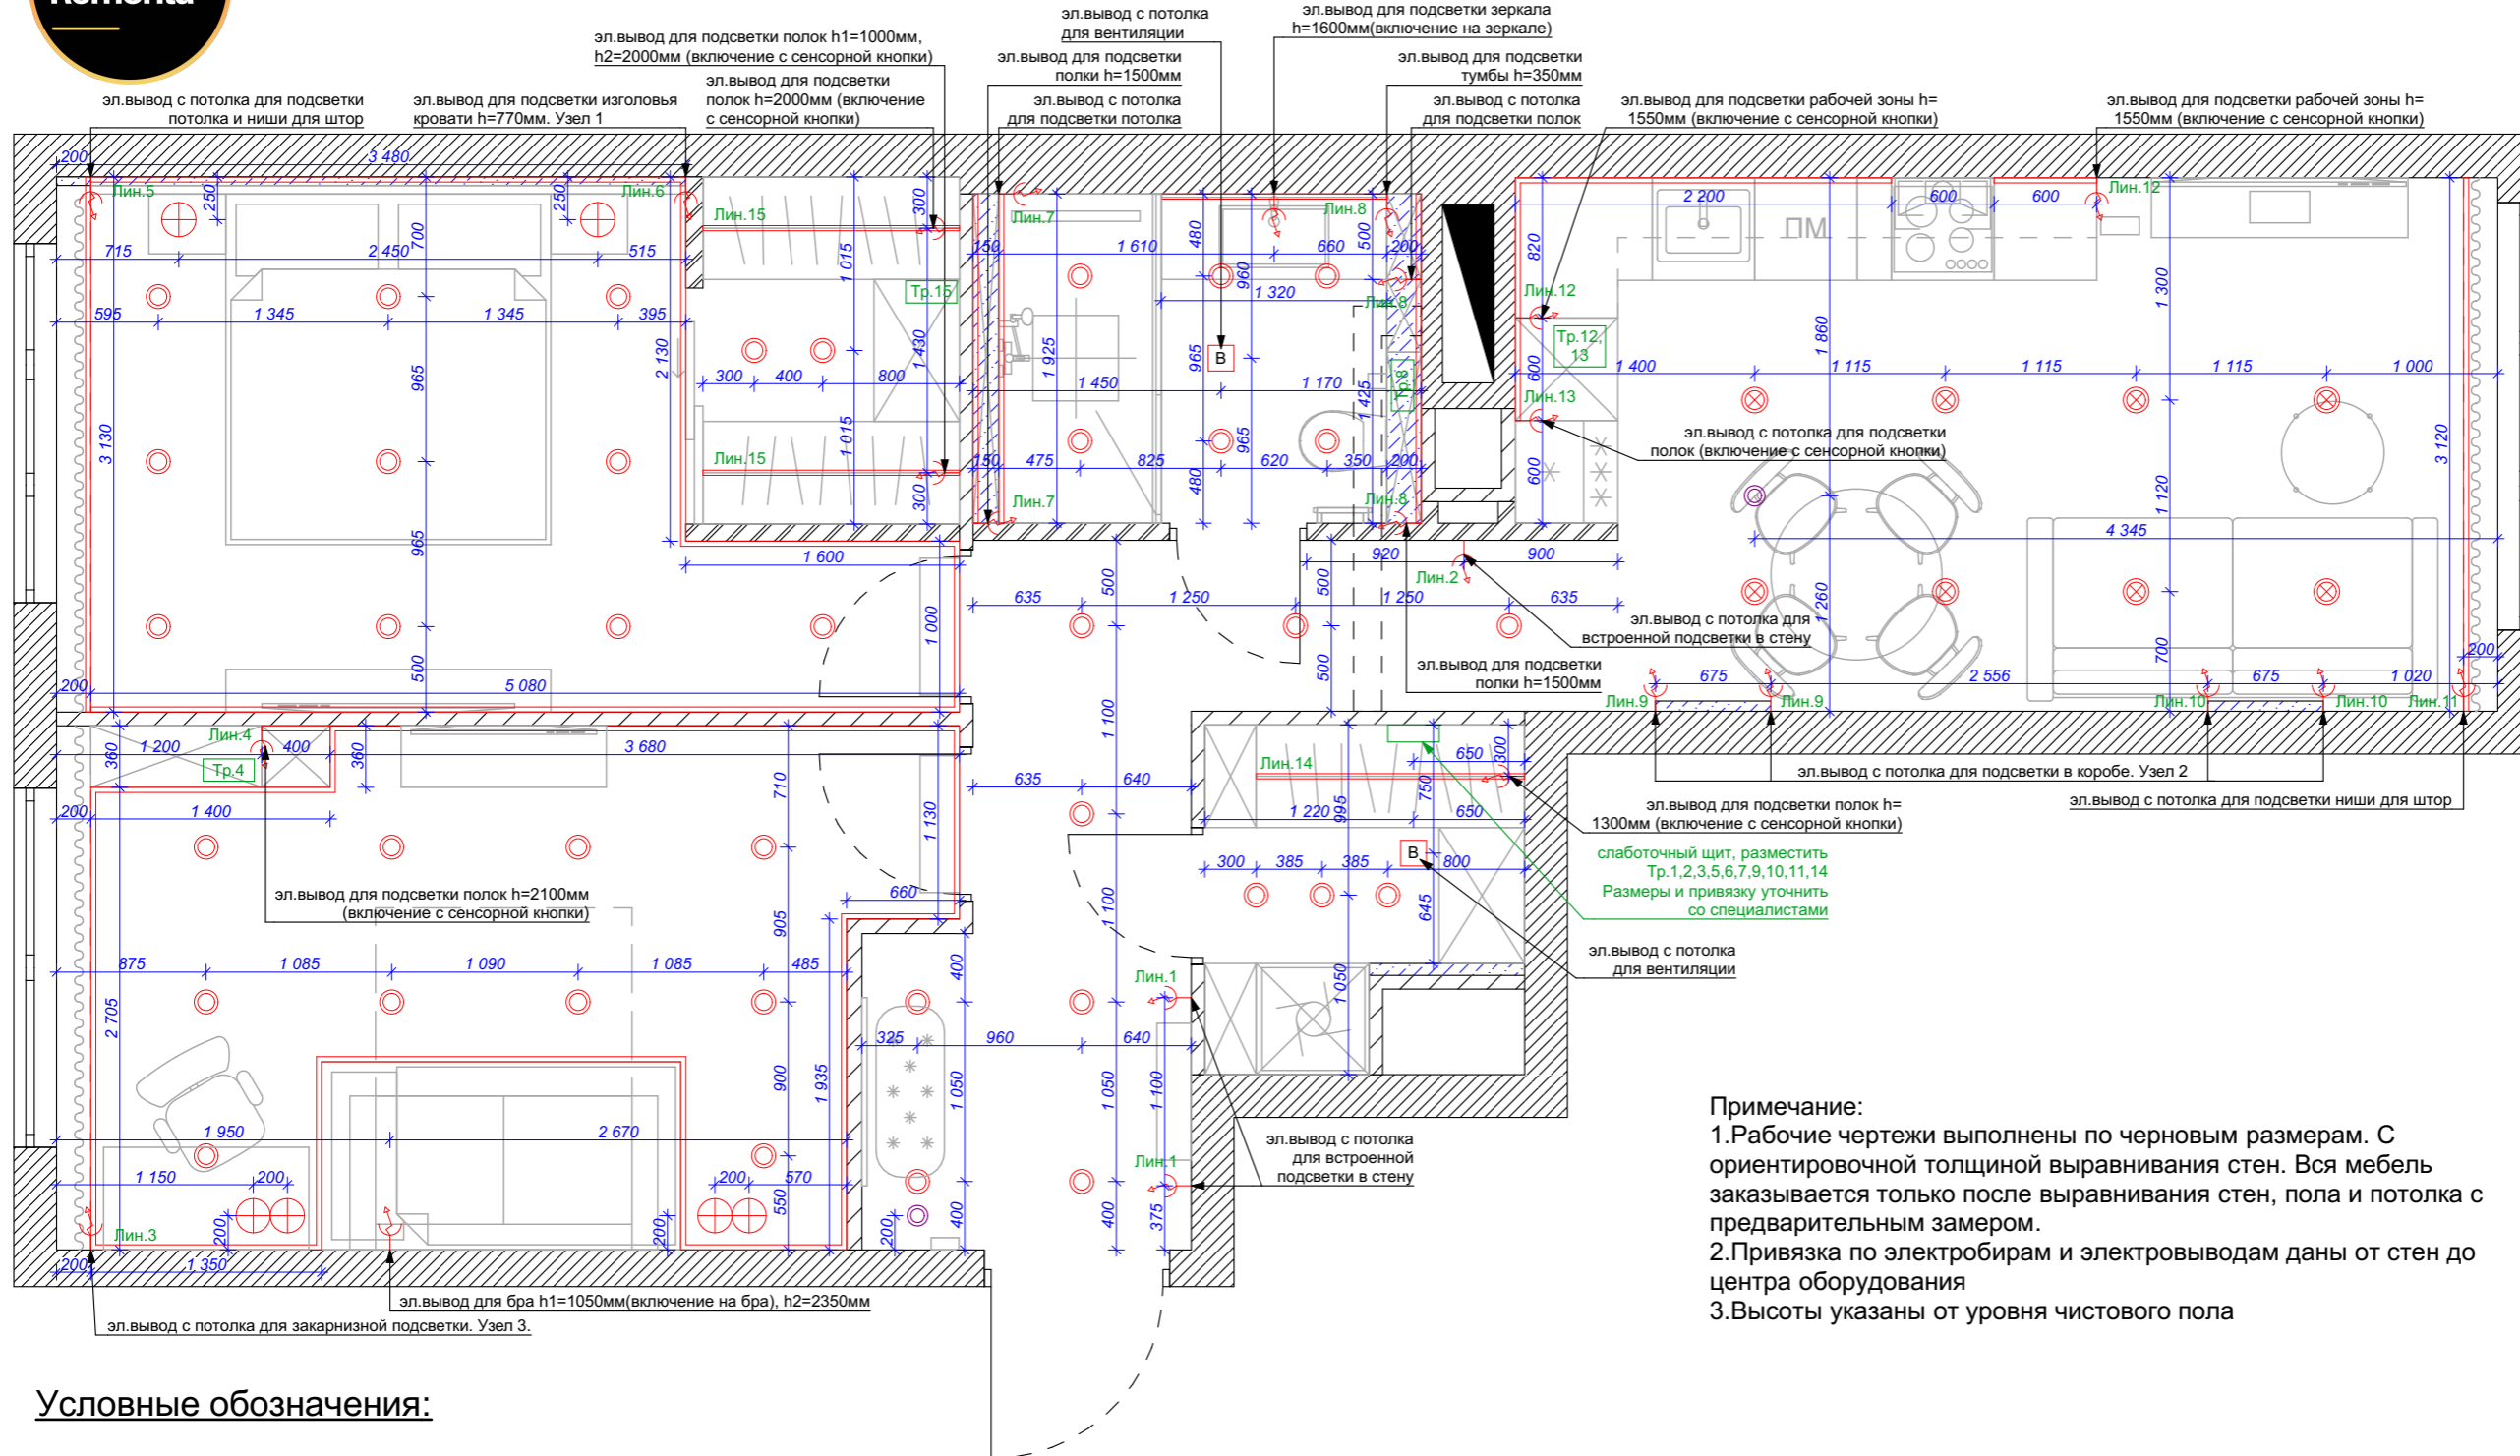


**Условные обозначения:**

- Светодиодная подсветка
- Подвесной свет
- Встроенный светильник
- Споты
- Эл. вывод настенный
- Пожарная сигнализация
- Тр.1 - Трансформатор для светодиодной ленты

УЗЕЛ 1



УЗЕЛ 2

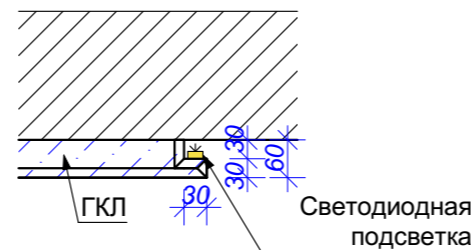

УЗЕЛ 3




**Примечание:**

1. Рабочие чертежи выполнены по черновым размерам. С ориентировочной толщиной выравнивания стен. Вся мебель заказывается только после выравнивания стен, пола и потолка с предварительным замером.
2. Привязка по электробирам и электровыводам даны от стен до центра оборудования
3. Высоты указаны от уровня чистового пола

Дизайн-проект

Номер	Описание	Подпись
0912	Квартира по адресу: г.Москва	

Компания	
Дизайнер	
Дизайнер	
Наименование чертежа	
План привязки осветительных приборов	

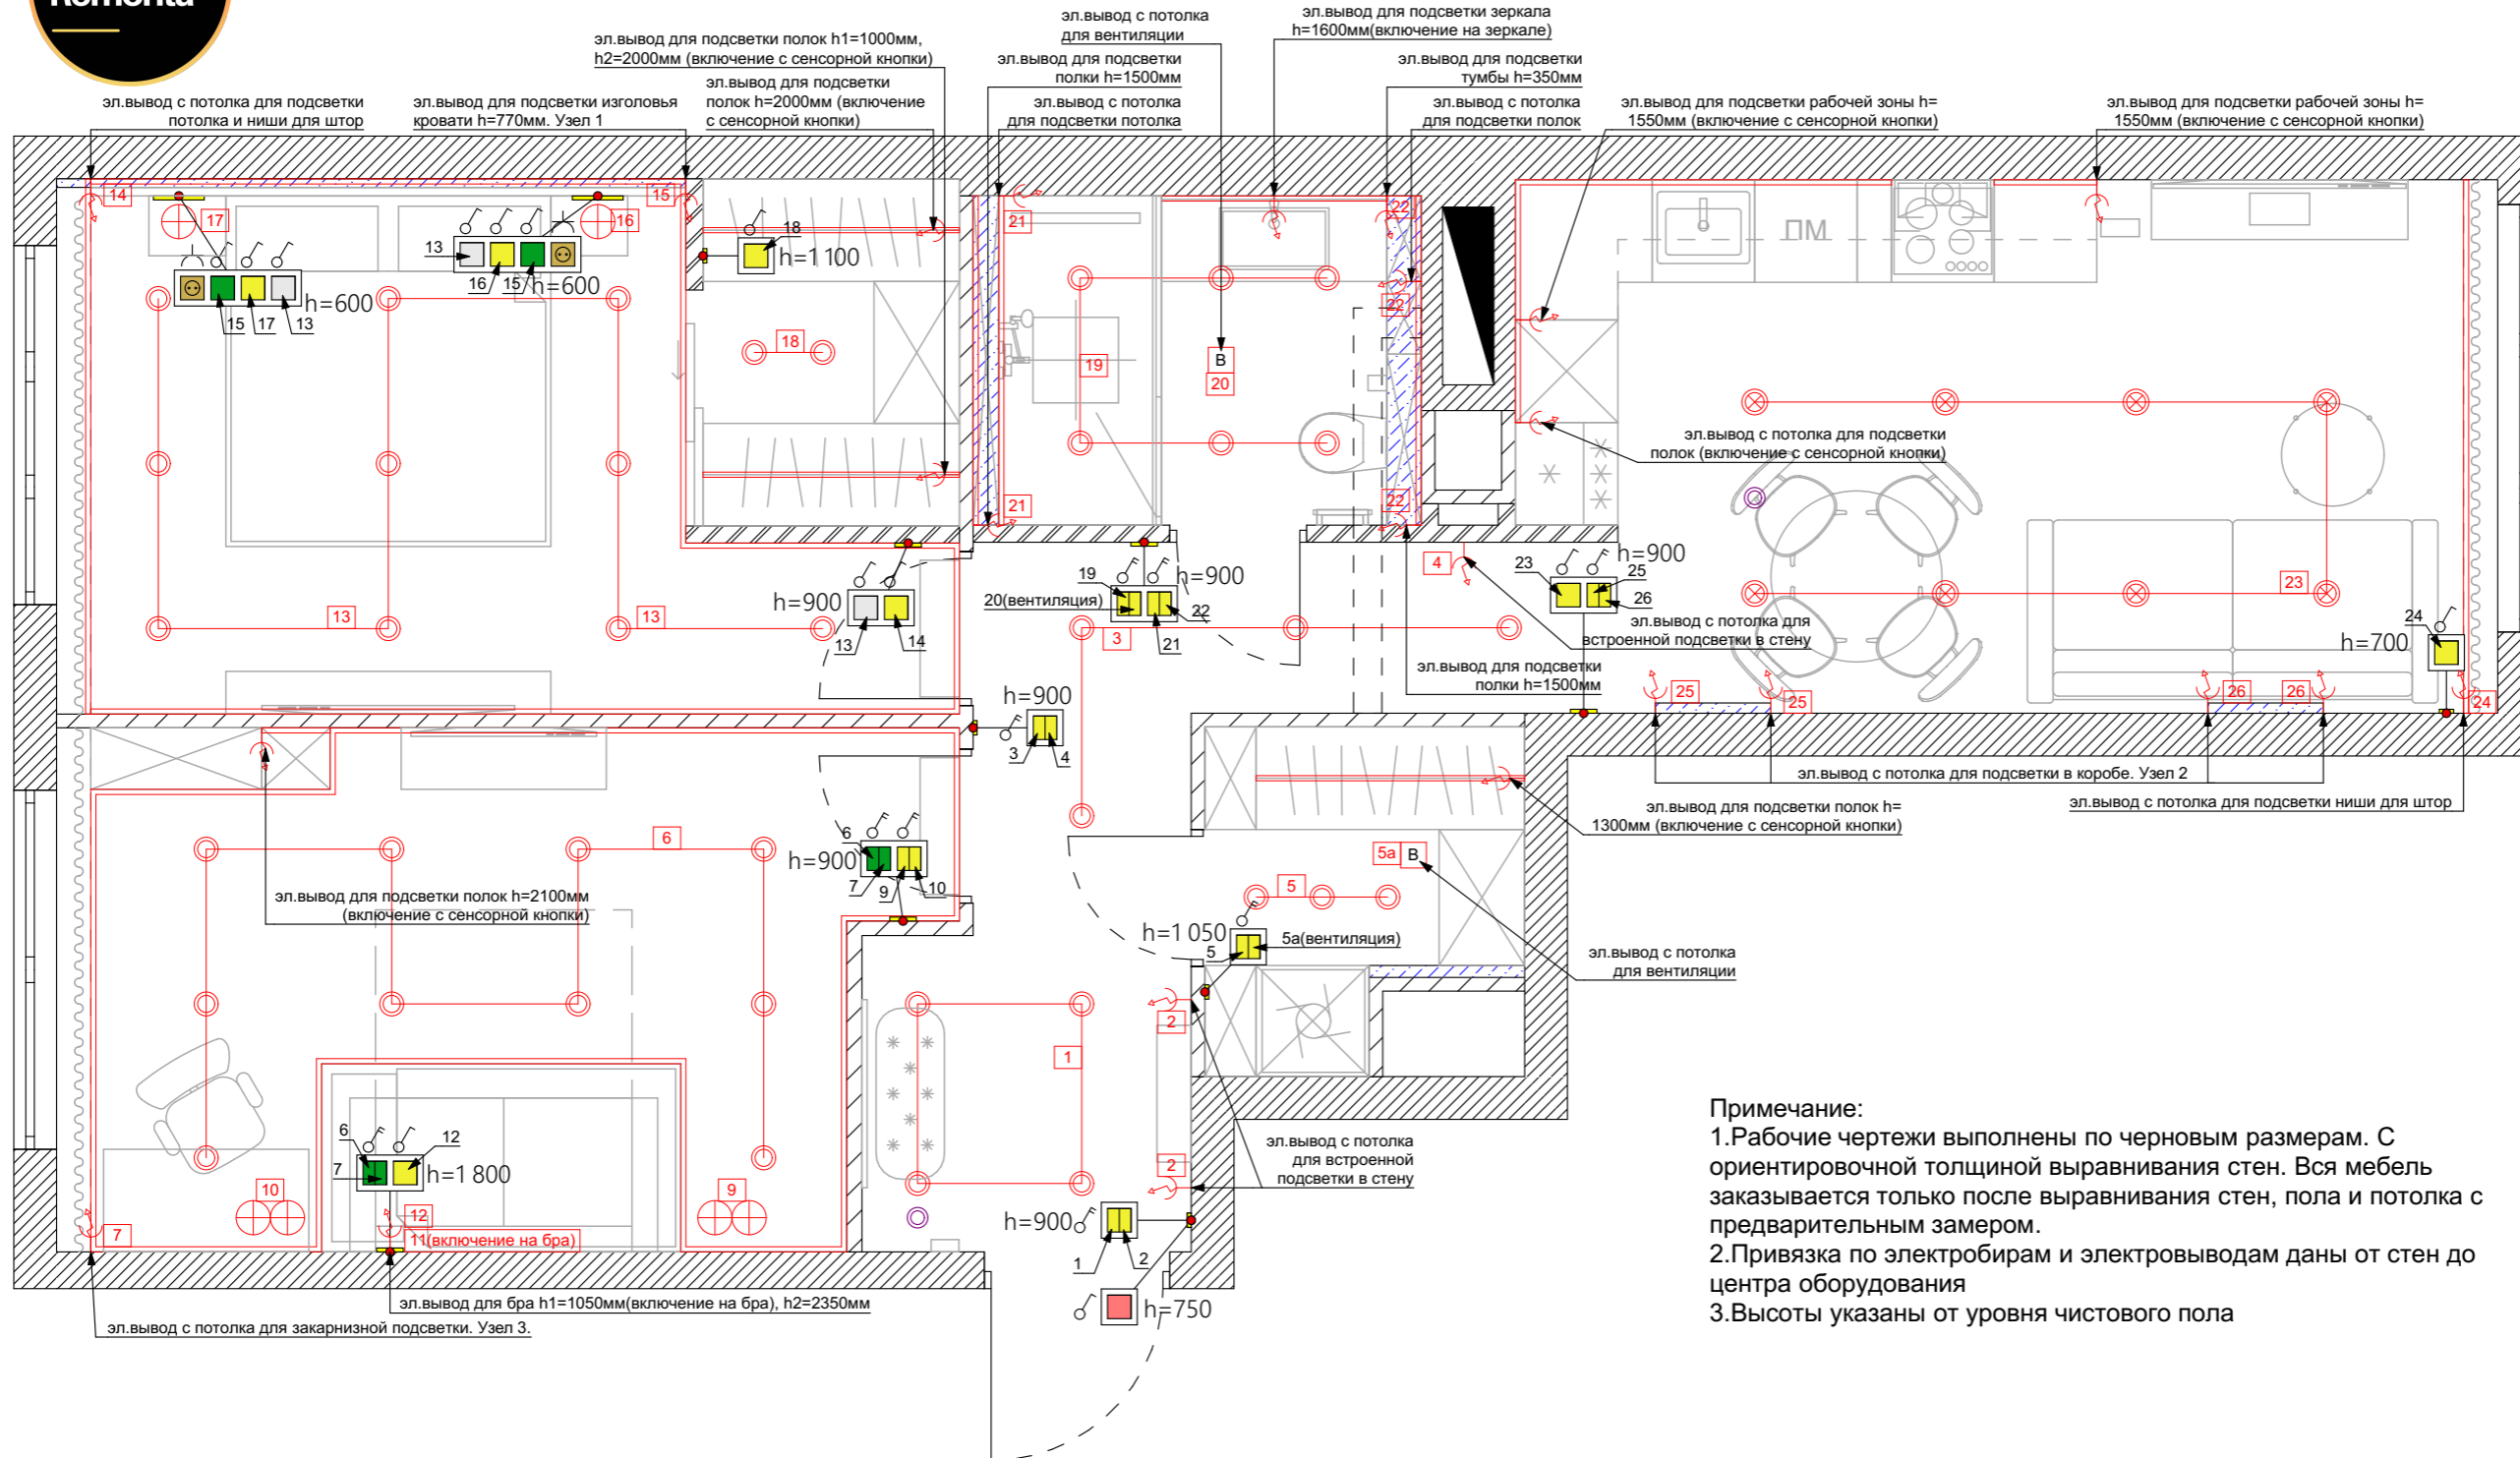

**Примечание:**  
 1. Рабочие чертежи выполнены по черновым размерам. С ориентировочной толщиной выравнивания стен. Вся мебель заказывается только после выравнивания стен, пола и потолка с предварительным замером.  
 2. Привязка по электробирам и электровыводам даны от стен до центра оборудования  
 3. Высоты указаны от уровня чистового пола

**Условные обозначения:**


- Светодиодная подсветка
- Подвесной свет
- Встроенный светильник
- Споты
- Эл. вывод настенный
- Пожарная сигнализация
- Выключатель одноклавишный
- Выключатель двухклавишный
- Выключатель одноклавишный с 3-х мест (в схеме 2 проходных и 1 перекрестный)
- Выключатель двухклавишный проходной
- Главный выключатель света Master Switch
- Розетка 220V с заземлением
- Розетка с USB и Type-C портами
- Розетка 220V с заземлением влагозащитная

Дизайн-проект

Номер	Описание	Подпись
0912	Квартира по адресу: г.Москва	

Компания	
Дизайнер	
Дизайнер	
Наименование чертежа	

Схема групп осветительных приборов

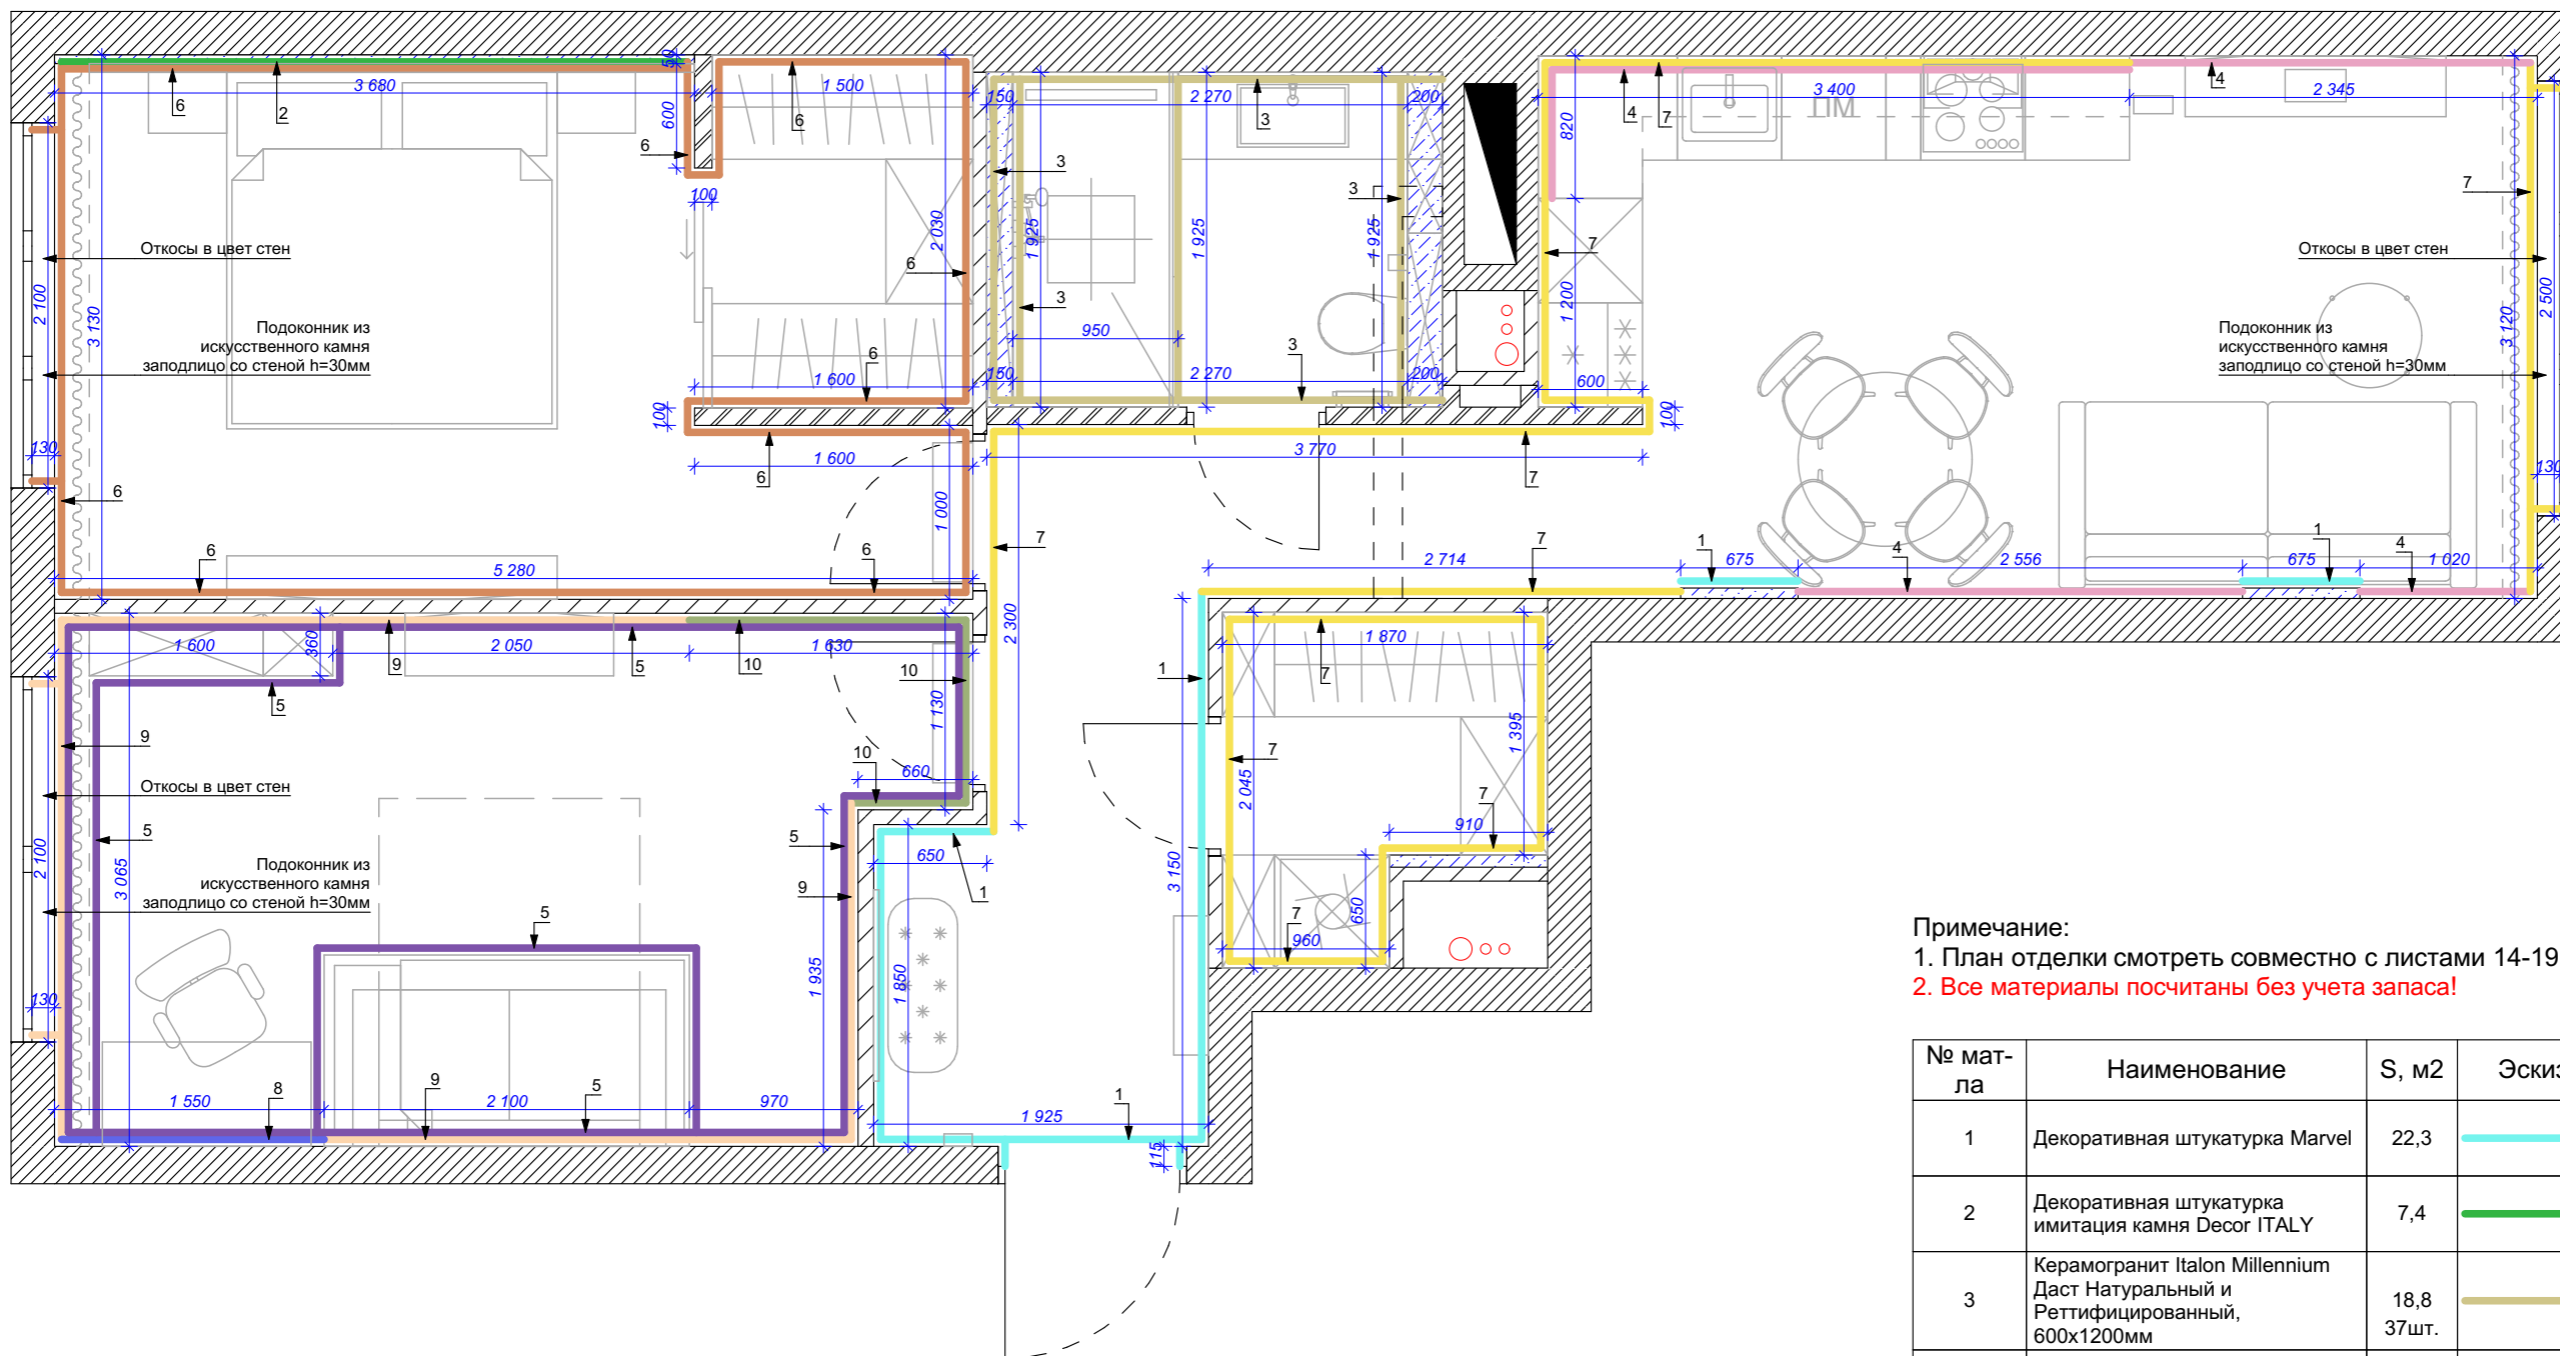

Примечание:  
 1. План отделки смотреть совместно с листами 14-19.  
 2. Все материалы посчитаны без учета запаса!

№ мат-ла	Наименование	S, м2	Эскиз
1	Декоративная штукатурка Marvel	22,3	
2	Декоративная штукатурка имитация камня Decog ITALY	7,4	
3	Керамогранит Italon Millennium Дафт Натуральный и Реттифицированный, 600x1200мм	18,8 37шт.	
4	Кирпич декоративный White Hills Бремен Брик 305-50 оранжевый	18,1	
5	Краска Flugger 2321 для карниза и плинтуса	1,3	
6	Краска Flugger 5342	48,6	
7	Краска Flugger 5343	63,8	
8	Обои Covers Wallcoverings Diamond 13-Frost	4,0	
9	Обои Milassa Amsterdam DM6 001/1	27,1	
10	Обои Milassa Status vol.3 DM6 002	8,8	

Дизайн-проект



Номер	Описание	Подпись
0912	Квартира по адресу: г.Москва	

Компания	
Дизайнер	
Дизайнер	
Наименование чертежа	

План отделки




**Plan Remonta**

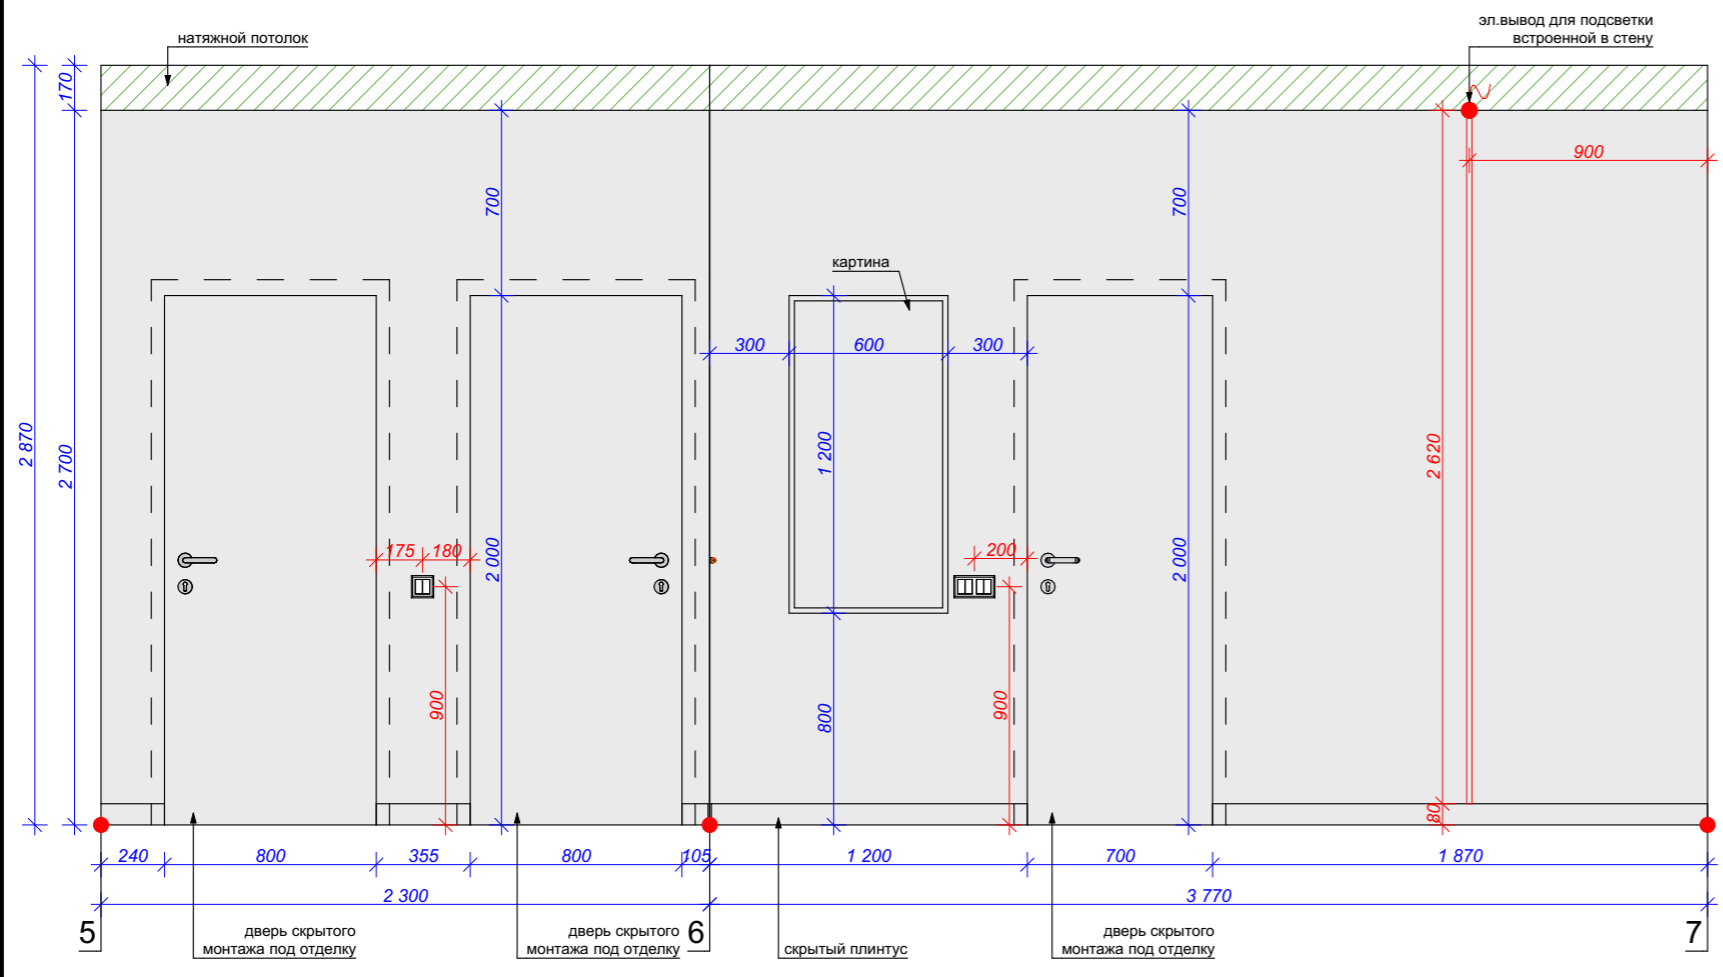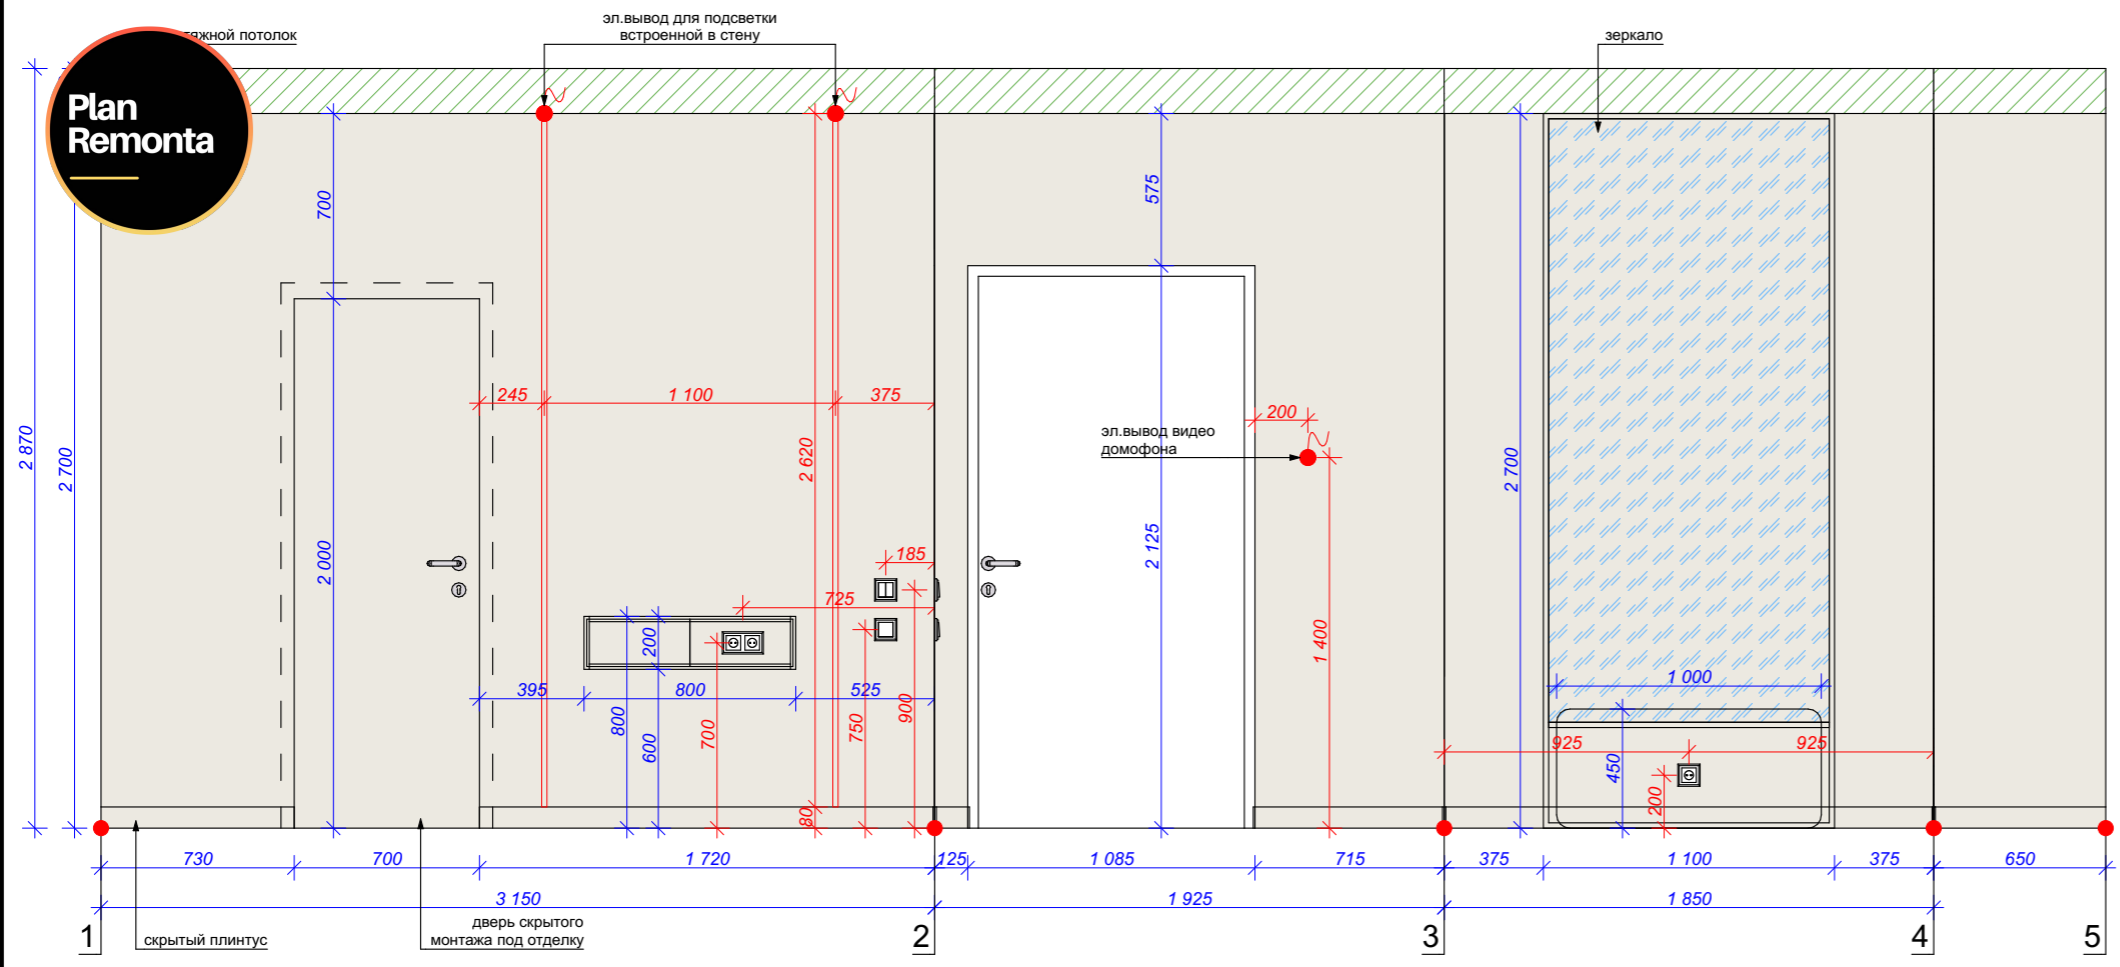

**Условные обозначения:**

Эскиз	Наименование	S, м2
	Декоративная штукатурка Marvel	18,2
	Краска Flugger 5343	16,3

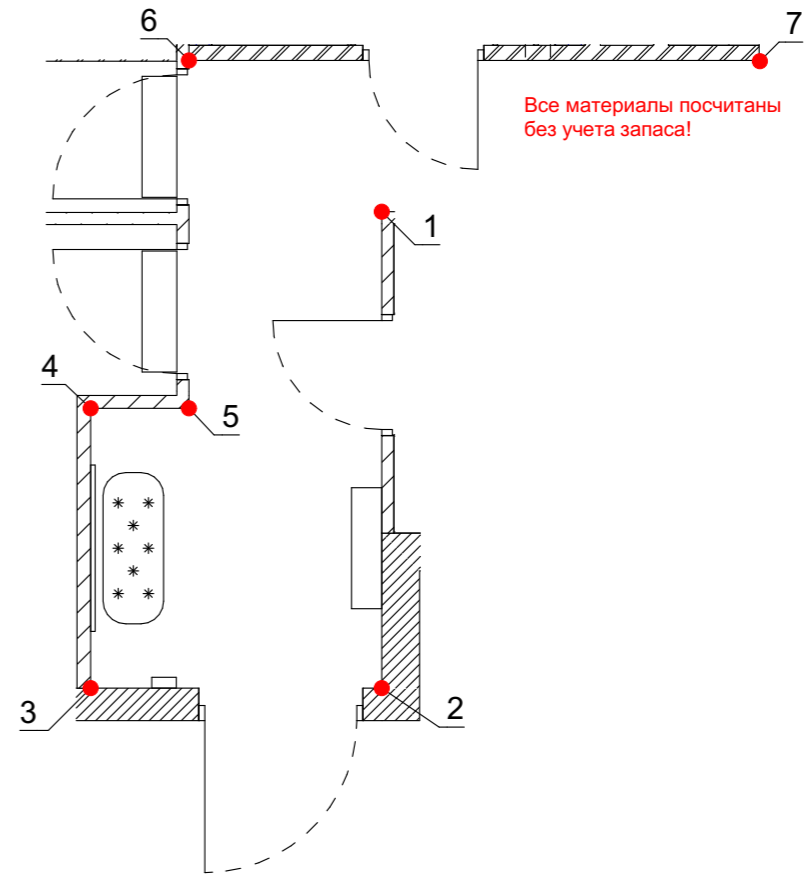



Дизайн-проект

Номер	Описание	Подпись
0912	Квартира по адресу: г.Москва	

Компания	
Дизайнер	
Дизайнер	
Наименование чертежа	

Развертка коридора


# Plan Remonta

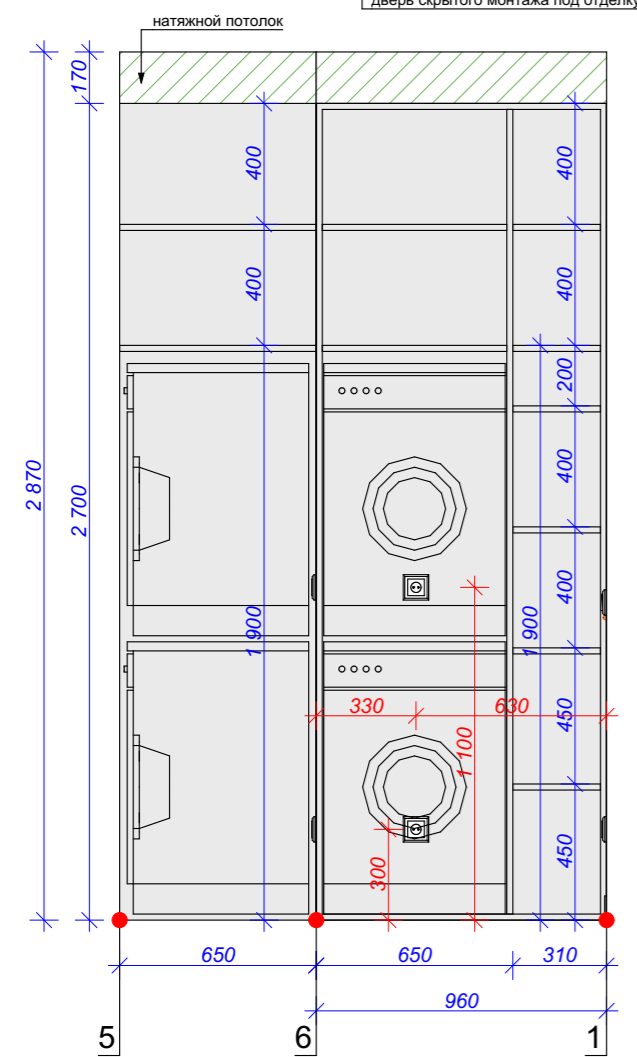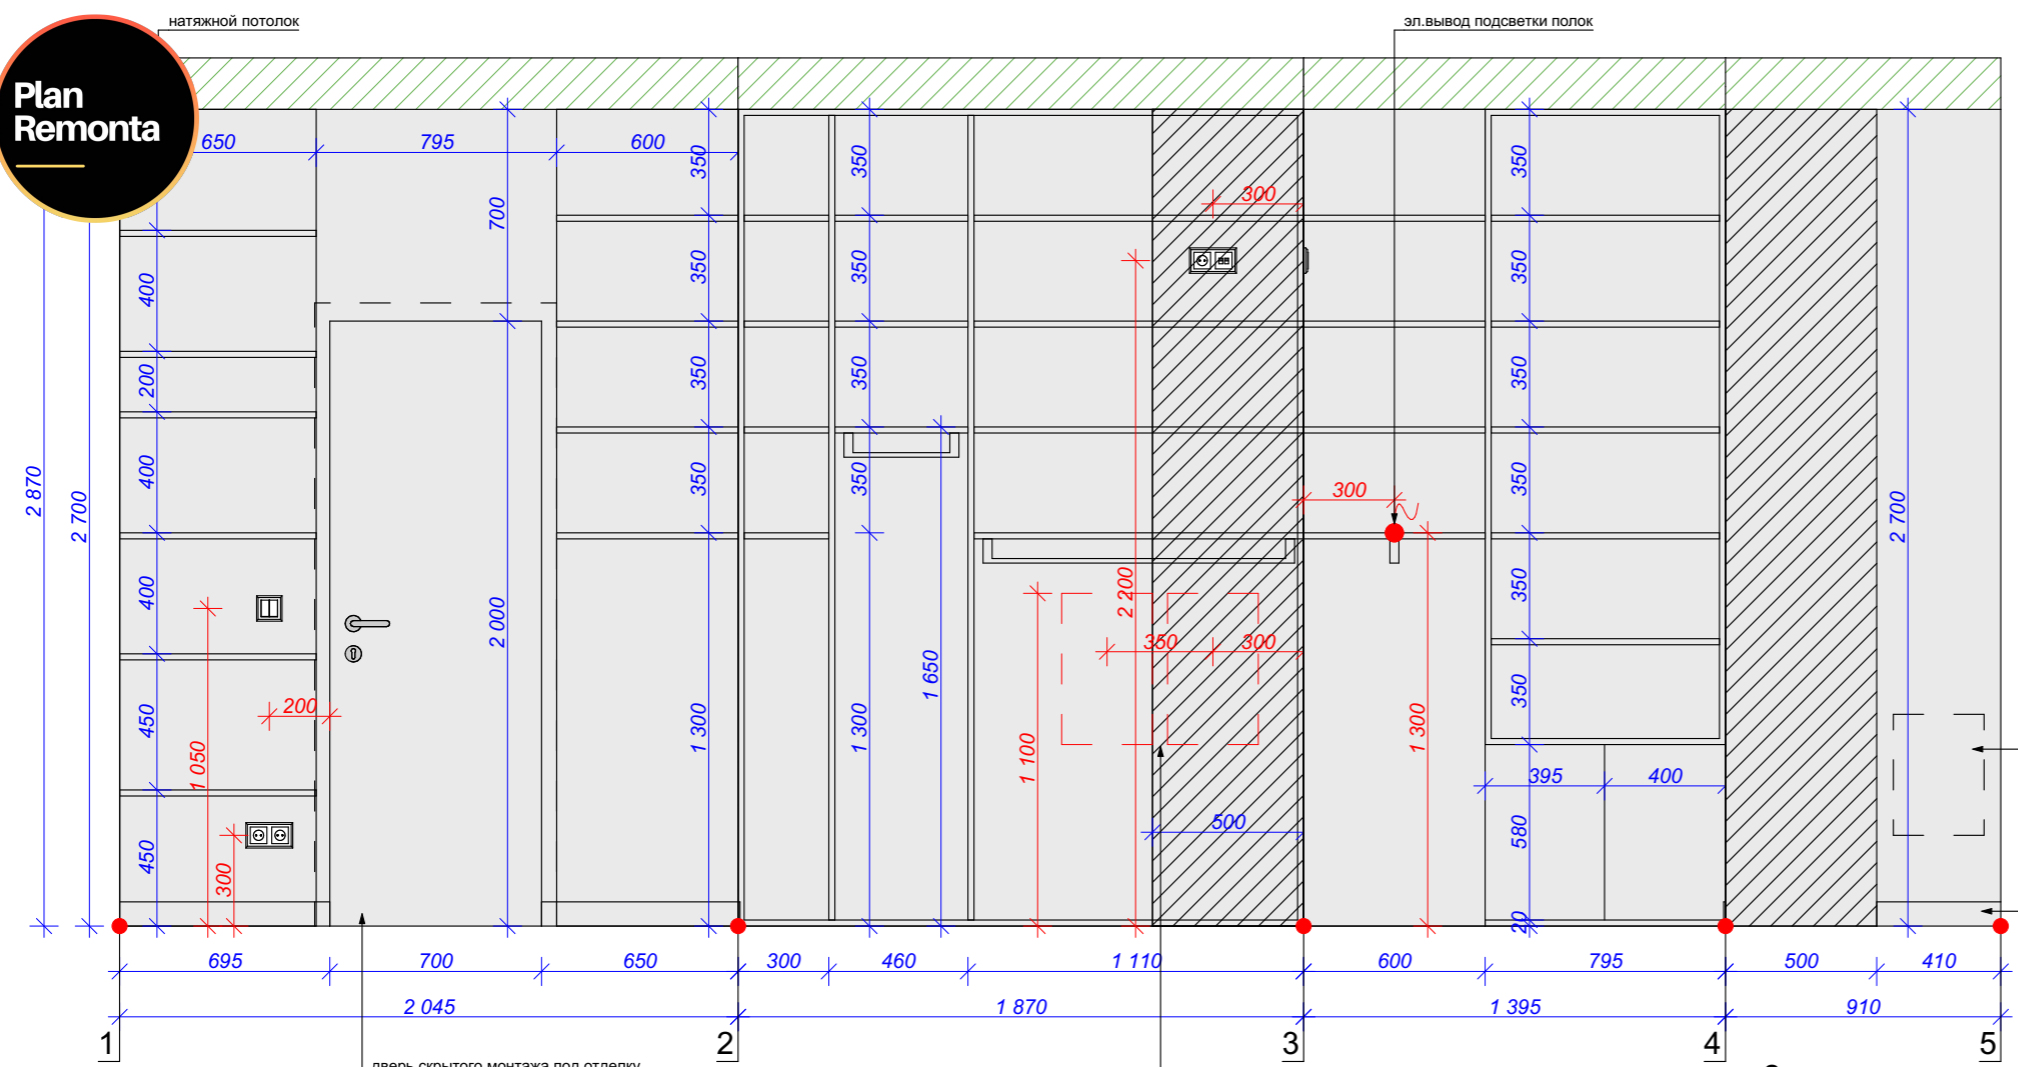

### Условные обозначения:

Эскиз	Наименование	S, м2
	Краска Flugger 5343	21,1

Все материалы посчитаны без учета запаса!

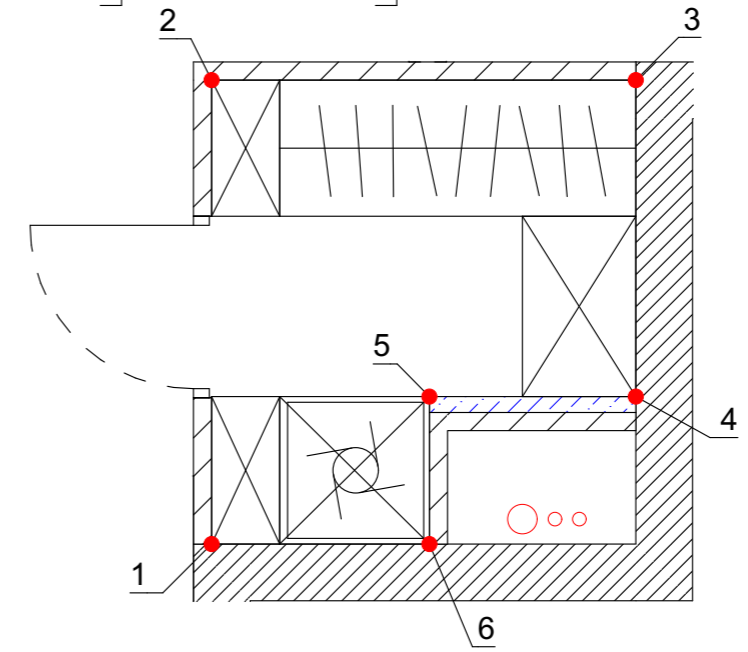

обеспечить доступ к отопительной гребенке через скрытый люк

скрытый плинтус




эл. и слаботочный щиты, размеры и привязку уточнить со специалистами

Дизайн-проект

Номер	Описание	Подпись
0912	Квартира по адресу: г.Москва	


Компания	
Дизайнер	
Дизайнер	
Наименование чертежа	

Развертка гардероба

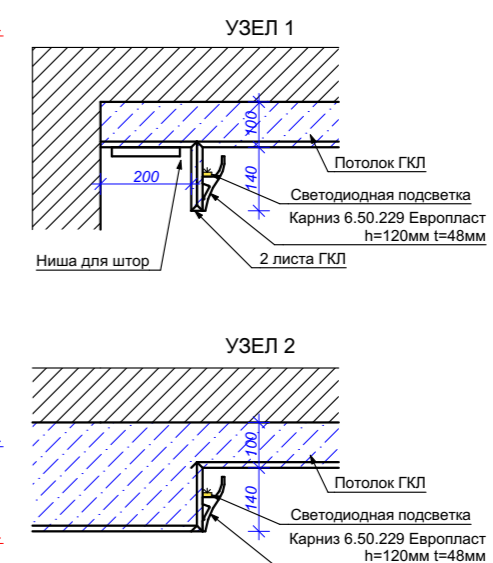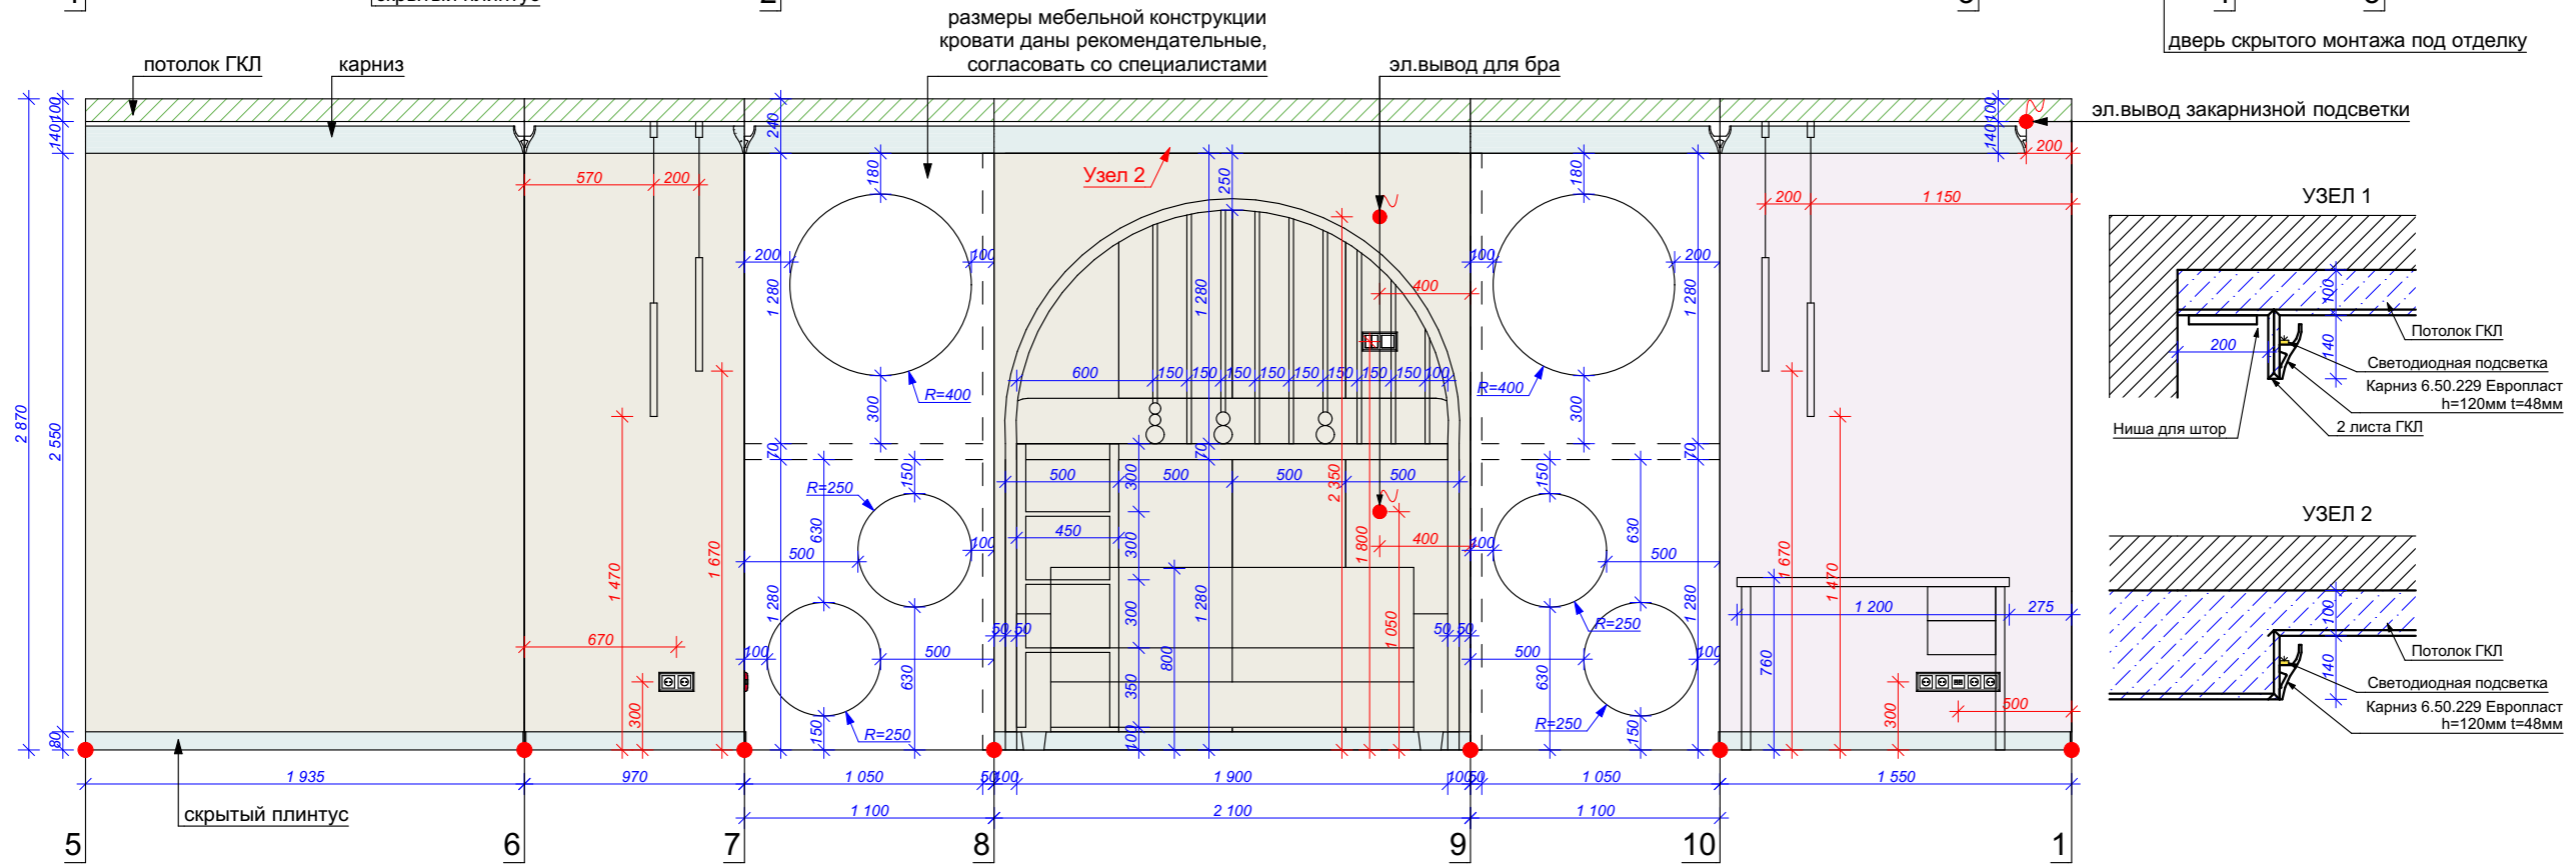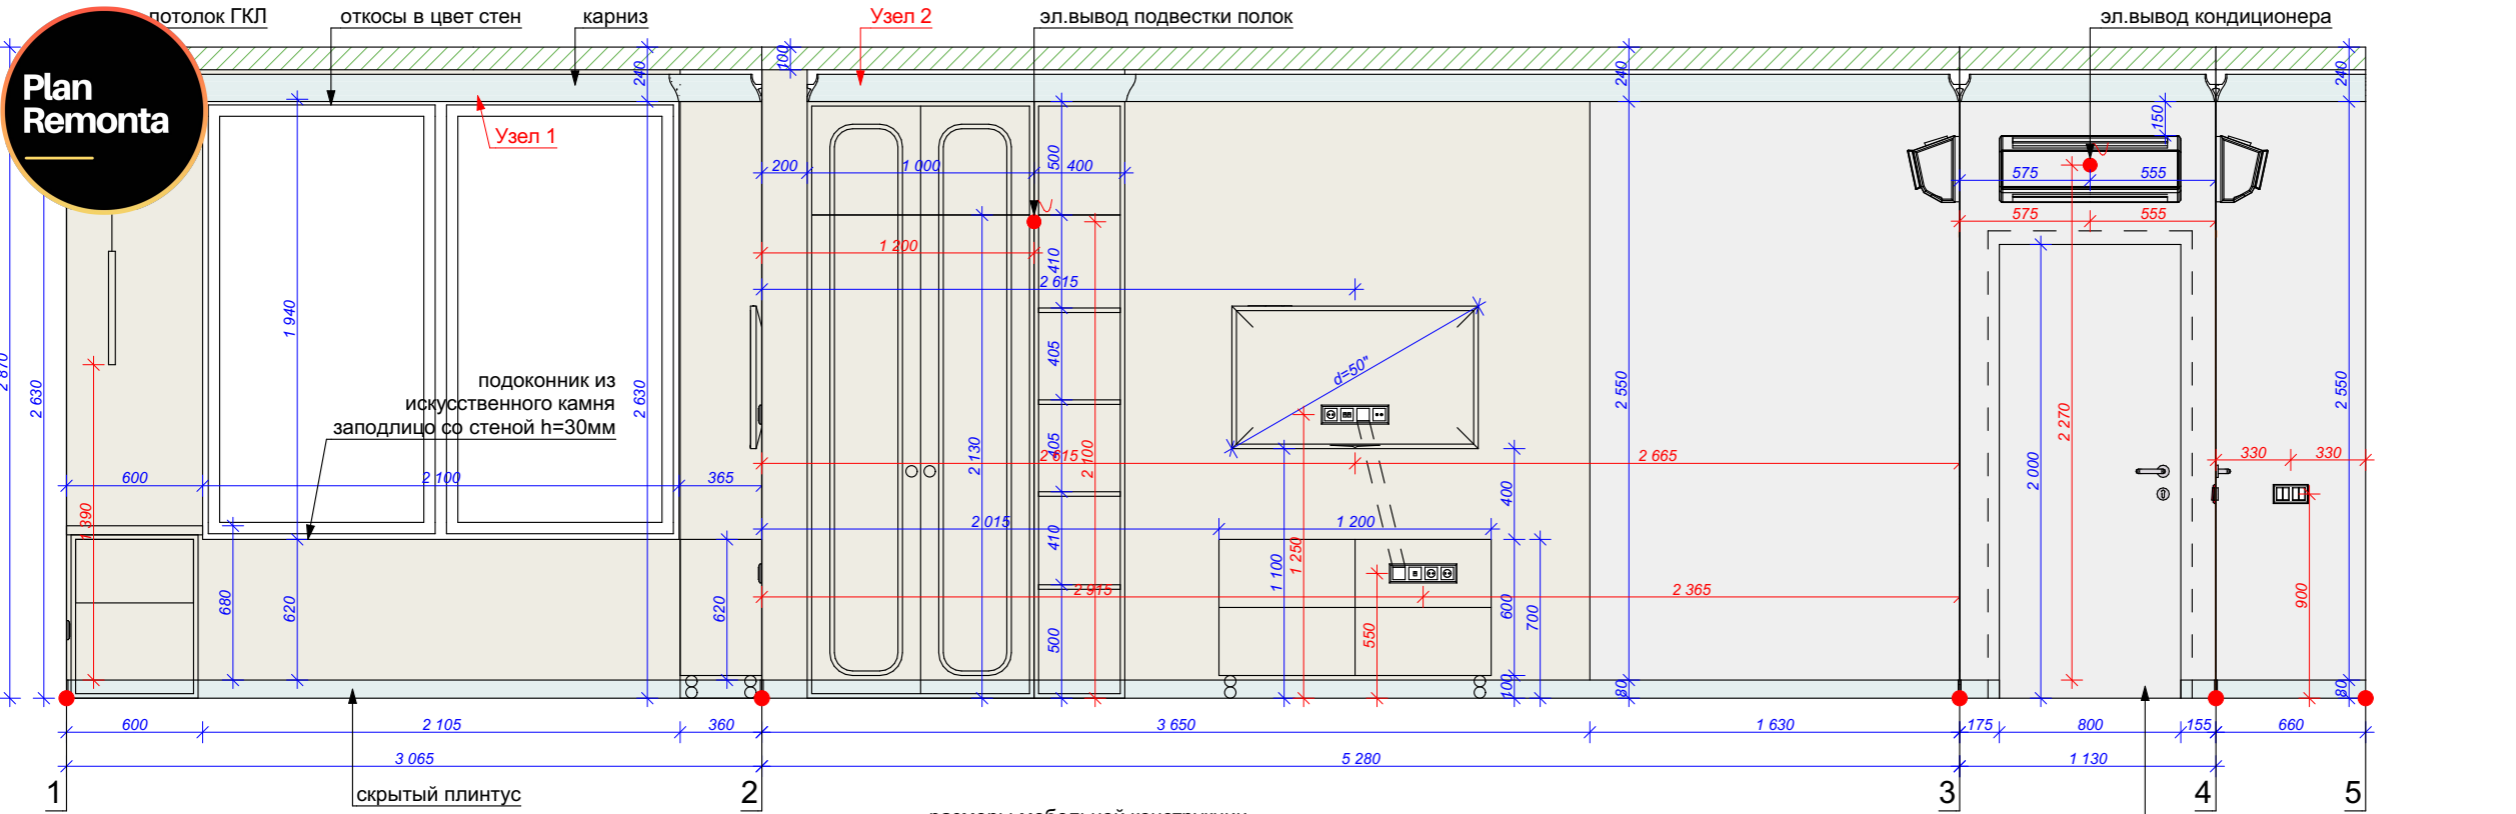

**Условные обозначения:**

Эскиз	Наименование	S, м2
	Краска Flugger 2321 для карниза и скрытого плинтуса	1,3
	Обои Covers Wallcoverings Diamond 13-Frost	4,0
	Обои Milassa Amsterdam DM6 001/1	27,1
	Обои Milassa Status vol.3 DM6 002	8,8

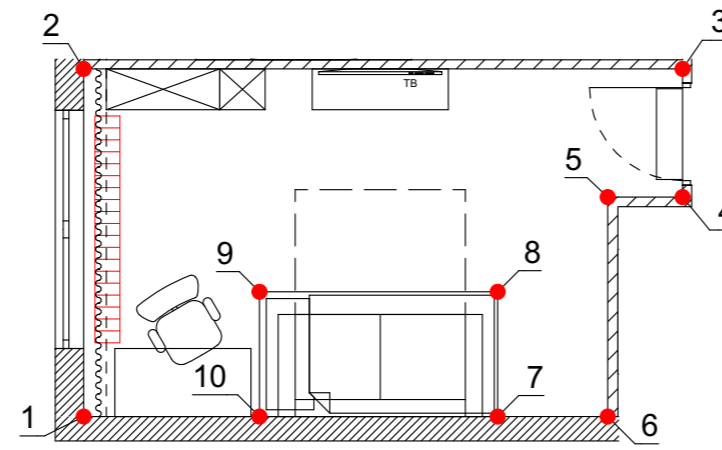

Все материалы посчитаны без учета запаса!





Дизайн-проект

Номер	Описание	Подпись
0912	Квартира по адресу: г.Москва	

Компания	
Дизайнер	
Дизайнер	
Наименование чертежа	

Развертка детской



**Plan Remonta**

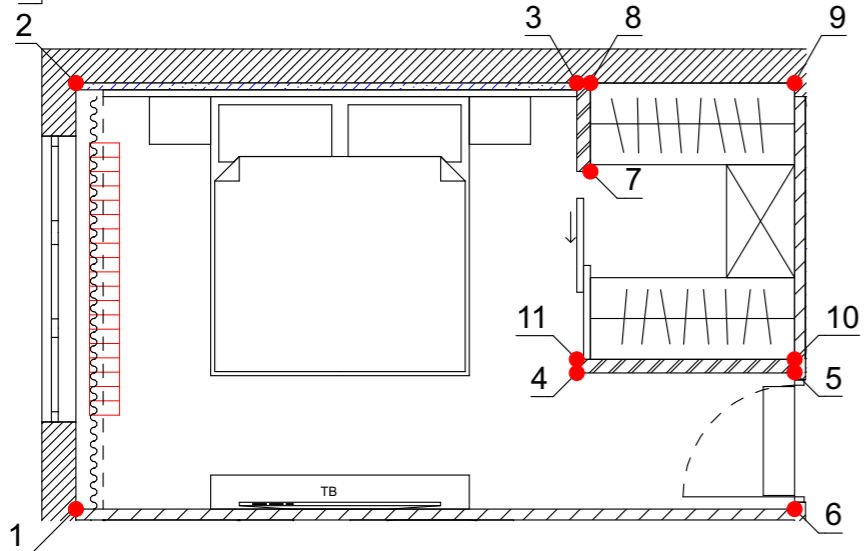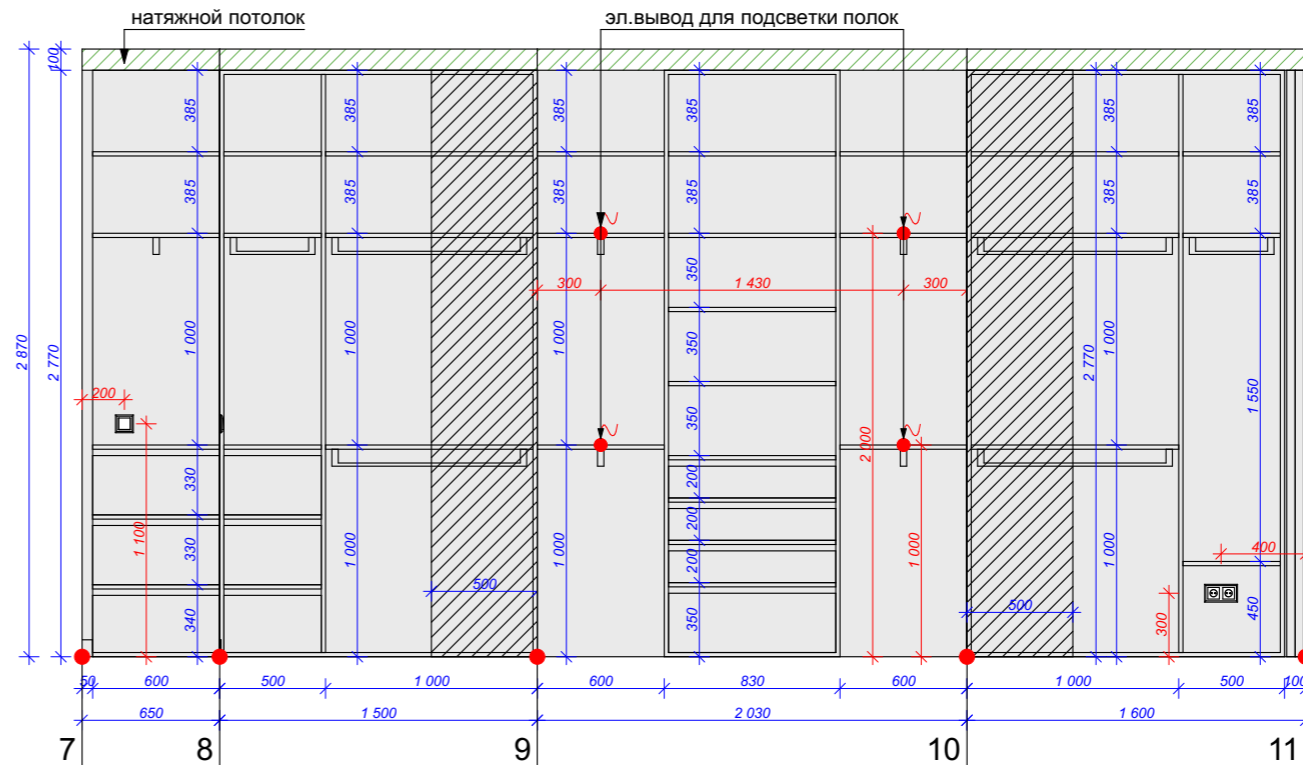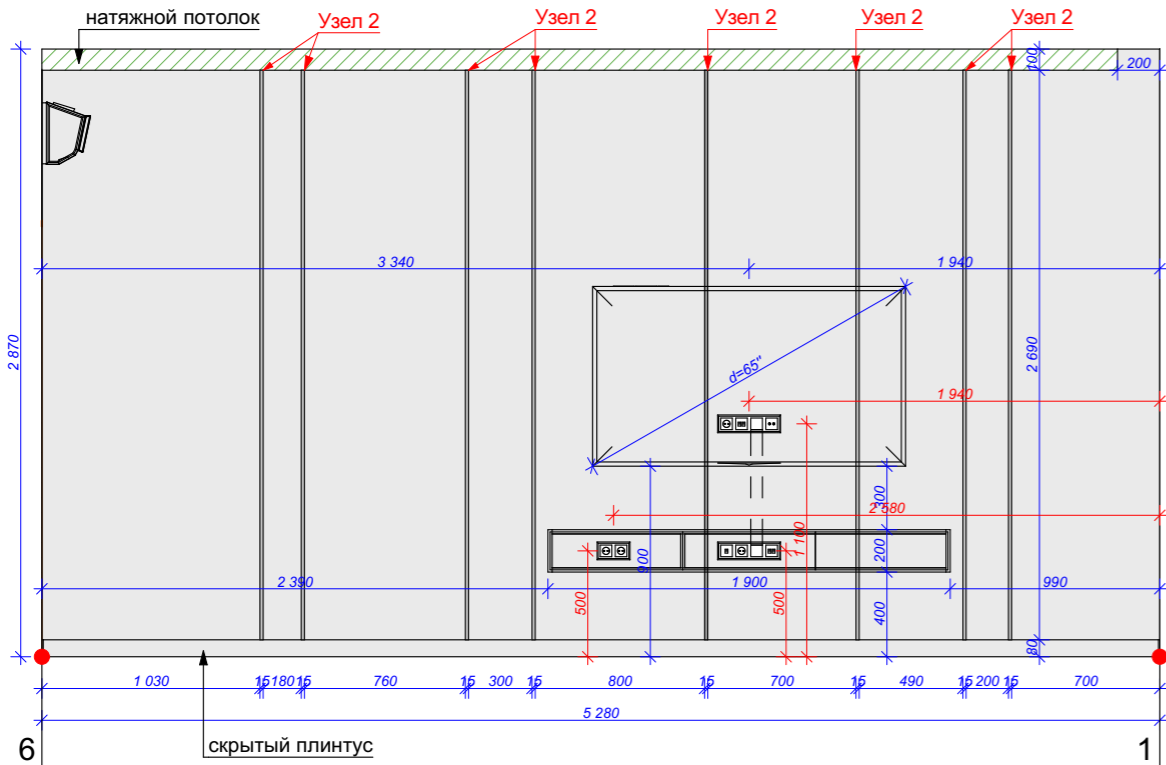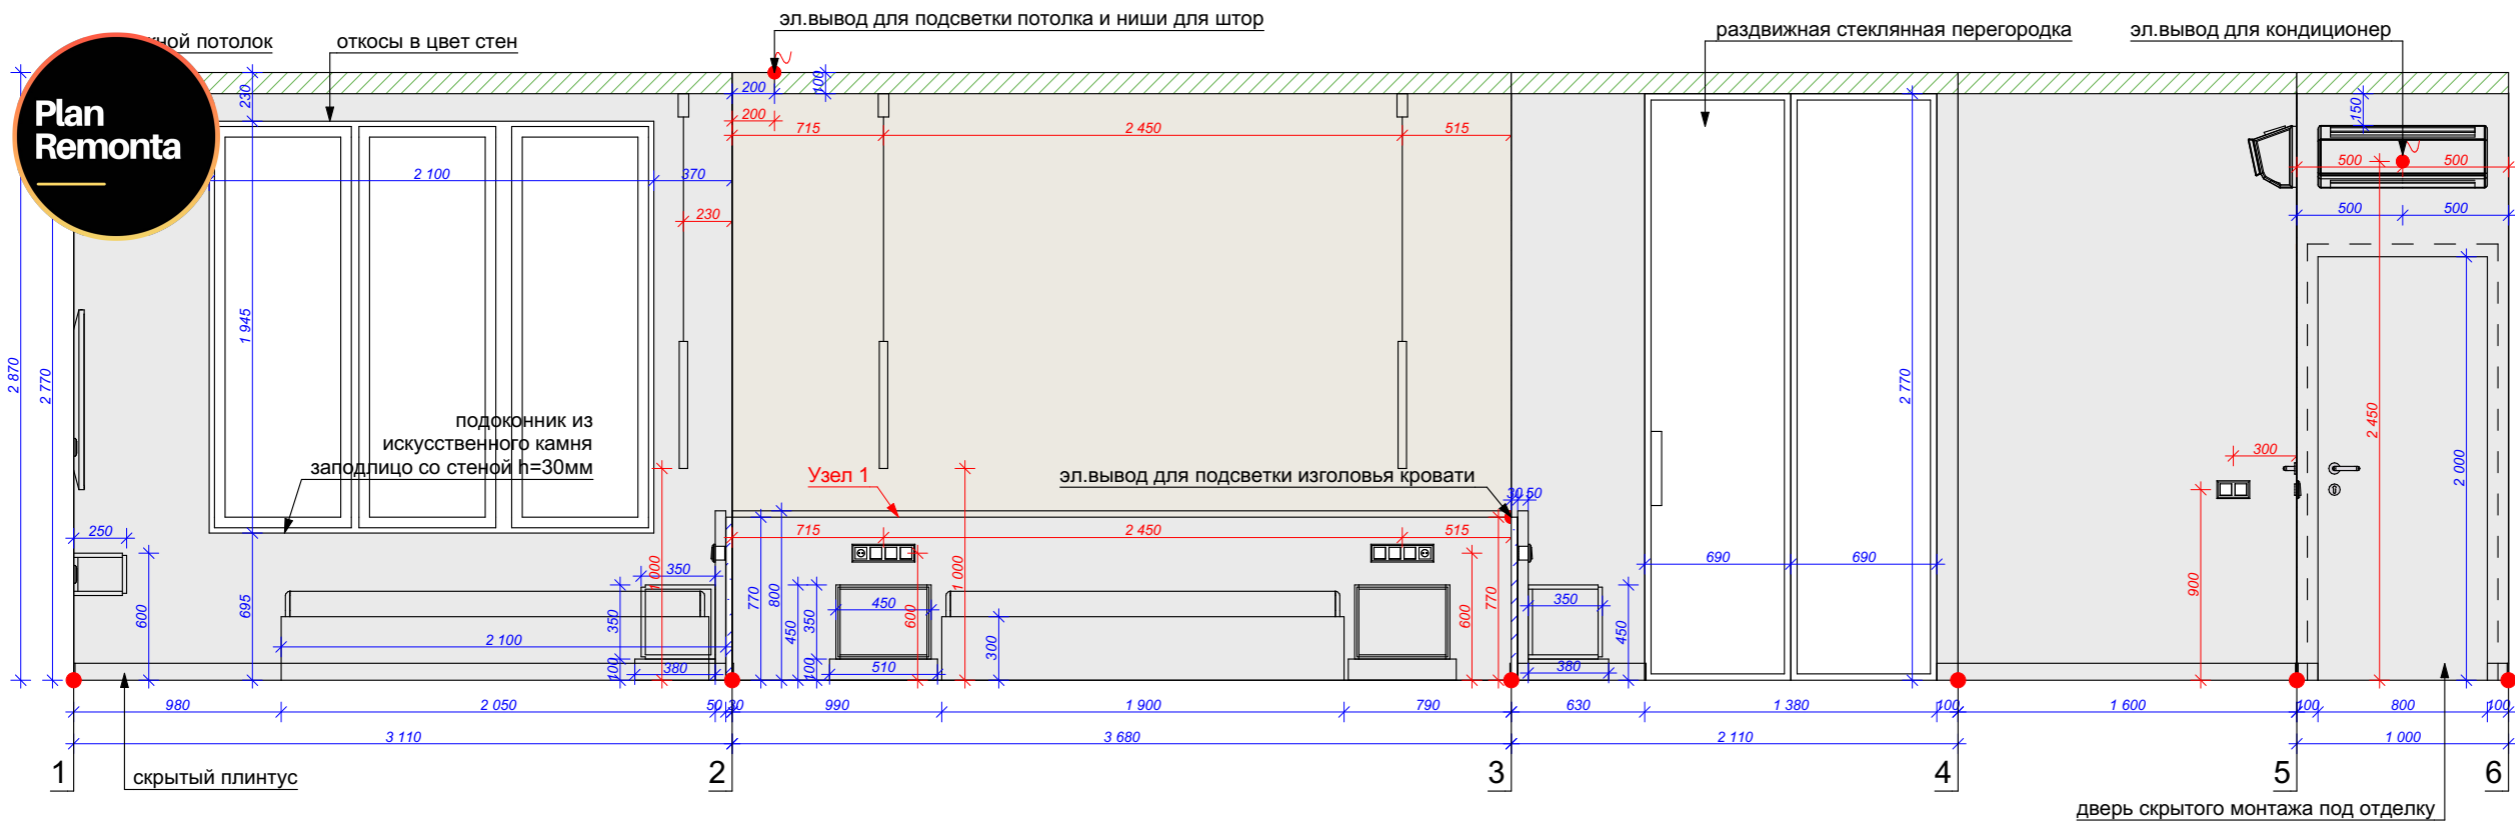

**Условные обозначения:**

Эскиз	Наименование	S, м2
	Декоративная штукатурка имитация камня Decor ITALY	7,4
	Краска Flugger 5342	47,9

Все материалы посчитаны без учета запаса!

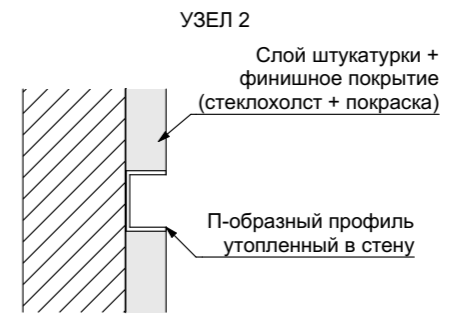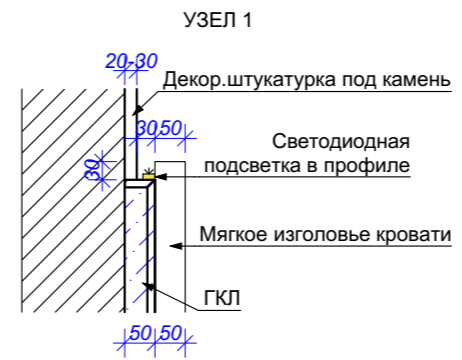


Дизайн-проект

Номер	Описание	Подпись
0912	Квартира по адресу: г.Москва	

Компания	
Дизайнер	
Дизайнер	
Наименование чертежа	


Развертка спальни

# Plan Remonta

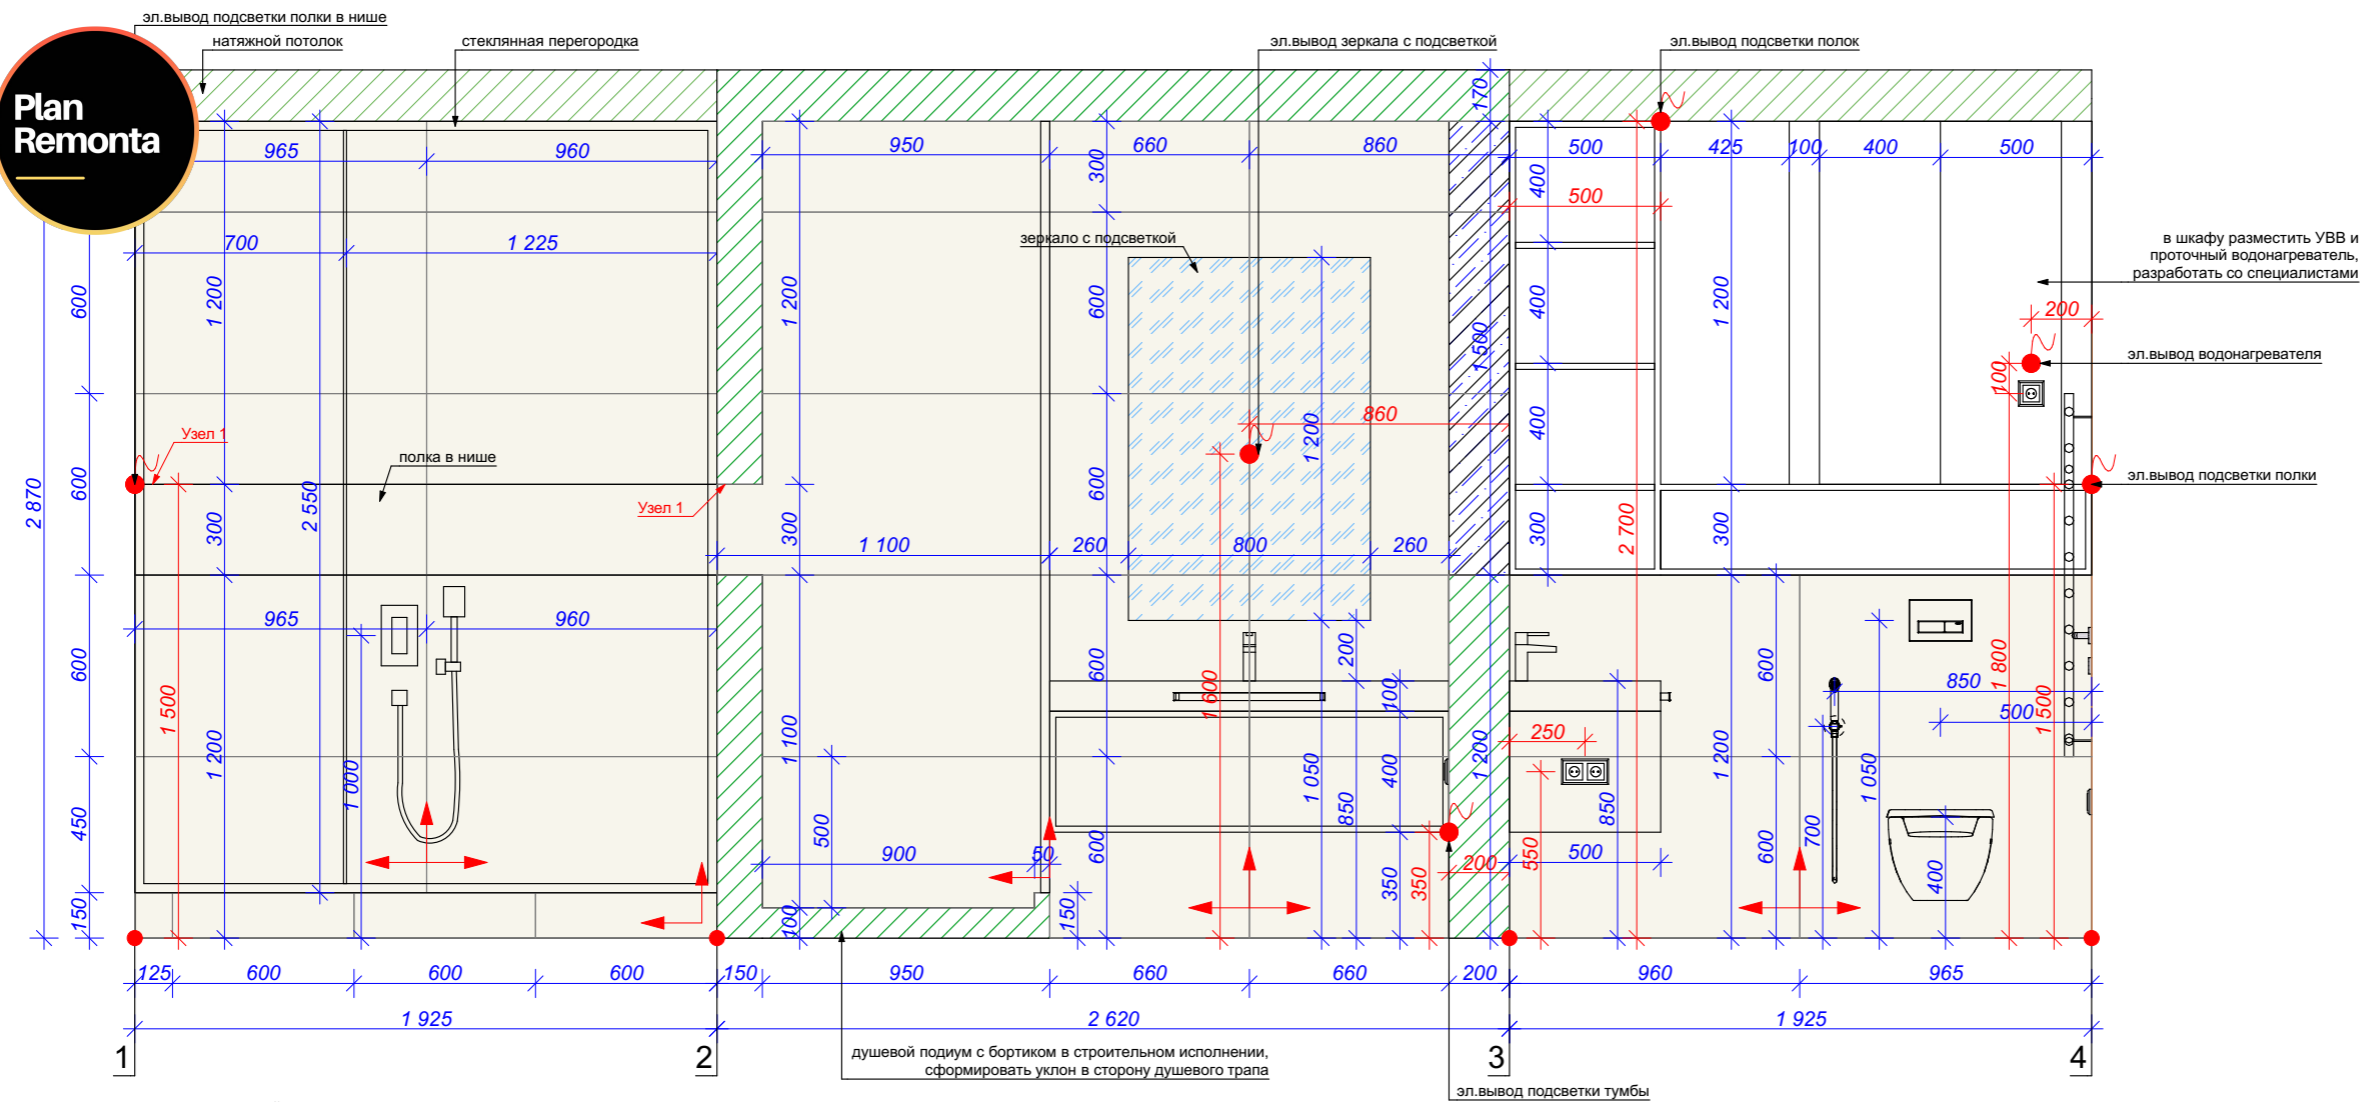

Дизайн-проект



Номер	Описание	Подпись
0912	Квартира по адресу: г.Москва	

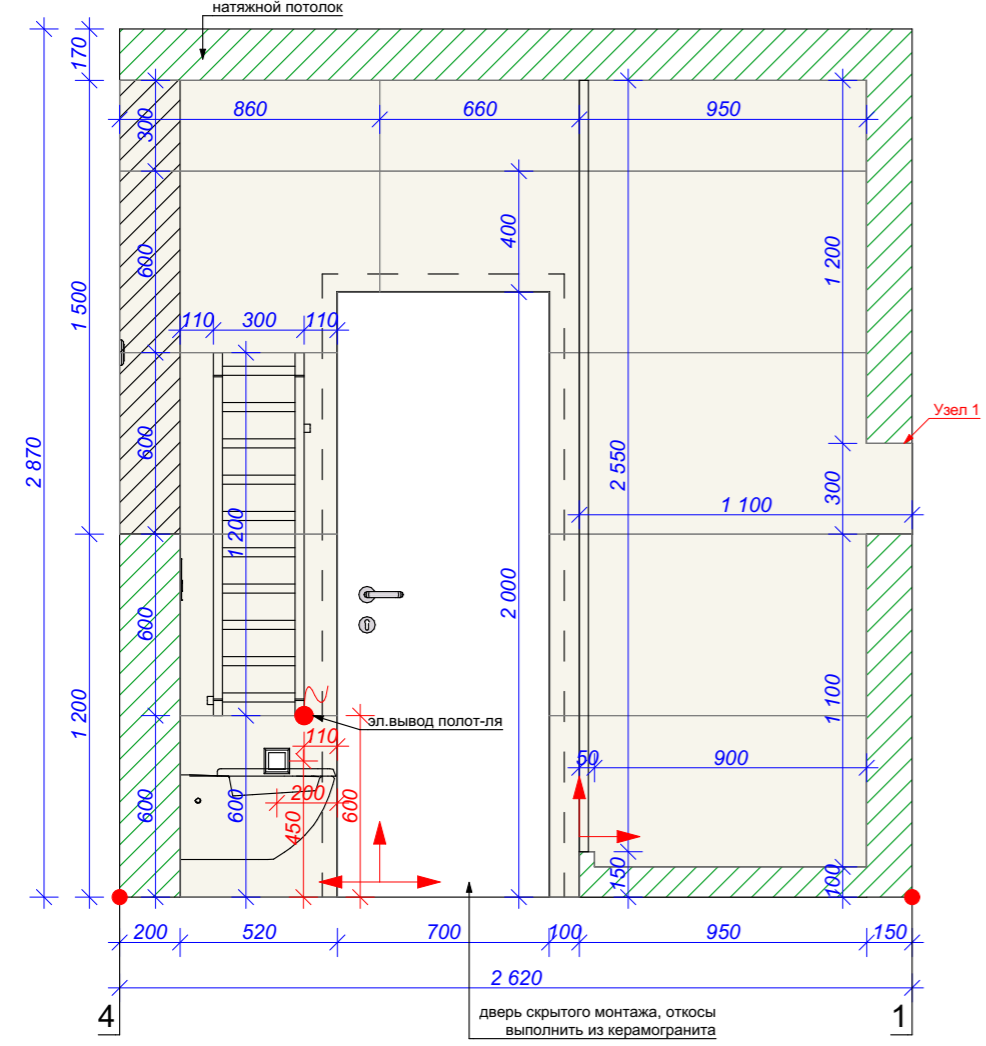

### Условные обозначения:

Эскиз	Наименование	S, м2
	Керамогранит Italon Millennium Даст Натуральный и Реттифицированный, 600x1200мм	18,8 37 шт.




Все материалы посчитаны без учета запаса!

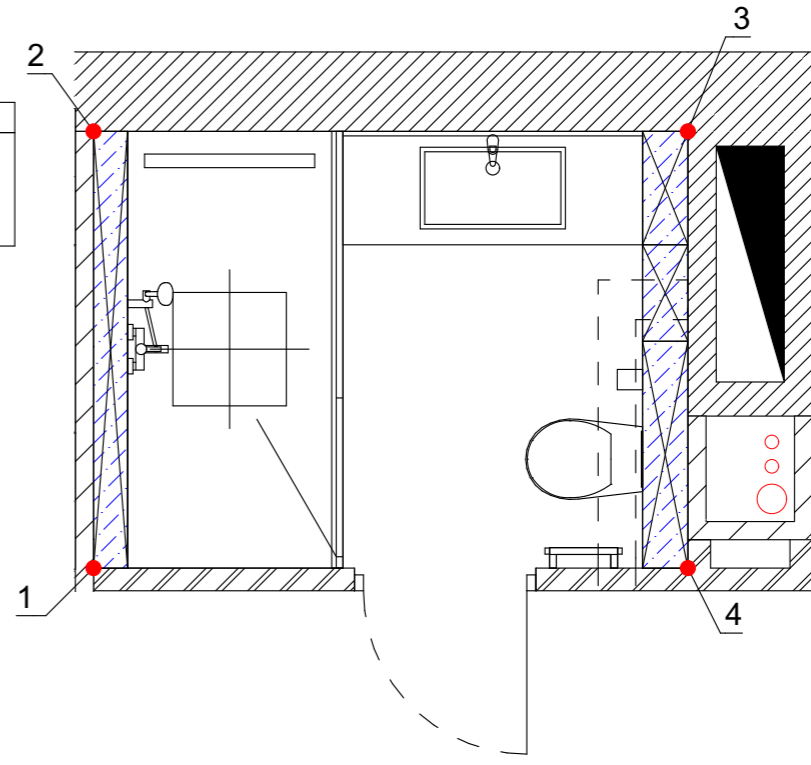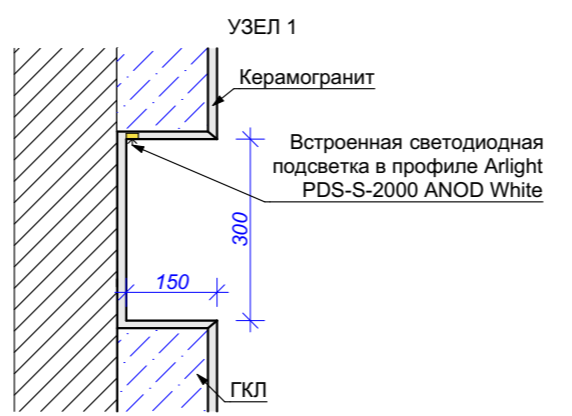

Компания	
Дизайнер	
Дизайнер	
Наименование чертежа	




# Plan Remonta

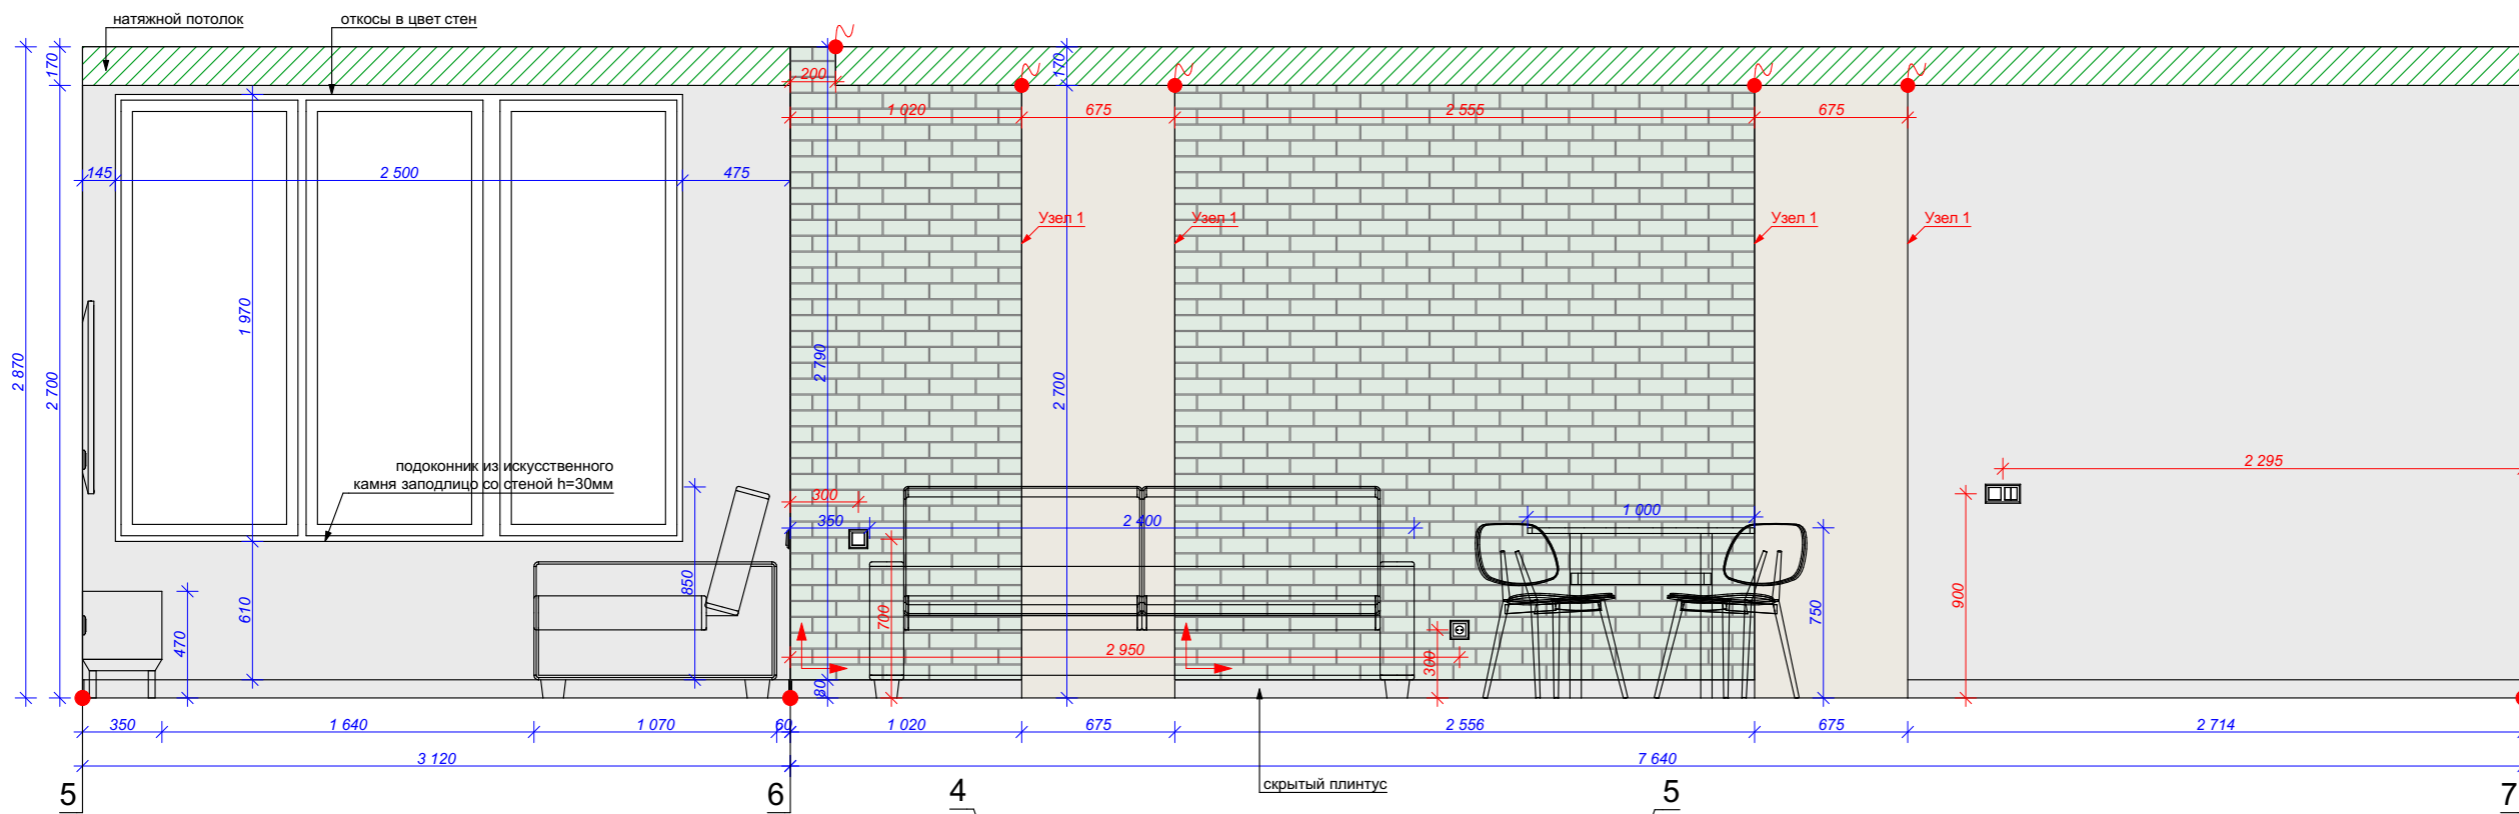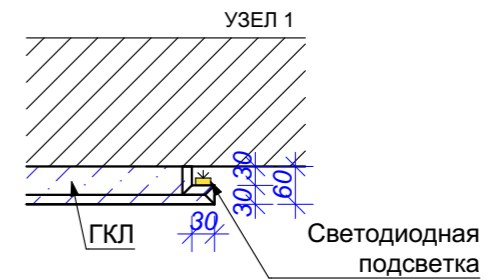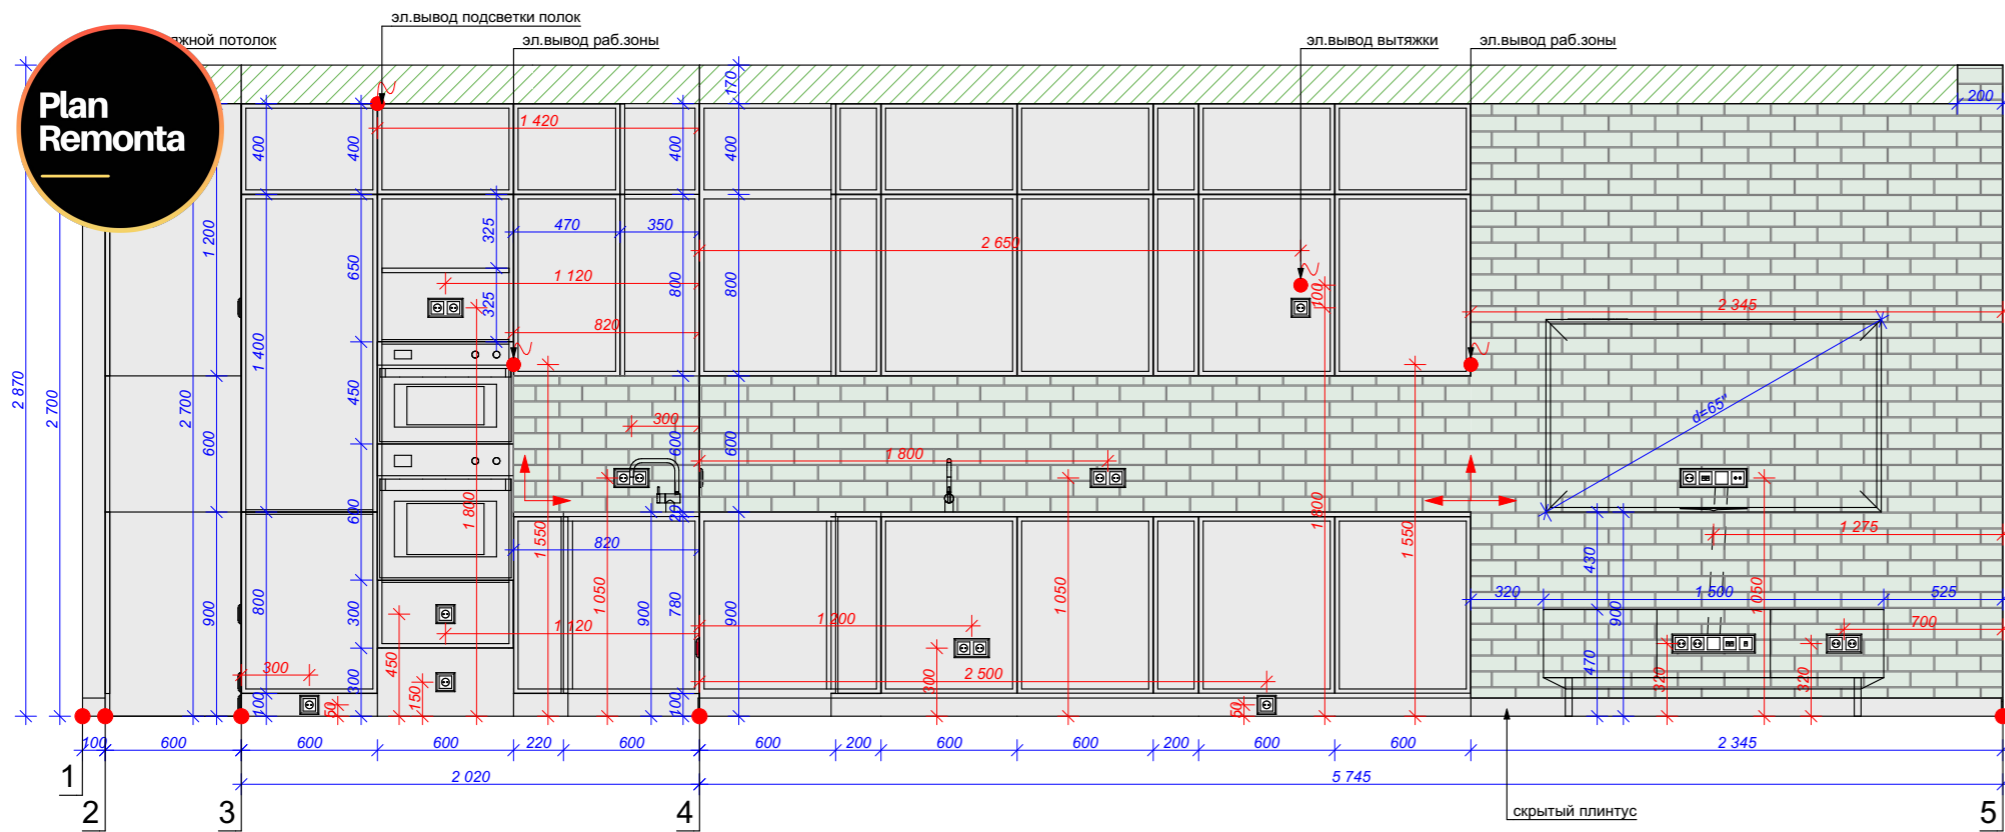

## Условные обозначения:

Эскиз	Наименование	S, м2
	Декоративная штукатурка Marvel	3,6
	Кирпич декоративный White Hills Бремен Брик 305-50 оранжевый	18,1
	Краска Flugger 5343	25,3

Все материалы посчитаны без учета запаса!

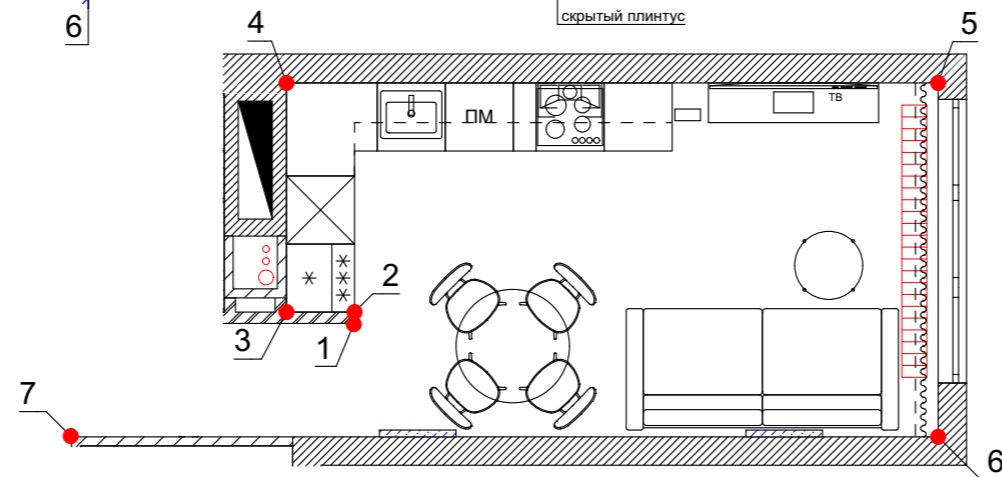

Дизайн-проект



Номер	Описание	Подпись
0912	Квартира по адресу: г.Москва	

Компания	
Дизайнер	
Дизайнер	
Наименование чертежа	

Развертка кухни гостиной

Дизайн-проект

Номер	Описание	Подпись
0912	Квартира по адресу: г.Москва	

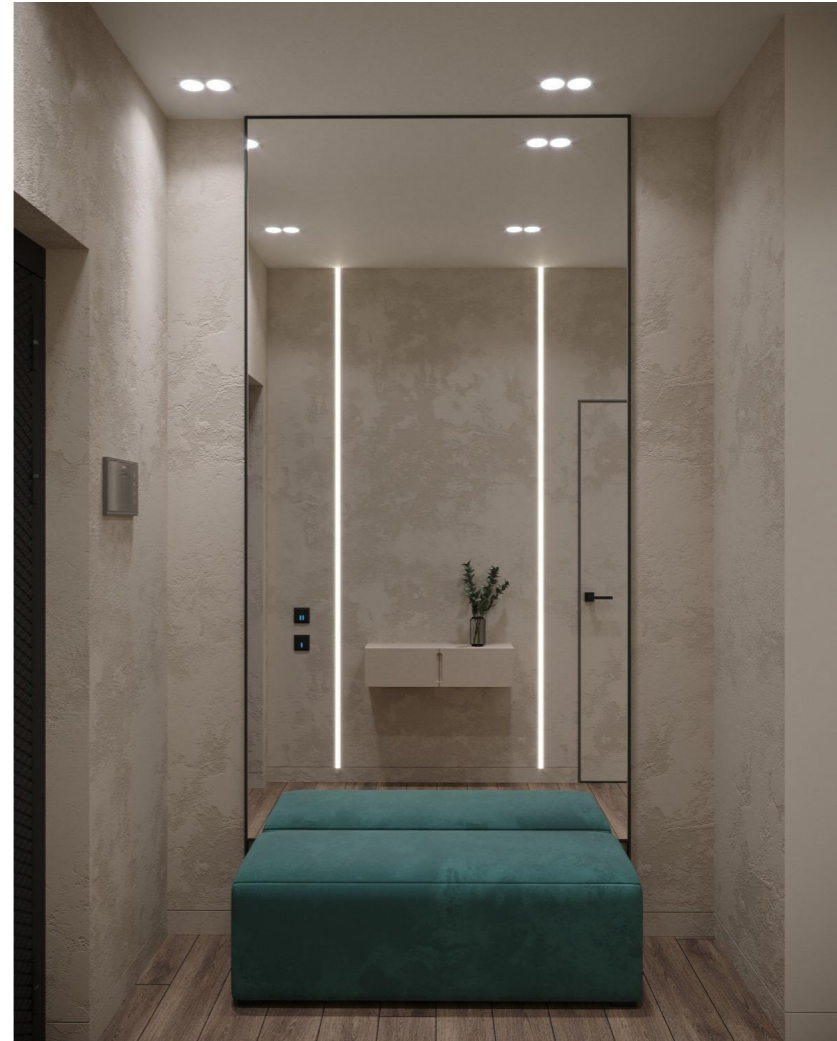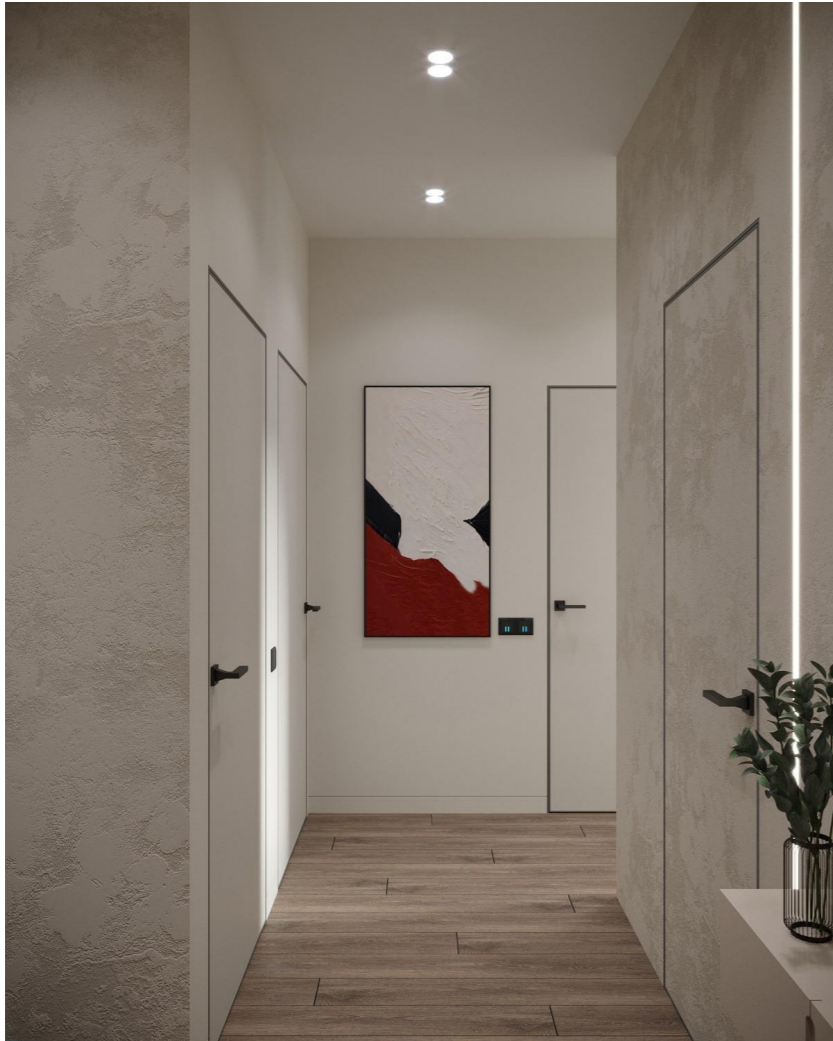

Компания	
Дизайнер	
Дизайнер	
Наименование чертежа	

Визуализация коридора





Дизайн-проект

Номер	Описание	Подпись
0912	Квартира по адресу: г.Москва	

Компания	
Дизайнер	
Дизайнер	
Наименование чертежа	

Визуализация гардероба



Plan Remonta




Дизайн-проект

Номер	Описание	Подпись
0912	Квартира по адресу: г.Москва	

Компания	
Дизайнер	
Дизайнер	
Наименование чертежа	

Визуализация детской



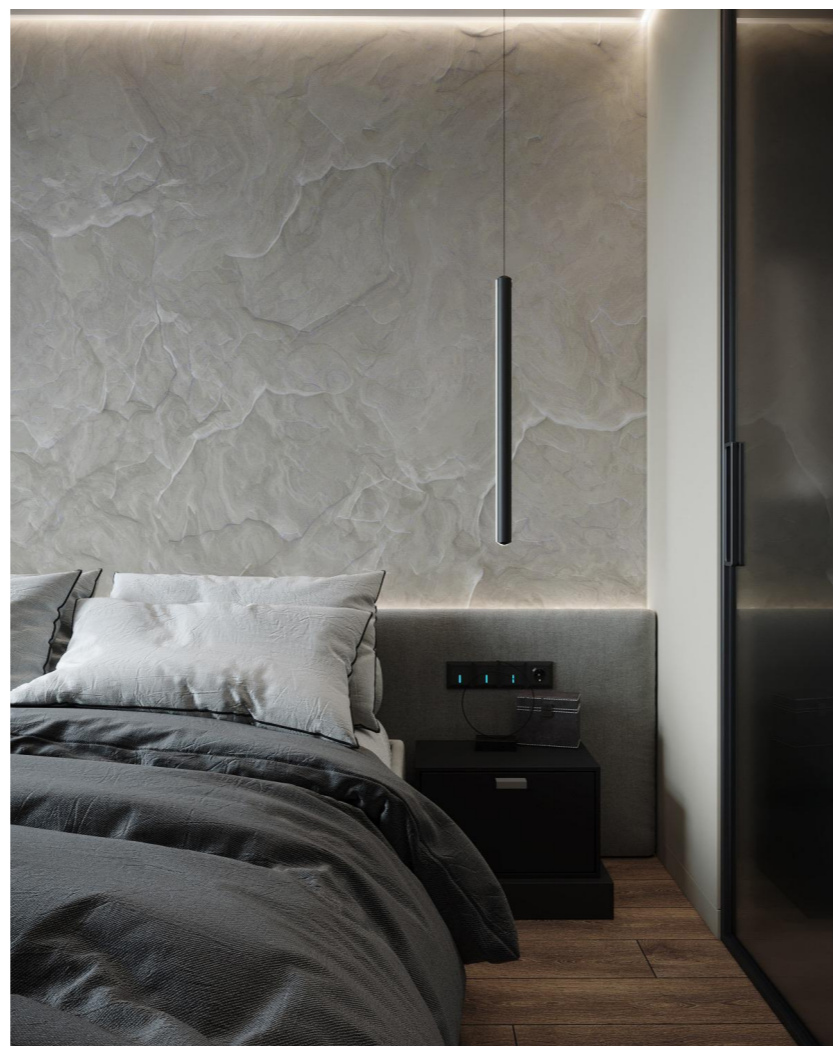

Дизайн-проект

Номер	Описание	Подпись
0912	Квартира по адресу: г.Москва	

Компания	
Дизайнер	
Дизайнер	
Наименование чертежа	

Визуализация спальни



Plan Remonta



Дизайн-проект

Номер	Описание	Подпись
0912	Квартира по адресу: г.Москва	

Компания	
Дизайнер	
Дизайнер	
Наименование чертежа	

Визуализация санузла





Дизайн-проект

Номер	Описание	Подпись
0912	Квартира по адресу: г.Москва	

Компания	
Дизайнер	
Дизайнер	
Наименование чертежа	

Визуализация кухни-гостиной



Номер	Описание	Подпись
0912	Квартира по адресу: г.Москва	

Ведомость мебели					
№	Изображение	Наименование	Источник	Кол-во (шт)	Промокод на скидку
<b>Прихожая</b>					
1		profidoors Invisible	<a href="https://www.profidoors.ru/">https://www.profidoors.ru/</a>	3 шт	
2		Большой абстракция Оригинал картина, 60x120	<a href="https://www.artmarket.ru/">https://www.artmarket.ru/</a>	1 шт	
3		Зеркало под заказ в металлической раме	<a href="https://vashhoff.ru/">https://vashhoff.ru/</a>	1 шт	Юлия +7 912 710-11-55
4		Банкетка Портленд изумрудного цвета	<a href="https://vashhoff.ru/">https://vashhoff.ru/</a>	1 шт	
5		Или под заказ	<a href="https://vashhoff.ru/">https://vashhoff.ru/</a>	1 шт	Юлия +7 912 710-11-55
6		Тумба подвесная под заказ, цвет Ral 7044	<a href="https://vashhoff.ru/">https://vashhoff.ru/</a>	1 шт	Юлия +7 912 710-11-55
7		Входная дверь	<a href="https://steelline.ru/">https://steelline.ru/</a>	1 шт	Андрей +7 909 995-14-74
<b>Кухня-гостиная</b>					
8		Обеденный стул Madison, цвет Veluto 32	<a href="https://www.madison-stool.ru/">https://www.madison-stool.ru/</a>	4 шт	
9		обеденный стол Лондейл 100	<a href="https://www.londel.ru/">https://www.londel.ru/</a>	1 шт	
10		Кухня, цвет дуб Орлеанский песочно-бежевый и Ral 7047. Столешница мраморная	<a href="https://vashhoff.ru/">https://vashhoff.ru/</a>	1 шт	Юлия +7 912 710-11-55
11		Диван LOFT 1	<a href="https://www.loft1.ru/">https://www.loft1.ru/</a>	1 шт	
12		Riley Low Журнальный стол, диаметр 60	<a href="https://www.riley-low.ru/">https://www.riley-low.ru/</a>	1 шт	
13		Тумба под ТВ 150x36.6x47 см, Puzzlemebel	<a href="https://www.puzzlemebel.ru/">https://www.puzzlemebel.ru/</a>	1 шт	
14		МОЙКА ОМОИКИ KATA 54-U	<a href="https://www.omoki.ru/">https://www.omoki.ru/</a>	1 шт	+7 (495) 109-38-45 Менеджер руслан vmasstabe
15		Смеситель Steel Hammer SH 2003 BLACK для кухонной мойки, черный	<a href="https://www.steelhammer.ru/">https://www.steelhammer.ru/</a>	1 шт	+7 (495) 109-38-45 Менеджер руслан vmasstabe
16		Конвектор внутрипольный Itermic ITTBL SGL 070 220 2400 с	<a href="https://www.terms.ru/">https://www.terms.ru/</a>	1 шт	
17		Встраиваемый холодильник комби Samsung BRB26600WV	<a href="https://www.samsung.ru/">https://www.samsung.ru/</a>	1 шт	
18		Посудомоечная машина Bosch SMV25BX04R	<a href="https://www.bosch.ru/">https://www.bosch.ru/</a>	1 шт	
19		Вытяжка полностью встраиваемая Maufeld CROSBY HARDY	<a href="https://www.maufeld.ru/">https://www.maufeld.ru/</a>	1 шт	
20		Встраиваемая индукционная панель Bosch Serie   4 PUE631BB1E	<a href="https://www.bosch.ru/">https://www.bosch.ru/</a>	1 шт	
21		Встраиваемая микроволновая печь Bosch Serie   4 BEL523MS0	<a href="https://www.bosch.ru/">https://www.bosch.ru/</a>	1 шт	
22		Электрический духовой шкаф Bosch HJ517YB2R	<a href="https://www.bosch.ru/">https://www.bosch.ru/</a>	1 шт	
23		Тюль и портьеры	<a href="https://vashhoff.ru/">https://vashhoff.ru/</a>	1 шт	vmasstabe
<b>Гардеробная/постирачная</b>					
24		Гардеробная Ral 7012	<a href="https://vashhoff.ru/">https://vashhoff.ru/</a>	1 шт	Юлия +7 912 710-11-55
25		BASE Корзина для белья в базу 400 мм, высота 525 мм, белый	<a href="https://www.mdm.com/">https://www.mdm.com/</a>	1 шт	
26		Сушильная машина Bosch Serie   4 WTM8321OE	<a href="https://www.bosch.ru/">https://www.bosch.ru/</a>	1 шт	
27		Стиральная машина Bosch Serie   4 WGA2425OE	<a href="https://www.bosch.ru/">https://www.bosch.ru/</a>	1 шт	
<b>Детская</b>					
28		Ковер Ivogy R11371-R471 (160*230 см)	<a href="https://www.ivogy.ru/">https://www.ivogy.ru/</a>	1 шт	
29		Стол письменный Jackup, орех/белый	<a href="https://www.jackup.ru/">https://www.jackup.ru/</a>	1 шт	
30		Кресло для сотрудников Marica светло-серая сетка	<a href="https://www.marica.ru/">https://www.marica.ru/</a>	1 шт	
31		Конвектор внутрипольный Itermic ITTBL SGL 070 220 2000 с	<a href="https://www.terms.ru/">https://www.terms.ru/</a>	1 шт	
32		Диван под заказ	<a href="https://vashhoff.ru/">https://vashhoff.ru/</a>	1 шт	Юлия +7 912 710-11-55
33		Детский комплекс, цвет Ral 9003 и Ral 1019	<a href="https://www.mebel.com/ru/">https://www.mebel.com/ru/</a>	1 шт	Елена +7 930 108-11-19
34		Шкаф, цвет Ral 9003 и NCS S2005-Y50R	<a href="https://vashhoff.ru/">https://vashhoff.ru/</a>	1 шт	Юлия +7 912 710-11-55
<b>Санузел</b>					
45		Черный матовый трап для душа Alcaplast Black 650 мм.	<a href="https://www.alcaplast.ru/">https://www.alcaplast.ru/</a>	1 шт	+7 (495) 109-38-45 Менеджер руслан vmasstabe
46		Унитаз подвесной GoodDoor Quadro безободковый	<a href="https://www.gooddoor.ru/">https://www.gooddoor.ru/</a>	1 шт	+7 (495) 109-38-45 Менеджер руслан vmasstabe
35		Комод, цвет NCS S2005-Y50R	<a href="https://vashhoff.ru/">https://vashhoff.ru/</a>	1 шт	Юлия +7 912 710-11-55
36		Тюль и портьеры	<a href="https://vashhoff.ru/">https://vashhoff.ru/</a>	1 шт	vmasstabe
<b>Спальня</b>					
37		Мульти сплит-система Haier на 2 комнаты AS25S2F1FA-B	<a href="https://www.haier.ru/">https://www.haier.ru/</a>	1 шт	
38		Тумба тв, цвет Дуб Орлеанский песочно-бежевый и Ral 7047	<a href="https://www.instagram.com/vashhoff.ru/">https://www.instagram.com/vashhoff.ru/</a>	1 шт	
39		Тумбы прикроватные под заказ, ral 9004	<a href="https://vashhoff.ru/">https://vashhoff.ru/</a>	2 шт	Юлия +7 912 710-11-55
40		Кровать под заказ	<a href="https://vashhoff.ru/">https://vashhoff.ru/</a>	1 шт	Юлия +7 912 710-11-55
41		Портьеры и тюль	<a href="https://vashhoff.ru/">https://vashhoff.ru/</a>	1 шт	vmasstabe
42		Конвектор внутрипольный Itermic ITTBL SGL 070 220	<a href="https://www.terms.ru/">https://www.terms.ru/</a>	1 шт	
43		Гардеробная под заказ, цвет Ral 7012	<a href="https://vashhoff.ru/">https://vashhoff.ru/</a>	1 шт	Юлия +7 912 710-11-55
44		Стеклопакет раздвижной	<a href="https://www.instagram.com/vashhoff.ru/">https://www.instagram.com/vashhoff.ru/</a>	1 шт	
47		Смеситель Timo Briana 7189/03SM для душа	<a href="https://www.timo.ru/">https://www.timo.ru/</a>	1 шт	+7 (495) 109-38-45 Менеджер руслан vmasstabe
48		Унитаз подвесной Тесе Base K440407 для подвешенного унитаза с	<a href="https://www.tese.ru/">https://www.tese.ru/</a>	1 шт	+7 (495) 109-38-45 Менеджер руслан vmasstabe
49		Шкафчик над инсталляцией, цвет эггер Вяз Тоссини коричневый	<a href="https://www.egger.ru/">https://www.egger.ru/</a>	1 шт	Юлия +7 912 710-11-55
50		Раковина серая и тумба, цвет эггер Вяз Тоссини коричневый	<a href="https://www.egger.ru/">https://www.egger.ru/</a>	1 шт	Алексей +7 960 909-66-77
51		Quadro EQT - узкий электрический дизайн полотенцесушитель	<a href="https://www.egger.ru/">https://www.egger.ru/</a>	1 шт	
52		ДУШЕВАЯ СИСТЕМА TIMO PETRUMA SX-5029/03SM СКРЫТОГО МОНТАЖА С	<a href="https://www.timo.ru/">https://www.timo.ru/</a>	1 шт	+7 (495) 109-38-45 Менеджер руслан vmasstabe
53		Смеситель для раковины Clever Saona Slim 61176	<a href="https://www.clever.ru/">https://www.clever.ru/</a>	1 шт	+7 (495) 109-38-45 Менеджер руслан vmasstabe
54		Стеклопакет перегородка распашная	<a href="https://www.instagram.com/vashhoff.ru/">https://www.instagram.com/vashhoff.ru/</a>	1 шт	
55		Держатель для ершика ecco-1	<a href="https://www.ecco.ru/">https://www.ecco.ru/</a>	1 шт	
56		Держатель для туалетной бумаги base-1, черный	<a href="https://www.ecco.ru/">https://www.ecco.ru/</a>	1 шт	
57		Зеркало под заказ	<a href="https://vashhoff.ru/">https://vashhoff.ru/</a>	1 шт	vmasstabe

Компания	
Дизайнер	
Дизайнер	
Наименование чертежа	

Ведомость мебели



**Ведомость электрики**

№	Изображение	Наименование	Источник	Кол-во (шт)
<b>Коридор</b>				
1		Розетка с заземлением и шторками Werkel (черный матовый)	<a href="https://werkel.ru/catalog/built-in/mechanisms/chemnyy-rozetka-s-zazemleniem-i-shtorkami-chemnyy-matovy-w1171108-https://werkel.ru/catalog/built-in/mechanisms/chemnyy-sensornyj-vyklyuchatel-odnoklavishnyj-umnyj-dom-Werkel-chemnyj">https://werkel.ru/catalog/built-in/mechanisms/chemnyy-rozetka-s-zazemleniem-i-shtorkami-chemnyy-matovy-w1171108-https://werkel.ru/catalog/built-in/mechanisms/chemnyy-sensornyj-vyklyuchatel-odnoklavishnyj-umnyj-dom-Werkel-chemnyj</a>	3
2		Сенсорный выключатель одноклавишный Умный дом Werkel (черный)	<a href="https://werkel.ru/catalog/built-in/mechanisms/chemnyy-sensornyj-vyklyuchatel-odnoklavishnyj-umnyj-dom-Werkel-chemnyj">https://werkel.ru/catalog/built-in/mechanisms/chemnyy-sensornyj-vyklyuchatel-odnoklavishnyj-umnyj-dom-Werkel-chemnyj</a>	2
3		Сенсорный выключатель двухклавишный Умный дом Werkel (черный)	<a href="https://werkel.ru/catalog/built-in/mechanisms/chemnyy-sensornyj-vyklyuchatel-dvukhklavishnyj-umnyj-dom-Werkel-chemnyj">https://werkel.ru/catalog/built-in/mechanisms/chemnyy-sensornyj-vyklyuchatel-dvukhklavishnyj-umnyj-dom-Werkel-chemnyj</a>	5
4		Рамка на 1 пост Werkel (черный)	<a href="https://werkel.ru/catalog/built-in/frames/stark/chemnyy-ramka-na-1-post-chemnyy-w0011808-https://werkel.ru/catalog/built-in/frames/stark/chemnyy-ramka-na-2-posta-chemnyy-w0011808">https://werkel.ru/catalog/built-in/frames/stark/chemnyy-ramka-na-1-post-chemnyy-w0011808-https://werkel.ru/catalog/built-in/frames/stark/chemnyy-ramka-na-2-posta-chemnyy-w0011808</a>	4
5		Рамка на 2 поста Werkel (черный)	<a href="https://werkel.ru/catalog/built-in/frames/stark/chemnyy-ramka-na-2-posta-chemnyy-w0011808">https://werkel.ru/catalog/built-in/frames/stark/chemnyy-ramka-na-2-posta-chemnyy-w0011808</a>	3
<b>Гардероб</b>				
6		Розетка с заземлением и шторками Werkel (черный матовый)	<a href="https://werkel.ru/catalog/built-in/mechanisms/chemnyy-rozetka-s-zazemleniem-i-shtorkami-chemnyy-matovy-w1171108-https://werkel.ru/catalog/built-in/mechanisms/chemnyy-sensornyj-vyklyuchatel-odnoklavishnyj-umnyj-dom-Werkel-chemnyj">https://werkel.ru/catalog/built-in/mechanisms/chemnyy-rozetka-s-zazemleniem-i-shtorkami-chemnyy-matovy-w1171108-https://werkel.ru/catalog/built-in/mechanisms/chemnyy-sensornyj-vyklyuchatel-odnoklavishnyj-umnyj-dom-Werkel-chemnyj</a>	3
7		Розетка влагозащ. с зазем. с защит. крышкой и шторками Werkel (черный матовый)	<a href="https://werkel.ru/catalog/built-in/mechanisms/chemnyy-rozetka-vlagozashchit-zazem-s-zashchit-kryshkoy-i-shtorkami-chemnyy-matovy-w1171108-https://werkel.ru/catalog/built-in/mechanisms/chemnyy-sensornyj-vyklyuchatel-odnoklavishnyj-umnyj-dom-Werkel-chemnyj">https://werkel.ru/catalog/built-in/mechanisms/chemnyy-rozetka-vlagozashchit-zazem-s-zashchit-kryshkoy-i-shtorkami-chemnyy-matovy-w1171108-https://werkel.ru/catalog/built-in/mechanisms/chemnyy-sensornyj-vyklyuchatel-odnoklavishnyj-umnyj-dom-Werkel-chemnyj</a>	2
8		Розетка двойная Ethernet RJ-45 Werkel (черный матовый)	<a href="https://werkel.ru/catalog/built-in/mechanisms/chemnyy-rozetka-dvoynaya-ethernet-rj-45-chemnyy-matovy-w1171108-https://werkel.ru/catalog/built-in/mechanisms/chemnyy-sensornyj-vyklyuchatel-odnoklavishnyj-umnyj-dom-Werkel-chemnyj">https://werkel.ru/catalog/built-in/mechanisms/chemnyy-rozetka-dvoynaya-ethernet-rj-45-chemnyy-matovy-w1171108-https://werkel.ru/catalog/built-in/mechanisms/chemnyy-sensornyj-vyklyuchatel-odnoklavishnyj-umnyj-dom-Werkel-chemnyj</a>	1
9		Сенсорный выключатель двухклавишный Умный дом Werkel (черный)	<a href="https://werkel.ru/catalog/built-in/mechanisms/chemnyy-sensornyj-vyklyuchatel-dvukhklavishnyj-umnyj-dom-Werkel-chemnyj">https://werkel.ru/catalog/built-in/mechanisms/chemnyy-sensornyj-vyklyuchatel-dvukhklavishnyj-umnyj-dom-Werkel-chemnyj</a>	1
10		Рамка на 1 пост Werkel (черный)	<a href="https://werkel.ru/catalog/built-in/frames/stark/chemnyy-ramka-na-1-post-chemnyy-w0011808-https://werkel.ru/catalog/built-in/frames/stark/chemnyy-ramka-na-2-posta-chemnyy-w0011808">https://werkel.ru/catalog/built-in/frames/stark/chemnyy-ramka-na-1-post-chemnyy-w0011808-https://werkel.ru/catalog/built-in/frames/stark/chemnyy-ramka-na-2-posta-chemnyy-w0011808</a>	3
11		Рамка на 2 поста Werkel (черный)	<a href="https://werkel.ru/catalog/built-in/frames/stark/chemnyy-ramka-na-2-posta-chemnyy-w0011808">https://werkel.ru/catalog/built-in/frames/stark/chemnyy-ramka-na-2-posta-chemnyy-w0011808</a>	2
<b>Детская</b>				
12		Розетка с заземлением и шторками Werkel (белая)	<a href="https://werkel.ru/catalog/built-in/mechanisms/belyy-rozetka-s-zazemleniem-i-shtorkami-belaya-w1171101-a051139">https://werkel.ru/catalog/built-in/mechanisms/belyy-rozetka-s-zazemleniem-i-shtorkami-belaya-w1171101-a051139</a>	11
13		ТВ-розетка оконечная Werkel (белая)	<a href="https://werkel.ru/catalog/built-in/mechanisms/belyy-tv-rozetka-okonechnaya-w1183001">https://werkel.ru/catalog/built-in/mechanisms/belyy-tv-rozetka-okonechnaya-w1183001</a>	1
14		Розетка Ethernet RJ-45 Werkel (белая)	<a href="https://werkel.ru/catalog/built-in/mechanisms/belyy-rozetka-ethernet-rj-45-belaya-w1181001-https://werkel.ru/catalog/built-in/mechanisms/belyy-rozetka-hdmi-werkel">https://werkel.ru/catalog/built-in/mechanisms/belyy-rozetka-ethernet-rj-45-belaya-w1181001-https://werkel.ru/catalog/built-in/mechanisms/belyy-rozetka-hdmi-werkel</a>	2
15		Розетка HDMI Werkel (белый)	<a href="https://werkel.ru/catalog/built-in/mechanisms/belyy-rozetka-hdmi-werkel">https://werkel.ru/catalog/built-in/mechanisms/belyy-rozetka-hdmi-werkel</a>	1
16		Вывод кабеля Werkel (белый)	<a href="https://werkel.ru/catalog/built-in/mechanisms/belyy-vvod-kabelya-werkel">https://werkel.ru/catalog/built-in/mechanisms/belyy-vvod-kabelya-werkel</a>	2
17		Сенсорный выключатель одноклавишный Умный дом Werkel (белый)	<a href="https://werkel.ru/catalog/built-in/mechanisms/belyy-sensornyj-vyklyuchatel-odnoklavishnyj-umnyj-dom-Werkel-chemnyy">https://werkel.ru/catalog/built-in/mechanisms/belyy-sensornyj-vyklyuchatel-odnoklavishnyj-umnyj-dom-Werkel-chemnyy</a>	1
18		Сенсорный выключатель двухклавишный Умный дом Werkel (белый)	<a href="https://werkel.ru/catalog/built-in/mechanisms/belyy-sensornyj-vyklyuchatel-dvukhklavishnyj-umnyj-dom-Werkel-chemnyy">https://werkel.ru/catalog/built-in/mechanisms/belyy-sensornyj-vyklyuchatel-dvukhklavishnyj-umnyj-dom-Werkel-chemnyy</a>	1
19		Сенсорный проходной выключатель двухклавишный Умный дом Werkel (белый)	<a href="https://werkel.ru/catalog/built-in/mechanisms/belyy-sensornyj-vyklyuchatel-dvukhklavishnyj-umnyj-dom-Werkel-chemnyy">https://werkel.ru/catalog/built-in/mechanisms/belyy-sensornyj-vyklyuchatel-dvukhklavishnyj-umnyj-dom-Werkel-chemnyy</a>	2
20		Рамка на 1 пост Werkel (белый)	<a href="https://werkel.ru/catalog/built-in/frames/stark/belyy-ramka-na-1-post-belyy-w0011808">https://werkel.ru/catalog/built-in/frames/stark/belyy-ramka-na-1-post-belyy-w0011808</a>	2
21		Рамка на 2 поста Werkel (белый)	<a href="https://werkel.ru/catalog/built-in/frames/stark/belyy-ramka-na-2-posta-belyy-w0011808">https://werkel.ru/catalog/built-in/frames/stark/belyy-ramka-na-2-posta-belyy-w0011808</a>	3
22		Рамка на 4 поста Werkel (белый)	<a href="https://werkel.ru/catalog/built-in/frames/stark/belyy-ramka-na-4-posta-belyy-w0011808">https://werkel.ru/catalog/built-in/frames/stark/belyy-ramka-na-4-posta-belyy-w0011808</a>	2
23		Рамка на 5 постов Werkel (белый)	<a href="https://werkel.ru/catalog/built-in/frames/stark/belyy-ramka-na-5-postov-belyy-w0011808">https://werkel.ru/catalog/built-in/frames/stark/belyy-ramka-na-5-postov-belyy-w0011808</a>	1
<b>Спальня</b>				
24		Розетка с заземлением и шторками Werkel (черный матовый)	<a href="https://werkel.ru/catalog/built-in/mechanisms/chemnyy-rozetka-s-zazemleniem-i-shtorkami-chemnyy-matovy-w1171108-https://werkel.ru/catalog/built-in/mechanisms/chemnyy-sensornyj-vyklyuchatel-odnoklavishnyj-umnyj-dom-Werkel-chemnyj">https://werkel.ru/catalog/built-in/mechanisms/chemnyy-rozetka-s-zazemleniem-i-shtorkami-chemnyy-matovy-w1171108-https://werkel.ru/catalog/built-in/mechanisms/chemnyy-sensornyj-vyklyuchatel-odnoklavishnyj-umnyj-dom-Werkel-chemnyj</a>	8
25		Розетка с быстрой зарядкой USB Type A+C Werkel черная	<a href="https://werkel.ru/catalog/built-in/mechanisms/chemnyy-rozetka-s-bystryj-zaryadkoy-usb-type-a-s-chemnaya-w1171708-https://werkel.ru/catalog/built-in/mechanisms/chemnyy-sensornyj-vyklyuchatel-odnoklavishnyj-umnyj-dom-Werkel-chemnyj">https://werkel.ru/catalog/built-in/mechanisms/chemnyy-rozetka-s-bystryj-zaryadkoy-usb-type-a-s-chemnaya-w1171708-https://werkel.ru/catalog/built-in/mechanisms/chemnyy-sensornyj-vyklyuchatel-odnoklavishnyj-umnyj-dom-Werkel-chemnyj</a>	2
26		ТВ-розетка оконечная Werkel (черный матовый)	<a href="https://werkel.ru/catalog/built-in/mechanisms/chemnyy-tv-rozetka-okonechnaya-chemnyy-matovy-w1183001">https://werkel.ru/catalog/built-in/mechanisms/chemnyy-tv-rozetka-okonechnaya-chemnyy-matovy-w1183001</a>	1
27		Розетка Ethernet RJ-45 Werkel (черный матовый)	<a href="https://werkel.ru/catalog/built-in/mechanisms/chemnyy-rozetka-ethernet-rj-45-chemnyy-matovy-w1171108">https://werkel.ru/catalog/built-in/mechanisms/chemnyy-rozetka-ethernet-rj-45-chemnyy-matovy-w1171108</a>	2
28		Розетка HDMI Werkel (черный матовый)	<a href="https://werkel.ru/catalog/built-in/mechanisms/chemnyy-rozetka-hdmi-chemnyy-matovy-w1150708">https://werkel.ru/catalog/built-in/mechanisms/chemnyy-rozetka-hdmi-chemnyy-matovy-w1150708</a>	1
29		Вывод кабеля Werkel (черный матовый)	<a href="https://werkel.ru/catalog/built-in/mechanisms/chemnyy-vvod-kabelya-chemnyy-matovy-w1150708">https://werkel.ru/catalog/built-in/mechanisms/chemnyy-vvod-kabelya-chemnyy-matovy-w1150708</a>	2
30		Сенсорный выключатель одноклавишный Умный дом Werkel (черный)	<a href="https://werkel.ru/catalog/built-in/mechanisms/chemnyy-sensornyj-vyklyuchatel-odnoklavishnyj-umnyj-dom-Werkel-chemnyj">https://werkel.ru/catalog/built-in/mechanisms/chemnyy-sensornyj-vyklyuchatel-odnoklavishnyj-umnyj-dom-Werkel-chemnyj</a>	4
31		Сенсорный проходной выключатель одноклавишный Умный дом Werkel (черный)	<a href="https://werkel.ru/catalog/built-in/mechanisms/chemnyy-sensornyj-vyklyuchatel-odnoklavishnyj-umnyj-dom-Werkel-chemnyj">https://werkel.ru/catalog/built-in/mechanisms/chemnyy-sensornyj-vyklyuchatel-odnoklavishnyj-umnyj-dom-Werkel-chemnyj</a>	4
32		Сенсорный перекрестный выключатель одноклавишный Умный дом Werkel (черный)	<a href="https://werkel.ru/catalog/built-in/mechanisms/chemnyy-sensornyj-vyklyuchatel-odnoklavishnyj-umnyj-dom-Werkel-chemnyj">https://werkel.ru/catalog/built-in/mechanisms/chemnyy-sensornyj-vyklyuchatel-odnoklavishnyj-umnyj-dom-Werkel-chemnyj</a>	1
33		Рамка на 1 пост Werkel (черный)	<a href="https://werkel.ru/catalog/built-in/frames/stark/chemnyy-ramka-na-1-post-chemnyy-w0011808">https://werkel.ru/catalog/built-in/frames/stark/chemnyy-ramka-na-1-post-chemnyy-w0011808</a>	3
34		Рамка на 2 поста Werkel (черный)	<a href="https://werkel.ru/catalog/built-in/frames/stark/chemnyy-ramka-na-2-posta-chemnyy-w0011808">https://werkel.ru/catalog/built-in/frames/stark/chemnyy-ramka-na-2-posta-chemnyy-w0011808</a>	3
35		Рамка на 4 поста Werkel (черный)	<a href="https://werkel.ru/catalog/built-in/frames/stark/chemnyy-ramka-na-4-posta-chemnyy-w0011808">https://werkel.ru/catalog/built-in/frames/stark/chemnyy-ramka-na-4-posta-chemnyy-w0011808</a>	4
<b>Санузел</b>				
37		Розетка влагозащ. с зазем. с защит. крышкой и шторками Werkel (черный матовый)	<a href="https://werkel.ru/catalog/built-in/mechanisms/chemnyy-rozetka-vlagozashchit-zazem-s-zashchit-kryshkoy-i-shtorkami-chemnyy-matovy-w1171108-https://werkel.ru/catalog/built-in/mechanisms/chemnyy-sensornyj-vyklyuchatel-odnoklavishnyj-umnyj-dom-Werkel-chemnyj">https://werkel.ru/catalog/built-in/mechanisms/chemnyy-rozetka-vlagozashchit-zazem-s-zashchit-kryshkoy-i-shtorkami-chemnyy-matovy-w1171108-https://werkel.ru/catalog/built-in/mechanisms/chemnyy-sensornyj-vyklyuchatel-odnoklavishnyj-umnyj-dom-Werkel-chemnyj</a>	3
38		Терморегулятор электромеханический для теплого пола Werkel (черный матовый)	<a href="https://werkel.ru/catalog/built-in/mechanisms/chemnyy-termoreguljator-elektromekhanicheskij-dlya-teploego-pola-chemnyy-matovy-w1171108">https://werkel.ru/catalog/built-in/mechanisms/chemnyy-termoreguljator-elektromekhanicheskij-dlya-teploego-pola-chemnyy-matovy-w1171108</a>	1
39		Рамка на 1 пост Werkel (черный)	<a href="https://werkel.ru/catalog/built-in/frames/stark/chemnyy-ramka-na-1-post-chemnyy-w0011808">https://werkel.ru/catalog/built-in/frames/stark/chemnyy-ramka-na-1-post-chemnyy-w0011808</a>	2
40		Рамка на 3 поста Werkel (черный)	<a href="https://werkel.ru/catalog/built-in/frames/stark/chemnyy-ramka-na-3-posta-chemnyy-w0011808">https://werkel.ru/catalog/built-in/frames/stark/chemnyy-ramka-na-3-posta-chemnyy-w0011808</a>	1
<b>Кухня-гостиная</b>				
41		Розетка с заземлением и шторками Werkel (черный матовый)	<a href="https://werkel.ru/catalog/built-in/mechanisms/chemnyy-rozetka-s-zazemleniem-i-shtorkami-chemnyy-matovy-w1171108">https://werkel.ru/catalog/built-in/mechanisms/chemnyy-rozetka-s-zazemleniem-i-shtorkami-chemnyy-matovy-w1171108</a>	15
42		Розетка влагозащ. с зазем. с защит. крышкой и шторками Werkel (черный матовый)	<a href="https://werkel.ru/catalog/built-in/mechanisms/chemnyy-rozetka-vlagozashchit-zazem-s-zashchit-kryshkoy-i-shtorkami-chemnyy-matovy-w1171708">https://werkel.ru/catalog/built-in/mechanisms/chemnyy-rozetka-vlagozashchit-zazem-s-zashchit-kryshkoy-i-shtorkami-chemnyy-matovy-w1171708</a>	2
43		Розетка с быстрой зарядкой USB Type A+C Werkel черная	<a href="https://werkel.ru/catalog/built-in/mechanisms/chemnyy-rozetka-s-bystryj-zaryadkoy-usb-type-a-s-chemnaya-w1171708">https://werkel.ru/catalog/built-in/mechanisms/chemnyy-rozetka-s-bystryj-zaryadkoy-usb-type-a-s-chemnaya-w1171708</a>	2
44		ТВ-розетка оконечная Werkel (черный матовый)	<a href="https://werkel.ru/catalog/built-in/mechanisms/chemnyy-tv-rozetka-okonechnaya-chemnyy-matovy-w1183001">https://werkel.ru/catalog/built-in/mechanisms/chemnyy-tv-rozetka-okonechnaya-chemnyy-matovy-w1183001</a>	1
45		Розетка Ethernet RJ-45 Werkel (черный матовый)	<a href="https://werkel.ru/catalog/built-in/mechanisms/chemnyy-rozetka-ethernet-rj-45-chemnyy-matovy-w1181001">https://werkel.ru/catalog/built-in/mechanisms/chemnyy-rozetka-ethernet-rj-45-chemnyy-matovy-w1181001</a>	2
46		Розетка HDMI Werkel (черный матовый)	<a href="https://werkel.ru/catalog/built-in/mechanisms/chemnyy-rozetka-hdmi-chemnyy-matovy-w1150708">https://werkel.ru/catalog/built-in/mechanisms/chemnyy-rozetka-hdmi-chemnyy-matovy-w1150708</a>	1
47		Вывод кабеля Werkel (черный матовый)	<a href="https://werkel.ru/catalog/built-in/mechanisms/chemnyy-vvod-kabelya-chemnyy-matovy-w1150708">https://werkel.ru/catalog/built-in/mechanisms/chemnyy-vvod-kabelya-chemnyy-matovy-w1150708</a>	2
48		Розетка с вилкой для электроплиты 32А 250В Werkel (белый)	<a href="https://werkel.ru/catalog/built-in/mechanisms/belyy-rozetka-s-vilkoy-dlya-elektroplity-32a-250v-werkel">https://werkel.ru/catalog/built-in/mechanisms/belyy-rozetka-s-vilkoy-dlya-elektroplity-32a-250v-werkel</a>	2
49		Сенсорный выключатель одноклавишный Умный дом Werkel (черный)	<a href="https://werkel.ru/catalog/built-in/mechanisms/chemnyy-sensornyj-vyklyuchatel-odnoklavishnyj-umnyj-dom-Werkel-chemnyj">https://werkel.ru/catalog/built-in/mechanisms/chemnyy-sensornyj-vyklyuchatel-odnoklavishnyj-umnyj-dom-Werkel-chemnyj</a>	1
50		Рамка на 1 пост Werkel (черный)	<a href="https://werkel.ru/catalog/built-in/frames/stark/chemnyy-ramka-na-1-post-chemnyy-w0011808">https://werkel.ru/catalog/built-in/frames/stark/chemnyy-ramka-na-1-post-chemnyy-w0011808</a>	7
51		Рамка на 2 поста Werkel (черный)	<a href="https://werkel.ru/catalog/built-in/frames/stark/chemnyy-ramka-na-2-posta-chemnyy-w0011808">https://werkel.ru/catalog/built-in/frames/stark/chemnyy-ramka-na-2-posta-chemnyy-w0011808</a>	5
52		Рамка на 4 поста Werkel (черный)	<a href="https://werkel.ru/catalog/built-in/frames/stark/chemnyy-ramka-na-4-posta-chemnyy-w0011808">https://werkel.ru/catalog/built-in/frames/stark/chemnyy-ramka-na-4-posta-chemnyy-w0011808</a>	1
53		Рамка на 5 постов Werkel (черный)	<a href="https://werkel.ru/catalog/built-in/frames/stark/chemnyy-ramka-na-5-postov-chemnyy-w0011808">https://werkel.ru/catalog/built-in/frames/stark/chemnyy-ramka-na-5-postov-chemnyy-w0011808</a>	1

Номер	Описание	Подпись
0912	Квартира по адресу: г.Москва	

Компания	
Дизайнер	
Дизайнер	
Наименование чертежа	Ведомость электрики





**Ведомость отделочных материалов**

№	Изображение	Наименование	Источник	Кол-во (кв. м, п.м.)	Кол-во (шт.)
<b>Коридор</b>					
1		Инженерная доска Royal Parket Click 14 Дуб Натур Каменный, 400-1500x150x14мм	<a href="https://onimp-parketa.ru/catalog/inzhenernaya-doska-royal-parket-ot-400-do-1500kh150kh14-click-14-dub-natur">https://onimp-parketa.ru/catalog/inzhenernaya-doska-royal-parket-ot-400-do-1500kh150kh14-click-14-dub-natur</a>	9,3	
2		Плинтус скрытого монтажа Pro Design Universal	<a href="https://symetric.ru/products/plintus-skrtyogo-montazha-pro-design-universal-anod-aliuminii">https://symetric.ru/products/plintus-skrtyogo-montazha-pro-design-universal-anod-aliuminii</a>	12,5 п.м.	
3		Вставка в плинтус Pro Design 80мм	<a href="https://symetric.ru/products/vstavka-v-plintus-pro-design-80-mm-diropolimer">https://symetric.ru/products/vstavka-v-plintus-pro-design-80-mm-diropolimer</a>	12,5 п.м.	
4		Декоративная штукатурка Marvel	<a href="https://decor-italy.ru/katalog/dekorativnye-shtukaturki/marvel">https://decor-italy.ru/katalog/dekorativnye-shtukaturki/marvel</a>	18,7	
5		Краска Flugger 5343	<a href="https://www.market-krasok.ru/help/colors/flugger-900/flugger-5343/">https://www.market-krasok.ru/help/colors/flugger-900/flugger-5343/</a>	16,4	
6		Потолок натяжной белый матовый		8,9	
<b>Гардероб</b>					
7		Инженерная доска Royal Parket Click 14 Дуб Натур Каменный, 400-1500x150x14мм	<a href="https://onimp-parketa.ru/catalog/inzhenernaya-doska-royal-parket-ot-400-do-1500kh150kh14-click-14-dub-natur">https://onimp-parketa.ru/catalog/inzhenernaya-doska-royal-parket-ot-400-do-1500kh150kh14-click-14-dub-natur</a>	3,3	
8		Плинтус скрытого монтажа Pro Design Universal	<a href="https://symetric.ru/products/plintus-skrtyogo-montazha-pro-design-universal-anod-aliuminii">https://symetric.ru/products/plintus-skrtyogo-montazha-pro-design-universal-anod-aliuminii</a>	1,8 п.м.	
9		Вставка в плинтус Pro Design 80мм	<a href="https://symetric.ru/products/vstavka-v-plintus-pro-design-80-mm-diropolimer">https://symetric.ru/products/vstavka-v-plintus-pro-design-80-mm-diropolimer</a>	1,8 п.м.	
10		Краска Flugger 5343	<a href="https://www.market-krasok.ru/help/colors/flugger-900/flugger-5343/">https://www.market-krasok.ru/help/colors/flugger-900/flugger-5343/</a>	21,2	
11		Потолок натяжной белый матовый		3,2	
<b>Детская</b>					
12		Инженерная доска Royal Parket Click 14 Дуб Натур Каменный, 400-1500x150x14мм	<a href="https://onimp-parketa.ru/catalog/inzhenernaya-doska-royal-parket-ot-400-do-1500kh150kh14-click-14-dub-natur">https://onimp-parketa.ru/catalog/inzhenernaya-doska-royal-parket-ot-400-do-1500kh150kh14-click-14-dub-natur</a>	14,9	

13		Плинтус скрытого монтажа Pro Design Universal	<a href="https://symetric.ru/products/plintus-skrtyogo-montazha-pro-design-universal-anod-aliuminii">https://symetric.ru/products/plintus-skrtyogo-montazha-pro-design-universal-anod-aliuminii</a>	15,9 п.м.	
14		Вставка в плинтус Pro Design 80мм	<a href="https://symetric.ru/products/vstavka-v-plintus-pro-design-80-mm-diropolimer">https://symetric.ru/products/vstavka-v-plintus-pro-design-80-mm-diropolimer</a>	15,9 п.м.	
15		Карниз 6.50.229 Европласт 48x120x2000мм	<a href="https://lepidekor.ru/magazin/product/karniz-6-50-229">https://lepidekor.ru/magazin/product/karniz-6-50-229</a>	18,9 п.м.	
16		Обои Covers Wallcoverings Diamond 13-Frost	<a href="https://www.mosoboi.ru/catalog/covers-wallcoverings-diamond/231783/">https://www.mosoboi.ru/catalog/covers-wallcoverings-diamond/231783/</a>	4	
17		Обои Milassa Amsterdam DM6 001/1	<a href="https://www.mosoboi.ru/catalog/amsterdam-/410606/">https://www.mosoboi.ru/catalog/amsterdam-/410606/</a>	27,1	
18		Обои Milassa Status vol.3 DM6 002	<a href="https://www.mosoboi.ru/catalog/status-vol-3/410901/">https://www.mosoboi.ru/catalog/status-vol-3/410901/</a>	8,8	
19		Краска Flugger 2321 для карниза и скрытого плинтуса	<a href="https://www.market-krasok.ru/help/colors/flugger-900/flugger-2321/">https://www.market-krasok.ru/help/colors/flugger-900/flugger-2321/</a>	1,3	
20		Краска Flugger, цвет белый для потолков	<a href="https://www.market-krasok.ru/help/colors/flugger-900/?PAGEN_2=14">https://www.market-krasok.ru/help/colors/flugger-900/?PAGEN_2=14</a>	14,9	
21		Потолок ГКЛ		14,9	
<b>Спальня</b>					
22		Инженерная доска Royal Parket Click 14 Дуб Натур Каменный, 400-1500x150x14мм	<a href="https://onimp-parketa.ru/catalog/inzhenernaya-doska-royal-parket-ot-400-do-1500kh150kh14-click-14-dub-natur">https://onimp-parketa.ru/catalog/inzhenernaya-doska-royal-parket-ot-400-do-1500kh150kh14-click-14-dub-natur</a>	16	
23		Плинтус скрытого монтажа Pro Design Universal	<a href="https://symetric.ru/products/plintus-skrtyogo-montazha-pro-design-universal-anod-aliuminii">https://symetric.ru/products/plintus-skrtyogo-montazha-pro-design-universal-anod-aliuminii</a>	11,0 п.м.	
24		Вставка в плинтус Pro Design 80мм	<a href="https://symetric.ru/products/vstavka-v-plintus-pro-design-80-mm-diropolimer">https://symetric.ru/products/vstavka-v-plintus-pro-design-80-mm-diropolimer</a>	11,0 п.м.	
25		Декоративная штукатурка имитация камня Decog ITALY	<a href="https://decor-italy.ru/">https://decor-italy.ru/</a>	7,4	
26		Краска Flugger 5342	<a href="https://www.market-krasok.ru/help/colors/flugger-900/flugger-5342/">https://www.market-krasok.ru/help/colors/flugger-900/flugger-5342/</a>	48,6	

27		Потолок натяжной белый матовый		15,7	
28		Оштукатуренная поверхность, цвет белый		0,6	
<b>Санузел</b>					
29		Керамогранит Italon Millennium Даст Натуральный и Реттифицированный, 600x1200мм	<a href="https://plitka-sdvk.ru/Plitka/Italon/Millennium/keramogranit-dast-60x120-naturalnyi-i-rettificirov/">https://plitka-sdvk.ru/Plitka/Italon/Millennium/keramogranit-dast-60x120-naturalnyi-i-rettificirov/</a>	23,2	47 шт.
30		Потолок натяжной белый матовый		4,8	
<b>Кухня-гостиная</b>					
31		Инженерная доска Royal Parket Click 14 Дуб Натур Каменный, 400-1500x150x14мм	<a href="https://onimp-parketa.ru/catalog/inzhenernaya-doska-royal-parket-ot-400-do-1500kh150kh14-click-14-dub-natur">https://onimp-parketa.ru/catalog/inzhenernaya-doska-royal-parket-ot-400-do-1500kh150kh14-click-14-dub-natur</a>	17,3	
32		Плинтус скрытого монтажа Pro Design Universal	<a href="https://symetric.ru/products/plintus-skrtyogo-montazha-pro-design-universal-anod-aliuminii">https://symetric.ru/products/plintus-skrtyogo-montazha-pro-design-universal-anod-aliuminii</a>	12,5 п.м.	
33		Вставка в плинтус Pro Design 80мм	<a href="https://symetric.ru/products/vstavka-v-plintus-pro-design-80-mm-diropolimer">https://symetric.ru/products/vstavka-v-plintus-pro-design-80-mm-diropolimer</a>	12,5 п.м.	
34		Декоративная штукатурка Marvel	<a href="https://decor-italy.ru/katalog/dekorativnye-shtukaturki/marvel">https://decor-italy.ru/katalog/dekorativnye-shtukaturki/marvel</a>	3,6	
35		Краска Flugger 5343	<a href="https://www.market-krasok.ru/help/colors/flugger-900/flugger-5343/">https://www.market-krasok.ru/help/colors/flugger-900/flugger-5343/</a>	26,2	
36		Кирпич декоративный White Hills Бремен Брик 305-50 оранжевый	<a href="https://www.isolux.ru/skusstvennyy-kamen-white-hills-bremen-brik-305-50-oranzhevyy.html">https://www.isolux.ru/skusstvennyy-kamen-white-hills-bremen-brik-305-50-oranzhevyy.html</a>	18,1	
37		Потолок натяжной белый матовый		8,3	
38		Поверхность оштукатуренная и покрытая матовым лаком		8,3	
39		Оштукатуренная поверхность, цвет белый		0,6	

Дизайн-проект

Номер	Описание	Подпись
0912	Квартира по адресу: г.Москва	

Компания	
Дизайнер	
Дизайнер	
Наименование чертежа	

Ведомость отделки